

Телеком Србија

Предузеће за телекомуникације а.д.

Београд, Таковска 2

ДЕЛОВОДНИ БРОЈ: А334- 255765/2 -2020 СЈ

ДАТУМ: 27.08.2020

ИНТЕРНИ БРОЈ: /

БРОЈ ИЗ ЛКРМ:31

ДИРЕКЦИЈА ЗА ТЕХНИКУ

СЕКТОР ЗА ФИКСНУ ПРИСТУПНУ МРЕЖУ

СЛУЖБА ЗА ПЛАНИРАЊЕ И ИЗГРАДЊУ МРЕЖЕ НИШ

НИШ,ВОЖДОВА 11А

ТАЧКА ЗАПИСИ
31.08.2020.
ЈАВНО ПРЕДУЗЕЋЕ ЗАВОД
ЗА УРБАНИЗАМ НИШ
Примљено: 31.08.2020.
Сектор Број Прилог
1886

ЈП Завод за урбанизам Ниш

улица 7 јули бр 6

18000 Ниш

ПРЕДМЕТ: Услови који су од значаја за израду Плана детаљне регулације насеља Јасеновик на подручју градске општине Пантелеј.

У одговору на ваш захтев достављамо вам Услове за пројектовање на Вашу даљу надлежност.

Прилог: - Услови за пројектовање
- Ситуација

С поштовањем,

Шеф службе за планирање и изградњу мреже Ниш

Маја Мрдаковић - Тодосијевић, дипл.инж.

Телеком Србија

Предузеће за телекомуникације а.д.

Београд, Таковска 2

ДЕЛОВОДНИ БРОЈ: А334- 255765/2 -2020 СЈ

ДАТУМ: 27.08.2020

ИНТЕРНИ БРОЈ: /

БРОЈ ИЗ ЛКРМ:31

ДИРЕКЦИЈА ЗА ТЕХНИКУ

СЕКТОР ЗА ФИКСНУ ПРИСТУПНУ МРЕЖУ

СЛУЖБА ЗА ПЛАНИРАЊЕ И ИЗГРАДЊУ МРЕЖЕ НИШ

НИШ,ВОЈДОВА 11А

На захтев ГРАД НИШ, Секретаријат за планирање и изградњу, на основу члана 53а, а у вези са чланом 54. Закона о планирању и изградњи („Службени гласник РС“ број 72/09, 81/09, 64/10-УС, 24/11, 121/12, 42/13-УС, 50/13-УС, 98/13-УС, 132/14, 145/14, 83/18 и 2/19), члана 11. Правилника о поступку спровођења обједињене процедуре („Службени гласник РС“ број 113/2015, 96/2016 и 120/2017), члана 8. Уредбе о локацијским условима („Службени гласник РС“ број 35/2015, 114/2015 и 117/2017) и Закона о електронским комуникацијама („Службени гласник РС“ број 44/2010, 60/2013, одлуке УС и 62/2014) и ситуације са уцртаним ТК кабловима, а у циљу заштите ТК објеката и стварања услова за реализацију планова развоја телекомуникационе мреже Телекома Србија, овим дајемо

УСЛОВЕ

који су од значаја за израду Плана детаљне регулације насеља Јасеновик на подручју градске општине Пантелеј.

1. У границама подручја постоји изграђена ТК инфраструктура :

- На приложеним ситуацијама уцртани су постојећи ТК каблови
- На подручју који обухвата план не постоје активне базне станице Мобилне Телефонике Србије. Планирана базна станица је уцртана на ситуационом плану у прилогу услова.

2. Планом предвидети:

- Планом детаљне регулације и осталом пројектном документацијом предвидети заштиту постојеће ТК инфраструктуре уколико је иста угрожена планираним радовима
- Планом детаљне регулације предвидети коридоре, дуж саобраћајница, за потребе изградње телекомуникационе инфраструктуре до планираних објеката који су планом предвиђени.

За сва евентуална обавештења у вези издатих Услова можете се обратити, Служби за планирање и изградњу мреже Ниш, контакт телефон 018/ 200-888.

Прилог: Ситуациони план са уцртаном постојећом ТК инфраструктуром

С поштовањем,

Шеф службе за планирање и изградњу мреже Ниш

Маја Мрдаковић - Тодосијевић, дипл.инж.

Telekom Srbija

Naziv objekta:


PDR Jasenovik
Situacioni plan

Razmera:

1:10000

List:

1

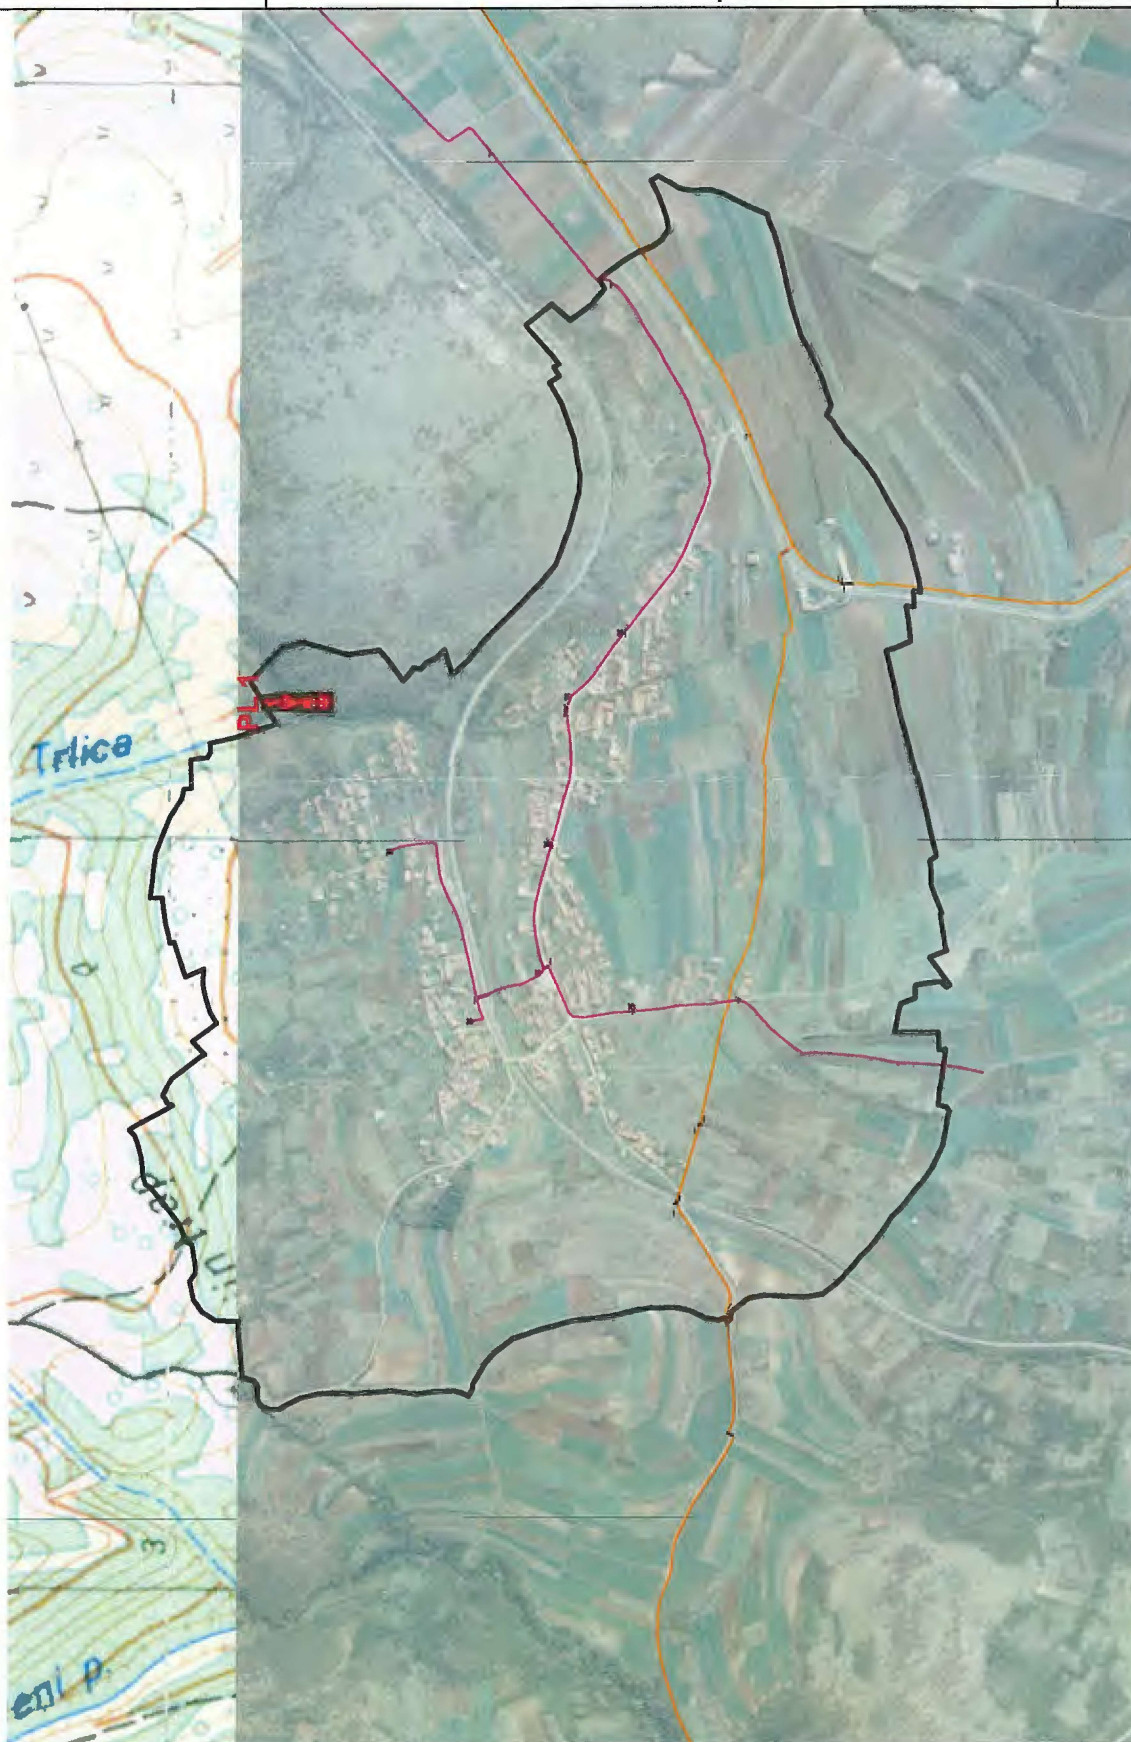

Легенда:

Постојећи бакарни ТК кабл

Постојећи извод на стубу

Планирана базна станица

Обрадио:

Срђа Јовановић, дипл инж
27.08.2020 год.

Шеф службе за планирање и изградњу мреже Ниш

Маја Мрдаковић - Годосијевић, дипл.инж.