

Телеком Србија

Предузеће за телекомуникације а.д.

Београд, Таковска 2

ДЕЛОВОДНИ БРОЈ: А334-126577/2 -2021 СЈ

ДАТУМ: 05.04.2021

ИНТЕРНИ БРОЈ: /

БРОЈ ИЗ ЛКРМ:31

ДИРЕКЦИЈА ЗА ТЕХНИКУ

СЕКТОР ЗА ФИКСНУ ПРИСТУПНУ МРЕЖУ

СЛУЖБА ЗА ПЛАНИРАЊЕ И ИЗГРАДЊУ МРЕЖЕ НИШ

НИШ,ВОЖДОВА 11А

ЈАВНО ПРЕДУЗЕЋЕ ЗАВОД
ЗА УРБАНИЗАМ НИШ

Примљено: 07.04.2021.		
Сектор	Број	Прилог
	1032	

ЈП Завод за урбанизам Ниш

улица 7 јули бр 6

18000 Ниш

ПРЕДМЕТ: Услови који су од значаја за израду ПРВИХ ИЗМЕНА И ДОПУНА ПЛАНА
ГЕНЕРАЛНЕ РЕГУЛАЦИЈЕ ПОДРУЧЈА ГРАДСКЕ ОПШТИНЕ ПАЛИЛУЛА – трећа
фаза.

У одговору на ваш захтев достављамо вам Услове за пројектовање на Вашу даљу
надлежност.

Прилог: - Услови за пројектовање
- Ситуација

С поштовањем,

Шеф службе за планирање и изградњу мреже Ниш

Srđa Jovanović

Digitally signed by Srđa

Jovanović 200016638

200016638

Date: 2021.04.04 18:27:33

+02'00'

Маја Мрдаковић - Тодосијевић, дипл.инж.

Телеком Србија

Предузеће за телекомуникације а.д.

Београд, Таковска 2

ДЕЛОВОДНИ БРОЈ: А334-126577/2 -2021 СЈ

ДАТУМ: 05.04.2021

ИНТЕРНИ БРОЈ: /

БРОЈ ИЗ ЛКРМ:31

ДИРЕКЦИЈА ЗА ТЕХНИКУ

СЕКТОР ЗА ФИКСНУ ПРИСТУПНУ МРЕЖУ

СЛУЖБА ЗА ПЛАНИРАЊЕ И ИЗГРАДЊУ МРЕЖЕ НИШ

НИШ,ВОЈДОВА 11А

На захтев ГРАД НИШ, на основу члана 53а, а у вези са чланом 54. Закона о планирању и изградњи („Службени гласник РС“ број 72/09, 81/09, 64/10-УС, 24/11, 121/12, 42/13-УС, 50/13-УС, 98/13-УС, 132/14, 145/14, 83/18 и 2/19), члана 11. Правилника о поступку спровођења обједињене процедуре („Службени гласник РС“ број 113/2015, 96/2016 и 120/2017), члана 8. Уредбе о локацијским условима („Службени гласник РС“ број 35/2015, 114/2015 и 117/2017) и Закона о електронским комуникацијама („Службени гласник РС“ број 44/2010, 60/2013, одлуке УС и 62/2014) и ситуације са уцртаним ТК кабловима, а у циљу заштите ТК објеката и стварања услова за реализацију планова развоја телекомуникационе мреже Телекома Србија, овим дајемо

УСЛОВЕ

који су од значаја за израду ПРВИХ ИЗМЕНА И ДОПУНА ПЛАНА ГЕНЕРАЛНЕ РЕГУЛАЦИЈЕ ПОДРУЧЈА ГРАДСКЕ ОПШТИНЕ ПАЛИЛУЛА – трећа фаза.

1. У границама подручја постоји изграђена ТК инфраструктура :

- На приложеним ситуацијама уцртана је постојећа ТК инфраструктура
- На подручју који обухвата план не постоје активне базне станице Мобилне Телефонике Србије. Планиране базне станице Мобилне Телефонике Србије уцртане су на ситуационом плану у прилогу Услови.

2. Планом предвидети:

- Планом генералне регулације и осталом пројектном документацијом предвидети заштиту постојеће ТК инфраструктуре уколико је иста угрожена планираним радовима
- Планом генералне регулације предвидети коридоре, дуж саобраћајница, за потребе изградње телекомуникационе инфраструктуре до планираних објеката који су планом предвиђени.

За сва евентуална обавештења у вези издатих Услови можете се обратити, Служби за планирање и изградњу мреже Ниш, контакт телефон 018/ 200-888.

Прилог: Ситуациони план са уцртаном постојећом ТК инфраструктуром

С поштовањем,


Шеф службе за планирање и изградњу мреже Ниш

Ѕрђа Јовановић

200016638

Маја Мрдаковић - Тодосијевић, дипл.инж.

Digitally signed by Ѕрђа
Јовановић 200016638
Date: 2021.04.04 18:28:07
+02'00'

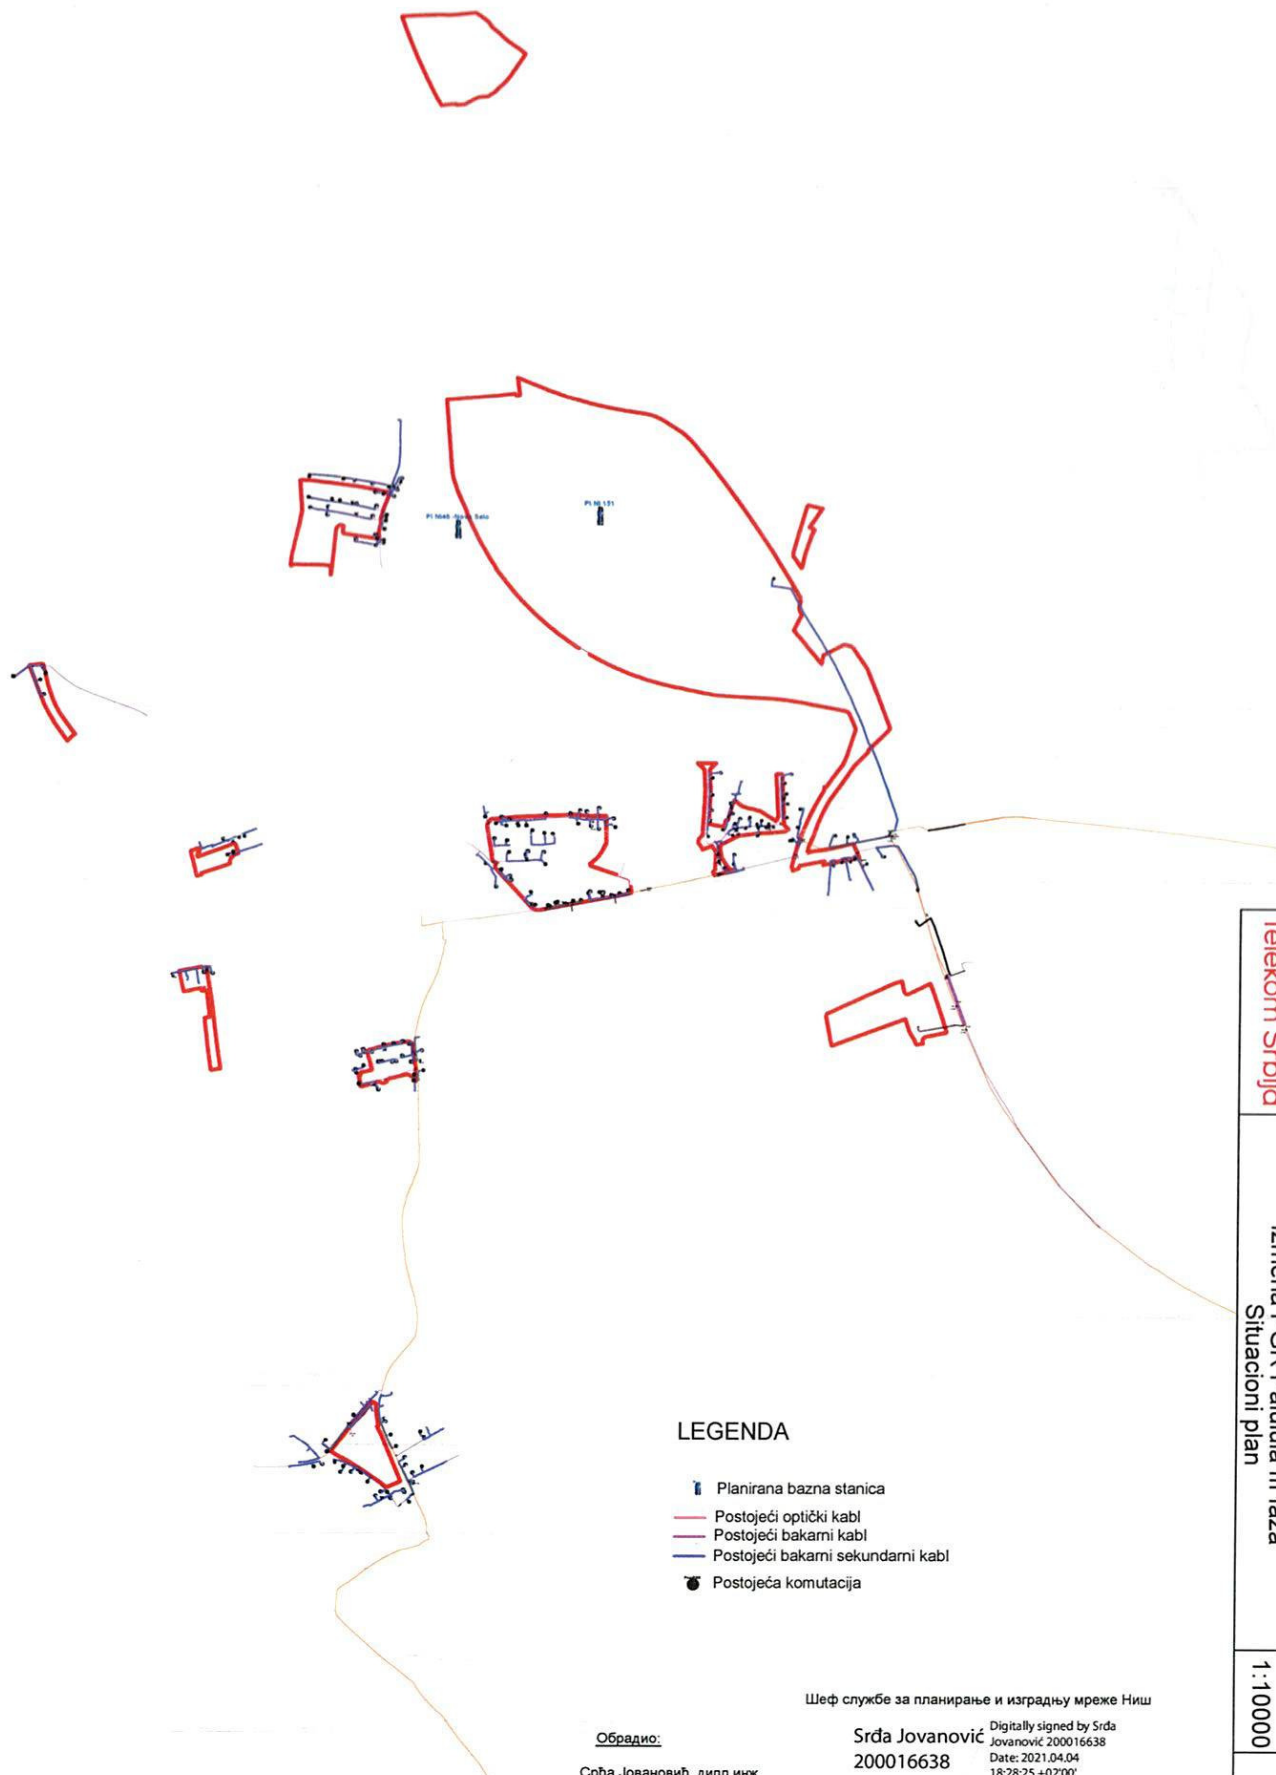

LEGENDA

- Planirana bazna stanica
- Postojeći optički kabl
- Postojeći bakarni kabl
- Postojeći bakarni sekundarni kabl
- Postojeća komutacija

Обрадио:

Срђа Јовановић, дипл инж
05.04.2021 год.

Шеф службе за планирање и изградњу мреже Ниш

Srđa Jovanović
200016638

Digitally signed by Srđa
Jovanović 200016638
Date: 2021.04.04
18:28:25 +02'00'

Маја Мрдаковић - Тодосијевић, дипл.инж.

Telekom Srbija

Naziv objekta:


Izmena PGR Paluula III faza
Situacioni plan

Размера:

1:10000

Лист:

1

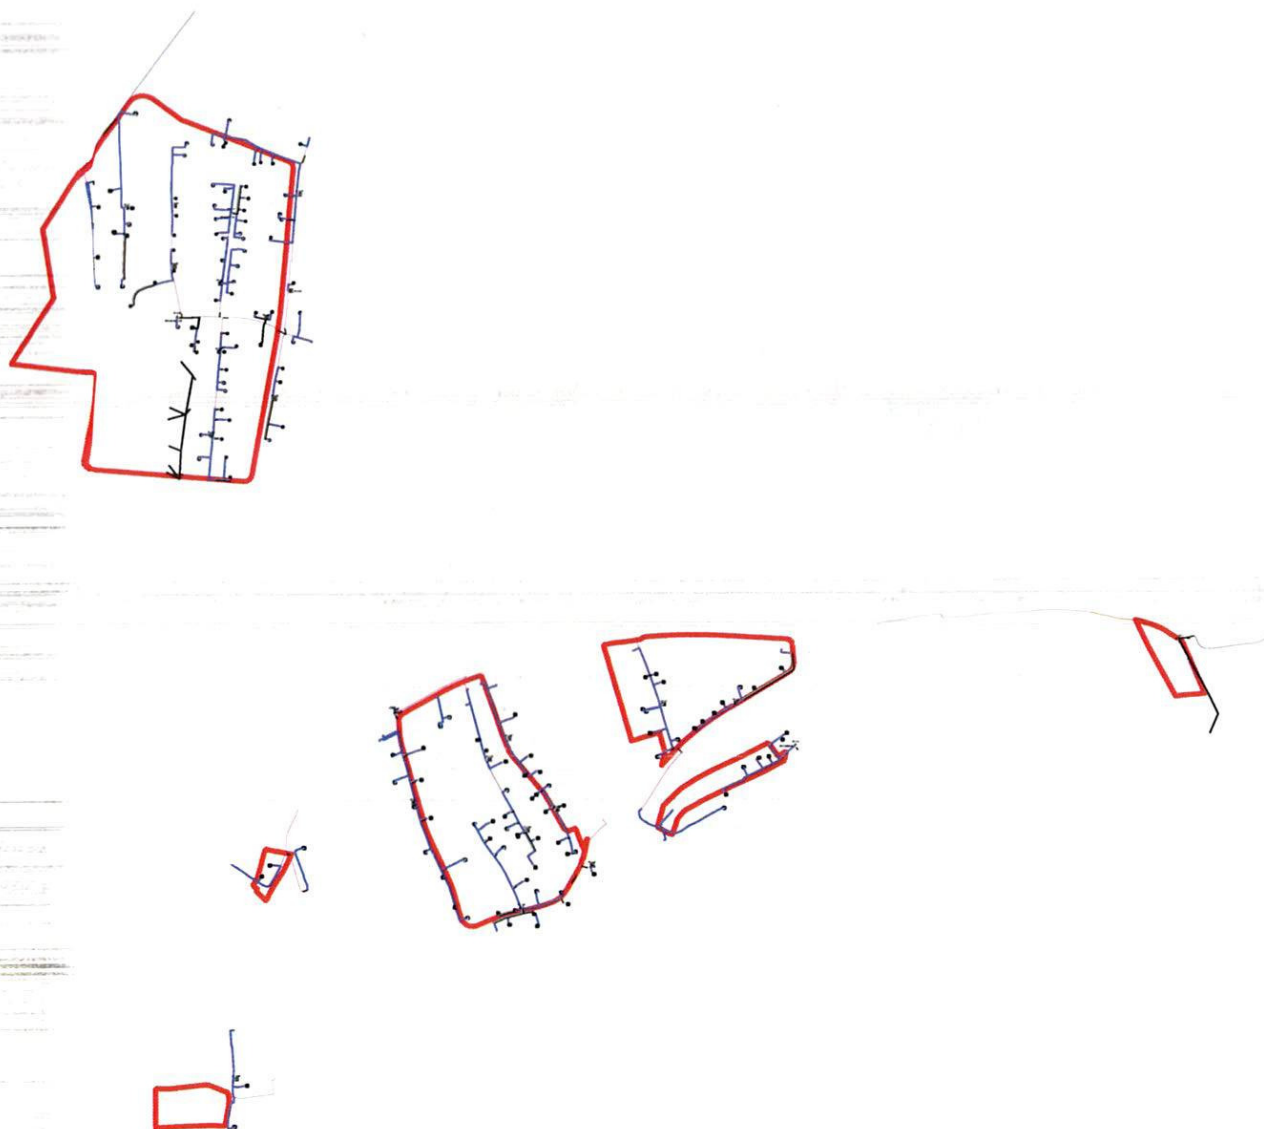

LEGENDA

- Planirana bazna stanica
- Postojeći optički kabl
- Postojeći bakarni kabl
- Postojeći bakarni sekundarni kabl
- Postojeća komutacija

Шеф службе за планирање и изградњу мреже Ниш

Обрадио:
Срђа Јовановић, дипл. инж.
05.04.2021 год.

Srđa Jovanović
200016638
Digitally signed by Srđa Jovanović 200016638
Date: 2021.04.04 18:28:45 +02'00'
Маја Мрдаковић - Тодосијевић, дипл. инж.

Telekom Srbija

Naziv objekta:

Izmena PGR Paluža III faza
Situacioni plan

Razmera:

1:10000

List:

1