



РЕПУБЛИКА СРБИЈА
ГРАД НИШ
ГРАДСКА УПРАВА ЗА ГРАЂЕВИНАРСТВО
Број: 353-374/2021-06
Ниш, 23.03.2021.година

ЈАВНО ПРЕДУЗЕЋЕ ЗАВОД
ЗА УРБАНИЗАМ НИШ

Примљено: 26.3.2021		
Сектор	Број	Прилог
	896	

Милија Герковић
26.03.2021.
[Signature]

ЈП Завод за урбанизам Ниш
Ул.7.јули бр.6, Ниш

Предмет: Достава примедбе на материјал изложен на рани јавни увид

Градска управа за грађевинарство је дана 16.03.2021.године огласила излагање материјала на рани јавни увид за израду **Првих измена и допуна Плана генералне регулације подручја Градске општине Палилула – трећа фаза**, у трајању од 15 дана од 16.03.2021.године до 30.03.2021.године. У прилогу дописа достављамо вам фотокопију примедбе достављене овој Градској управи у току излагања материјала на рани јавни увид за израду наведеног плана, и то:

Р.бр.	Подносилац:	Датум подношења:
1.	Станковић Александар Ниш, Милорада Алексића бр.19 (бр. 353-374/2021-06)	22.03.2021.год.

Обрадила:
Јелена Матић, дипл.инж.арх.

[Signatures]

В.Д. НАЧЕЛНИКА
Марина Живуловић-Петровић, дипл.инж.грађ.



ГРАД НИШ

ГРАДСКА УПРАВА ЗА ГРАЂЕВИНАРСТВО

КОМИСИЈА ЗА ПЛАНОВЕ

ГРАД	
22 MAR 2021	
061353-324	1
<i>Handwritten signature</i>	

ПРИГОВОР

Ми, доле потписани, благовремено улажемо приговор на Измену Плана генералне регулације подручја градске општине ПАЛИЛУЛА-ТРЕЋА ФАЗА, који је изложен на јавни увид, са захтевом да се на к.п. 715 и 716 к.о. Ново село, уписане у лист непокретности бр. 1294 и 1269, предвиди могућност парцелације и јавне површине-саобраћајнице, како би се створила могућност за решавање имовинских односа на парцелама.

У прилогу је скица са приказаним фактичким стањем на терену, где се од две катастарске парцеле формирају три грађевинске парцеле.

Потребно је предвидети саобраћајницу, како би парцела означена бројем 2 на скици, имала излаз на јавну површину или дозволити колски прилаз парцели у ширини од 3 мет и дужини прилаза од 30 метра.

У Нишу, 16.03.2021

Подносилац приговора

1. Александар Станковић
2. *Handwritten signature*

Контакт тел: 060 0132751

Подносилац Александар Станковић бр. 19

дан: 9. Mar

4
797
870

4
797
870

797
850

797
850

97
800


797
800

97
800


797
800

97
800

797
800

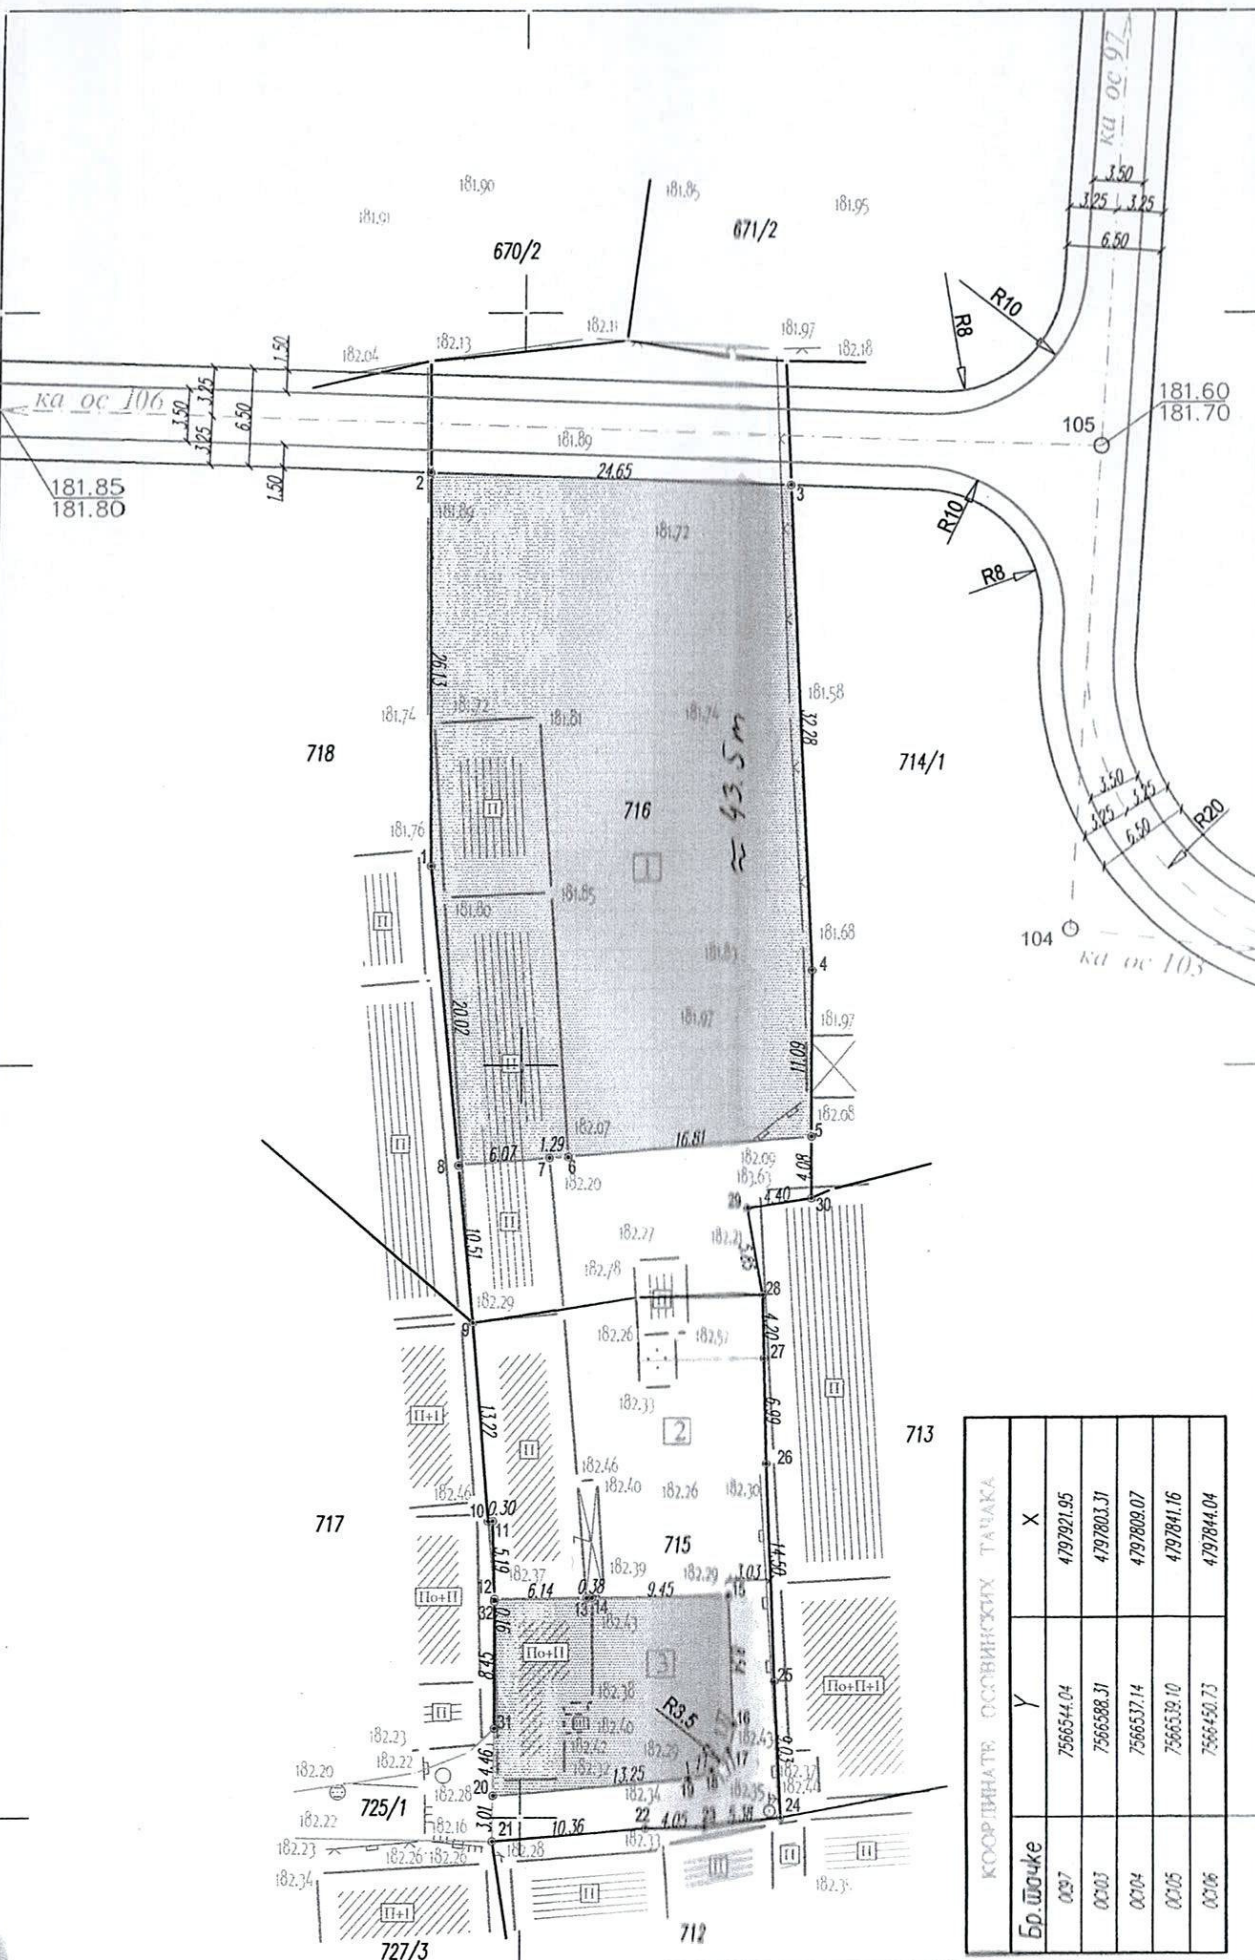

КООРДИНАТЫ ОСНОВНЫХ ТУЧАК	
Бр. точки	X
0097	7566544.04
0098	7566588.31
0099	7566632.14
0100	7566676.10
0101	7566720.04

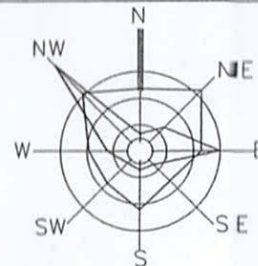

СКИЦА ГРАЂЕВИНСКЕ ПАРЦЕЛЕ СА АНАЛИТИЧКО-ГЕОДЕТСКИМ ЕЛЕМЕНТИМА К.П. 715 и 716 К.О. НОВО СЕЛО

КООРДИНАТЕ НОВОФОРМИРАНЕ ПАРЦЕЛЕ ①		
Бр.Шачке	Y	X
1	7566493.95	4797813.26
2	7566493.76	4797839.39
3	7566518.40	4797838.59
4	7566519.95	4797806.34
5	7566519.94	4797795.25
6	7566503.19	4797793.90
7	7566501.90	4797793.82
8	7566495.85	4797793.33

КООРДИНАТЕ НОВОФОРМИРАНЕ ПАРЦЕЛЕ ②		
Бр.Шачке	Y	X
12	7566498.31	4797764.51
13	7566504.45	4797764.58
14	7566504.83	4797764.58
15	7566514.28	4797764.69
16	7566514.63	4797756.16
17	7566514.25	4797754.44
18	7566513.08	4797753.11
19	7566511.42	4797752.53
20	7566498.21	4797751.44
31	7566498.29	4797755.90
32	7566498.31	4797764.35

Бр.Шачке	Y	X
5	7566519.94	4797795.25
6	7566503.19	4797793.90
7	7566501.90	4797793.82
8	7566495.85	4797793.33
9	7566496.84	4797782.87
10	7566497.89	4797769.69
11	7566498.19	4797769.70
12	7566498.31	4797764.51
13	7566504.45	4797764.58
14	7566504.83	4797764.58
15	7566514.28	4797764.69
16	7566514.63	4797756.16
17	7566514.25	4797754.44
18	7566513.08	4797753.11
19	7566511.42	4797752.53
20	7566498.21	4797751.44
21	7566498.16	4797748.43
22	7566508.49	4797749.28
23	7566512.54	4797749.37
24	7566517.88	4797750.03
25	7566517.51	4797759.05
26	7566516.98	4797773.54
27	7566516.82	4797780.53
28	7566516.73	4797784.73
29	7566515.60	4797790.47
30	7566519.94	4797791.17

Легенда:

- Линија катастарског стања
- Линија препарцелације
- Линија фактичког стања
- Линија регулације
- Линија регулације по катастру
- Линија коловоза
- Линија осовине
- ▨▨▨ Н о в о ф о р м и р а н а п а р ц е л а

Размера 1 : 500	Датум Октобар, 2019.г.	Лист 2.4
--------------------	---------------------------	-------------

ЕЛАБОРАТ ПРОЈЕКАТ ПРЕПАРЦЕЛАЦИЈЕ КАТ. ПАРЦЕЛЕ БР. 715, 716 К.О. Ново Село	Одговорни урбаниста: Арх. Александар Николић, дипл.инг.
	Обрадио: Бобан Милошевић инж.геод.
ПРИЛОГ ГРАЂЕВИНСКА ПАРЦЕЛА СА АНАЛИТИЧКО-ГЕОДЕТСКИМ ЕЛЕМЕНТИМА	Катастарско-топографски план израдио: "ГЕОЈУГ" Ниш
	ГЕОЈУГ: Бобан Милошевић инж. геод.