



РЕПУБЛИКА СРБИЈА
ГРАД НИШ
ГРАДСКА УПРАВА ЗА ГРАЂЕВИНАРСТВО
Број: 353-396/2021-06
Ниш, 25.03.2021.година

ЈАВНО ПРЕДУЗЕЋЕ ЗАВОД
ЗА УРБАНИЗАМ НИШ

Примљено: 30.3.2021

Сектор	Број	Прилог
	920	

ЈП Завод за урбанизам Ниш
Ул.7.јули бр.6, Ниш

Предмет: Достава примедбе на материјал изложен на рани јавни увид

Градска управа за грађевинарство је дана 16.03.2021.године огласила излагање материјала на рани јавни увид за израду **Првих измена и допуна Плана генералне регулације подручја Градске општине Палилула – трећа фаза**, у трајању од 15 дана од 16.03.2021.године до 30.03.2021.године. У прилогу дописа достављамо вам фотокопију примедбе достављене овој Градској управи у току излагања материјала на рани јавни увид за израду наведеног плана, и то:

Р.бр.	Подносилац:	Датум подношења:
1.	Бојан Цветковић Ул.Баштованска бр.16, Чокот, Ниш (бр. 353-396/2021-06)	23.03.2021.год.

Обрадила: 
Јелена Матић, дипл.инж.арх.

В.д. НАЧЕЛНИКА
Марина Живуловић-Петровић, дипл.инж.грађ.



Завеса № 313



Републике Србије

ГРАД НИШ

ГРАДСКА УПРАВА ЗА ГРАЂЕВИНАРСТВО
И ГРАЂАНСКА СЛУЖБА

УПРАВИ ЗА ГРАЂЕВИНАРСТВО ГРАДА НИША

УЛИЦА ГЕНЕРАЛА МИЛОЈКА ЛЕШЈАНИНА БРОЈ 10

ПРИМЉЕНО: 23 MAR 2021

Орг.јед.	Број	Прилог	Вредност
06	813-396	3	—

ОДСЕКУ ЗА ИЗРАДУ ПЛАНОВА УПУЋУЈЕМ

2265

МОЛБУ

Молим горе поменути одсек да приликом доношења новог планског документа „Прве измене и допуне ППР ГО Палилула трећа фаза“ који је на јавном увиду, узму у разматрање и сагледају помоћни објект (означен бројем 2 у прилогу) који се налази у улици Баштованска 16 на катастарским парцелама 790/1 и 789 КО Чокот.

У прилогу вам достављам копију дела Елабората Геодетских Радова број 955-3-1601/2017 од 25.10.2017. године, са скицом одржавања катастра и координатама преломних тачака објекта.

У Нишу, дана 23.03.2021.

Подносилац

Бојан Цветковић

Бојан (Станимир) Цветковић

Тел. 069 42 84 165 ~~Тел. 0165 246 339~~

ул. Баштованска 16


Чокот

Ниш

КАТАСТАР

RADNJA ZA OBAVLJANJE GEODETSKIH POSLOVA

GEONAIŠ

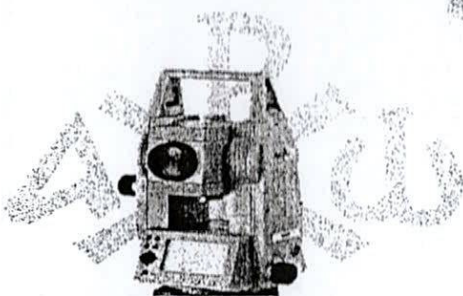

РЕПУБЛИКА СРБИЈА
ОПШТИНА ПАЛИЛУЛА
КО ЧОКОТ

Предмет број 955-3-1601/2017

Датум од 25.10.2017.

Место Ниш

ЕЛАБОРАТ ГЕОДЕТСКИХ РАДОВА
за озакоњење објекта бр.1 и 2 на к.п.бр.790/1 и 789 К.О.Чокот
Садржај:

Редни број	Назив документа и број прилога
1	Документација
2	Решење GEONAIŠ
3	Лиценца за рад
4	Уверење о еталонирању
5	Текстуални део
6	Подаци о објектима-Прилог 5
7	Тахиметријски записник
8	Записник о извршеном увиђају
9	Изјава одговорног лица
10	Графичко део
11	Скица одржавања катастра непокретности
12	
13	

Елаборат израдио:

GEONAIŠ Ниш

(назив геодетске организације и седиште)

М.П.

(печат и потпис овлашћеног лица у ГО)

Одговорно лице:

М.П.

(потпис и печат лица са геодетском лиценцом)

Преглед и пријем елабората извршио:



(име и презиме, потпис)

СКН

Датум прегледа:


ЗАПИСНИК СНИМАЊА ДЕТАЉА ПОЛАРНОМ МЕТОДОМ
ЕЛЕКТРООПТИЧКИ ИНСТРУМЕНТ

РЕПУБЛИКА СРБИЈА
РЕПУБЛИЧКИ ГЕОДЕТСКИ ЗАВОД

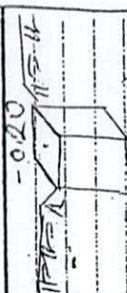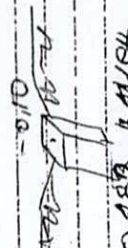Станица	Визура	Хор. угао ° ' "	Зен угао ° ' "	Коса Дуж DK [m]	Хор. Дуж D [m]	Вис. разл. dH [m]	Координате Y [m]	Координате X [m]	Кота тер H [m]	Примедба
0181 f=170, l=1	0182 0183 .1 .2 .3 .4 .5 .6 .7 .8 .9 10 11 12 13 14 0182	347 09 45 220 35 06 256 28 50 253 15 57 258 36 26 261 57 39 267 19 37 264 25 35 287 25 52 290 02 37 291 00 42 290 12 16 287 59 59 338 29 46 338 08 59 337 57 53 347 09 40	192 50 09 167 09 45 170 43 19 177 47 29 192 50 10		21,57 20,13 18,80 20,20 19,34 17,46 15,50 15,84 16,49 17,14 17,65 25,49 30,74 30,72		7566 198,91 200,60 201,45 199,79 200,56 202,50 205,09 205,00 204,40 203,83 203,09 210,54 208,44 208,35	4796 261,79 261,03 263,12 263,99 265,93 265,13 271,47 272,26 271,74 272,17 272,29 290,54 295,36 295,31		 0181 КАМЕН ИНСТРУМЕНТ ЛЕТА ТОК 407, № 609691 ШКАЛО, ГЕОД. МС ММ, 1
0182 f=165, l=1	0183 0181 .15 .16 0183	192 50 09 167 09 45 170 43 19 177 47 29 192 50 10			101,02 126,33		7566 205,31 193,89	4796 302,55 276,02		 0182 КАМЕН ИНСТРУМЕНТ ЛЕТА ТОК 407 № 609691 ШКАЛО, ГЕОД. МС ММ, 1

Врста промене : снимање објекта за озакоњење

Приближна размера 1 : 250

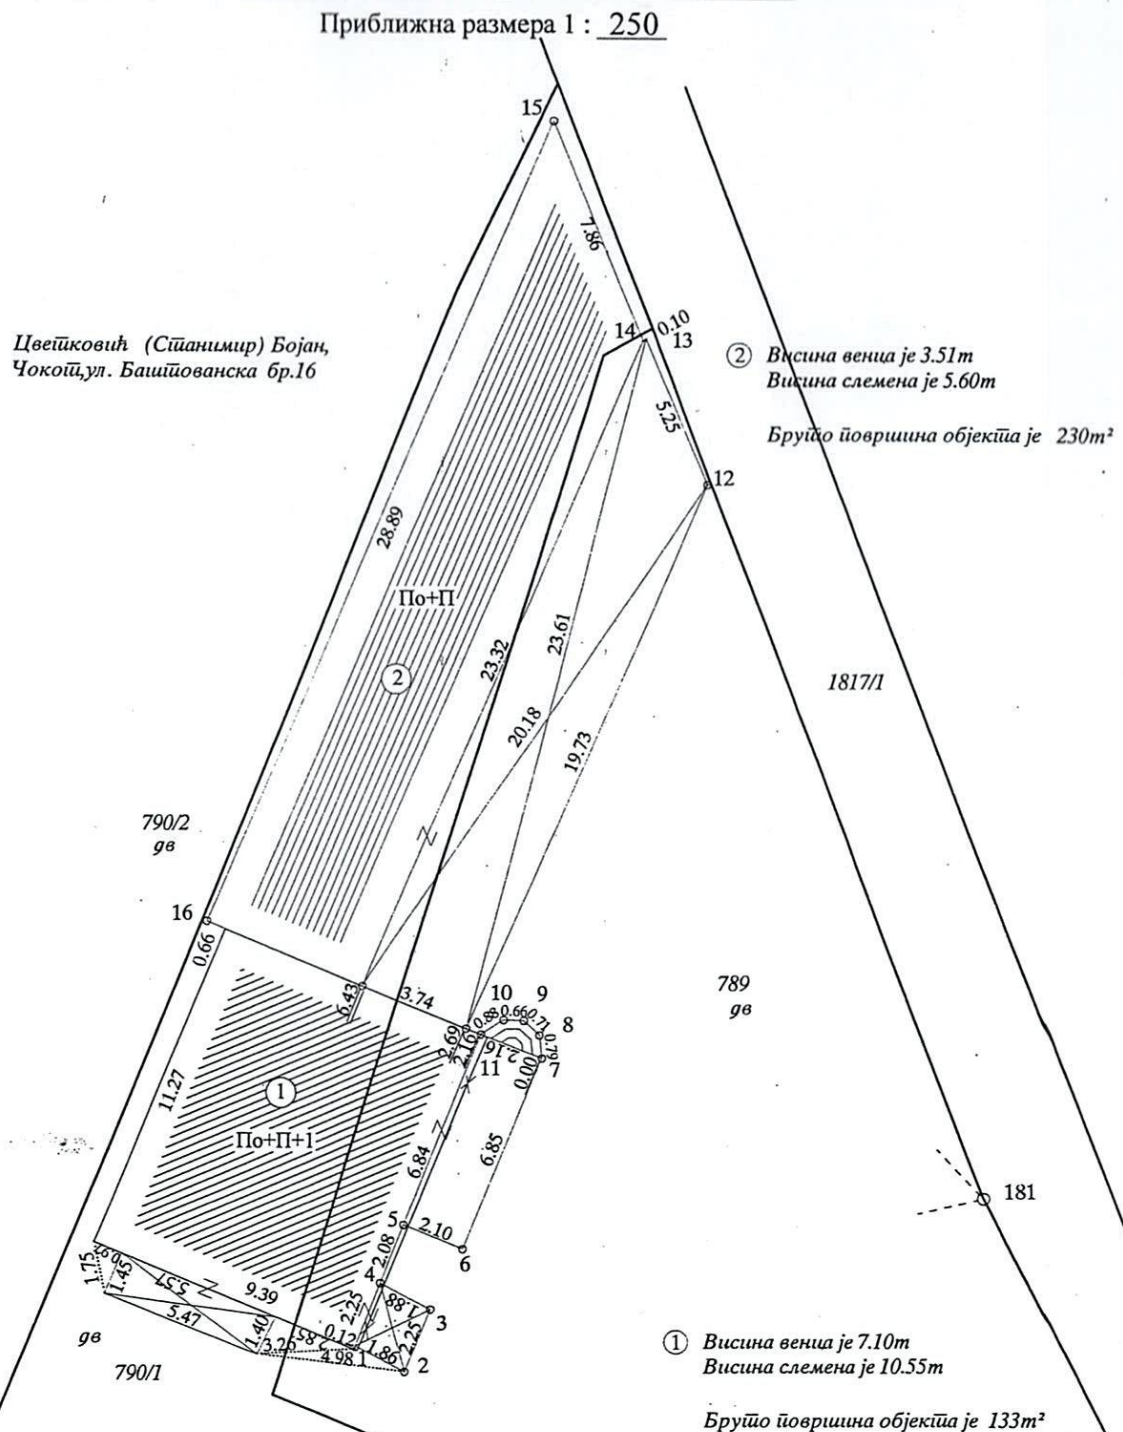

Геодетска метода мерења: поларна метода

Датум израде: 29.10.2017

Скицу израдио:
„GEONAVIS“ Ниш

Одговорно лице:

М.П.

Преглед извршио:

CKH

Датум прегледа: