


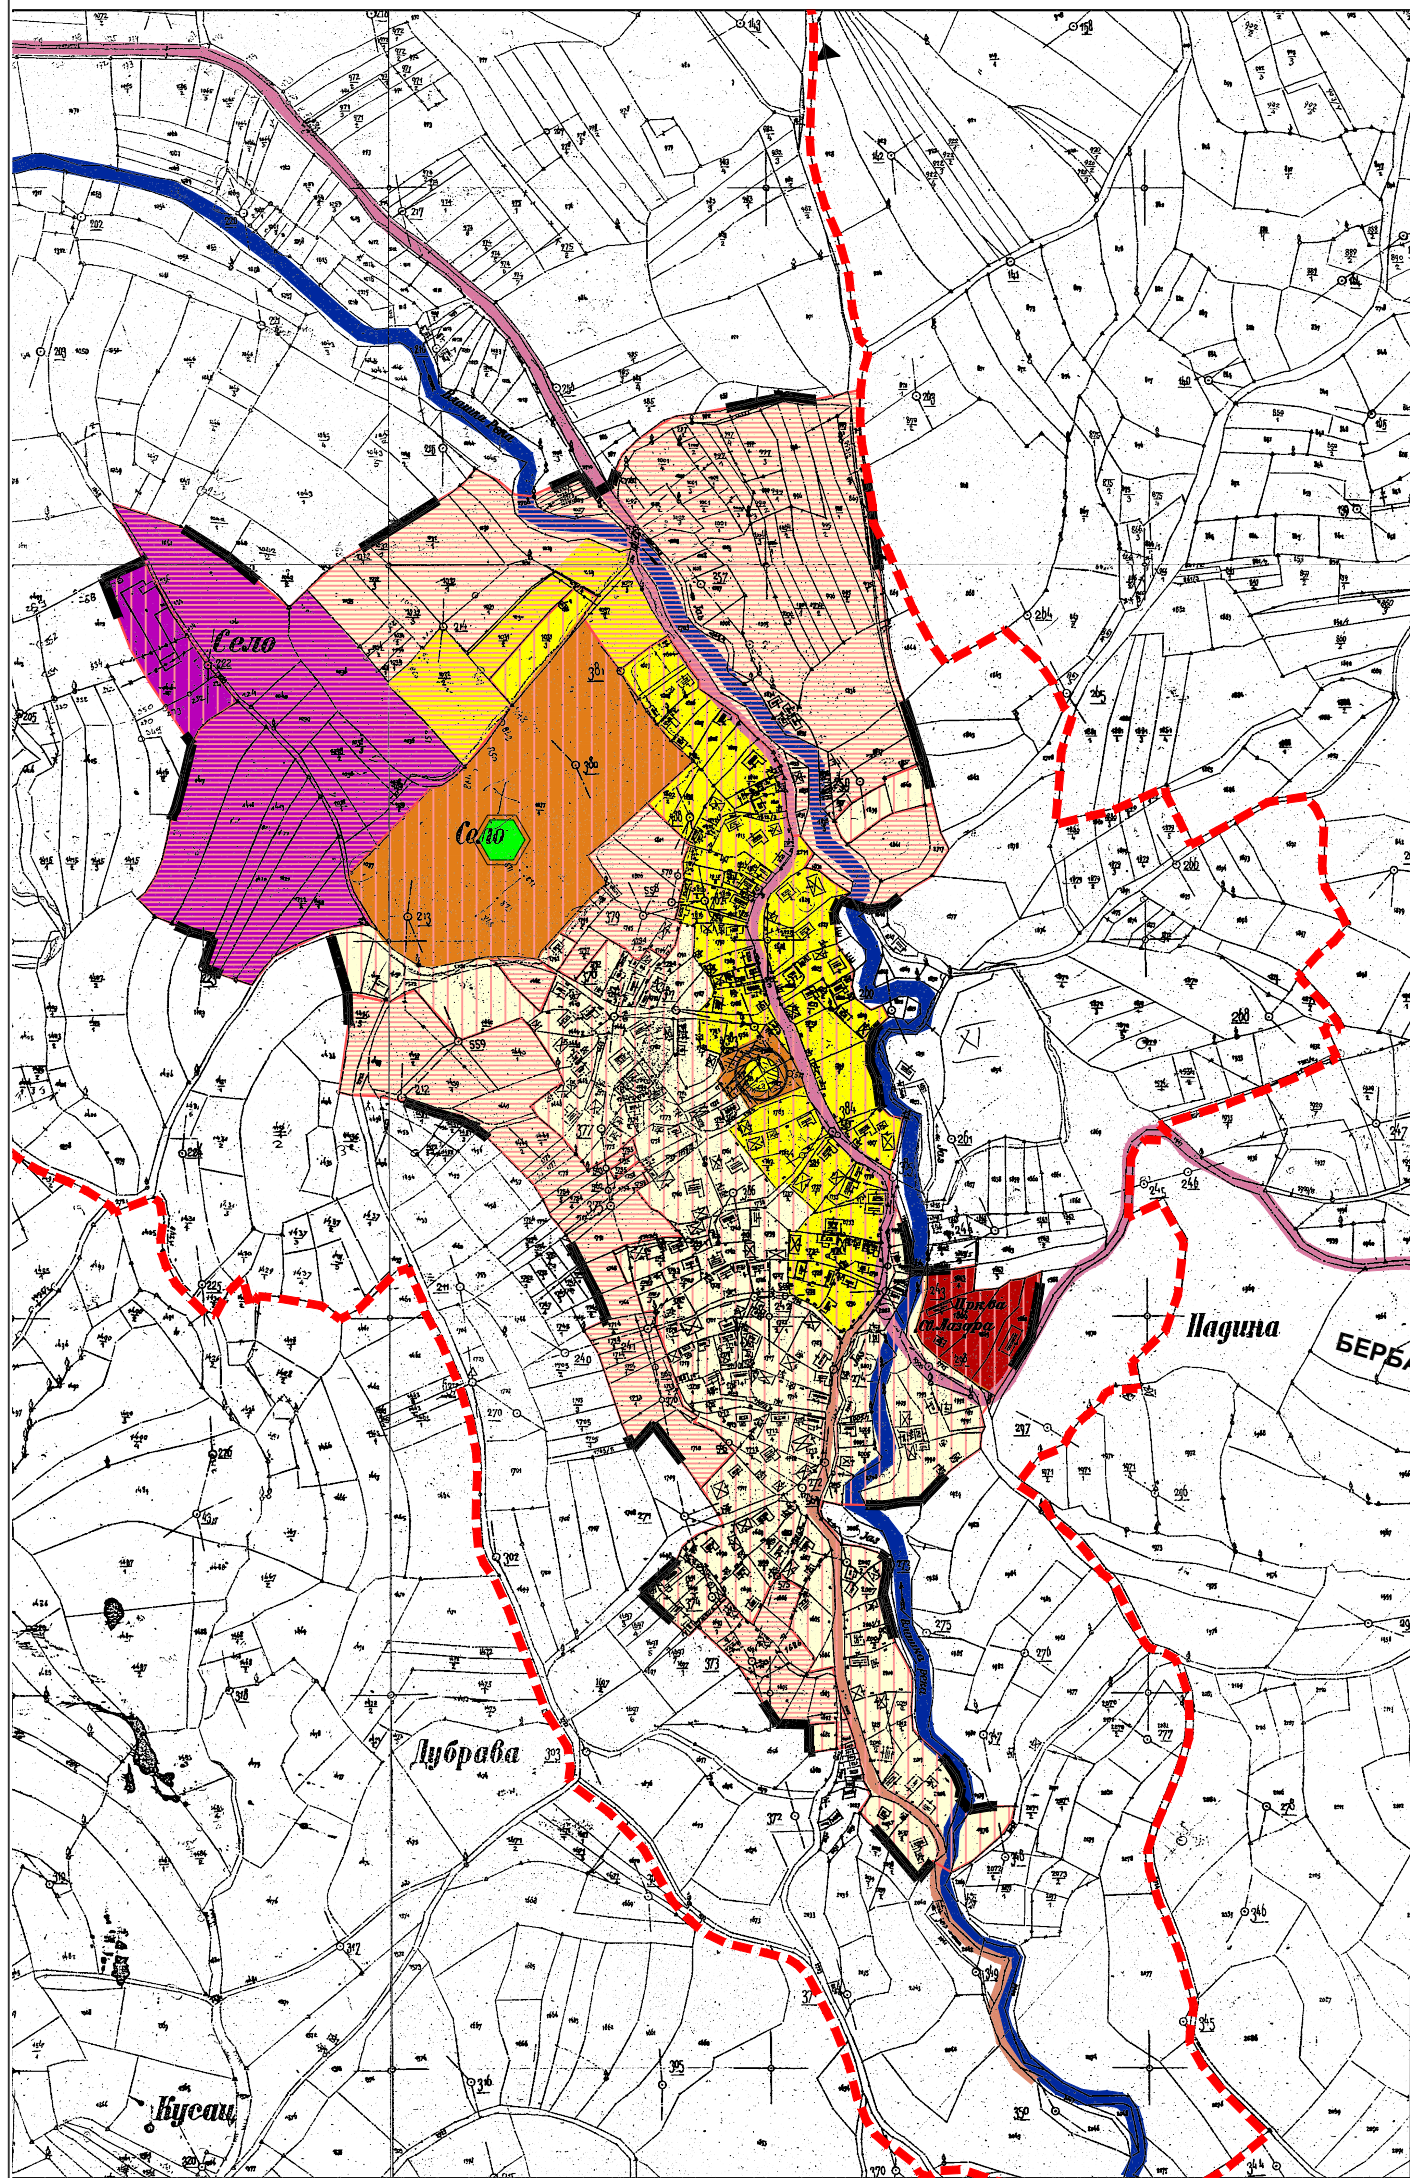


- ЛЕГЕНДА:**
- ГРАНИЦА НАСЕЉА**
- САОБРАЋАЈ**
- СПОЉНИ /РУРАЛНИ/ ПРСТЕН
 - ОПШТИНСКИ ПУТ /ЛОКАЛНИ/
 - ВОДОТОКОВИ
- ГРАЂЕВИНСКО ПОДРУЧЈЕ (27,5ха)**
- ГРАЂЕВИНСКО ПОДРУЧЈЕ - ПОСТОЈЕЋЕ (14,61ха)
 - ГРАЂЕВИНСКО ПОДРУЧЈЕ - ПЛАНИРАНО (12,89ха)
- НАМЕНА ПРОСТОРА**
- ПРОСТОР ЗА ЈАВНЕ НАМЕНЕ
- KULTURA
 - SPORT I REKREACIJA
- ЦРКВА
- СТАМБЕНА ЗОНА С1
- СТАМБЕНА ЗОНА С2
- РАДНА ЗОНА (3,86ха)

ГРАД НИШ
СКУПШТИНА ГРАДА НИША



ПЛАН ДЕТАЉНЕ РЕГУЛАЦИЈЕ
НАСЕЉА ДОЊЕ ВЛАСЕ,
НА ПОДРУЧЈУ ГРАДСКЕ ОПШТИНЕ ПАПИЛУЛА

- РАНИ ЈАВНИ УВИД -

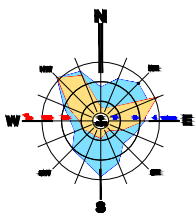

----- ГРАНИЦА ПЛАНА ПО ОДЛУЦИ



Шифра	
06 - ПДР - 20	
2020	2
Датум	Лист

ЕЛАБОРАТ

ПЛАН ДЕТАЉНЕ РЕГУЛАЦИЈЕ
НАСЕЉА ДОЊЕ ВЛАСЕ, НА ПОДРУЧЈУ
ГРАДСКЕ ОПШТИНЕ ПАПИЛУЛА

ПРИЛОГ :
ИЗВОД ИЗ ПРОСТОРНОГ ПЛАНА
АДМИНИСТРАТИВНОГ ПОДРУЧЈА
ГРАДА НИША 2021
ПРИЛОГ:
ШЕМАТСКИ ПРИКАЗ УРЕЂЕЊА НАСЕЉА
ДОЊЕ ВЛАСЕ

Руководилац израде плана:
Јелена Палић, дипл.инж.арх.

Размера:
1: 5 000

Директор:
мр Милољуб Станковић, дипл.инж.арх.