

Телеком Србија

Предузеће за телекомуникације а.д.

Београд, Таковска 2
ДЕЛОВОДНИ БРОЈ: А334- 210926/2 -2020 СЈ
ДАТУМ: 27.07.2020
ИНТЕРНИ БРОЈ: /
БРОЈ ИЗ ЛКРМ:31
ДИРЕКЦИЈА ЗА ТЕХНИКУ
СЕКТОР ЗА ФИКСНУ ПРИСТУПНУ МРЕЖУ
СЛУЖБА ЗА ПЛАНИРАЊЕ И ИЗГРАДЊУ МРЕЖЕ НИШ
НИШ,ВОЖДОВА 11А

Звездан Панић
28.07.2020.
ЈАВНО ПРЕДУЗЕЋЕ ЗАВОД
ЗА УРБАНИЗАМ НИШ

Примљено: 28.07.2020		
Сектор	Број	Прилог
	1549	

ЈП Завод за урбанизам Ниш

улица 7 јули бр 6

18000 Ниш

ПРЕДМЕТ: Услови који су од значаја за израду Плана детаљне регулације насеља Доње Власе на подручју градске општине Палилула.

У одговору на ваш захтев достављамо вам Услове за пројектовање на Вашу даљу надлежност.

Прилог: - Услови за пројектовање
- Ситуација

С поштовањем,

Шеф службе за планирање и изградњу мреже Ниш

Маја Мрдаковић - Тодосијевић, дипл.инж.

Телеком Србија

Предузеће за телекомуникације а.д.

Београд, Таковска 2

ДЕЛОВОДНИ БРОЈ: А334- 210926/2 -2020 СЈ

ДАТУМ: 27.07.2020

ИНТЕРНИ БРОЈ: /

БРОЈ ИЗ ЛКРМ:31

ДИРЕКЦИЈА ЗА ТЕХНИКУ

СЕКТОР ЗА ФИКСНУ ПРИСТУПНУ МРЕЖУ

СЛУЖБА ЗА ПЛАНИРАЊЕ И ИЗГРАДЊУ МРЕЖЕ НИШ

НИШ,ВОЈДОВА 11А

На захтев ГРАД НИШ, Секретаријат за планирање и изградњу, на основу члана 53а, а у вези са чланом 54. Закона о планирању и изградњи („Службени гласник РС“ број 72/09, 81/09, 64/10-УС, 24/11, 121/12, 42/13-УС, 50/13-УС, 98/13-УС, 132/14, 145/14, 83/18 и 2/19), члана 11. Правилника о поступку спровођења обједињене процедуре („Службени гласник РС“ број 113/2015, 96/2016 и 120/2017), члана 8. Уредбе о локацијским условима („Службени гласник РС“ број 35/2015, 114/2015 и 117/2017) и Закона о електронским комуникацијама („Службени гласник РС“ број 44/2010, 60/2013, одлуке УС и 62/2014) и ситуације са уцртаним ТК кабловима, а у циљу заштите ТК објеката и стварања услова за реализацију планова развоја телекомуникационе мреже Телекома Србија, овим дајемо

УСЛОВЕ

који су од значаја за израду Плана детаљне регулације насеља Доње Власе на подручју градске општине Палилула.

1. У границама подручја постоји изграђена ТК инфраструктура :

- На приложеним ситуацијама уцртани су постојећи ТК каблови
- На подручју који обухвата план не постоје активне ни планиране базне станице Мобилне Телефоније Србије.

2. Планом предвидети:

- Планом детаљне регулације и осталом пројектном документацијом предвидети заштиту постојеће ТК инфраструктуре уколико је иста угрожена планираним радовима
- Планом детаљне регулације предвидети коридоре, дуж саобраћајница, за потребе изградње телекомуникационе инфраструктуре до планираних објеката који су планом предвиђени.

За сва евентуална обавештења у вези издатих Услова можете се обратити, Служби за планирање и изградњу мреже Ниш, контакт телефон 018/ 200-888.

Прилог: Ситуациони план са уцртаном постојећом ТК инфраструктуром

С поштовањем,

Шеф службе за планирање и изградњу мреже Ниш

Маја Мрдаковић - Тодосијевић, дипл.инж.


Telekom Srbija

Naziv objekta:

PDR Donje Vase
Situacioni plan

Razmera:
1:5000

List:
1

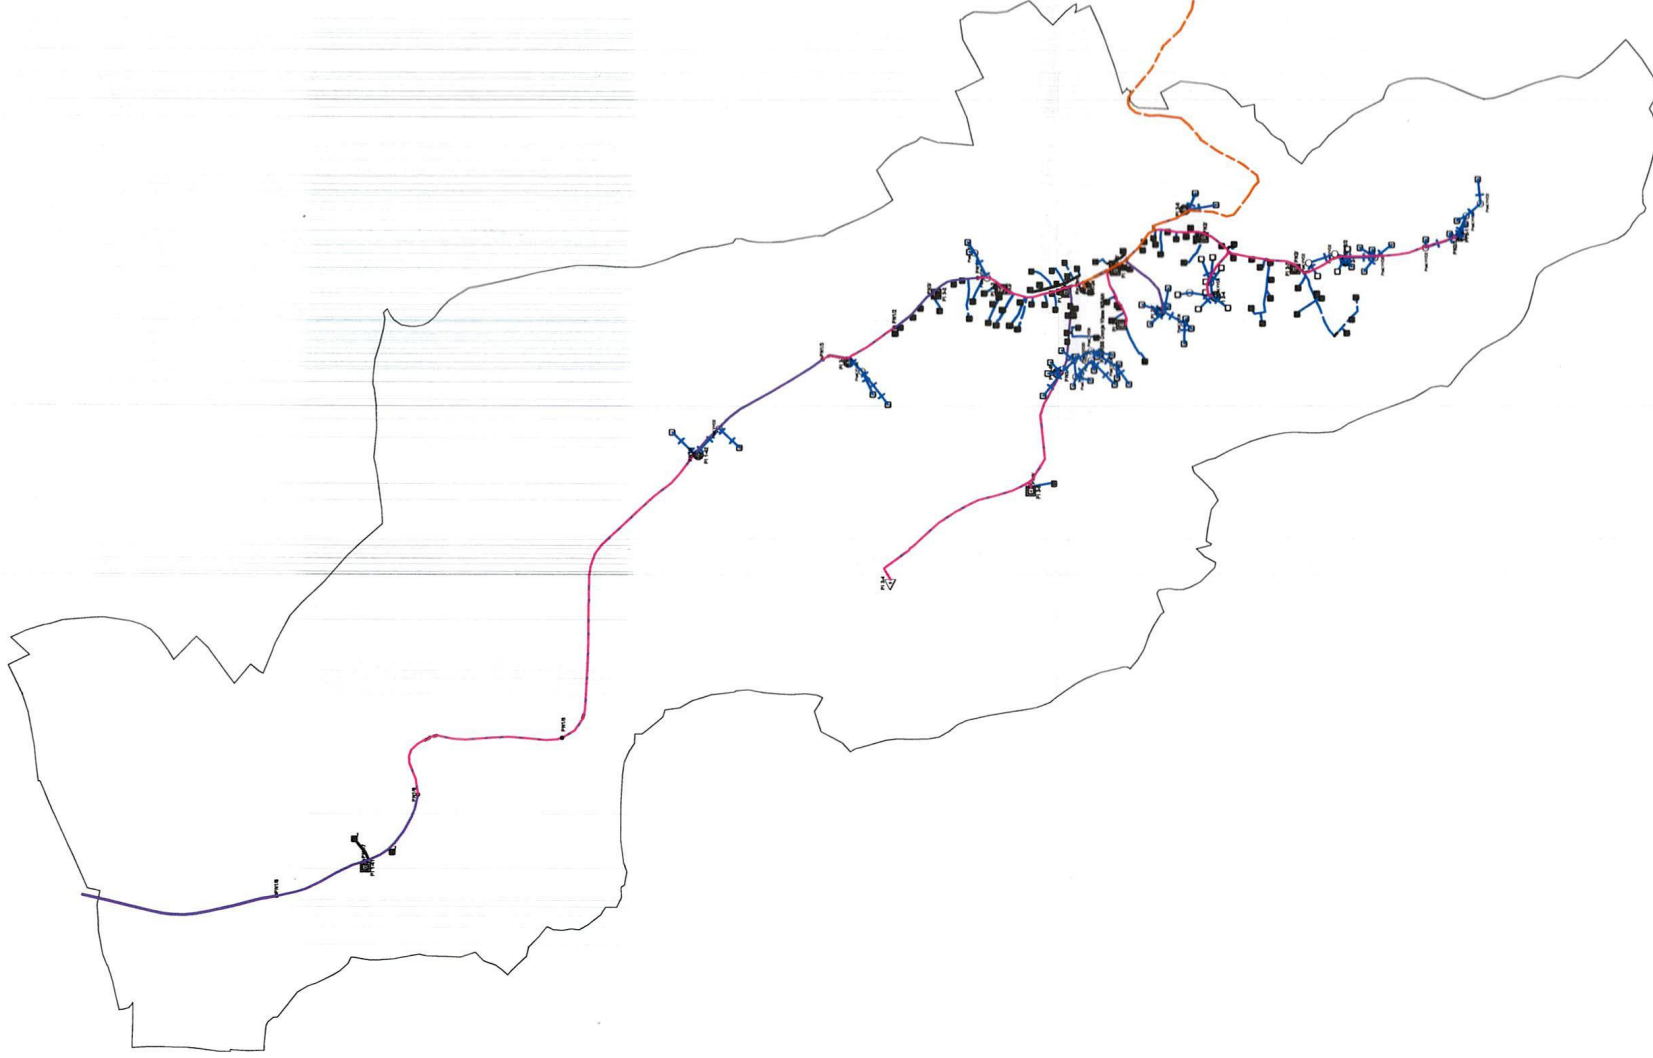

Легенда:

- Постојећи оптички ТК кабл
- - - Постојећи бакарни ТК кабл
- - - Постојећи подземни секундарни ТК кабл
- - - Постојећи ваздушни бакарни ТК кабл
- Постојећи извод на стубу

Обрадио:

Срђа Јовановић, дипл инж
27.07.2020 год.

Цело, службе за планирање и изградњу мреже Ниш
Марија Мрдаковић - Тодосијевић, дипл.инж.