


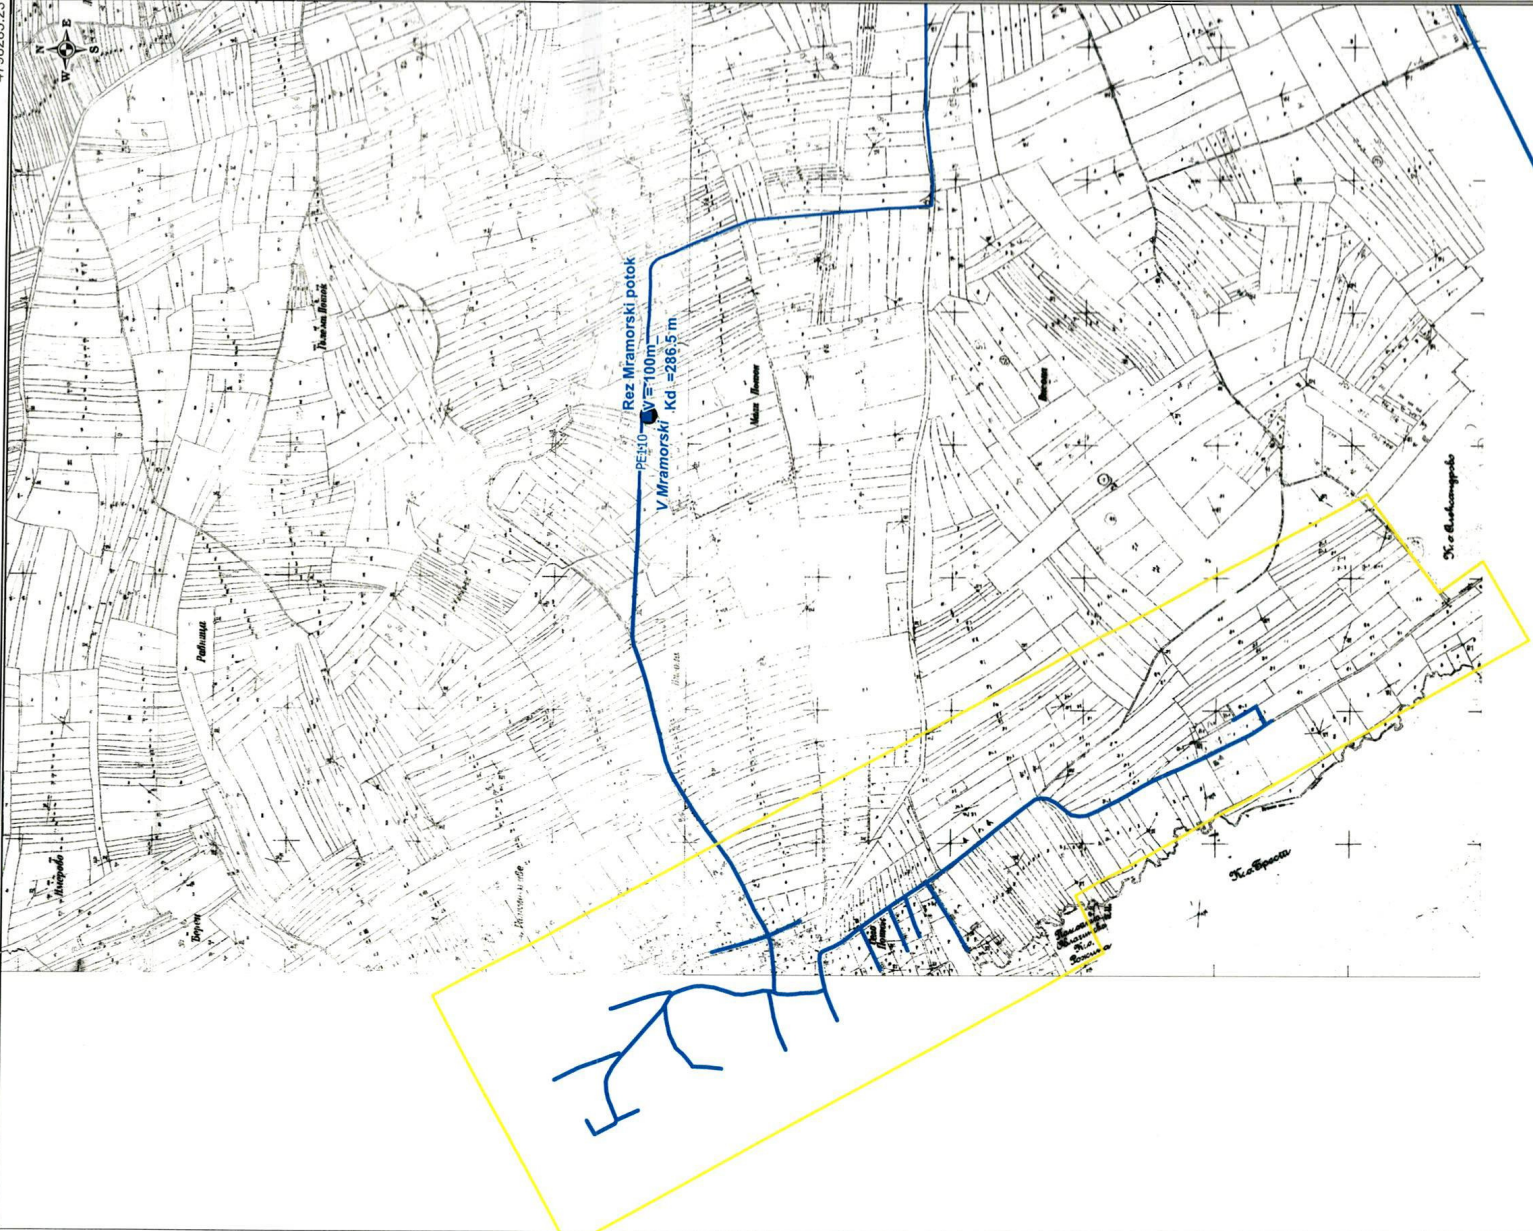

- Vodovod**
- Kaptaža
 - Prekidna komora
 - Rezervoar
 - Crpna stanica
 - Regulator pritiska
 - Vazdušni ventil
 - Muljni ispuš
 - Nepovratni ventil
 - Zonski vodomer
 - Merač protoka
 - Zonski zatvarač
 - Šaht
 - Zakvarač
 - Hidrant
 - Vodomer
 - Vodovod
- Kanalizacija**
- Postrojenje
 - Crpna stanica
 - Zaštitni kanal
 - Sifon
 - Preliv
 - Silvnik
 - Atm. izliv
 - Atm. šaht
 - Šaht korisnika
 - Fek. izliv
 - Fek. šaht
 - Fekalna kan.

VAŽNO UPOZORENJE !!!
LOKACIJE PODZEMNIH
INSTALACIJA SU DATE
Približno i JKP "NAISSUS"
NE GARANTUJE DA SU
PRIKAZANI SVI POSTOJEĆI
VODOVI KAO I ZA TAČNOST
PRIKAZANIH LOKACIJE
VODOVA SE MORAJU
POTVRDITI NA TERENU
PRE POČETKA RADOVA
LOKATOROM TRASE ILI
RUČNIM OTKOPOM.



Investiciono-tehnički sektor

Sl. planiranja, projektovanja i obj.proc. (Odeljenje obje

Situacioni Plan

Priprema: Gordana Vukadinović, dipl.inž.grad.

4794485.23

R = 1 : 10000

Format: A3

Datum: 13. decembar 2019