

На основу члана 45а. Закона о планирању и изградњи („Службени гласник РС”, број 72/2009, 81/2009-испр., 64/2010-одлука УС, 24/2011, 121/2012, 42/2013-одлука УС, 50/2013-одлука УС, 98/2013-одлука УС, 132/2014, 145/2014, 83/2018, 31/2019 и 37/2019-др.закон) и члана 37.- 44. Правилника о садржини, начину и поступку израде докумената просторног и урбанистичког планирања („Службени гласник РС”, бр. 32/2019), Град Ниш - Градска управа града Ниша - Секретаријат за планирање и изградњу

ОГЛАШАВА

ИЗЛАГАЊЕ МАТЕРИЈАЛА НА РАНИ ЈАВНИ УВИД ЗА ИЗРАДУ

- 1. ПЛАНА ДЕТАЉНЕ РЕГУЛАЦИЈЕ ЗА ПОДРУЧЈЕ БАЊЕ ТОПИЛО НА ПОДРУЧЈУ ГРАДСКЕ ОПШТИНЕ ЦРВЕНИ КРСТ; И**
- 2. ТРЕЋИХ ИЗМЕНА И ДОПУНА ПЛАНА ГЕНЕРАЛНЕ РЕГУЛАЦИЈЕ ПОДРУЧЈА ГРАДСКЕ ОПШТИНЕ ЦРВЕНИ КРСТ-ПРВА ФАЗА-ПАРЦИЈАЛНЕ ИЗМЕНЕ**

Обавештава се заинтересована јавност да је Скупштина Града Ниша донела Одлуке о изради:

- Плана детаљне регулације за подручје Бање Топило на подручју Градске општине Црвени Крст; и
- Трећих измена и допуна Плана генералне регулације подручја Градске општине Црвени Крст-прва фаза-парцијалне измене (у даљем тексту: Планови) које су објављене у „Службеном листу Града Ниша” бр.3/2020.

Излагање материјала на рани јавни увид за израду наведених Планова одржаће се у трајању од 15 дана, од 14.07.2020.године до 28.07.2020.године.

Оглас о излагању материјала на рани јавни увид биће изложен у згради Скупштине Града Ниша, Улица Николе Пашића бр. 24 у Нишу.

Предметни оглас и материјал биће доступни на увид заинтересованој јавности:

- у аналогном и дигиталном облику у згради Секретаријата за планирање и изградњу, Улица генерала Транијеа бр. 10 у Нишу;
- у дигиталном облику на званичној интернет страници Града Ниша (<http://www.ni.rs/gradska-uprava/gradska-uprava-grada-nisa/sekretarijat-za-planiranje-i-izgradnju/>).

Секретаријат за планирање и изградњу, као носилац израде Планова, организује рани јавни увид у циљу упознавања јавности (правних и физичких лица) са општим циљевима и сврхом израде Планова, могућим решењима за развој просторне целине, могућим решењима за урбану обнову, као и ефектима планирања.

Током трајања раног јавног увида, а закључно са 28.07.2020.године, сва правна и физичка лица могу доставити примедбе и сугестије у писаној форми на адресу: Град Ниш - Градска управа града Ниша - Секретаријат за планирање и изградњу, Улица генерала Транијеа број 10 у Нишу. Примедбе и сугестије правних и физичких лица, које евидентира носилац израде Планова, могу утицати на планска решења.

**ГРАД НИШ
ГРАДСКА УПРАВА ГРАДА НИША
СЕКРЕТАРИЈАТ ЗА ПЛАНИРАЊЕ И ИЗГРАДЊУ**

РЕПУБЛИКА СРБИЈА
ГРАД НИШ
ГРАДСКА УПРАВА ГРАДА НИША
СЕКРЕТАРИЈАТ ЗА ПЛАНИРАЊЕ И ИЗГРАДЊУ
Број: 353-802/2020-06
Ниш, 28.07.2020. година



ЈП ЗАВОД ЗА УРБАНИЗАМ НИШ
Ниш, ул. 7. јули бр.6

Предмет: Достава сугестије на материјал изложен на рани јавни увид

Секретаријат за планирање и изградњу је дана 14.07.2020.године огласио излагање материјала на рани јавни увид за израду

План детаљне регулације за подручје Бање Топило на подручју Градске општине Црвени Крст, у трајању од 15 дана, од 14.07.2020.године до 28.07.2020.године.

У прилогу дописа достављамо вам фотокопију сугестије достављене овом Секретаријату у току излагања материјала на рани јавни увид за израду наведеног плана, и то:

Р.бр.	Подносилац:	Датум подношења:
1.	Живковић Братислав Ћирила и Методија бр.32, 18000 Ниш (бр. 353-802/2020-06)	27.07.2020.год.

Обрадила: 
Јелена Матић, дипл.инж.арх.

Шеф одсека
Невена Грубић, дипл.инж.арх.






СЕКРЕТАР СЕКРЕТАРИЈАТА

Игор Игић, дипл.инж.грађ.



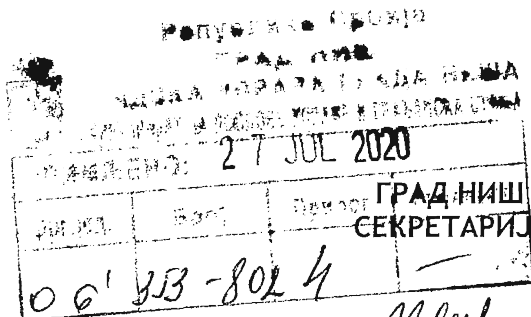

Предмет: ПРИГОВОР НА ПЛАН ДЕТАЉНЕ РЕГУЛАЦИЈЕ ЗА ПОДРУЧЈЕ
БАЊЕ ТОПИЛО НА ПОДРУЧЈУ ГРАДСКЕ ОПШТИНЕ ЦРВЕНИ КРСТ У
ТОКУ РАНОГ ЈАВНОГ УВИДА

Подносим приговор на материјал који је изложен на рани јавни увид а за израду Плана детаљне регулације за подручје Бање Топило на подручју Градске општине Црвени Крст.

Суласник сам катастарске парцеле број 427/4 К.О.Веле Поље која се налази у обухвату наведеног плана. На наведеној катастарској парцели имам изграђен стамбени објект који није учртан-евидентниран у подлози на којој је израђен план из за мене непознатог разлога.

Објект је изграђен са грађевинском дозволом број 06-351/96-06 од 03.07.1996.године од које је одступљено повећањем габарита и спратности, и сада је предмет озакоњења, тако да постоји активан предмет у Секретаријату за озакоњење чији је поступак у току.

Увидом у материјал са раног јавног увида утврдио сам да се катастарска парцела број 427/4 К.О.Веле Поље налази у зони са наменом: „централни садржаји“ за коју је предвиђено следеће:

- ”
- Основна намена: комерцијалне и услужне делатности, здравство, образовање, управа и администрација,
 - Допунска намена: становање, комуналне делатности - пијаца, инфраструктурни објекти
 - Индекс (степен) заузетости грађевинске парцеле/комплекса: до 60%
 - Највећа дозвољена спратност објекта: П+1+Пк
 - Паркирање: 1 паркинг место на 70м² корисног простора.
- “

Обзиром да се катастарска парцела број 427/4 К.О.Веле Поље налази у приватној својини и са већ изграђеним стамбеним објектом, а планом се предвиђа и нпр.здравство, образовање, управа итд....мој приговор се односи на то да се моја парцела не предвиђа за јавну намену, као и да ми се омогући уклапање у плански документ (у погледу намене, постојеће спратности, регулације и свих правила грађења) са мојим постојећим и већ изграђеним објектом, како бих могао да озаконим свој објект и позитивно решим поступак озакоњења.

Није ми јасно из ког разлога је моја парцела једина у околини предвиђена за намену „централни садржаји“, па уједно приговарам на то, обзиром да не видим како ће се идеја урбанисте реализовати када на мојој парцели постоји већ изграђени стамбени објект.

Са тим у вези, приговарам и на чињеницу да је подлога у плану неусклађена са стањем на терену односно већ изграђеним претходно поменути објектом који је уз то имао грађевинску дозволу.


Увидом графички прилог: „Ситуација“, који је саставни део пројекта на основу кога је издата грађевинска дозвола, може се видети да је колски приступ мојој парцели са источне стране где је учртана „сеоска улица“, тако да је и данас колски приступ мојој парцели и објекту са те стране. Обзиром да је планским документом планирана: „парковска површина“ испред мог улаза, молим да се наведена намена промени и омогући колски приступ мом објекту као и до сада.

У прилогу овог приговора подносим релевантну документацију, како бих обрађивачу плана указао на своје тврдње, а уједно и помогао да план буде усклађен са стањем на терену, што сматрам да је најбитније.

Прилог:

- Фотокопија Решења бр.06-351-212/96-06 од 03.07.1996.године;
- Ситуација из пројекта;
- Фотокопија основе приземља са печатом којим се потврђује да је главни пројекат израђен у складу са условима за уређење простора бр.03-353-97/96 од 05.04.1996.године као и оверу да је издата грађевинска дозвола Решењем бр.06-351/96-06 од 03.07.1996.године.

Подносилац приговора:

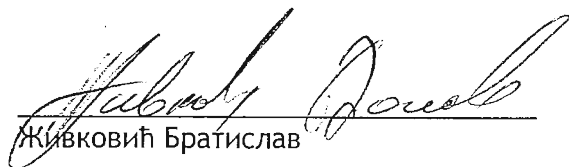
Живковић Братислав

Адреса: улица Ћирила и Методија бр.32, Ниш
Телефон: 063/477 568

ГРАДСКА УПРАВА ГРАДА НИША - Секретаријат за стамбено-комуналне делатности, на захтев Стаменковић Љубиша и Живковић Братислава из Ниша, улица Сретена Младеновића број 2/30 за издавање одобрења за градњу породичне стамбене зграде на основу члана 53. Одлуке о изградњи објеката грађана ("Међуопштински службени лист - Ниш", број 15/87) и члана 202. Закон о општем управном поступку, донео је дана 3. 7. 1996. године.

РЕШЕЊЕ

1. ОДОБРАВА се инвеститорима Станковић Љубиши и Живковић Братиславу из Ниша грађење породичне стамбене зграде опратности приземље и спрат (П+1) на кат. парцели број 427/4 КО Веле Поље према главном пројекту који је израдило предузеће "Синтеза" а који чини саставни део овог решења.

2. Инвеститори су дужни да овом Секретаријату пријаве почетак радова на изградњи инвестиционог објекта и то најкасније на осам дана пре његовог почетка.

3. Ово одобрење престаје да важи ако се са радовима на изградњи објекта не отпочне у року од једне године од дана уручења.

ОБРАЗЛОЖЕЊЕ

Инвеститор Стаменковић Љубиша и Живковић Братислав из Ниша, улица Сретена Младеновића број 2/30 поднели су захтев овом Секретаријату дана 21. 6. 1996. године, под бројем 06-351/212-96 за издавање одобрења за градњу породичне стамбене зграде на кат. парцели број 427/4 КО Веле Поље.

Уз захтев за издавање одобрења за градњу инвеститори су поднели:

- Главни пројекат који је израдило Предузеће "Синтеза" на који је стављена урбанистичка сагласност Градске управе - Секретаријата за урбанизам, да пројекат задовољава урбанистичко-техничке услове.
- Локацију објекат број 03-353/97-96 од 5.4. 1996. године нацрта од Одсека за спровођење урбанистичких планова, из које се види да је предвиђена градња у складу са урбанистичким планом.
- Сагласност Дирекције за изградњу града Ниша, да се објекат може градити на удаљености од пута, како је то дато урбанистичким условима.
- Као доказ права коришћења земљишта приложили су поседовни лист број 1247 надат од Општинске геодетске управе у Нишу дана 25.4.1 1996. године.
- Сагласност Секретаријата за пољопривреду број 320-17/96-05 од 29. 4. 1996. године.

ГРАДСКА УПРАВА СЕКРЕТАРИЈАТ ЗА СТАМБЕНО-КОМУНАЛНЕ ДЕЛАТНОСТИ, ценно је све предложене доказе и утврдио да су испуњени услови из чл. 54. Одлуке о изградњи објеката грађана ("Међуопштински службени лист - Ниш", број 15/87), па је одлучено као у диспозитиву овог решења.

Накнада за рад органа Градске управе, наплаћена је у износу од 5,00 по твр.бр. 18. Упутства о наплати накнада за рад и материјалне трошкове послова органа Градске управе у Нишу.

ГРАДСКА УПРАВА ГРАДА НИША - Секретаријат за стамбено-комуналне делатности, ценно је све предложене доказе и утврдио да су испуњени услови из члана 29. Одлуке о постављању малих објеката на територији општине Ниш ("Међуопштински службени лист Ниш", број 15/87), па је одлучено као у диспозитиву овог решења.

ПОУКА О ПРАВНОМ СРЕДСТВУ: Против овог решења може се подјавити жалба Министарству за урбанизам, стамбено-комуналне делатности и грађевинарство Републике Србије - Београд, Организационој јединици Ниш у року од 15 дана од дана пријема истог.

Накнада за жалбу износи 2,00 динара а наплаћује се по тар.бр. 2, напред наведеног Упутства. Жалба се предаје преко овог Секретаријата.

РЕШЕНО У ГРАДСКОЈ УПРАВИ ГРАДА НИША - Секретаријату за стамбено-комуналне делатности, дана 3. 7. 1996. године, под бројем об број 351-212/96-06.

ДОСТАВИТИ:

- Инвеститору,
- Град. инспекцији
- Архиви СР Ниш

СЕКРЕТАР ГРАДСКЕ УПРАВЕ
П.О. СЕКРЕТАР СЕКРЕТАРИЈАТА
Рапмала Милосавић, ср.

ОБРАЗЛАЖАЧ,
Соња Игит



Soňa Igitić





SITUACIJA



R 1:1000

INV. STAMENKOVIC LJUBIŠA
I ŽIVKOVIĆ BRATISLAV

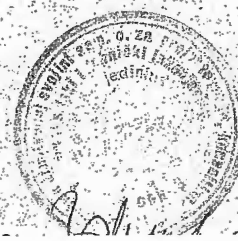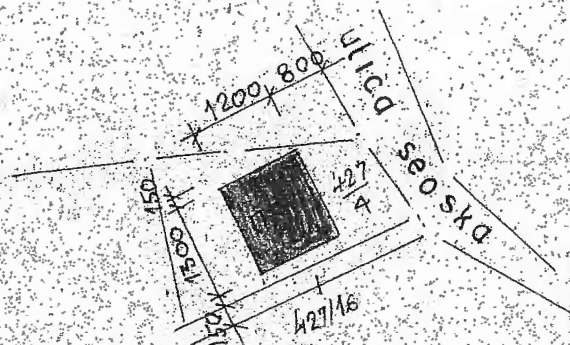

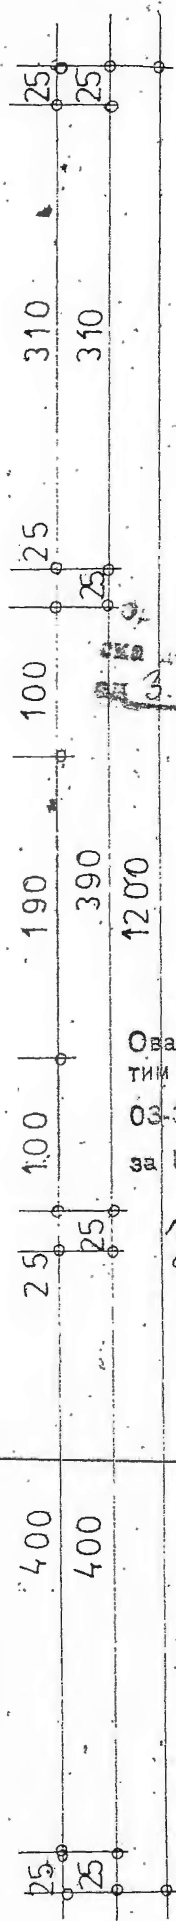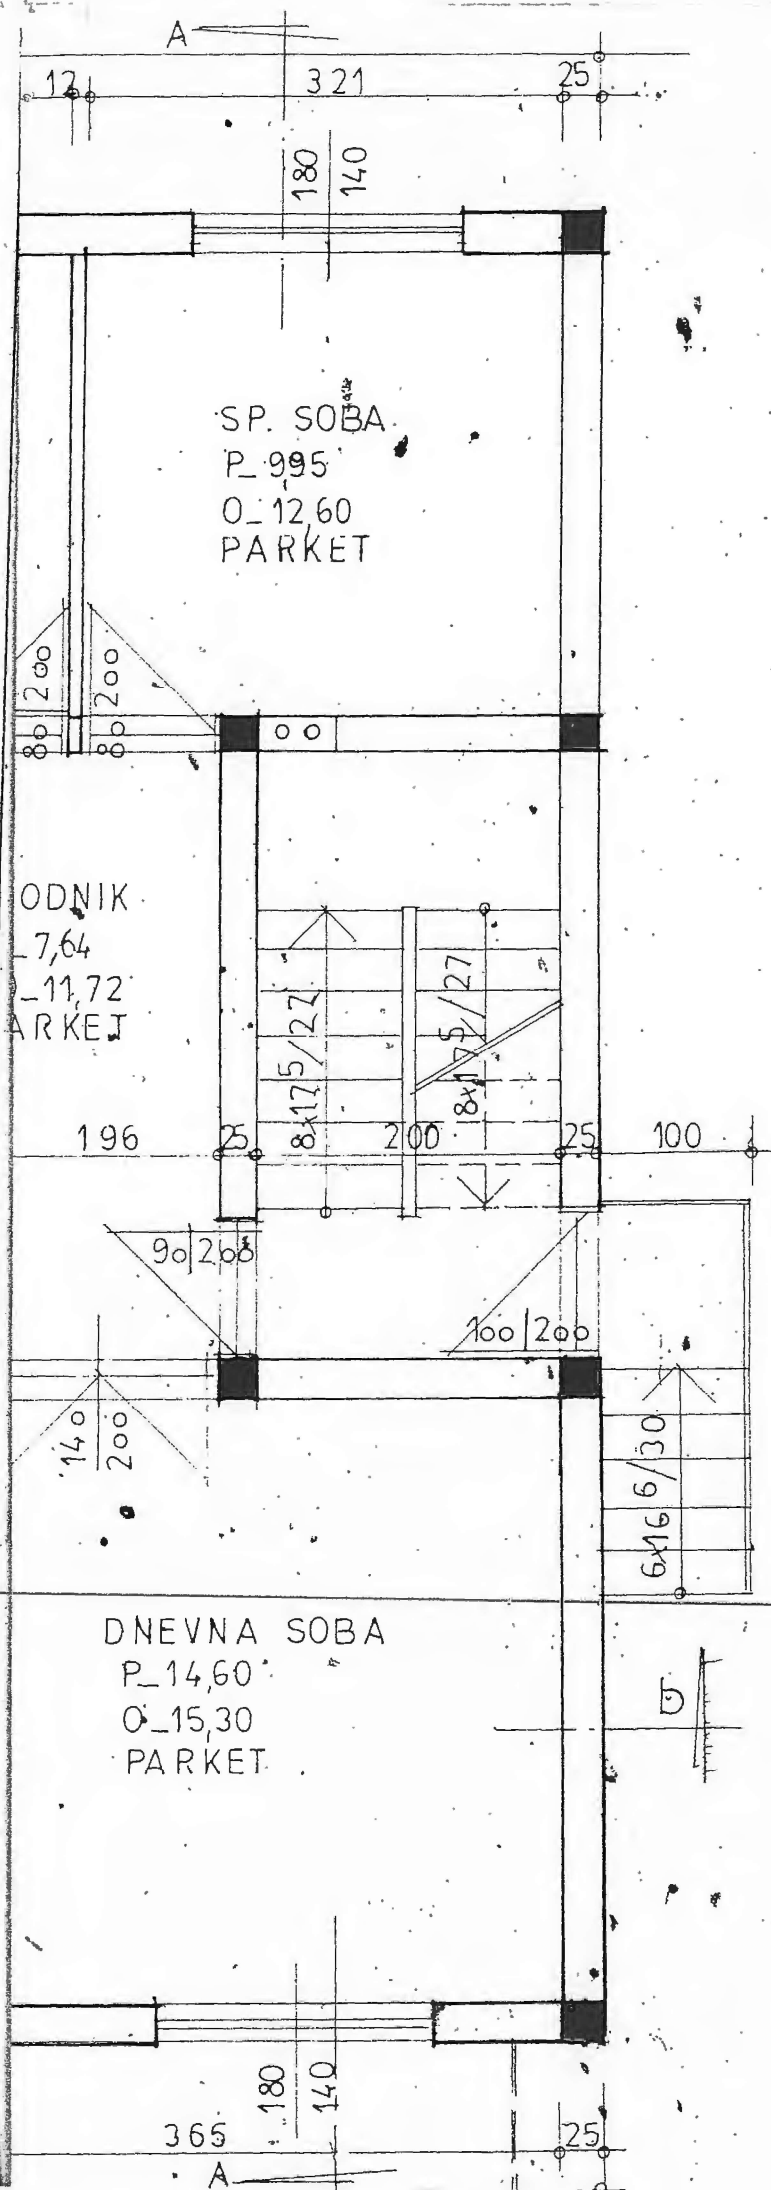

Ovaj glavni projekat je u skladu sa iz
tim uslovima za uređenje prostora
03-353 - 97/96 od 5.4.96 19
za K. P. br. 427 K. P. B. E. D. M.
dana 18.06.96
9/10/46

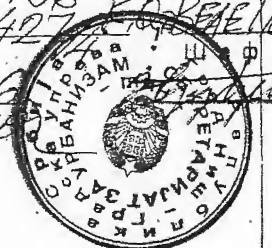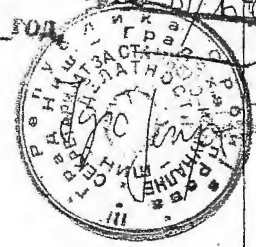

osnova
prizemlja
1:50



РЕПУБЛИКА СРБИЈА
ГРАД НИШ
УПРАВА ЗА ИМОВИНУ И
ИНСПЕКЦИЈСКЕ ПОСЛОВЕ
Одсек грађевинске инспекције

ОБАВЕШТЕЊЕ ЗА ЕВИДЕНТИРАЊЕ НЕЗАКОНИТО ИЗГРАЂЕНОГ ОБЈЕКТА

Подаци о инвеститору
Физичко лице
Име и презиме: ZIVKOVIC BRATISLAV
Адреса становања: CIRILA I METODIJA 32 NIV
ЈМБГ: 1307955730021
Контакт (број телефона, емаил): 066-015390
Правно лице
Пословно име и назив: /
Адреса седишта: /
Заступник / одговорно лице: /
Контакт (број телефона, емаил): /

Подаци о објекту
Место, насеље: TORILO BACHA
Улица и кућни број: /
Број катастарске парцеле и КО: 427/4 КО - VECE POLJE
Врста објекта (заокружити): 1. Стамбени објект 2. Помоћни објект 3. Пословни објект 4. Подземни и надземни водови
Димензије основе, спратност:
Раније поднет захтев за: (заокружити) 1. Легализацију 2. Упис права својине над нелегалним објектом по посебном закону у Катастру непокретности
Објект је прикључен на инсталације: (заокружити) 1. Водовода 2. Канализације 3. Електро
Да ли је за наведени објект грађевинска инспекција доносила решење о рушењу или уклањању: 1. ДА 2. НЕ
Ако јесте, под којим бројем
НАПОМЕНА: DOZVOLA POSTOJI RЕСТЕ О DOB'KADU

У Нишу,

23. 11. 2017

(датум)

111

64


23. 12. 2017

Број

Име и презиме подносиоца

BRATISLAV ZIVKOVIC

РЕПУБЛИКА СРБИЈА
ГРАД НИШ
ГРАДСКА УПРАВА ГРАДА НИША
СЕКРЕТАРИЈАТ ЗА ПЛАНИРАЊЕ И ИЗГРАДЊУ
Број: 353-816/2020-06
Ниш, 30.07.2020. година

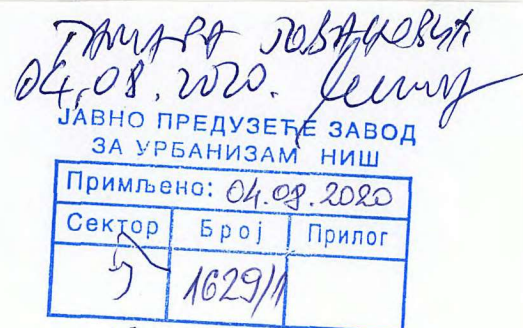

ЈП ЗАВОД ЗА УРБАНИЗАМ НИШ
Ниш, ул. 7. јули бр.6

Предмет: Достава сугестије на материјал изложен на рани јавни увид

Секретаријат за планирање и изградњу је дана 14.07.2020.године огласио излагање материјала на рани јавни увид за израду


План детаљне регулације за подручје Бање Топило на подручју Градске општине Црвени Крст, у трајању од 15 дана, од 14.07.2020.године до 28.07.2020.године.

У прилогу дописа достављамо вам фотокопију сугестије достављене овом Секретаријату након истека рока за рани јавни увид, и то:

Р.бр.	Подносилац:	Датум подношења:
1.	Пуномоћник адв Наташа Николић, Заступа ПД Бања Топило Доо Бања Топило бб, 18000 Ниш (бр. 353-816/2020-06)	29.07.2020.год.

Обрадила: 
Јелена Матић, дипл.инж.арх.


Шеф одсека
Невена Грубић, дипл.инж.арх.

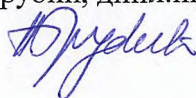


СЕКРЕТАР СЕКРЕТАРИЈАТА
Игор Игић, дипл.инж.грађ.

AN

Advokat Nataša A. Nikolić

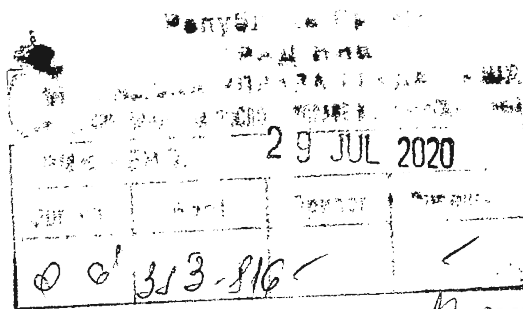

[Handwritten signature]

ГРАД НИШ
ГРАДСКА УПРАВА ГРАДА НИША
СЕКРЕТАРИЈАТ ЗА ПЛАНИРАЊЕ И ИЗГРАДЊУ
ул. Генерала Транијеа бр.10, 18000 Ниш

ПРЕДУЗЕЋЕ ЗАВОД ЗА УРБАНИЗАМ НИШ		
Примљено: 04.08.2020		
Сектор	Број	Прилог
	1629/2	

ПОДНОСИЛАЦ: Привредно друштво Бања Топило ДОО Ниш, Бања Топило бб, 18 000 Ниш-Црвени Крст, МБ: 07662459, ПИБ: 100663693, чији је законски заступник-директор Горан Ристић, а кога по пуномоћју заступа пуномоћник-адвокат Наташа А. Николић из Ниша, улица Цара Душана бр. 54-72, ПЦ Душанов базар, пирамида, 3. спрат, локал 306 и 308.

ПРИМЕДБА НА ПЛАН ДЕТАЉНЕ РЕГУЛАЦИЈЕ ЗА ПОДРУЧЈЕ БАЊЕ ТОПИЛО НА ПОДРУЧЈУ ГРАДСКЕ ОПШТИНЕ ЦРВЕНИ КРСТ

у два (2) примерка

Привредно друштво “Бања Топило” Д.О.О. Кравље, чији је законски заступник – директор Горан Ристић, преко пуномоћника-адвоката Наташе А. Николић из Ниша, улаже примедбу на План детаљне регулације за подручје Бање Топило на подручје градске општине Црвени Крст.

Примедбу улажемо посебно на део у коме се образлаже постојеће стање и начин коришћења простора и основна ограничења, а нарочито тачка 2.1, којом се уређују површине у јавном режиму коришћења, где се наводи да је уз Топаоничку реку саграђен објект у већинском власништву Града Ниша, који користи Туристичка организација “Бања Топило”.

Апсолутно су нетачни и неосновани овакви наводи, јер је једини и искључиви власник објекта ПД “Бања Топило” Д.О.О. Кравље, као правни следбеник Туристичке организације “Бања Топило”. На основу наведеног, поставља се питање по ком основу су изнете тврдње да је већински власник Град Ниш? Да ли је у питању техничка грешка или можда њихов субјективни став?

Прилог: Пуномоћје.

У Нишу, дана 27.07. 2020.године

ЗА ПОДНОСИОЦА
Пуномоћник – адвокат Наташа А. Николић

[Handwritten signature]
АДВОКАТ
Николић А. Наташа
ПЦ Душанов базар, пирамида, лок. 306-308

Advokat Nataša A. Nikolić, Niš, ul. Dušanova br. 54-72, PC Dušanov Bazar, ПЦ Душанов базар, пирамида, лок. 306 и 308, broj tel.: 064/ 92- 64- 703, 018/323-0-155, email: advokatnatasanikolic@gmail.com



Advokat Nataša A. Nikolić

ПУНОМОЋЈЕ

Овлашћују се Наташа А. Николић, адвокат из Ниша, и Милош Глигоријевић, адвокат из Ниша, да ме заступају у свим поступцима пред свим судовима, тужилаштвима и другим државним органима РС, институцијама, установама и органима локалне самоуправе, као и пред извршитељем и пред трећим лицима, са свим правима и овлашћењима сходно закону.

Пуномоћник у моје име и за мој рачун може да:

- поднесе, повуче или преиначи тужбу,
- закључује судско и вансудско поравнање,
- подноси редовне и ванредне правне лекове,
- предлаже доношење решења о одређивању привремених мера и мера обезбеђења,
- подноси предлог за извршење,
- предузима све правне радње у вези са повереним пословима,
- од противне стране наплати и прими досуђене трошкове, односно да у моје име и за свој рачун наплатити трошкове парничног, ванпарничног, кривичног, прекршајног и поступка извршења.

Пуномоћје важи неограничено до опозива пуномоћја.

У случају спречености адвоката Наташе А. Николић и адвоката Милоша Глигоријевића, замењиваће их адвокатски приправник Јелена Тодоровић, Јасмина Живковић, Марко Павловић, Миљана Стратијев, Никола Јовановић као и сваки други приправник који се налази на пракси код именованих адвоката.

У Нишу, дана 27.07.20

ДАВАЛАЦ ПУНОМОЋЈА


ПД „БАЊА ТОПИЛО“ ДОО Ниш

Мокрањчева бр. 85/12

ПИБ 100663693

Горан Ристић, директор

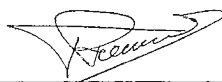


(својеручни потпис)



ГРАД НИШ

ГРАДСКА УПРАВА ГРАДА НИША

СЕКРЕТАРИЈАТ ЗА ПЛАНИРАЊЕ И ИЗГРАДЊУ

Ул. Генерала Транијеа 10

18000 Ниш

**ПРЕДМЕТ: МИШЉЕЊЕ ОБРАЂИВАЧА ПО СУГЕСТИЈАМА ПРИСТИГЛИМ У ТОКУ
РАНОГ ЈАВНОГ УВИДА У ПЛАН ДЕТАЉНЕ РЕГУЛАЦИЈЕ ПОДРУЧЈА БАЊЕ
ТОПИЛО, НА ПОДРУЧЈУ ГРАДСКЕ ОПШТИНЕ ЦРВЕНИ КРСТ**

Поштовани,

У току раног јавног увида у План детаљне регулације подручја бање Топило, на подручју
ГО Црвени Крст, који је обављен у периоду од 14.07 – 28.07.2020. године, достављене су две
примедбе.

1. Број предмета: 353-802/2020-06 од 28.07.2020. године (ЈП Завод за урбанизам, број
11604/1 од 31.07.2020. године), подносилац Живковић Братислав из Ниша. Примедба се
односи на усаглашавање постојећег стања коришћења простора на к.п. број 427/4, на којој је
саграђен стамбени објекат, са наменом која је у елаборату за рани јавни увид дата за
комерцијалне делатности.

МИШЉЕЊЕ ОБРАЂИВАЧА: Елаборат за рани јавни увид, као рана фаза у изради
плана, израђује се на основу тренутно расположиве документације. Дата намена предложена је
на основу планског документа вишег реда, али ће у току израде нацрта плана бити посвећена
пажња усаглашавању планских решења и постојећег стања на терену.

2. Број предмета: 353-816/2020-06 од 30.07.2020. године (ЈП Завод за урбанизам, број 1629/1
од 04.08.2020. године), подносилац адв. Наташа Николић пуномоћник, која заступа ПД
Бању Топило доо. Подносилац примедбе указује на нетачне наводе у тачки 2.1, која говори
о постојећем стању и површинама у јавном режиму коришћења, да је искључиви власник
објекта који је саграђен уз Топоничку реку ПД „Бања Топило“ доо, а не како се наводи, Град
Ниш, као већински власник.

МИШЉЕЊЕ ОБРАЂИВАЧА: Елаборат за рани јавни увид, као рана фаза у изради
плана, израђује се на основу тренутно расположиве документације. Када се говори о режиму

постојећег стања коришћења простора, ту се изнети наводи углавном базирају на подацима који су доступни преко јавне платформе Републичког геодетског завода.

У поднетој примедби није наведен број катастарске парцеле, али може се претпоставити да се ради о к.п. број 3096/1 и 3096/5 КО Кравље, на којима су једино изграђени објекти уз Топоничку реку. Уколико је ова претпоставка тачна, увидом у еКатастар непокретности закључено је да је на к.п. број 3096/5 већински власник на земљишту Град Ниш, а да је ПД „Бања Топило“ доо држалац објекта који је изграђен без дозволе. На к.п. број 3096/1 Град Ниш је власник земљишта 1/1, а иако се на ортофото снимку уочава да постоји изграђен објект он није евидентиран.

У складу са наведеним, дати су наводи у елаборату за рани јавни увид. Међутим, током израде нацрта плана биће прибављени сви релевантни услови и подаци надлежних институција, на основу којих ће бити утврђен простор за јавне намене, који ће у даљој процедури спровођења Плана бити предмет експропријације, а који ће простор бити опредељен за остале намене, које ће бити у својини других правних и физичких лица.

Истовремено, ПД „Бања Топило“ доо слободно је да обрађивачу достави релевантну документацију, и узме активно учешће у изради нацрта Плана.

Одговорни урбаниста,

Тамара Јовановић, дипл.инж.арх.



Директор,

мр Милољуб Станковић, дипл.инж.арх.