

Телеком Србија

Предузеће за телекомуникације а.д.

Београд, Таковска 2

ДЕЛОВОДНИ БРОЈ: Д211-118688/2 -2022 СЈ

ДАТУМ: 04.01.2022

ИНТЕРНИ БРОЈ: /

БРОЈ ИЗ ЛКРМ:31

ДИРЕКЦИЈА ЗА ТЕХНИКУ

СЕКТОР ЗА МРЕЖНЕ ОПЕРАЦИЈЕ

СЛУЖБА ЗА ПЛАНИРАЊЕ И ИЗГРАДЊУ МРЕЖЕ НИШ

НИШ,ВОЖДОВА 11А

Београд, Таковска 2
23.05.2022
ЖТЗ

ЈАВНО ПРЕДУЗЕЋЕ ЗАВОД

ЗА УРБАНИЗАМ НИШ

Примљено: 23.05.2022		
Сектор	Број	Прилог
	1582	

ЈП Завод за урбанизам Ниш

улица 7 јули бр 6

18000 Ниш

ПРЕДМЕТ: Услови који су од значаја за израду ПРВИХ ИЗМЕНА И ДОПУНА ПЛАНА ДЕТАЉНЕ РЕГУЛАЦИЈЕ КОМПЛЕКСА ЕЛЕКТРОНСКЕ ИНДУСТРИЈЕ у Нишу.

У одговору на ваш захтев достављамо вам Услове за пројектовање на Вашу даљу надлежност.

Прилог: - Услови за пројектовање
- Ситуација

С поштовањем,

Шеф службе за планирање и изградњу мреже Ниш


Маја Мрдаковић - Тодосијевић, дипл.инж.

Телеком Србија

Предузеће за телекомуникације а.д.

Београд, Таковска 2

ДЕЛОВОДНИ БРОЈ: Д211-118688/2 -2022 СЈ

ДАТУМ: 04.01.2022

ИНТЕРНИ БРОЈ: /

БРОЈ ИЗ ЛКРМ:31

ДИРЕКЦИЈА ЗА ТЕХНИКУ

СЕКТОР ЗА МРЕЖНЕ ОПЕРАЦИЈЕ

СЛУЖБА ЗА ПЛАНИРАЊЕ И ИЗГРАДЊУ МРЕЖЕ НИШ

НИШ, ВОЖДОВА 11А

На захтев ГРАД НИШ, на основу члана 53а, а у вези са чланом 54. Закона о планирању и изградњи („Службени гласник РС“ број 72/09, 81/09, 64/10-УС, 24/11, 121/12, 42/13-УС, 50/13-УС, 98/13-УС, 132/14, 145/14, 83/18 и 2/19), члана 11. Правилника о поступку спровођења обједињене процедуре („Службени гласник РС“ број 113/2015, 96/2016 и 120/2017), члана 8. Уредбе о локацијским условима („Службени гласник РС“ број 35/2015, 114/2015 и 117/2017) и Закона о електронским комуникацијама („Службени гласник РС“ број 44/2010, 60/2013, одлуке УС и 62/2014) и ситуације са уцртаним ТК кабловима, а у циљу заштите ТК објеката и стварања услова за реализацију планова развоја телекомуникационе мреже Телекома Србија, овим дајемо

У С Л О В Е

који су од значаја за израду ПРВИХ ИЗМЕНА И ДОПУНА ПЛАНА ДЕТАЉНЕ РЕГУЛАЦИЈЕ КОМПЛЕКСА ЕЛЕКТРОНСКЕ ИНДУСТРИЈЕ у Нишу.

1. У границама подручја постоји изграђена ТК инфраструктура

- На подручју који обухвата план постојећа ТК инфраструктура уцртана је на ситуационом плану у прилогу Услови.
- У границама плана не постоје активне ни планиране базне станице Мобилне Телефоније Србије.

2. Планом предвидети:

- Планом детаљне регулације предвидети коридоре, дуж саобраћајница, за потребе изградње телекомуникационе инфраструктуре до планираних објеката уколико су планом предвиђени.

За сва евентуална обавештења у вези издатих Услови можете се обратити, Служби за планирање и изградњу мреже Ниш, контакт телефон 018/ 200-888.

Прилог: Ситуациони план са уцртаном постојећом ТК инфраструктуром

С поштовањем,

Шеф службе за планирање и изградњу мреже Ниш



Маја Мрдаковић - Тодосијевић, дипл.инж.

Telekom Srbija

Naziv objekta:


PDR Komplexa elektronske industrije
Situacioni plan

Razmera:

1:1 000

List:

1

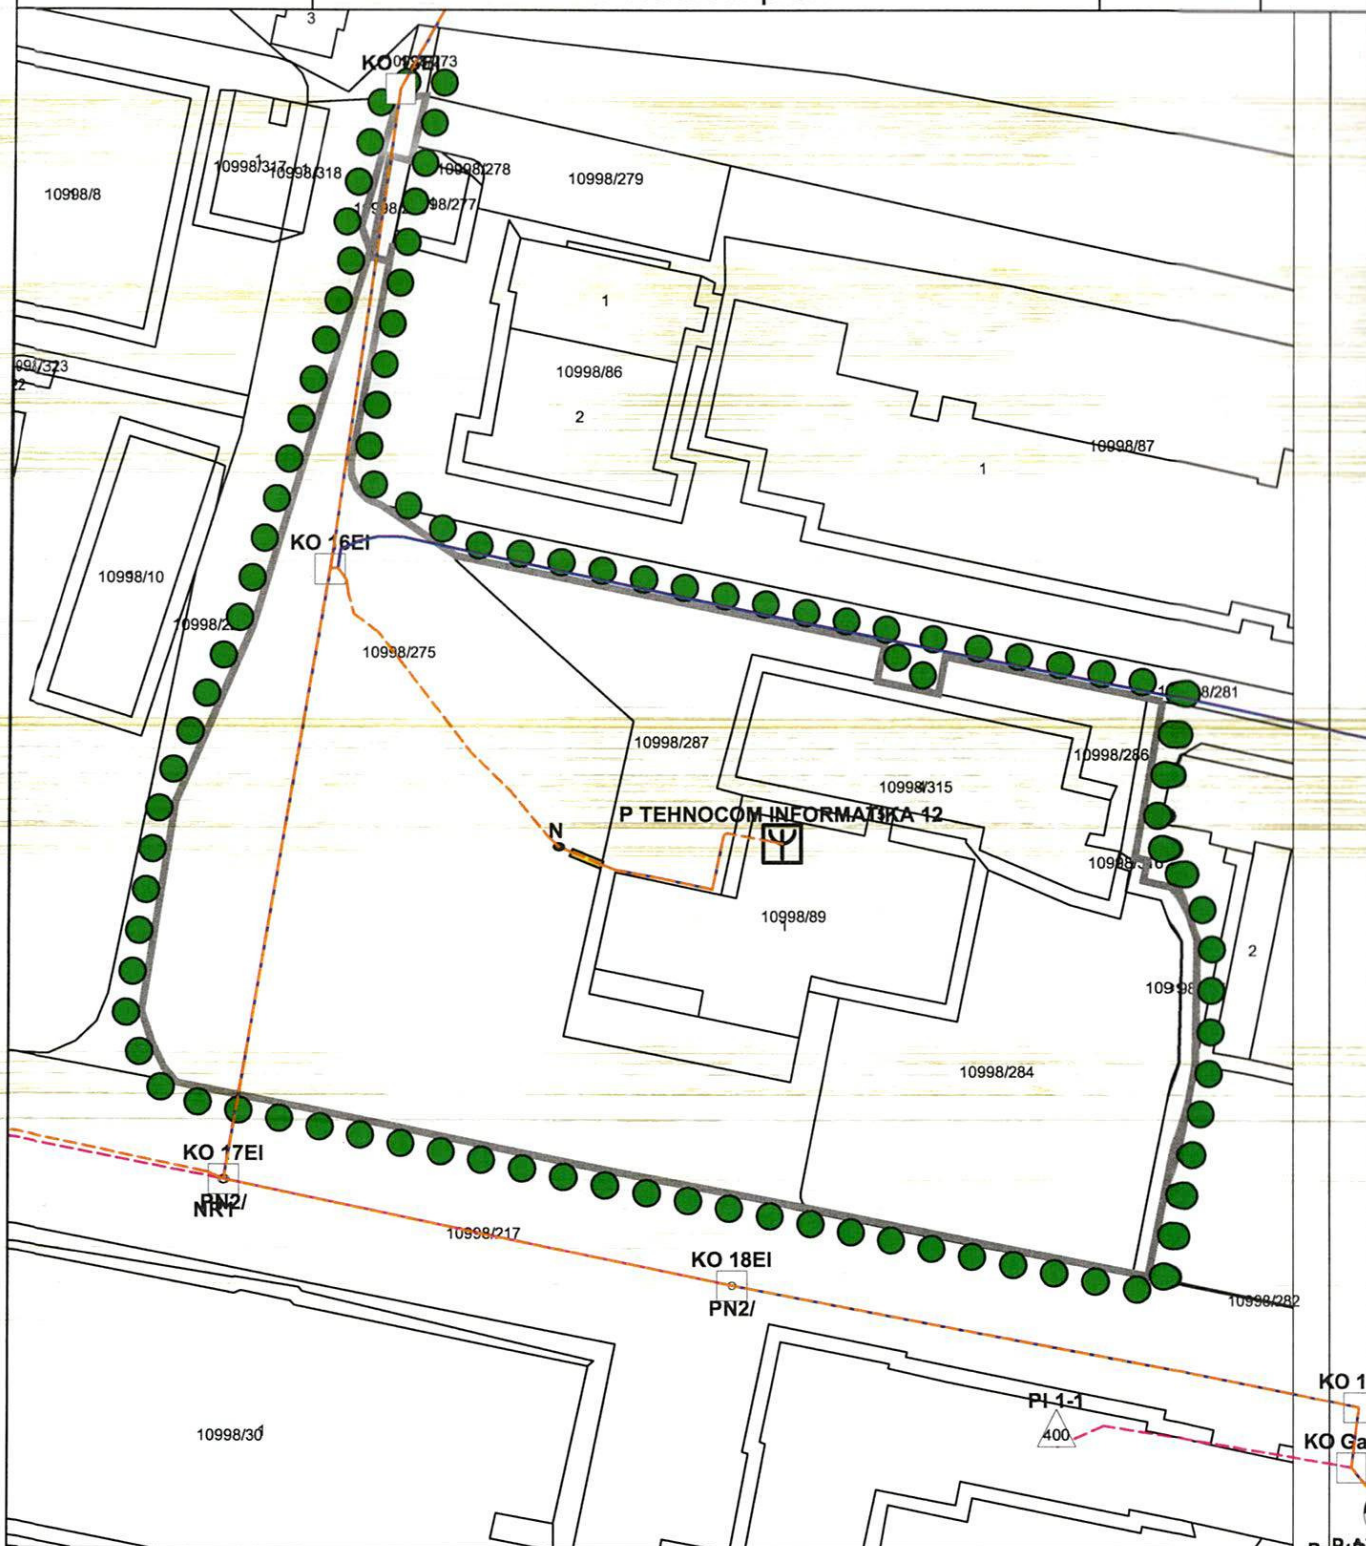

Легенда:

- Постојећа кабловска канализација
- Постојећи оптички кабл
- Постојећи ТК кабл дистрибутивне мреже
- Постојећа ПЕ цев Фи 40 мм
- Постојећа заштитна цев

Обрадио:

Срђа Јовановић, дипл инж
28.03.2022 год.

Шеф службе за планирање и изградњу мреже Ниш

Маја Мрдаковић - Тодосијевић, дипл.инж.