


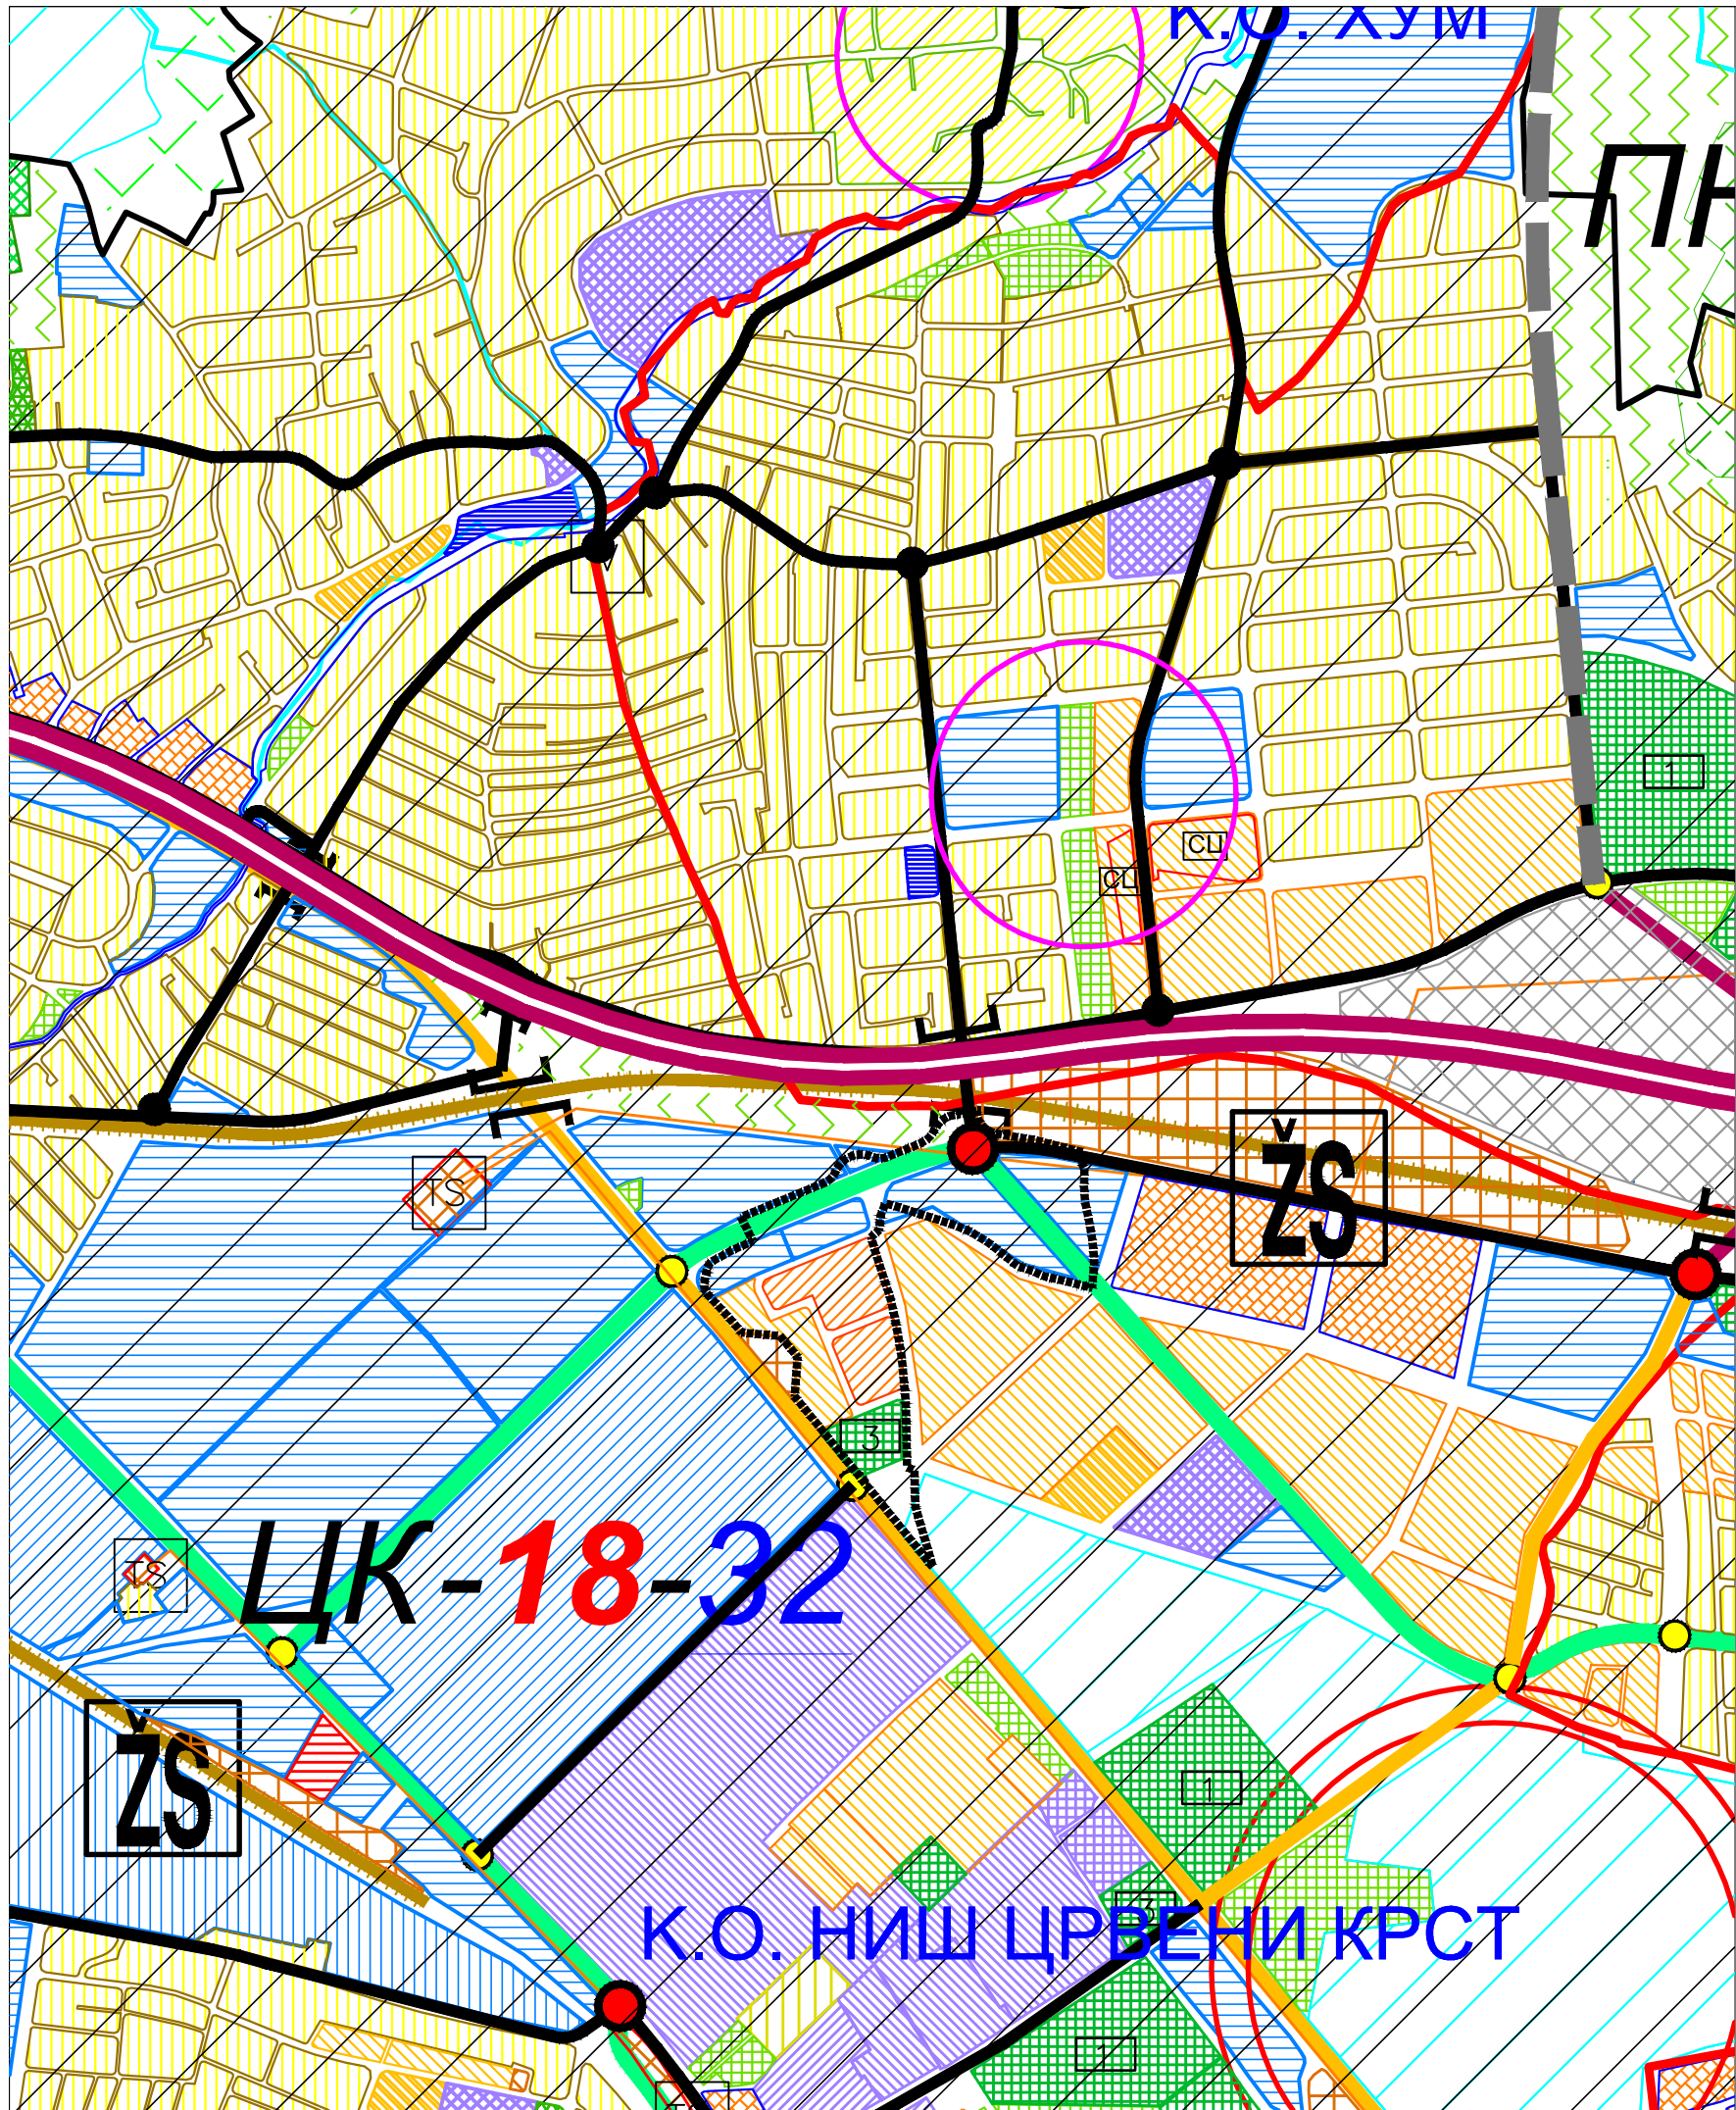

ЛЕГЕНДА - ГРАНИЦЕ:

- ГРАНИЦЕ ГРАДСКИХ ОПШТИНА
- ГРАНИЦА ГРАЂЕВИНСКОГ РЕОНА
- ГРАДСКИ АУТОПУТ (ГА)
- ГРАДСКА МАГИСТРАЛА (ГМ)
- ГРАДСКА САОБРАЋАНИЦА (ГС)
- САБИРНА УЛИЦА (СУ)
- ЖЕЛЕЗНИЧКА ПРУГА

- ПОВРШИНСКА РАСКРСНИЦА ПО МОГУЋЕЊУ РЕГУЛИСАН КРУЖНИМ ТОКОМ
- ПОВРШИНСКА РАСКРСНИЦА ПО МОГУЋЕЊУ СЕМАФОРИЗОВАНА
- ЖЕЛЕЗНИЧКА СТАНИЦА

ЛЕГЕНДА - НАМЕНЕ:


својина	број	намена
А/и Б/ ГРАЂЕВИНСКО ПОДРУЧЈЕ		
А/ ПОВРШИНЕ ЈАВНЕ НАМЕНЕ		
А.1. ЈАВНЕ СЛУЖБЕ		
А.1.1. ОБРАЗОВАЊЕ		
А.1.1.1. Основно образовање		
А.1.1.2. Средњошколно образовање		
А.1.1.3. Високо и више образовање		
А.1.1.4. Дом ученика / студента		
А.1.2. СОЦИЈАЛНА И ДЕЧЈА ЗАШТИТА		
А.1.2.1. Социјална заштита		
А.1.2.2. Дечја заштита		
А.1.3. ЗДРАВСТВЕНА ЗАШТИТА		
А.1.3.1. Основна здравствена заштита		
А.1.3.2. Клинички центар - секундарна и терцијарна заштита		
А.1.3.3. Специјализовани центар - секундарна заштита		
А.1.3.4. Здравствено-дијагностички комплекс - секундарна заштита		
А.1.4. КУЛТУРА И ИНФОРМИСАЊЕ		
А.1.4.1. Дом културе		
А.1.4.2. Музеј, архив, установа заштите ННД		
А.1.4.3. Галерија и изложбени простор		
А.1.4.4. Савремено - мултимедијалност		
А.1.4.5. Библиотека		
А.1.4.6. Народни универзитет		
А.1.4.7. Спољашњи комплекс		
А.1.4.8. Информисање		
А.1.5. СПОРТ И ФИЗИЧКА КУЛТУРА		
А.1.5.1. Спортско-рекреативни центар		
А.1.5.2. Стадион / сала		
А.1.5.3. Спортски терен		
А.1.6. УПРАВА И ДРЖАВНИ ОРГАНИ		
А.1.6.1. Јавна управа		
А.1.6.2. Министарство правде		
А.1.6.3. Ватрогасна служба		
А.2. КОМУНАЛНЕ ДЕЛАТНОСТИ		
А.2.1. Резервоар подне гравитационе станице		
А.2.2. Комплекс елементарних комуналних објеката		
А.2.3. Пречишћивач отпадних вода и објекти канализације		
А.2.4. Трансформатор		
А.2.5. Топлана		
А.2.6. Гасно постројење		
А.2.7. Електро - енергетичко постројење		
А.2.8. Паша		
А.2.9. Зелена површина		
А.2.10. Канализацијска, водостројна и аутогасна		
А.2.11. Стојна површина		
А.2.12. Ветеринарска станица		
А.2.13. Гробље		
А.2.14. Деловна		
А.2.15. Системи комуналних објеката		
А.3. САОБРАЋАНИЦЕ И ТЕРМИНАЛИ		
А.3.1. САОБРАЋАНИЦЕ		
А.3.2. Главна аутобуска станица		
А.3.3. Приградска аутобуска станица		
А.3.4. Железничка станица		
А.3.5. Аеродром		
А.4. ЗЕЛЕНЕ И СЛОБОДНЕ ПОВРШИНЕ		
А.4.1. Рекреативна површина		
А.4.2. Парковско зеленило		
А.4.3. Парк шуми		
А.4.4. Заштитно зеленило (претвено "остало земљиште")		
А.5. ПОСЕБНА НАМЕНА		
Б. ПОВРШИНЕ ОСТАЛИХ НАМЕНА		
Б.1. СТАНОВАЊЕ		
Б.1.1. Становање великих густина у градском подручју		
Б.1.2. Становање средњих густина у градском подручју		
Б.1.3. Становање умерених густина у градском подручју		
Б.1.4. Становање умерених густина у приградским насељима		
Б.1.5. Становање ниских густина у приградском подручју - штедљива зона		
Б.1.6. Посебна - стабилна зона		
Б.1.7. Социјално - становање		
Б.2. ГРАДСКИ ЦЕНТРИ - ХИЈЕРАРХИЈА ЦЕНТРА		
Б.2.1. Главни градски центар		
Б.2.2. Нови градски центар		
Б.2.3. Секундарни градски центар		
Б.2.4. Насељски центри приградских насеља		
Б.2.5. Насељски центри нових приградских насеља		
Б.2.6. Центри заједница насеља		
Б.2.7. Специјализовани центри		
Б.3. ПОСЛОВНЕ И РАДНЕ ЗОНЕ		
Б.3.1. Индустриска и радна зона		
Б.3.2. Пословно - производно - трговински комплекс		
Б.3.3. Пословно - трговински комплекс		
Б.3.4. Пословни центар од слободног објекта		
Б.4. УГОСТИТЕЛСТВО И ТУРИЗАМ		
Б.4.1. Угоститељско-рекреативно-пословна зона (Н. Бања)		
Б.5. ВЕРСКИ ОБЈЕКТИ		
Ц. ЗЕМЉИШТЕ ВАН ГРАЂЕВИНСКОГ ПОДРУЧЈА		
Ц.1. Шуме и шумско земљиште		
Ц.2. Пољопривредно земљиште		
Ц.3. Вадушен покривач и Вадушно земљиште		

ГРАД НИШ
СКУПШТИНА ГРАДА НИША




ТРЕЋЕ ИЗМЕНЕ И ДОПУНЕ ПЛАНА ГЕНЕРАЛНЕ
РЕГУЛАЦИЈЕ ПОДРУЧЈА ГРАДСКЕ ОПШТИНЕ
ЦРВЕНИ КРСТ - ПРВА ФАЗА

- ЕЛАБОРАТ ЗА РАНИ ЈАВНИ УВИД -

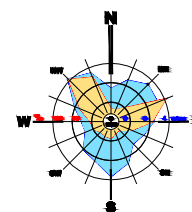

ГРАНИЦА ИЗМЕНА И ДОПУНА ПЛАНА ГЕНЕРАЛНЕ РЕГУЛАЦИЈЕ

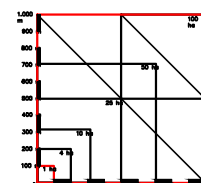

ИЗВОД ИЗ ГЕНЕРАЛНОГ УРБАНИСТИЧКОГ ПЛАНА НИШ А 2010 - 2025.
ПЛАН НАМЕНЕ ПРОСТОРА

Размера:
1:10 000