

ЈП Завод за урбанизам Ниш

Томара Јовановић
17.08.2022
ЈАВНО ПРЕДУСЕТНО ЗАВОД
ЗА УРБАНИЗАМ НИШ

Примљено: 17.08.2022		
Сектор	Број	Прилог
	3286/2	


Допуна примедабе
на нацрт шестих измена и допуна
ПГР подручја ГО града прва фаза

(12) допуна

- Достављам копију елабората геодезских радова наведених
у примедби.

У Нишу
17.08.2022.

Милош Станојевић
Требњивска 71, Ниш
069/620-260
СММ

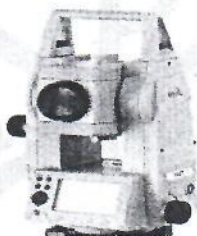

РЕПУБЛИКА СРБИЈА
ОПШТИНА ПАЛИЛУЛА
КО НИШ-БУБАЊ

Предмет број 955-3-1205/2016
Датум од 10.06.2016.
Место Ниш

ЕЛАБОРАТ ГЕОДЕТСКИХ РАДОВА

за озакоњење објекта бр. 2

на к.п.бр.7618/1 и 9813/7 К.О.Ниш-Бубањ

Садржај:

Редни број	Назив документа и број прилога
1	Документација
2	Решење GEONAIŠ
3	Лиценца за рад
4	Уверење о еталонирању
5	Текстуални део
6	Пријава радова
7	Подаци о објектима-Прилог 5
8	Tahimetrijski zapisnik
9	Записник о извршеном увиђају
10	Изјава одговорног лица
11	Графичко део
12-16	Скица посебног дела објекта
17	Скица одржавања катастра непокретности

Елаборат израдио:

GEONAIŠ Ниш

(назив геодетске организације и седиште)

М.П.

(печат и потпис овлашћеног лица у ГО)

Одговорно лице:

М.П.

(потпис и печат лица са геодетском лиценцом)

Преглед и пријем елабората извршио:

(име и презиме, потпис)

СКН

Датум прегледа:

САДРЖАЈ:

1. ДОКУМЕНТАЦИЈА

- Решење о регистрацији геодетске организације
- Решење о испуњености услова за рад геодетске организације
- Уверење о еталонирању

2. ТЕКСТУАЛНИ ДЕО

- Копија захтева предатог у катастар
- Прилог 5.
- Тахиметријски записник
- Записник о извршеном увиђају
- Изјава одговорног лица

3. ГРАФИЧКИ ДЕО

- Скица-мануал

1.ДОКУМЕНТАЦИЈА



РЕПУБЛИКА СРБИЈА
РЕПУБЛИЧКИ ГЕОДЕТСКИ ЗАВОД

број 952-03-339/2012-2

Дана: 04.03.2016. године

Београд

Републички геодетски завод, решавајући по захтеву геодетске радње за обављање геодетских послова GEON AIS, Ниш, Синђелићев трг 21а, за измену решења којим је издата лиценца за рад, на основу члана 18. став 3. Закона о државном премеру и катастру («Службени гласник РС», број 72/09, 18/10, 65/13, 15/15 и 96/15) и члана 192. Закона о општем управном поступку («Службени лист СРЈ», бр. 33/97 и 31/01 и «Службени гласник РС», број 30/2010), доноси

РЕШЕЊЕ

МЕЊА СЕ решење Републичког геодетског завода 01 број 952-03-339/2012 од 27.09.2012. године, у ставу 2., тако што се брише Васић Иван, струковни инжењер геодезије.

МЕЊА СЕ решење Републичког геодетског завода 01 број 952-03-339/2012 од 27.09.2012. године и у погледу адресе пословног седишта геодетске радње за обављање геодетских послова GEON AIS, Ниш, тако да нова адреса пословног седишта гласи улица Светозара Марковића број 1 локал 2, Ниш.

У преосталом делу решење Републичког геодетског завода 01 број 952-03-339/2012 од 27.09.2012. године, остаје непромењено.

Образложење

Геодетска радња за обављање геодетских послова GEON AIS, Ниш, поднела је захтев за измену решења којим је издата лиценца за рад, из разлога што је код подносиоца захтева престао радни однос Васић Ивану, струковном инжењеру геодезије, као и због промене адресе пословног седишта. Уз захтев је достављена одјава са обавезног социјалног осигурања за Васић Ивана и враћена легитимација за идентификацију издата на његово име број 1797. Такође, достављено је и решење Агенције за привредне регистре Републике Србије БП 121145/2015 од 05.11.2015. године.

Ценећи достављене доказе, утврђено је да је Васић Ивану, струковном инжењеру геодезије, престао радни однос код подносиоца захтева дана 14.05.2015. године, као и да је геодетска радња за обављање геодетских послова GEON AIS, Ниш, променила адресу пословног седишта, па је сходно одредбама члана 18. став 3. Закона о државном премеру и катастру

(«Службени гласник РС», бр. 72/09, 18/10, 65/13 и 15/15), одлучено као у диспозитиву овог решења.

Наплаћена је административна такса у износу од 300,00 динара, сходно тарифном бр. 1. Закона о републичким административним таксама ("Службени гласник РС", бр. 43/03, 53/04, 42/05, 42/06, 47/07, 54/08, 5/09, 54/09, 35/10, 50/11, 70/11, 55/12, 93/12, 47/13, 45/15), као и такса за измену лиценце за рад у износу од 3051,00 динара, сходно тарифном броју 41. Правилника о висини таксе за пружање услуга Републичког геодетског завода («Службени гласник РС», број 116/13, 5/14, 8/14, 120/14 и 29/15).

Против овог решења може се изјавити жалба Министарству грађевинарства, саобраћаја и инфраструктуре, у року од 8 дана од дана пријема решења, а преко Републичког геодетског завода у Београду, Булевар војводе Мишића бр. 39, са доказом о плаћеној републичкој административној такси у износу од 440,00 динара сходно тарифном бр. 6 горе поменутог Закона, на жиро-рачун на жиро-рачун буџета Републике Србије, број 840-742221843-57 са позивом на број 97 50016.

В.Д. ДИРЕКТОРА

Борко Драшковић, дипл.геод.инж.

Доставити:

- ⊙ Геодетској радњи GEON AIS, Ниш,
ул. Светозара Марковића бр. 1 локал 2
- СКН Ниш
- Архиви



РЕПУБЛИКА СРБИЈА
РЕПУБЛИЧКИ ГЕОДЕТСКИ ЗАВОД

ЛИЦЕНЦА ЗА РАД

Решењем Републичког геодетског завода 01 број
952-03-339/2012 од 27. септембра 2012. године

утврђено је да

GEON AIS, Ниш

МБ 55704708

испуњава услове за обављање следећих геодетских радова:

- извођење геодетских радова у поступку одржавања катастра непокретности и одржавања катастра водова;
- израда геодетских подлога у инжењерско-техничким областима за које се не израђује главни пројекат.

Број лиценце

03 0283 12



У Београду,
27. септембар 2012. године

ДИРЕКТОР

Зоран Крејовић, дипл.геод.инж.



UVERENJE O ETALONIRANJU

Datum: 8.8.2016

Broj uverenja: 327/16/01

Ukupan broj strana: 2

Naziv:

Totalna Stanica

Proizvođač:

Leica Geosystems AG

Tip:

TCR407

Identifikacioni broj:

699692

Datum etaloniranja:

5.8.2016

Korisnik merila:

GEONAIŠ Radnja za obavljanje geodetskih poslova
NIS, Svetozara Markovica br. 1, lokal 2

Merenje izvršio:

Dejan Lalović
Dejan Lalović, MSc inž. geod.
Tehnički saradnik



Ovlašćeno lice

Ankica Milinković
Ankica Milinković, MSc inž. geod.
Rukovodilac laboratorije

Datum: 8.8.2016

Broj uverenja: 327/16/01

Ukupan broj stran

Opis uzorka koji se etalonira:

Sistem za merenje dužine i ugla je multifunkcijski uređaj koji meri rastojanje (dužinu) pomoću ugrađenog daljinomera i ugao pomoću ugrađenog teodolita.

Metoda etaloniranja:

Za prikupljanje i obradu podataka etaloniranja Totalnih Stanica primenjuje se laboratorijska metoda zasnovana na modifikaciji standardnih metoda ISO 17123-3 i ISO 17123-4.

Rezultat etaloniranja:

Dužina:

adiciona konstanta: $A = -0.00005\text{m}$ multiplikaciona konstanta: $M = 2.23 \cdot 10^{-6}$

Ugao:

 $i = 4.40''$ (ugao između obrtne osovine durbina i alhidadne osovine)

 $c = 4.08''$ (ugao između obrtne osovine durbina i vizure)

Merna nesigurnost:

Dužina:

 $U = (2.0 + 2.0 \cdot 10^{-6}) \cdot L \text{ mm}, (L \text{ u mm})$

Ugao:

u horizontalnoj ravni: $u = 2.80''$ $U = 5.60''$ u vertikalnoj ravni: $u = 2.63''$ $U = 5.25''$

Prikazana proširena nesigurnost merenja „U“, dobijena je množenjem standardne nesigurnosti merenja „u“ faktorom obuhvata $k=2$, ($U=2u$).

Metrološka sledivost:

Rezultat etaloniranja je slediv do nacionalnih etalona jedinice vremena (Srbije DMDM), dužine i ugla (Švajcarske METAS).

Kraj uverenja o etaloniranju.

ЕК

roj-stran

raj koji
era i

h
a na
23-4

2. ТЕКСТУАЛНИ ДЕО

a je
orom

rske

10 JUN 2016

955-3-12 05/16

Прилог 13

РЕПУБЛИКА СРБИЈА
РЕПУБЛИЧКИ ГЕОДЕТСКИ ЗАВОД
СЛУЖБА ЗА КАТАСТАР НЕПОКРЕТНОСТИ Нш

У складу са чланом 117. став 1. Закона о државном премеру и катастру („Службени гласник РС”, бр. 72/09, 18/10, 65/13, 15/15 – УС и 96/15) подносим

ЗАХТЕВ
за провођење промене у катастру непокретности
за које је потребно извођење геодетских радова на терену

1. ПОДАЦИ О ПОДНОСИОЦУ ЗАХТЕВА

Име, име једног родитеља и презиме/
назив правног лица:

ЈМБГ / МБ:

Адреса:

Контакт телефон, e-mail:

Стојановић Стојан (Владимир)
1508932730038
Нш ул. Требињска бр 71
069/620260

2. ПРЕДМЕТ ЗАХТЕВА

Молим да се на основу приложене документације изврши провођење промене на непокретности настале:

- | | |
|--|--|
| 1. Деобом парцеле изван грађевинског земљишта | 6. Деобом и спајањем објекта |
| 2. Реализацијом пројекта парцелације, односно препарцелације и исправке граница на грађевинском земљишту | 7. Доградњом и реконструкцијом објекта |
| 3. Уређењем међе пред судом | 8. Уклањањем објекта |
| 4. Променом начина коришћења и кат. класе земљишта | 9. Уклањањем дела објекта |
| 5. Изградњом објекта | 10. _____ |

односно изврше геодетски радови на терену за које се не проводе промене у катастру непокретности:

- | | |
|------------------------------|---------------------------------|
| 1. Обнављање граница парцеле | 3. Идентификација непокретности |
| 2. Израда геодетских подлога | 4. _____ |

стичање одређеног за оханоње на и.др
4618/1 по. Нш - Бубац
(уписати број парцеле и катастарску општину, односно адресу на којој се непокретност налази)

3. САГЛАСНОСТ ЗА ДОСТАВЉАЊЕ ЗАХТЕВА И ИЗВОЂЕЊЕ ГЕОДЕТСКИХ РАДОВА

Сагласан/сагласна сам да геодетска организација _____

ГЕОКАНС Нш

(назив и адреса геодетске организације)

достави овај захтев наведеној служби за катастар непокретности и изврши геодетске радове на терену.

4. ПРИЛОЗИ

Без са 351-1/11611-2010-06 од 10.03.2010

Доказ о уплати:

- републичке административне таксе за захтев, у износу од: _____ динара,
– таксе за пружање услуге Републичког геодетског завода, у износу од: _____ динара.

Место: Нш

Датум: 10.06.2016

Подносилац захтева:

Стефан Савић
(потпис)

ПОДАЦИ О ОБЈЕКТИМА

[illegible]

Податке прикупио:

Одговорно лице:

Phewer

(име и презиме, потпис)

M. II.

(подпись и печать лица с геодетским лицензом)



**GEOGRAPHISCHES INSTITUT
GOTTFRIED-POULSEN**

Станица	Визура	Хор. угао	Зен угао	Коса Дуж	Хор. Дуж	Вис. разл.	Координате	Координате	Кота тер	Примедба
	T	° ' "	Z	DK	D	dH	Y	X	H	
		° ' "	° ' "	[m]	[m]	[m]	[m]	[m]	[m]	
013907	015208	179 41 07			18,74		47571476,41	4796 148,67		Начело
013907	013926	180 56 42			14,44		480157	147,49		013907 делница
		280 54 56			15,48		480101	140,59		импримент
		279 25 50			8,51		48106	141,60		1504 ТР 107
		252 58 03			9,40		48138	139,37		№899000
		245 32 27			8,44		48248	139,53		срмачио
		232 15 58			9,76		48878	137,44		№520075" кум
		228 30 46			12,25		48925	134,20		08.07.2016
		218 06 41								
		206 59 44								
		179 41 05								
015206	013926	351 56 19			35,16		47571475,42	4796 135,50		015206 делница
015206	016131	171 56 04			37,75		479823	136,45		импримент
		19 49 40			41,26		479823	140,24		1504 ТР 107
		25 39 06					479823			№899000
		23 33 28								срмачио
015206	013926	351 56 20								015206 делница
										импримент
										1504 ТР 107
										№899000
										срмачио
										015206 делница
										импримент
										1504 ТР 107
										№899000
										срмачио
										015206 делница
										импримент



Геодетска Радња "GEONALIS"
Ниш, ул.Светозара Марковића бр.1/Л2
018/525-525; 063/254999; 063/438018; www.geonals.rs; office@geonals.rs

ЗАПИСНИК О ИЗВРШЕНОМ УВИЂАЈУ

Увиђај на лицу места извршен је у Општини Талишула
КО Ниш-Будач на парцели број 7618/1
дана 08.07.2016 од 10⁰⁰ сати до 12⁰⁰ сати од стране лица Николић Драгана
геод.инж. по предмету број 955-3-1205/2016 од 10.06.2016
подносиоца захтева Свиђановић Свјојан
за геодетске радове оцакоњење објекта

ПРИСУТНЕ СТРАНКЕ:

- | | |
|------------------------------|----------|
| 1. <u>Свиђановић Свјојан</u> | 4. _____ |
| 2. _____ | 5. _____ |
| 3. _____ | 6. _____ |

УТВРЂЕНО ЧИЊЕНИЧНО СТАЊЕ НА ЛИЦУ МЕСТА:

Извршено је снимање објекта на по.фр. 7618/1 и 9813/1
КО. Ниш-Будач. Објект ф.1 је смештен, оријентисан
по+п+1+пк, извршен и стављен под прв. Снимљен је
државни гео. објект, а такође и методом са летела
геодетске оснве.

Објект ф.2 је смештен, оријентисан по+п+1, извршен
и стављен под прв. Објект је смештен са летела
геодетске оснве - методом.

Објект су снимљени по захтеву и у присуству
лици која је у лицу оцакоњења

Записник је прочитан свим странкама које су присуствовале увиђају.

Стављене су следеће примедбе:

Нема примедби.

Потписи странака:

- | |
|------------------------------|
| 1. <u>Свиђановић Свјојан</u> |
| 2. _____ |
| 3. _____ |
| 4. _____ |
| 5. _____ |
| 6. _____ |

Увиђај извршио и записник сачинио:

Драган Г. Николић
(име и презиме, потпис)

М.П.

Драган Г. Николић
(потпис и печат лица са геодетском лиценцом)



Геодетска Радња "GEONAIŠ"

Ниш, ул. Светозара Марковића бр.1/П2

018/525-525 ; 063/254999 ; 063/438018 ; www.geonais.rs ; office@geonais.rs

ИЗЈАВА

одговорног лица у геодетској организацији

1) По захтеву број 955-3-1205/2016 од 10.06.2016. године, који је Служби за катастар непокретности Ниш поднео Станојевић Стојан из Ниша, геодетска организација GEONAIŠ са седиштем у Нишу извршила је геодетске радове:

Снимање објекта за озакоњење на к.п.бр.7618/1 и 9813/7 К.О.Ниш-Бубањ

(врста геодетских радова)


2) Изјављујем да су извршени геодетски радови и подаци геодетског мерења, прикупљања и обраде података приказани у овом елаборату у складу са законом, другим прописима, стандардима и другим техничким нормативима.

Датум: 08.07.2016. год.

Место: Ниш

Одговорно лице:

РАДЊА ЗА ОВАВЉАЊЕ
ГЕОДЕТСКИХ ПОСЛОВА
GEONAIŠ
колице бр. М.П.

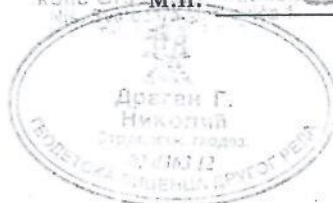

(потпис и печат одговорног лица)

3.ГРАФИЧКИ ДЕО

Скица посебног дела објекта


Број парцеле: 7618/1 и 9813/7
 Број објекта: 2
 Број посебног дела објекта: 1




Спрат: подрум
 Подрум: 1

Положај посебног дела објекта
 на парцели бр. 7618/1

Приближна размера 1: 1000

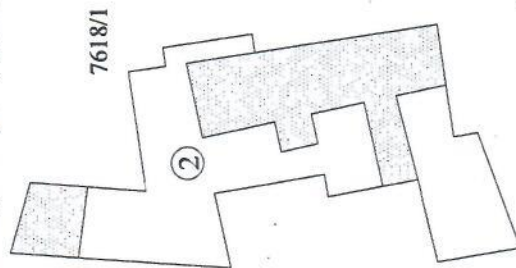

Приближна размера 1: 200

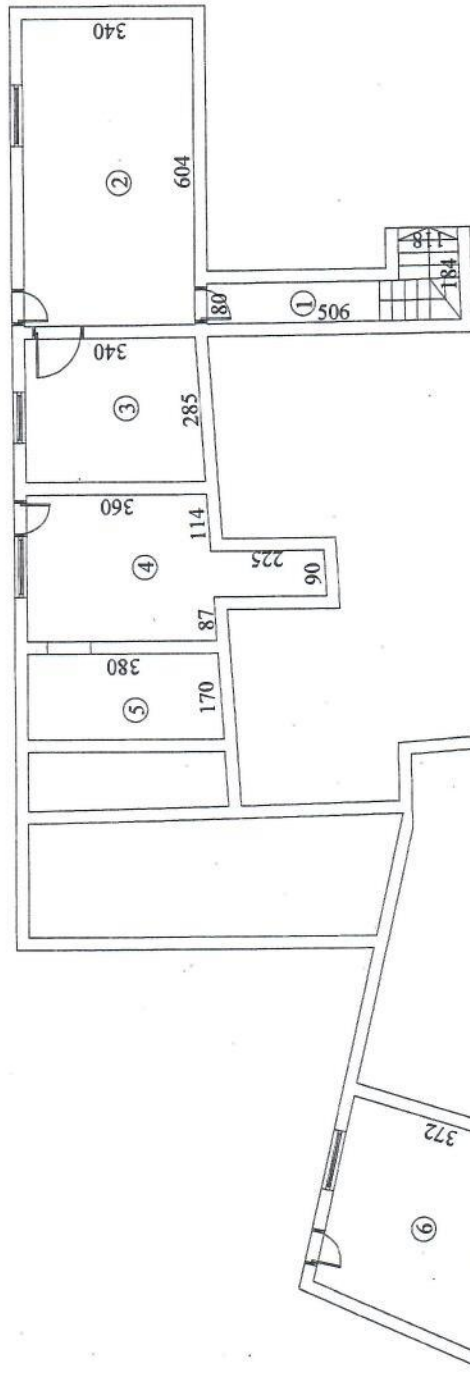

Посебни део - PODRUM			
Број	NAMENA PROSTORA	P	Struktura
1	Hodnik sa stepeništem	5.26	
2	Ostava	20.53	
3	Ostava	9.91	
4	Ostava	12.73	
5	Ostava	6.55	
6	Ostava	14.85	
Укупна нето површина		P = 69.83 m ²	

Подрумска просторија да (m²): не
 Излог (за пословни простор): да/не
 Година реновирања: ;
 -електричне инсталације ;
 -водоводне инсталације ;
 -столарије .

Датум: 08.07.2016.

Мерење извршио:
 „GEONALIS“ Нини
 (име и презиме, потпис)

① Ималац права својине: Стојан Станојевић
 Површина: 69.83 m²

Одговорно лице:
 М.П.


Скица посебног дела објекта

ОПШТИНА: Палидула
КО. Ниш-Бубањ
АДРЕСА: ул. Требињска бр. 71


Број парцеле: 7618/1 и 9813/7
Број објекта: 2
Број посебног дела објекта: 2

Положај посебног дела објекта
на парцели бр. 7618/1

Приближна размера 1:1000

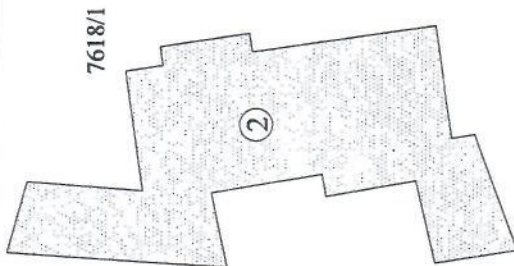

Спраг: приземље
Стан: 1

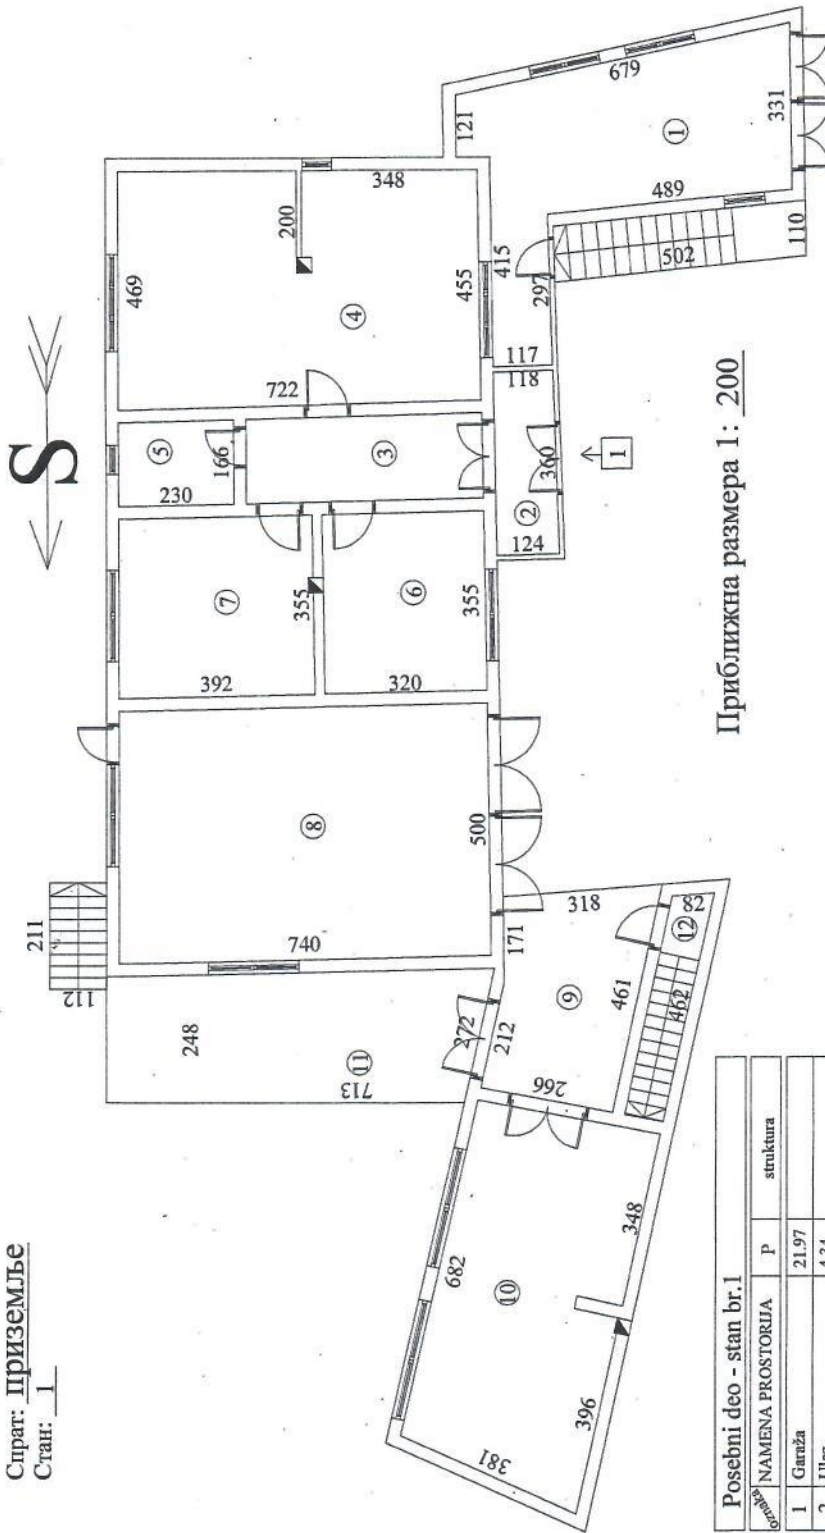

Приближна размера 1: 200

Посебни део - стан бр.1		
POSRECI	NAMENA PROSTORIJA	P
1	Garaža	21.97
2	Ulaz	4.34
3	Hodnik	7.78
4	Dnevni boravak sa kuhinjom i trezarijom	32.90
5	Kupatilo	3.81
6	Spravaća soba	11.42
7	Spravaća soba	13.80
8	Garaža	36.80
9	Nadkriveni prostor	11.63
10	Dnevni boravak sa kuhinjom i trezarijom	26.70
11	Nadkriveni prostor	19.00
Укупна нето површина P = 190.15 m²		4.0
12	Stepenište	3.54
Укупна нето површина P = 193.69 m²		

Подрумска просторија: да () m²; не
Излог (за пословни простор): да/не
Година реновирања: _____;
-електричне инсталације _____;
-водоводне инсталације _____;
-столарије _____.

Датум: 08.07.2016.

Мерење извршио:
„GEONAIŠ“ Ниш

(име и презиме, потпис)

① Ималац права својине: Стојан Станојевић
Површина: 193.69 m²

Одговорно лице:

М.П.

(потпис и печат лица са геодетским лиценцом)


ОПШТИНА: Далишула

КО: Ниш-Бубањ

АДРЕСА: ул. Требињска бр. 71

Положај посебног дела објекта
на парцели бр. 7618/1

Приближна размера 1:1000

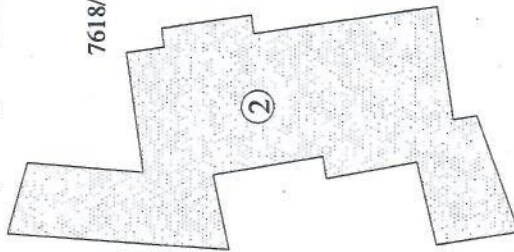

Подрумска просторија да () m²: не
Излог (за пословни простор): да/не
Година реновирања: _____
-електричне инсталације _____;
-водоводне инсталације _____;
-столарије _____.

Датум: 08.07.2016.

Мерење извршио:

„GEONAIŠ" Ниш

(име и презиме, потпис)

ЈУНА ЗА ОБАВЉАЊЕ
ГЕОДЕТСКИХ ПОСЛОВА
GEONAIŠ
које грађане пројектује
Нш. Станковић Драгољуба 1
т. 016/ 322 345

СКИЦА ПОСЕБНОГ ДЕЛА ОБЈЕКТА

Број парцеле: 7618/1 и 9813/7


Број објекта: 2

Број посебног дела објекта: 3



Спрат: први

Стан: 2

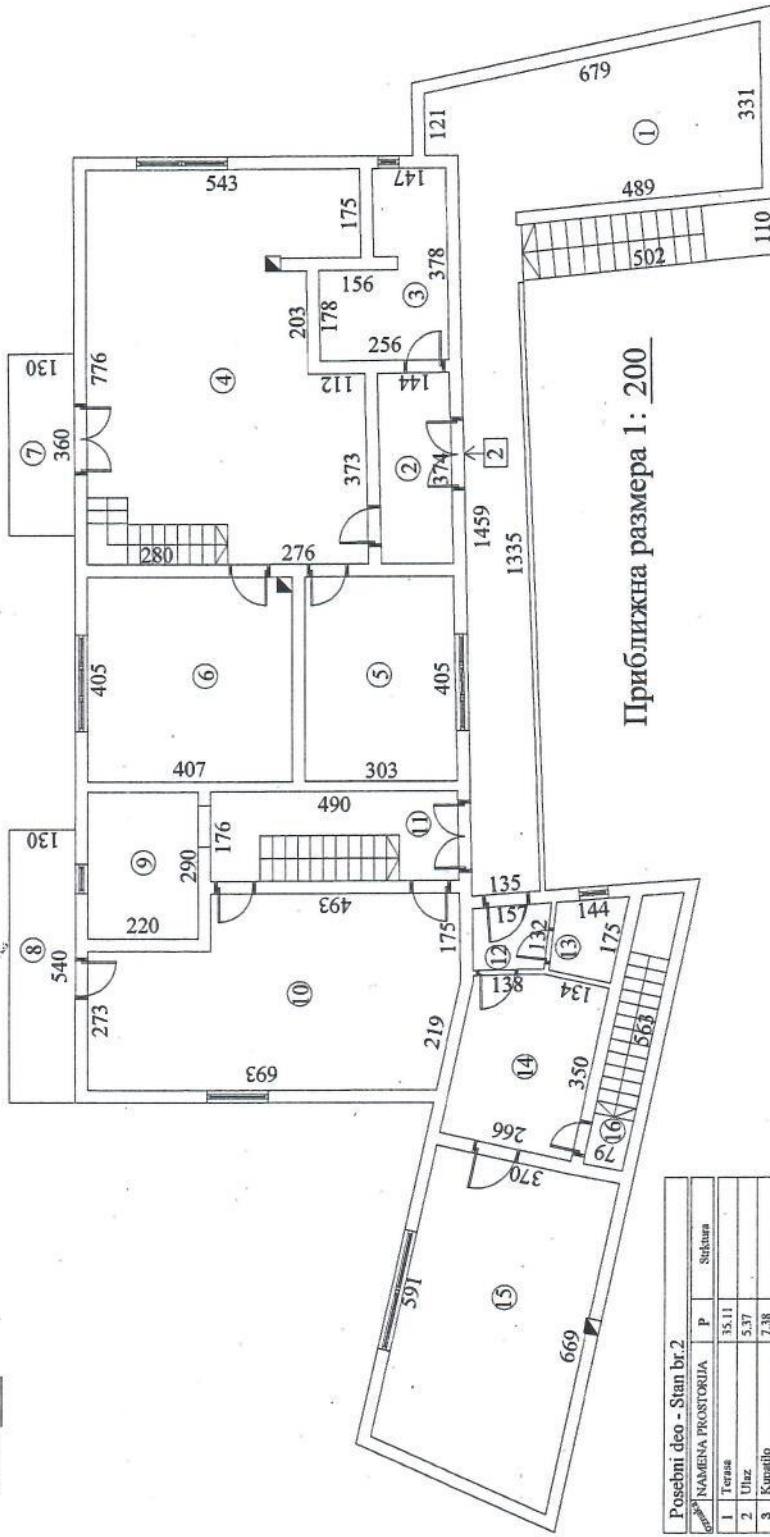

Приближна размера 1: 200

Посебни део - Stan br.2			
Број	НАМЕНА ПРОСТОРИЈА	P	Секција
1	Тераса	35.11	
2	Улаз	5.37	
3	Кухиња	7.38	
4	Дневни барвак са кухињом и пројекцијом	40.07	1.0
5	Спавача соба	13.81	1.0
6	Спавача соба	16.38	1.0
7	Тераса	4.68	
8	Тераса	7.03	
9	Кухиња	6.39	
10	Дневни барвак са кухињом и пројекцијом	25.42	1.0
11	Њошак	8.64	
12	Њошак	1.87	
13	Кухиња	2.05	
14	Кухиња	9.06	
15	Дневни барвак	23.41	1.0
Укупна нето површина		P = 206.67 m ²	5.0
16	Секција	4.33	
Укупна нето површина		P = 211.00 m ²	

② Имама права својине: Стојан Станојевић
Површина: 211.00 m²

Одговорно лице:



Скица посебног дела објекта



Број парцеле: 7618/1 и 9813/7
 Број објекта: 2
 Број посебног дела објекта: 4



Спрат: ПОТКРОВЉЕ
 Стан: 3

Положај посебног дела објекта
 на парцели бр. 7618/1

Приближна размера 1: 1000

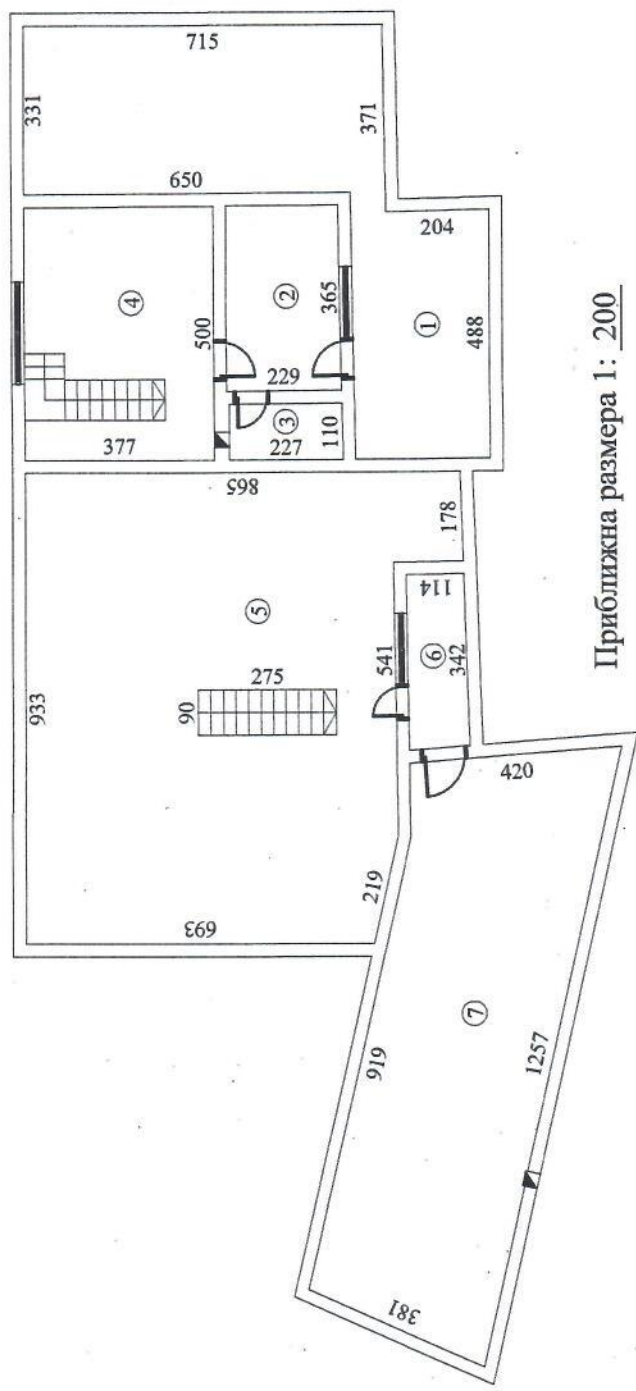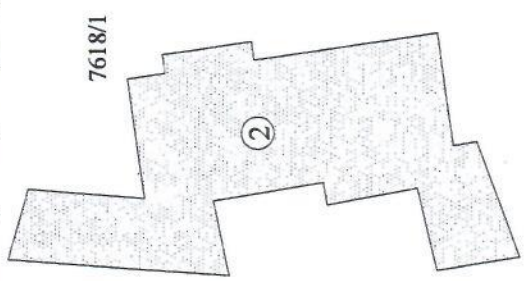

Подрумска просторија: да () м²; не
 Излог (за пословни простор): да/не
 Година реновирања: _____;
 -електричне инсталације _____;
 -водоводне инсталације _____;
 -столарије _____.

Датум: 08.07.2016.

Мерење извршио:
 „GEONALIS“ Ниш

(име и презиме, потпис)

ПОТКРОВЉЈЕ			
Број	НАМЕНА ПРОСТОРИЈА	P	Структура
1	Тераса	37.15	
2	Спаваћа соба	8.26	1.0
3	Купатило	2.47	
4	Спаваћа соба	15.86	1.0
5	Поткровље	65.11	
6	Тераса	4.04	
7	Поткровље	30.35	
Укупна нето површина		P = 163.24 m²	2.0

③ Ималац права својине: Стојан Станојевић
 Површина: 163.24 m²

Одговорно лице:




(ПОТПИС И ПЕЧАТ ЛИЦА СЕ РОДНОМ ЈЕЗИКОМ)

РЕПУБЛИКА СРБИЈА
ОПШТИНА: ПАЛИЛУЛА
КО. НИШ-БУБАЊ
АДРЕСА: ул.Требињска бр.15

Број парцеле: 7618/1 и 9813/7
Број објекта: 1
Број посебног дела објекта: гаража 1

Скица посебног дела објекта


Положај посебног дела стамбене зграде на
парцели бр. 7618/1

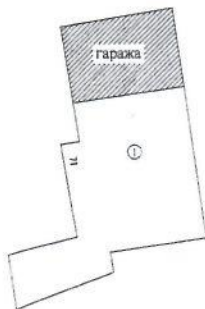

Спрат: приземље
Гаража : 1

Приближна размера 1: 500

ПРИБЛИЖНА РАЗМЕРА 1: 200

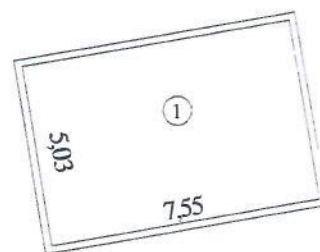

Посебни део -Гаража 1
Површина-Структура

1. Гаража37.98 m² 1.0

укупно: 37.98 m² 1.0

Подрумска просторија: да (____ m²): не
Излог (за пословни простор): да/не
Година реновирања:
-електричне инсталације ____;
-водоводне инсталације ____;
-столарије ____.

Ималац права својине: Станојевић Стојан
Површина: 37.98 m²

Датум: 08.07.2016.

Мерење извршио:
„GEONAIŠ“ Ниш
Др. М. П. Стојан
(име и презиме, потпис)




Одговорно лице:

Др. М. П. Стојан
(потпис и печат лица са одговорном функцијом)

СКИЦА ОДРЖАВАЊА КАТАСТРА НЕПОКРЕТНОСТИ

Врста промене : снимање објекта за озакоњење

Приближна размера 1 : 250

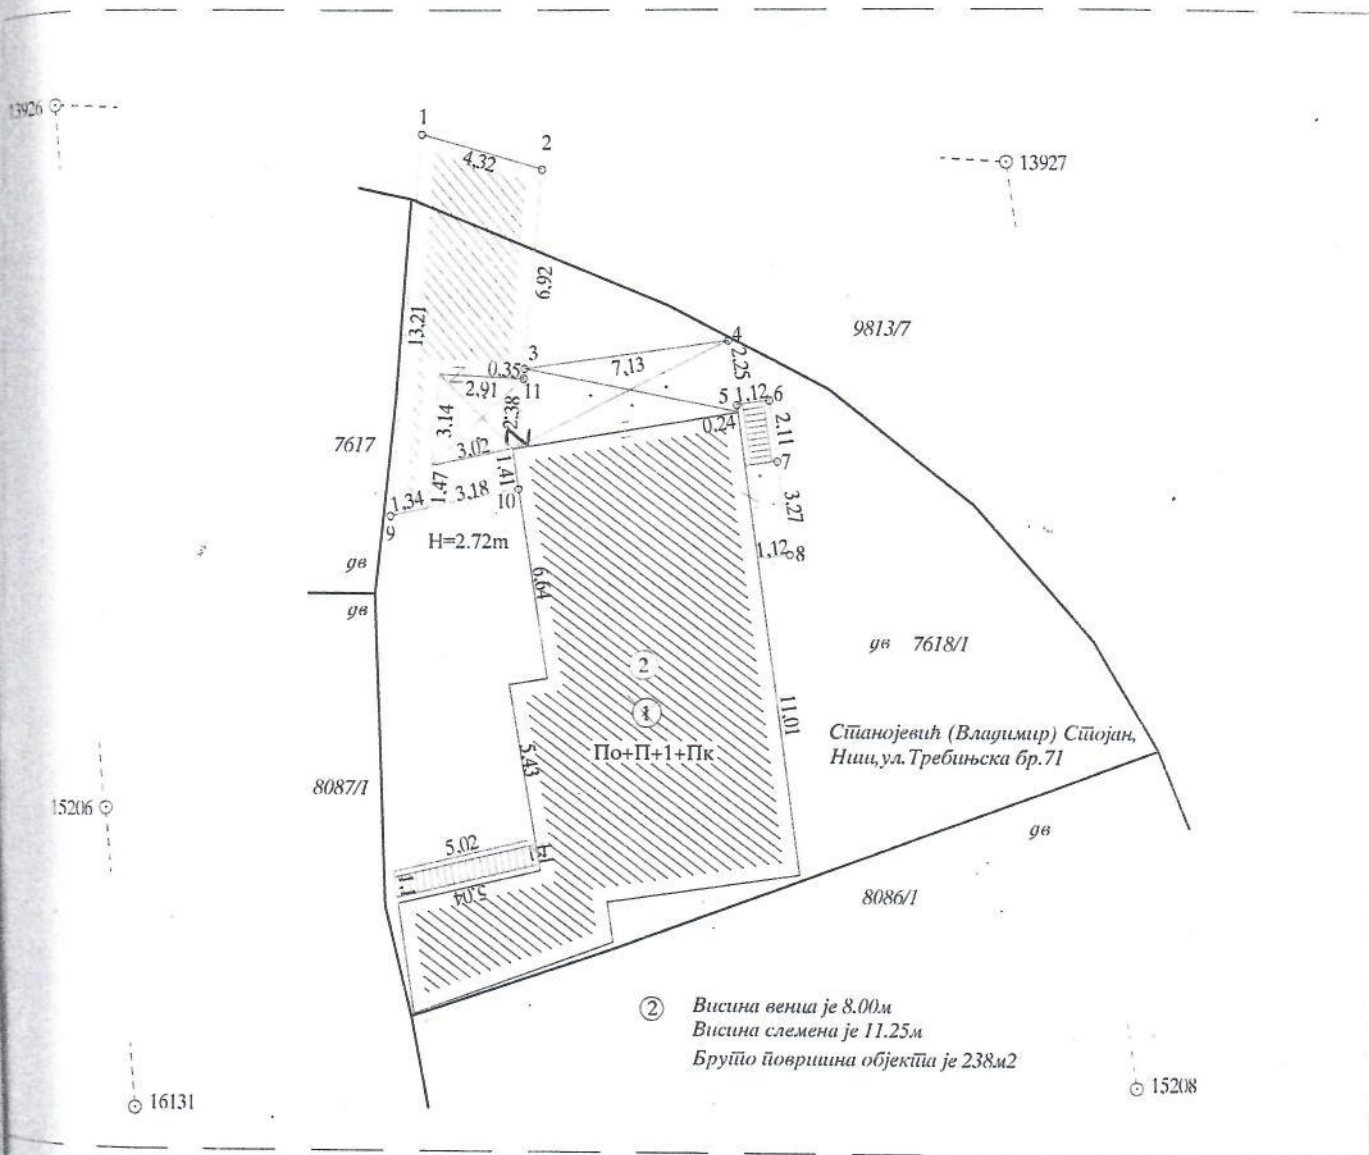

Геодетска метода мерења: поларном

Датум израде: 08.07.2016.

Скицу израдио:
"GEONAIŠ" Ниш
[Signature]

Одговорно лице:

Др М.П.

Никола

Струк. инж. геодет

02 616 112

Ска. лице - др. инж. геодет

15208

Преглед извршио:

СКН

Датум прегледа: