

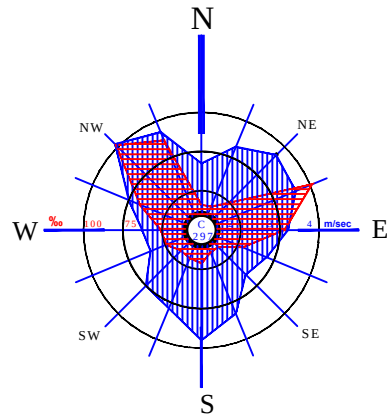
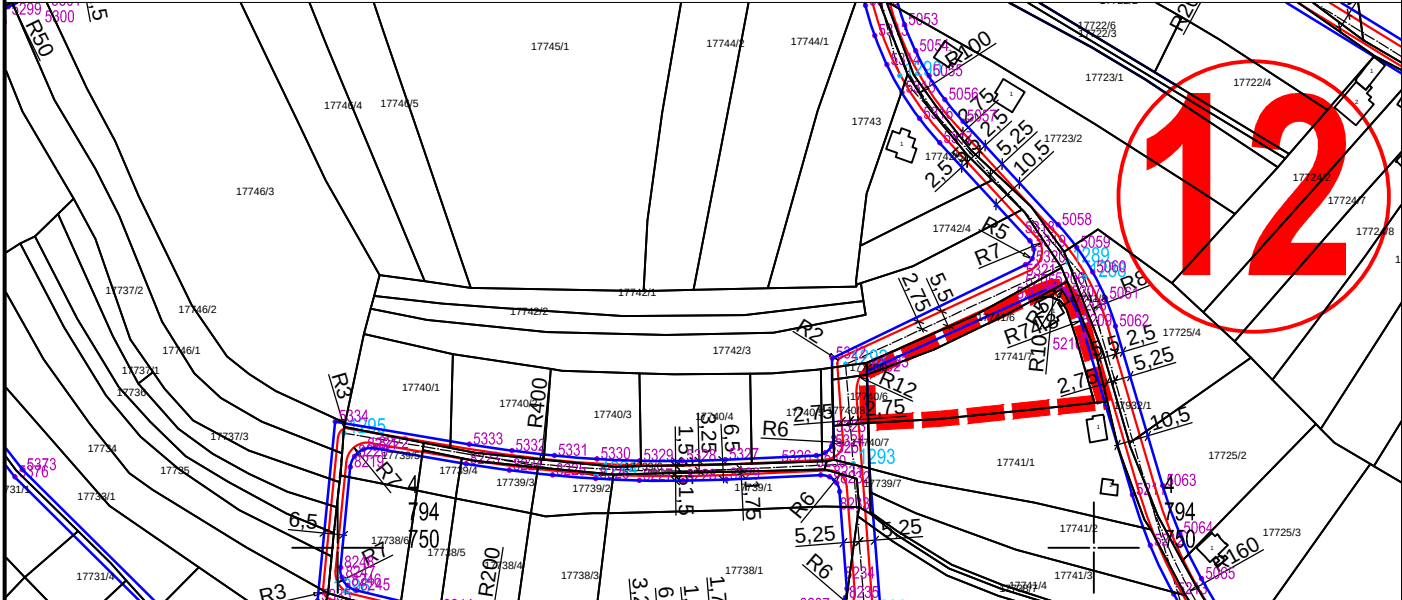
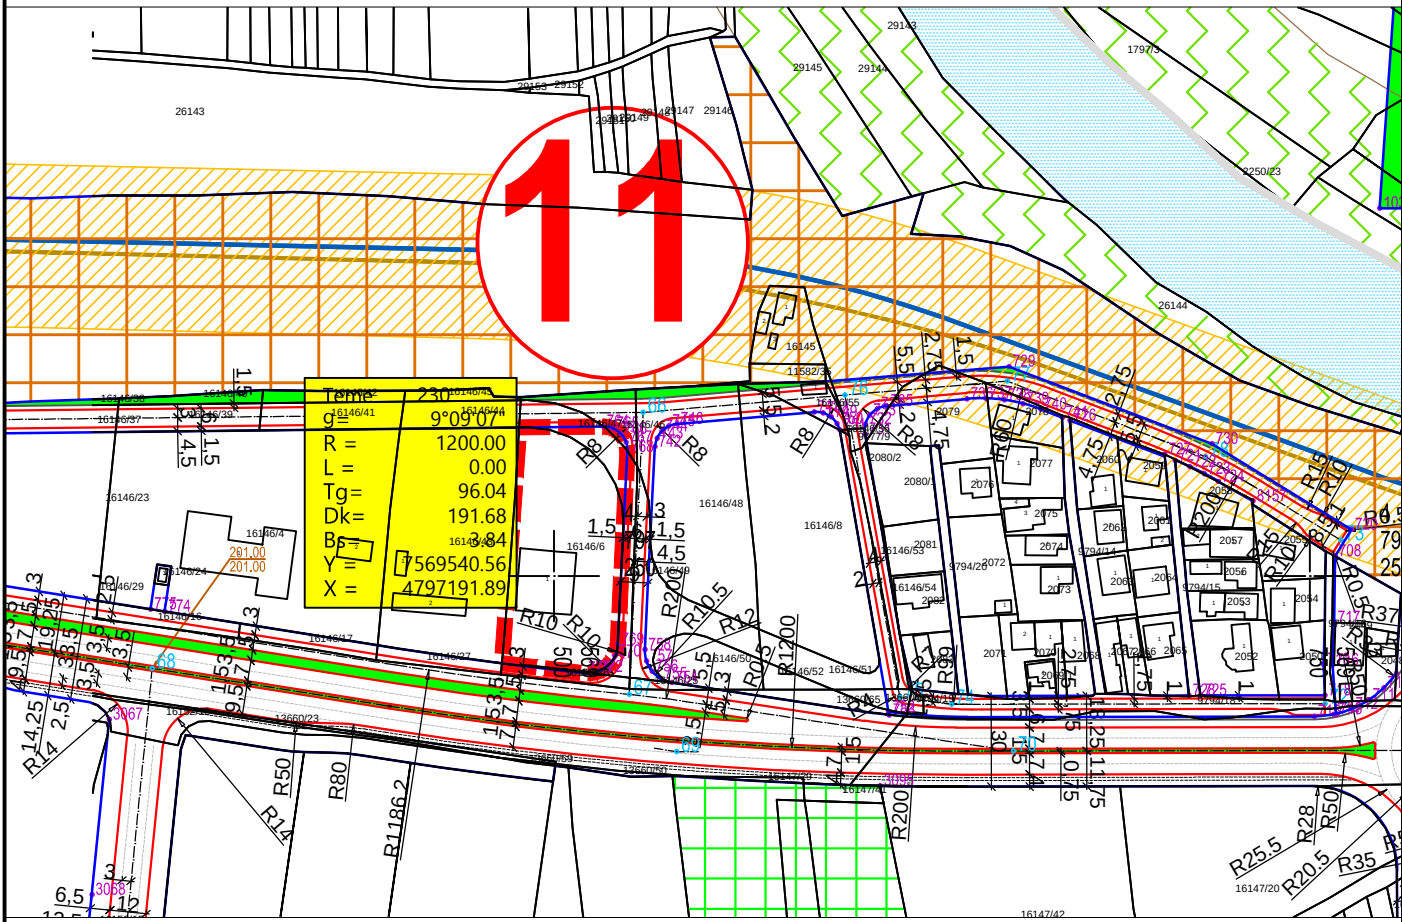


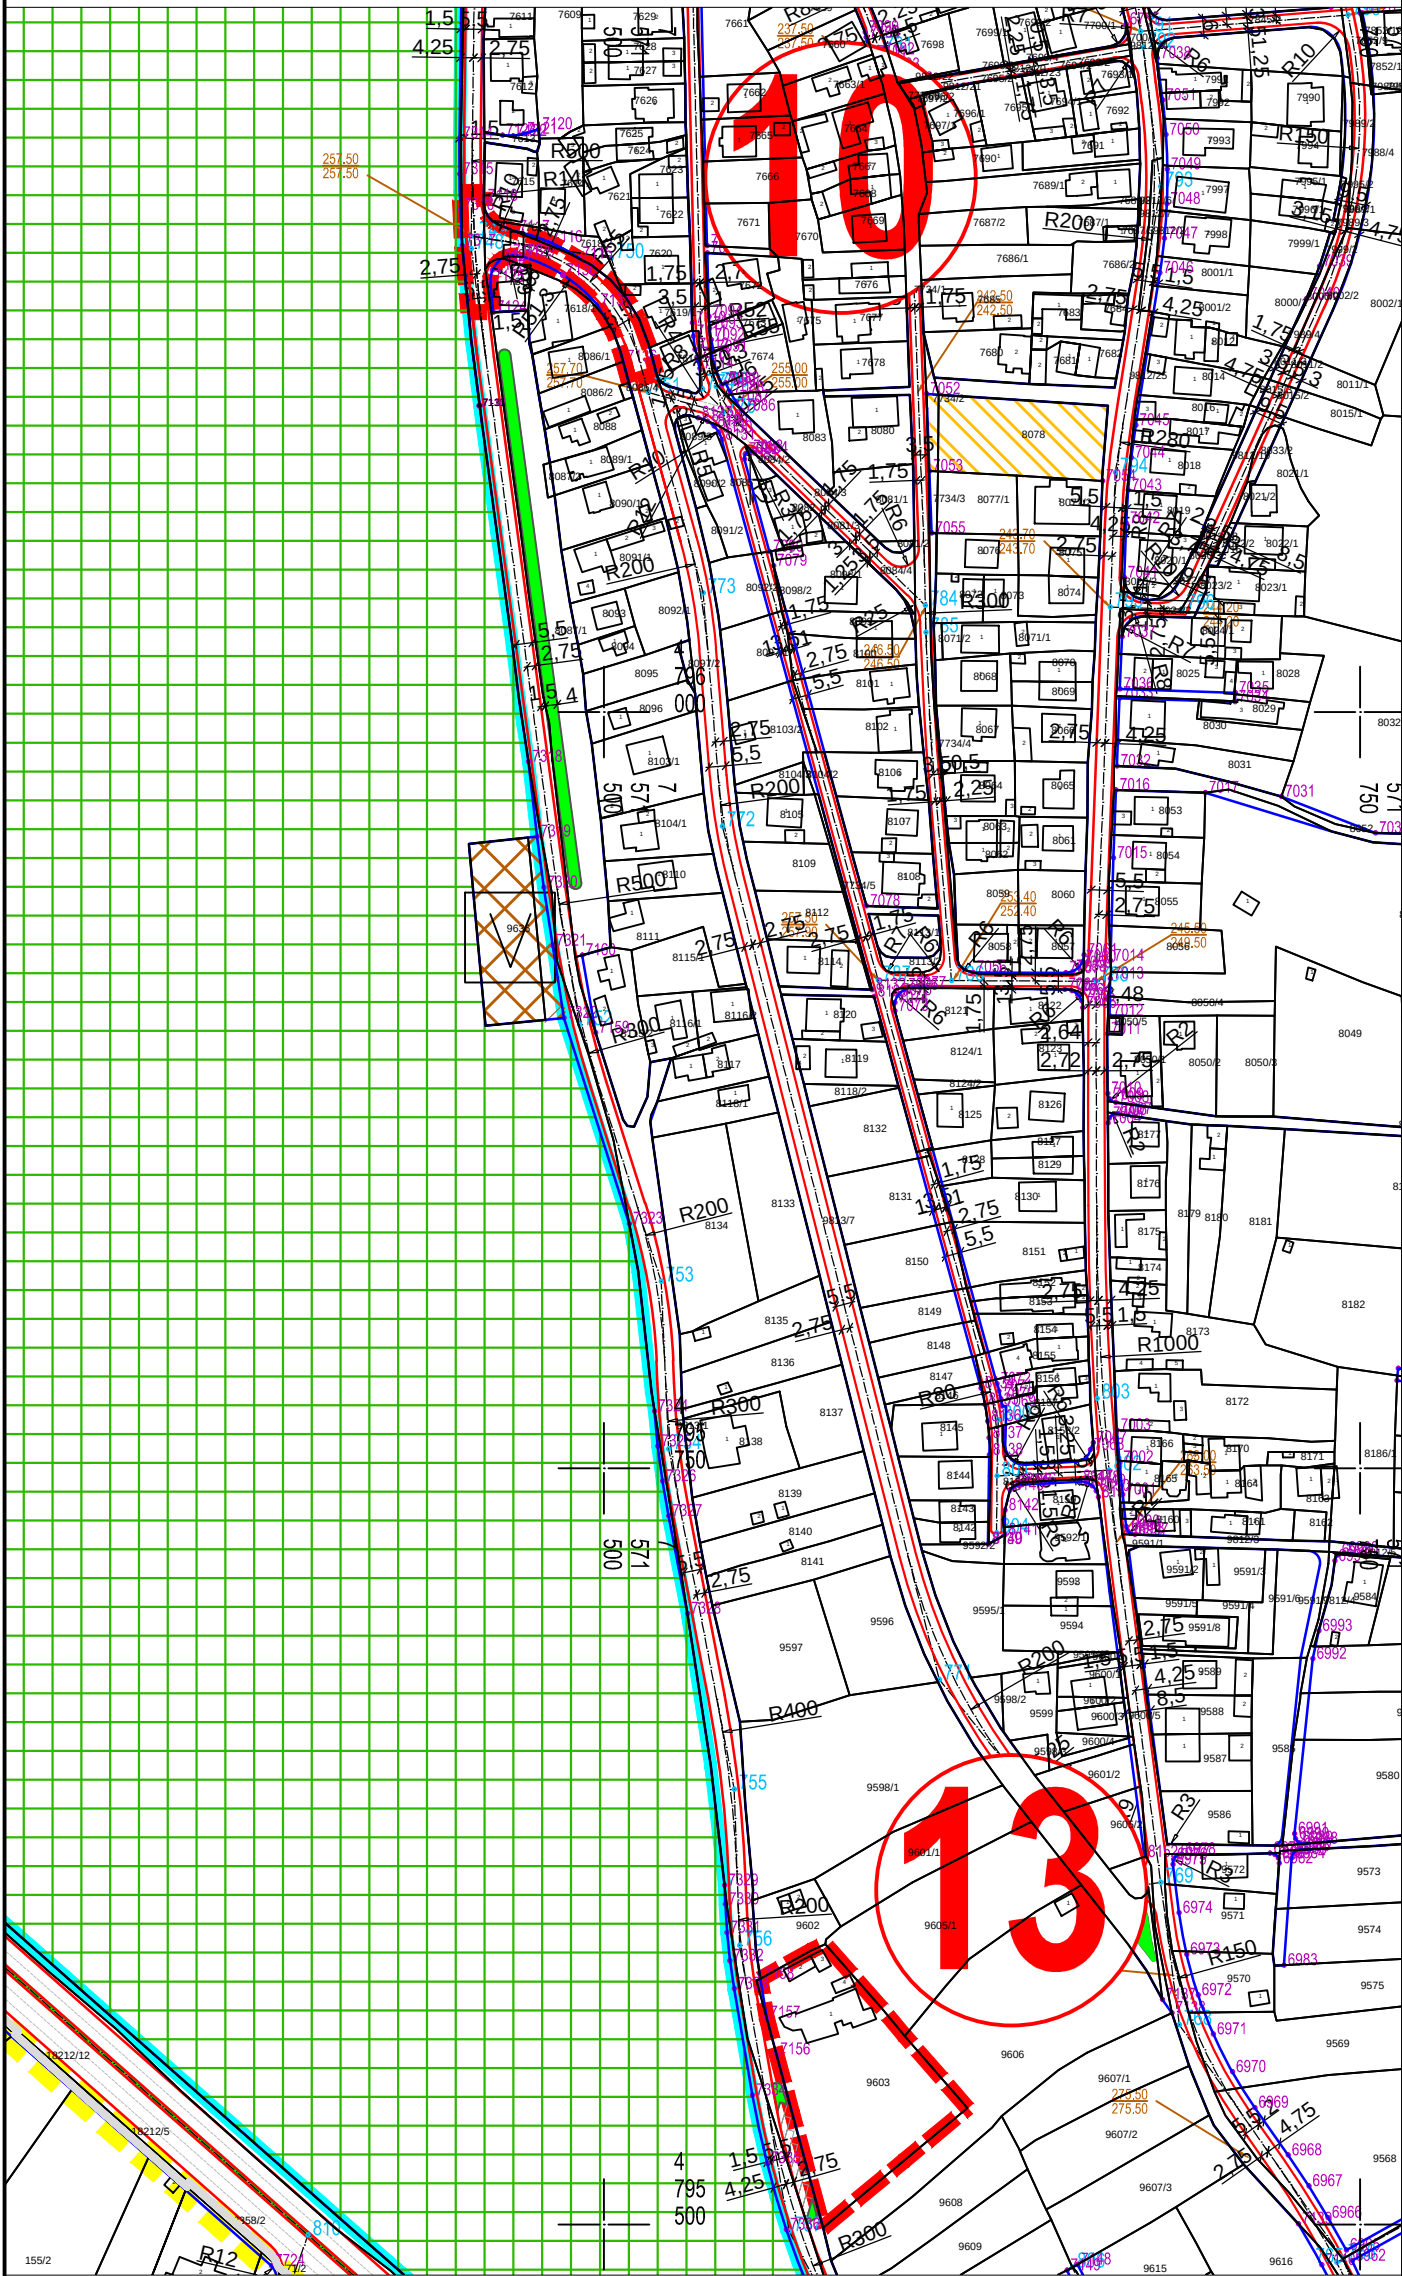

ШЕСТЕ ИЗМЕНЕ И ДОПУНЕ ПЛАНА ГЕНЕРАЛНЕ РЕГУЛАЦИЈЕ ПОДРУЧЈА ГРАДСКЕ ОПШТИНЕ ПАЛИЛУЛА - ПРВА ФАЗА

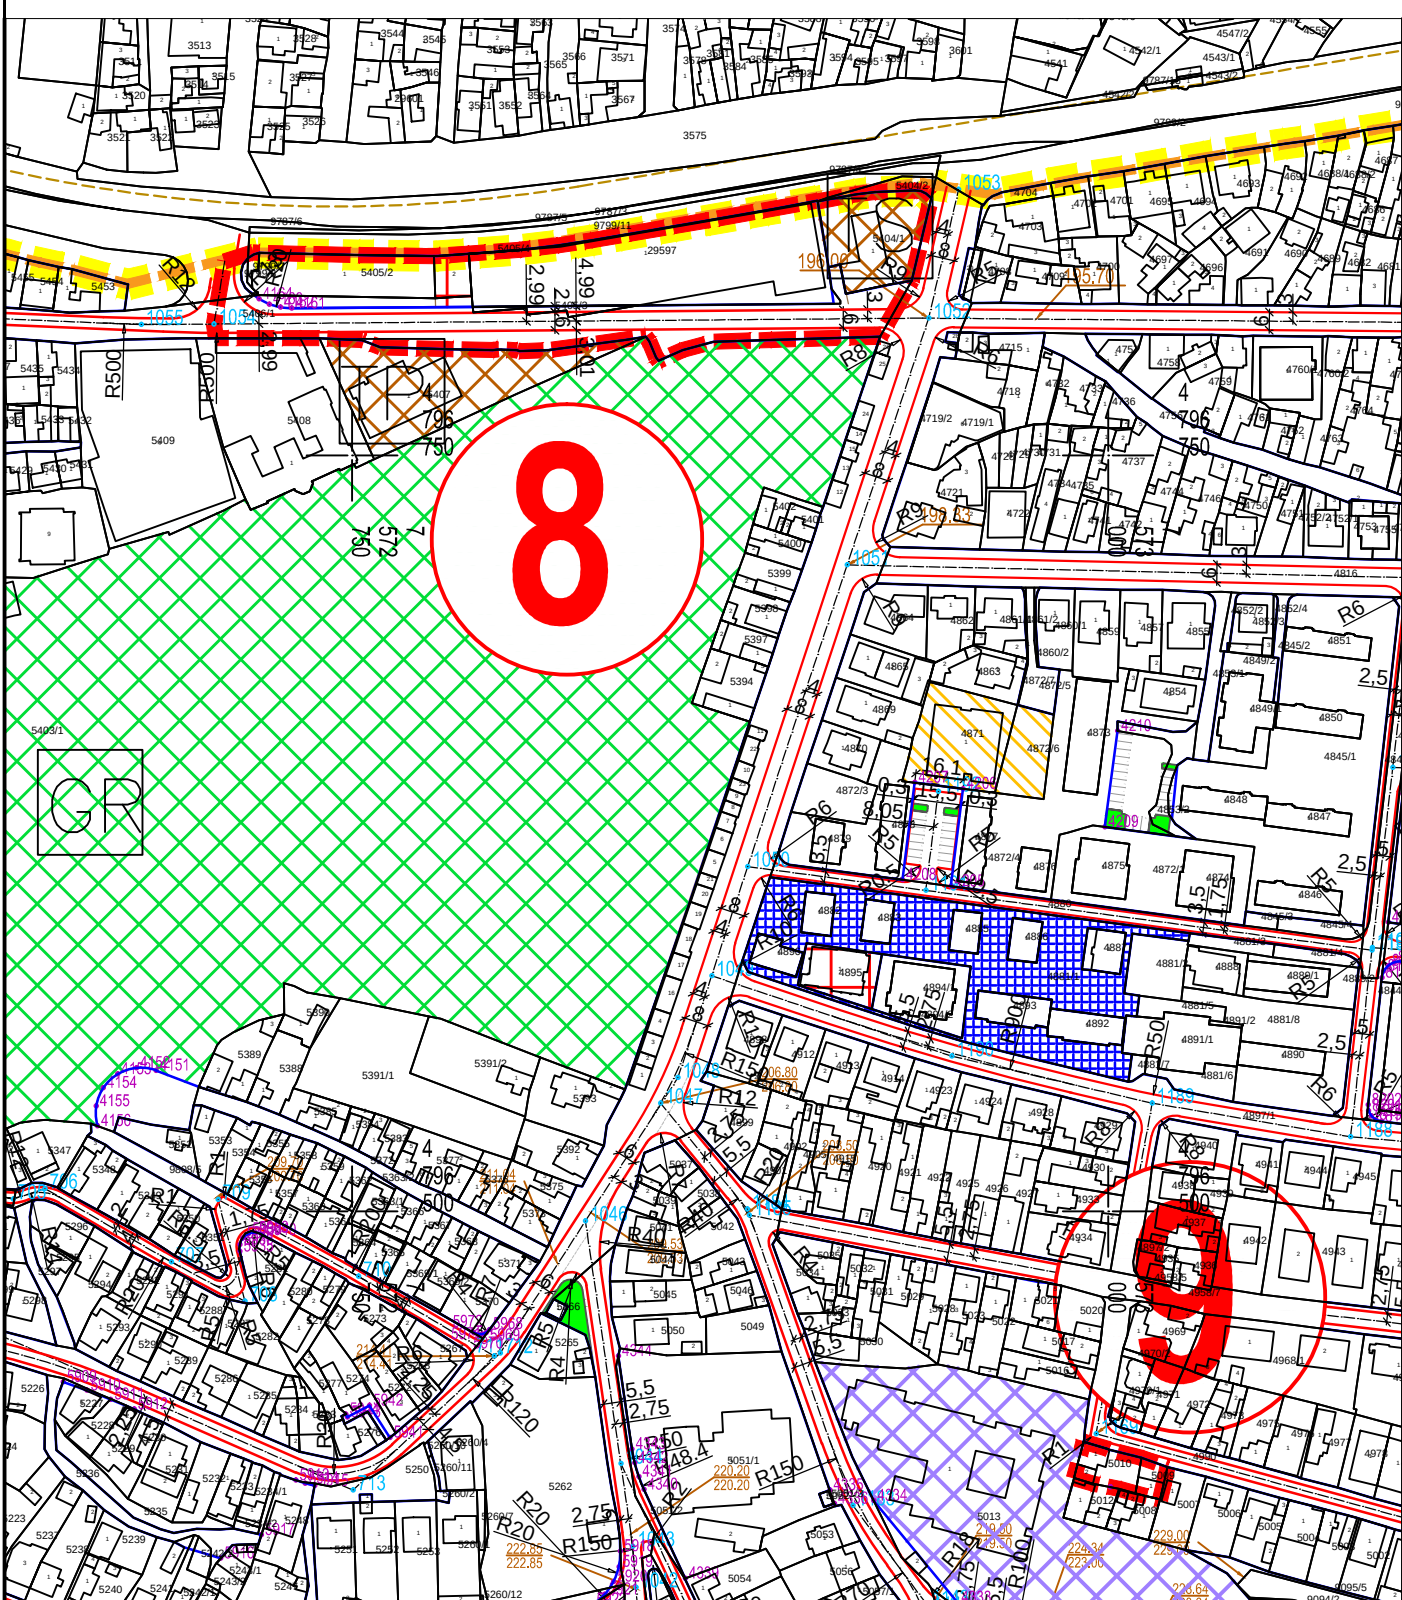

- ГРАНИЦА ШЕСТИХ ИЗМЕНА И ДОПУНА ПЛАНА
- ОЗНАКА ЦЕЛИНЕ
- ГРАНИЦА ПГР ОБИЛАЗНЕ ПРУГЕ НА ПОДРУЧЈУ ГРАДА НИША
- ГРАНИЦА ПРВИХ ИЗМЕНА И ДОПУНА ПГР ГО МЕДИЈАНА
- ГРАНИЦА ПЕТИХ ИЗМЕНА И ДОПУНА ПГР ГО ПАЛИЛУЛА - ПРВА ФАЗА

- Водена површина
- САОБРАЋАЈ
 - Регулациона линија
 - Коловоз
 - Осовина саобраћајнице
 - Зеленило у профилу саобраћајнице
 - Канал
 - Могућа траса пруге за возове великих брзина

- ПОВРШИНЕ ЈАВНЕ НАМЕНЕ
 - ЈАВНЕ СЛУЖБЕ
 - ОБРАЗОВАЊЕ
 - Основно образовање
 - Средњешколско образовање
 - Високо и више образовање
 - СОЦИЈАЛНА И ДЕЧИЈА ЗАШТИТА
 - Социјална заштита
 - Дечија заштита
 - ЗДРАВСТВЕНА ЗАШТИТА
 - Основна здравствена заштита
 - КУЛТУРА И ИНФОРМИСАЊЕ
 - СПОРТ И ФИЗИЧКА КУЛТУРА
 - Спортско-рекреативни центар
 - Спортски терен
 - УПРАВА И ДРЖАВНИ ОРГАНИ
 - Јавна управа
 - Министарство правде, Министарство унутрашњих послова
 - КОМУНАЛНЕ ДЕЛАТНОСТИ
 - Резервоар воде / пумпна станица
 - Трафостаница
 - Топлана
 - Пошта
 - Зелена пијаца
 - Велетржница
 - Ветеринарска станица
 - Гробље
 - Депонија
 - Прихватилиште за животиње
 - САОБРАЋАЈНИЦЕ И ТЕРМИНАЛИ
 - Саобраћајне површине
 - Зелене саобраћајнице и саобраћајне површине у функцији зоне мешовите намене
 - Приградска аутобуска станица
 - Железничка станица
 - ЗЕЛЕНЕ И СЛОБODНЕ ПОВРШИНЕ
 - Парковско зеленило
 - Парк шума
 - Заштитно зеленило (претежно "остало земљиште")
 - Авантура парк, зоолошки врт, ботаничка башта
 - ПОСЕБНА НАМЕНА
 - ПОВРШИНА ЈАВНЕ НАМЕНЕ ЗА ПОТРЕБЕ ФУНКЦИОНИСАЊА ОБЈЕКТА И ПАРЦЕЛА УНУТАР БЛОКА НА КОЈОЈ ЈЕ ДОЗВОЉЕНА ГРАДЊА САМО ОБЈЕКТА НИСКОГРАДЊЕ

- ПОВРШИНЕ ОСТАЛИХ НАМЕНА
 - Зона забрањене градње/ интерни прилаз јавној саобраћајници
 - Граница заштите спомен парка Бубањ

- ПОВРШИНЕ ЈАВНЕ И / ИЛИ ОСТАЛИХ НАМЕНА
 - СТАНОВАЊЕ
 - Зоне мешовите намене
 - Становање уз подршку

ЈП ЗАВОД
ЗА УРБАНИЗАМ
НИШ



Шифра	12 - ПГР - 22
Година	2023.
Лист	2.2-2

ЕЛАБОРАТ	Одговорни урбаниста:	Тамара ЈОВАНОВИЋ, дипл.инж.арх.
ШЕСТЕ ИЗМЕНЕ И ДОПУНЕ ПЛАНА ГЕНЕРАЛНЕ РЕГУЛАЦИЈЕ ПОДРУЧЈА ГРАДСКЕ ОПШТИНЕ ПАЛИЛУЛА - ПРВА ФАЗА	Урбаниста:	Владимир БОГДАНОВИЋ, дипл.инж.арх.
КАРТА	Сарадник:	Зорка ГОЛУБОВИЋ, инж.геод.
САОБРАЋАЈНО РЕШЕЊЕ СА РЕГУЛАЦИОНИМ ЛИНИЈАМА УЛИЦА И ПОВРШИНА ЈАВНЕ НАМЕНЕ И НИВЕЛАЦИОНИМ ПЛАНOM	Размера	1 : 2 500
	в.д. Директора:	Иван ГРМУША, дипл.инж.арх.