

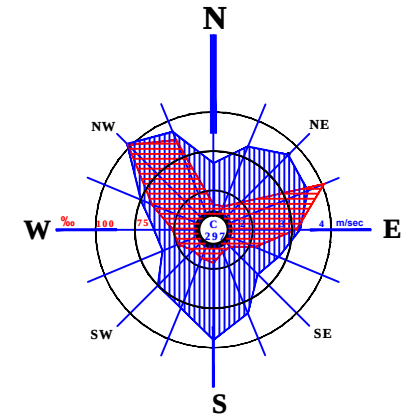
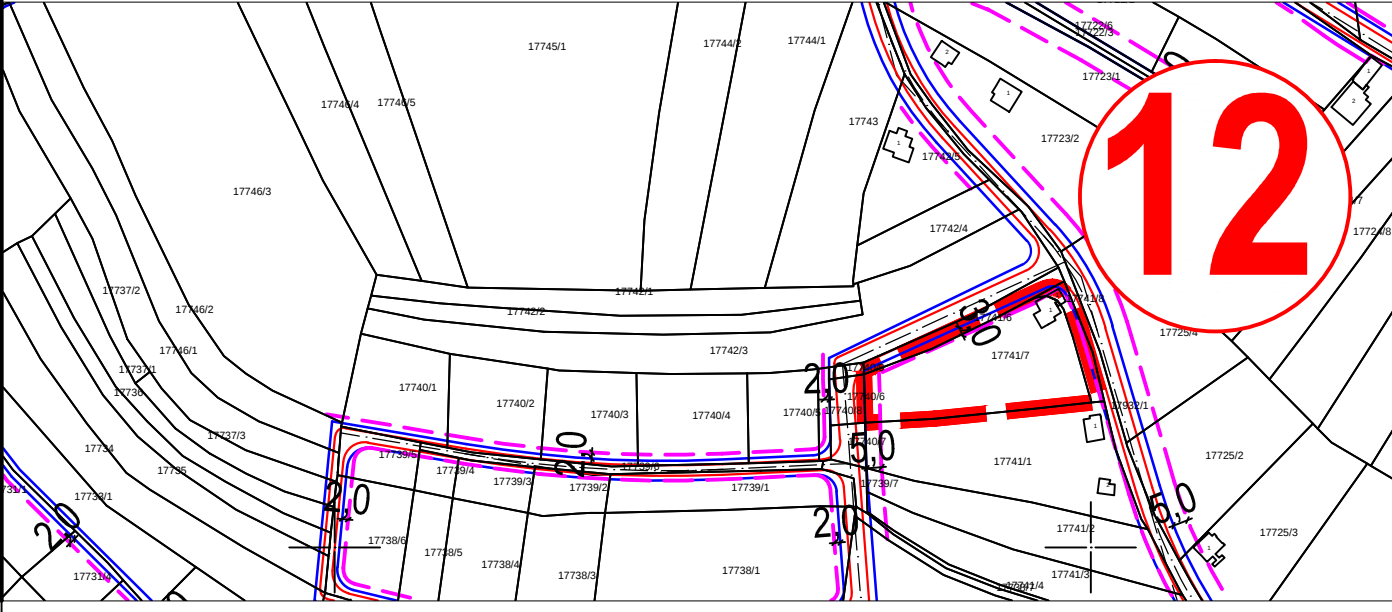
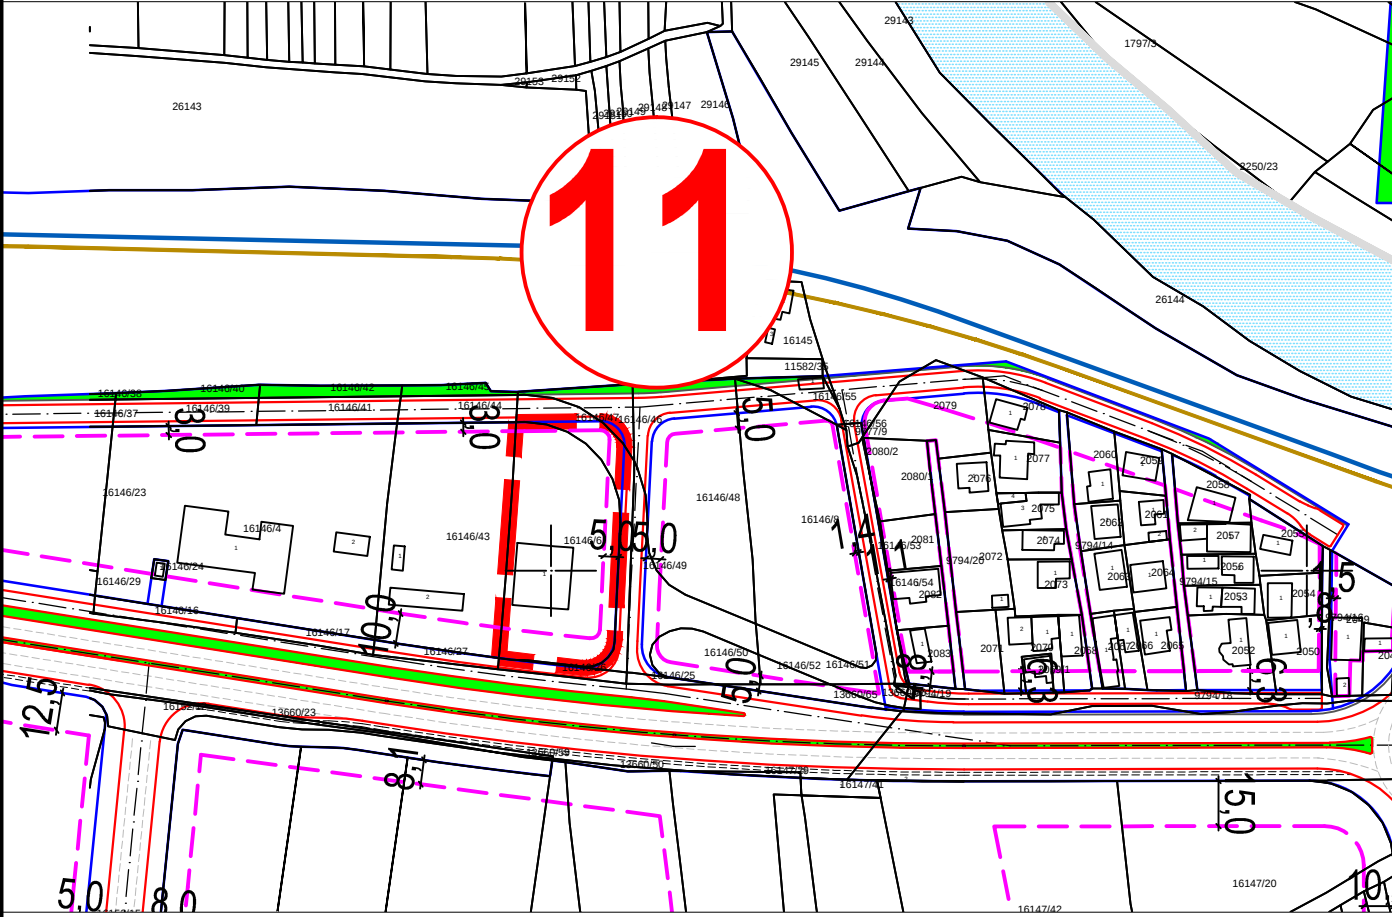


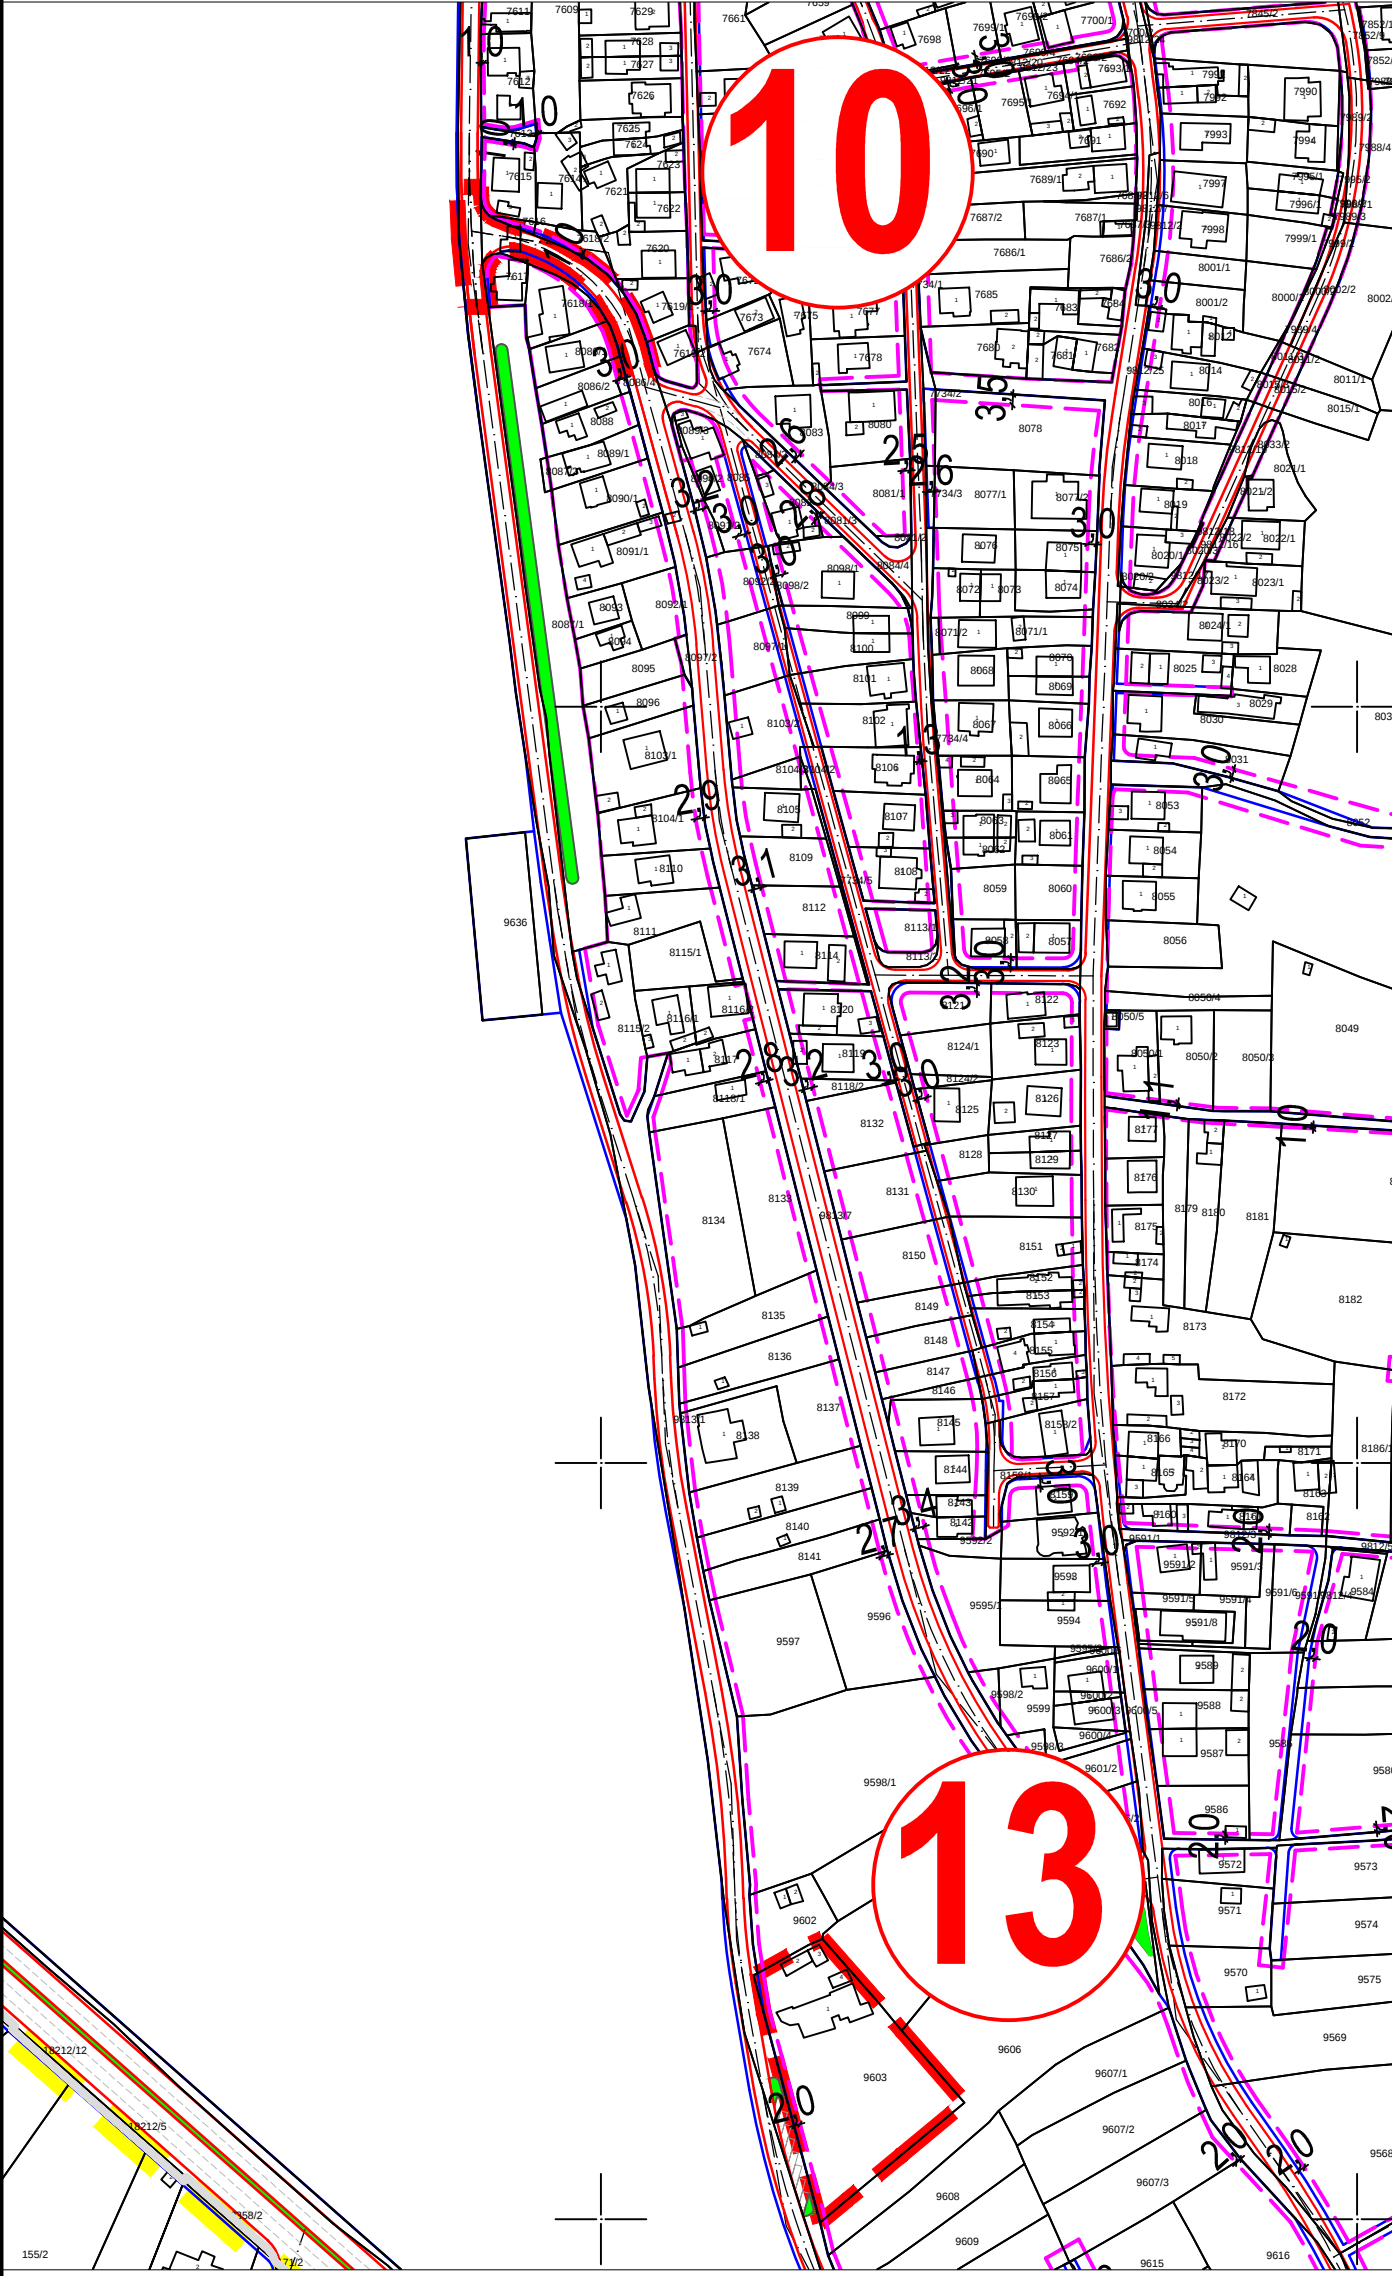

ШЕСТЕ ИЗМЕНЕ И ДОПУНЕ ПЛАНА ГЕНЕРАЛНЕ РЕГУЛАЦИЈЕ ПОДРУЧЈА ГРАДСКЕ ОПШТИНЕ ПАЛИЛУЛА - ПРВА ФАЗА

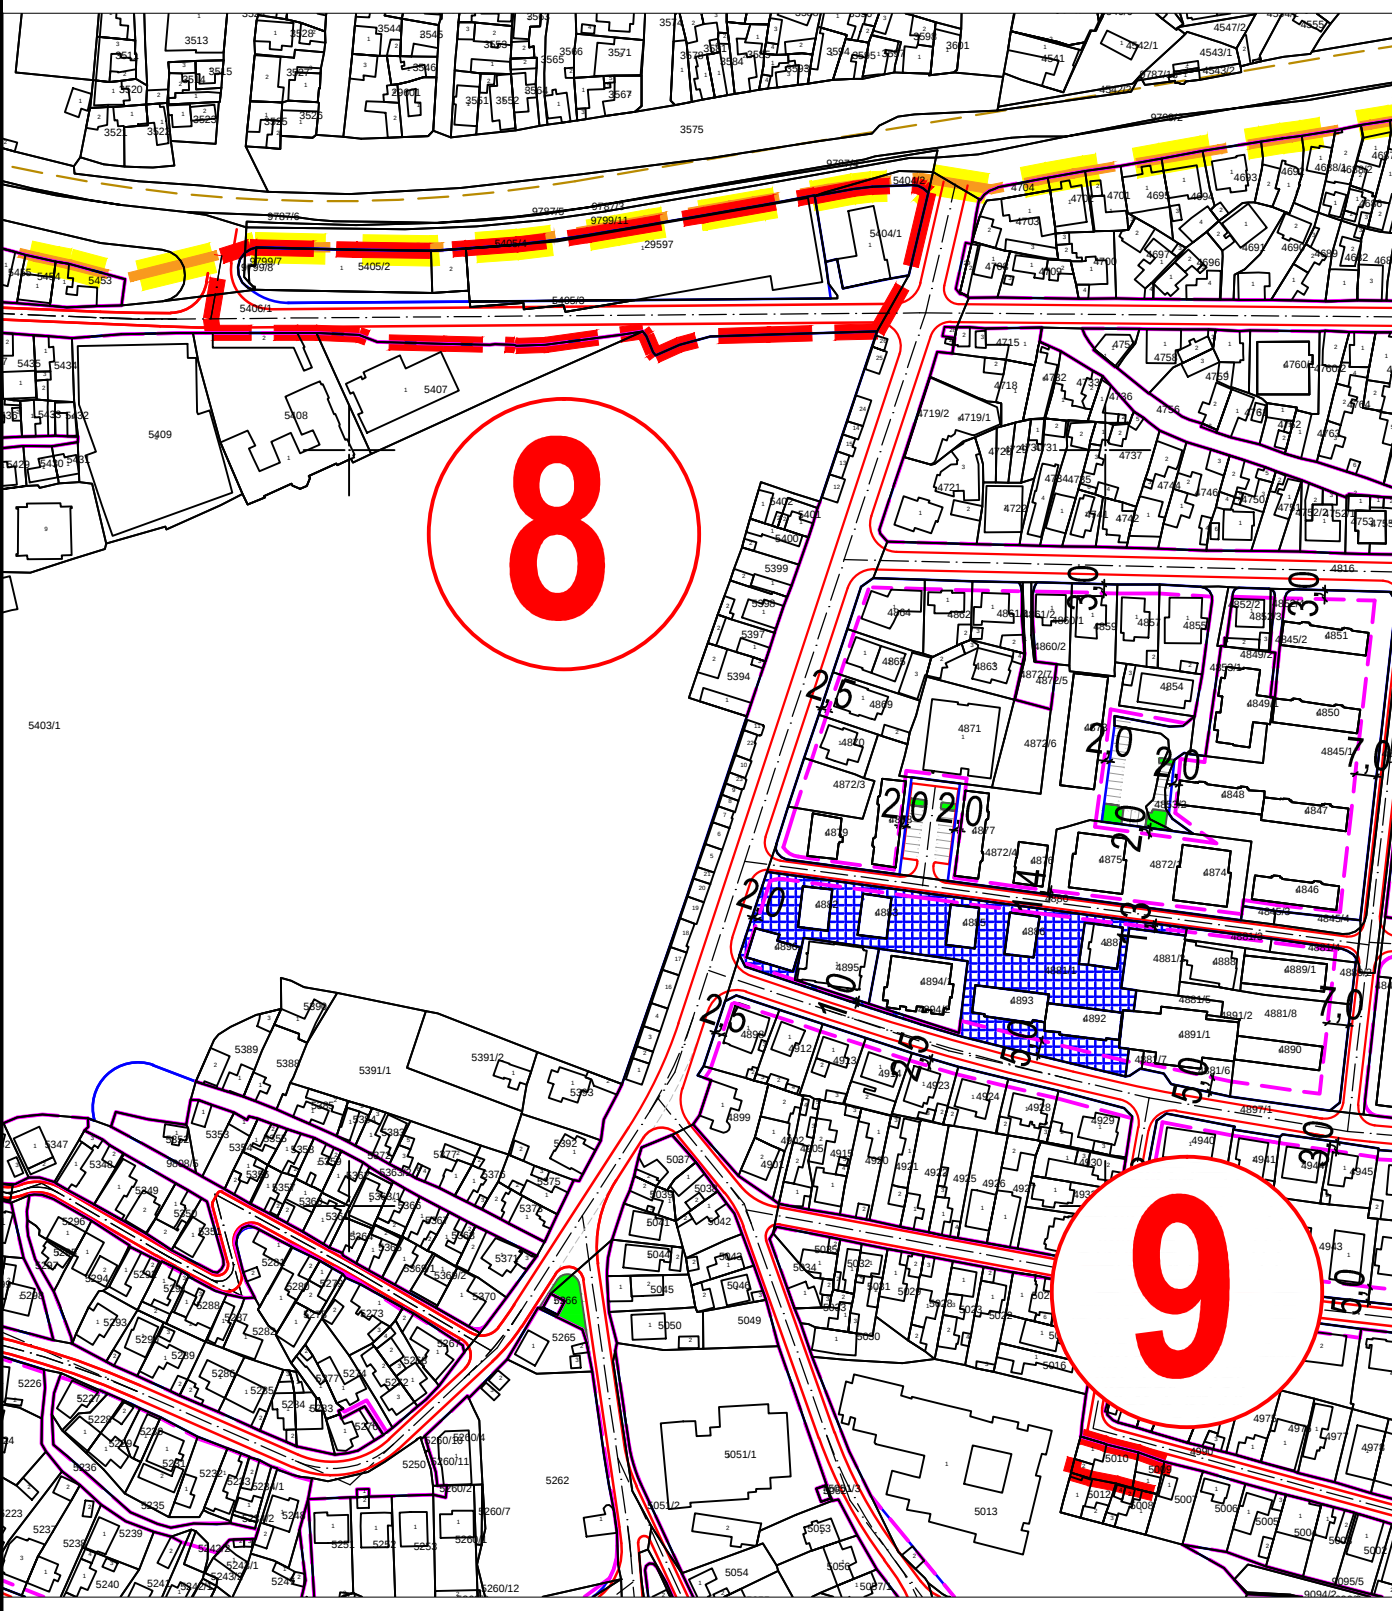

- ГРАНИЦА ШЕСТИХ ИЗМЕНА И ДОПУНА ПЛАНА
- ОЗНАКА ЦЕЛИНЕ
- ГРАНИЦА ПГР ОБИЛАЗНЕ ПРУГЕ НА ПОДРУЧЈУ ГРАДА НИША
- ГРАНИЦА ПРВИХ ИЗМЕНА И ДОПУНА ПГР ГО МЕДИЈАНА
- ГРАНИЦА ПЛАНА ГЕНЕРАЛНЕ РЕГУЛАЦИЈЕ
- Водена површина
- САОБРАЋАЈ
 - Регулациона линија
 - Коловоз
 - Осовина саобраћајнице
 - Зеленило у профилу саобраћајнице
 - Канал
 - Могућа траса пруге за возове великих брзина
- ГРАЂЕВИНСКА ЛИНИЈА
- Забрана изградње до доношења плана детаљне регулације

ЈП ЗАВОД ЗА УРБАНИЗАМ НИШ		Шифра 12 - ПГР - 22 2023. 2.3-2 Година Лист
---------------------------------	--	--

ЕЛАБОРАТ ШЕСТЕ ИЗМЕНЕ И ДОПУНЕ ПЛАНА ГЕНЕРАЛНЕ РЕГУЛАЦИЈЕ ПОДРУЧЈА ГРАДСКЕ ОПШТИНЕ ПАЛИЛУЛА - ПРВА ФАЗА	Одговорни урбаниста: Тамара ЈОВАНОВИЋ, дипл.инж.арх.	
КАРТА УРБАНИСТИЧКА РЕГУЛАЦИЈА СА ГРАЂЕВИНСКИМ ЛИНИЈАМА	Размера 1 : 2 500	в.д. Директора: Иван ГРМУША, дипл.инж.граф.