



РЕПУБЛИКА СРБИЈА
ГРАД НИШ
ГРАДСКА УПРАВА ЗА ГРАЂЕВИНАРСТВО
Број: 353-1898/2022-06
Ниш, 31.03.2023.година

Мартина Мишић
31.03.2023

ЈАВНО ПРЕДМЕТНО ЗАВОД ЗА УРБАНИЗАМ НИШ		
Примљено: 31.03.2023		
Сектор	Број	Прилог
	8911	

ЈП Завод за урбанизам Ниш
Ул.7.јули бр.6, Ниш

Предмет: Достава примедбе број 353-1898/2022-06 од 17.11.2022.године

Снежана и Јован Радуловић из Ниша, Улица Шуматовачка 2, поднели су примедбу број 353-1898/2022-06 дана 17.11.2022.године на Прве измене и допуне Плана генералне регулације подручја Градске општине Пантелеј-трећа фаза ЗАПАД, након сачињавања Извештаја Комисије за планове о сумању јавног увида у нацрт предметног планског документа (Извештај број 353-1227/2022-06 од 16.09.2022.године).

Поступајући по наведеном захтеву, подносиоци захтева су од Градске управе за грађевинарство добили Обавештење број 353-1898/2022-06 од 24.11.2022.године, у коме између осталог стоји да је захтев прослеђен главном урбанисти Града Ниша.

С обзиром да је у међувремену дошло до именовања новог Главног урбанисте Града Ниша, а да још увек није спроведена процедура поновљеног јавног увида у нацрт Првих измена и допуна Плана генералне регулације подручја Градске општине Пантелеј – трећа фаза ЗАПАД, у прилогу дописа прослеђујемо вам фотокопију пристигле примедбе број 353-1898/2022-06 од 17.11.2022.године Снежане и Јована Радуловића из Ниша, Улица Шуматовачка 2, поднету након трајања јавног увида у нацрт Првих измена и допуна Плана генералне регулације подручја Градске општине Пантелеј – трећа фаза ЗАПАД.

Прилог:

Фотокопија примедбе број 353-1898/2022-06 од 17.11.2022.године

Обрадила:

Сузана Миљуш, дипл.инж.арх.

S. Miljus

Шеф одсека:

Невена Грубић, дипл.инж.арх.

N. Grubic

НАЧЕЛНИК

Горан Здравковић, дипл.инж.грађ.

G. Zdravkovic



Република Србија

ГРАД НИШ

ГРАДСКА УПРАВА ЗА
ГРАЂЕВИНАРСТВО

ПРИМЉЕНО: 17 NOV 2022			
Орг. јед.	Број	Л. б.	Поднош
06	353	2	—

1898

Primedba

UPRAVA ZA GRAĐEVINARSTVO

Generala Tranijea 10

18000 Niš

ZAVOD ZA URBANIZAM

7. jula 6

18000 Niš

ЈАВНО ПРЕДУЗЕЋЕ ЗАВОД
ЗА УРБАНИЗАМ НИШ

Примљено: 31.03.2023		
Сектор	Број	Прилог
	891/2	

Poštovani,

Molimo Vas da u postojeće I izmene i dopune PGR Pantelej III faza zapad korigujete poziciju Regulacione linije u skladu sa izvedenim – faktičkim stanjem potpornog zida i ograde na katatarskim parcelama 6785/1, 6785/2, 6785/3 i 6798.

Kao prilog Vam dostavljamo katastarsko-topografski snimak za navedene parcele koji dokumentuje navedena odstupanja.

Radulović Jovan

Šumatovačka 2, Niš

Radulović Snežana

Šumatovačka 2, Niš

063 / 10 77315
060 / 460001

KATASTARSKO TOPOGRAFSKI PLAN

REPUBLIKA SRBIJA
GRAD NIŠ
K.O. Kamenica

za kp.br. 6785/~~1~~, 6785/2 i 6785/3


D.L. br. 1

Legend:

- Faktyko stawe

- Katastarsko stawe

~~Katastarski objekti~~

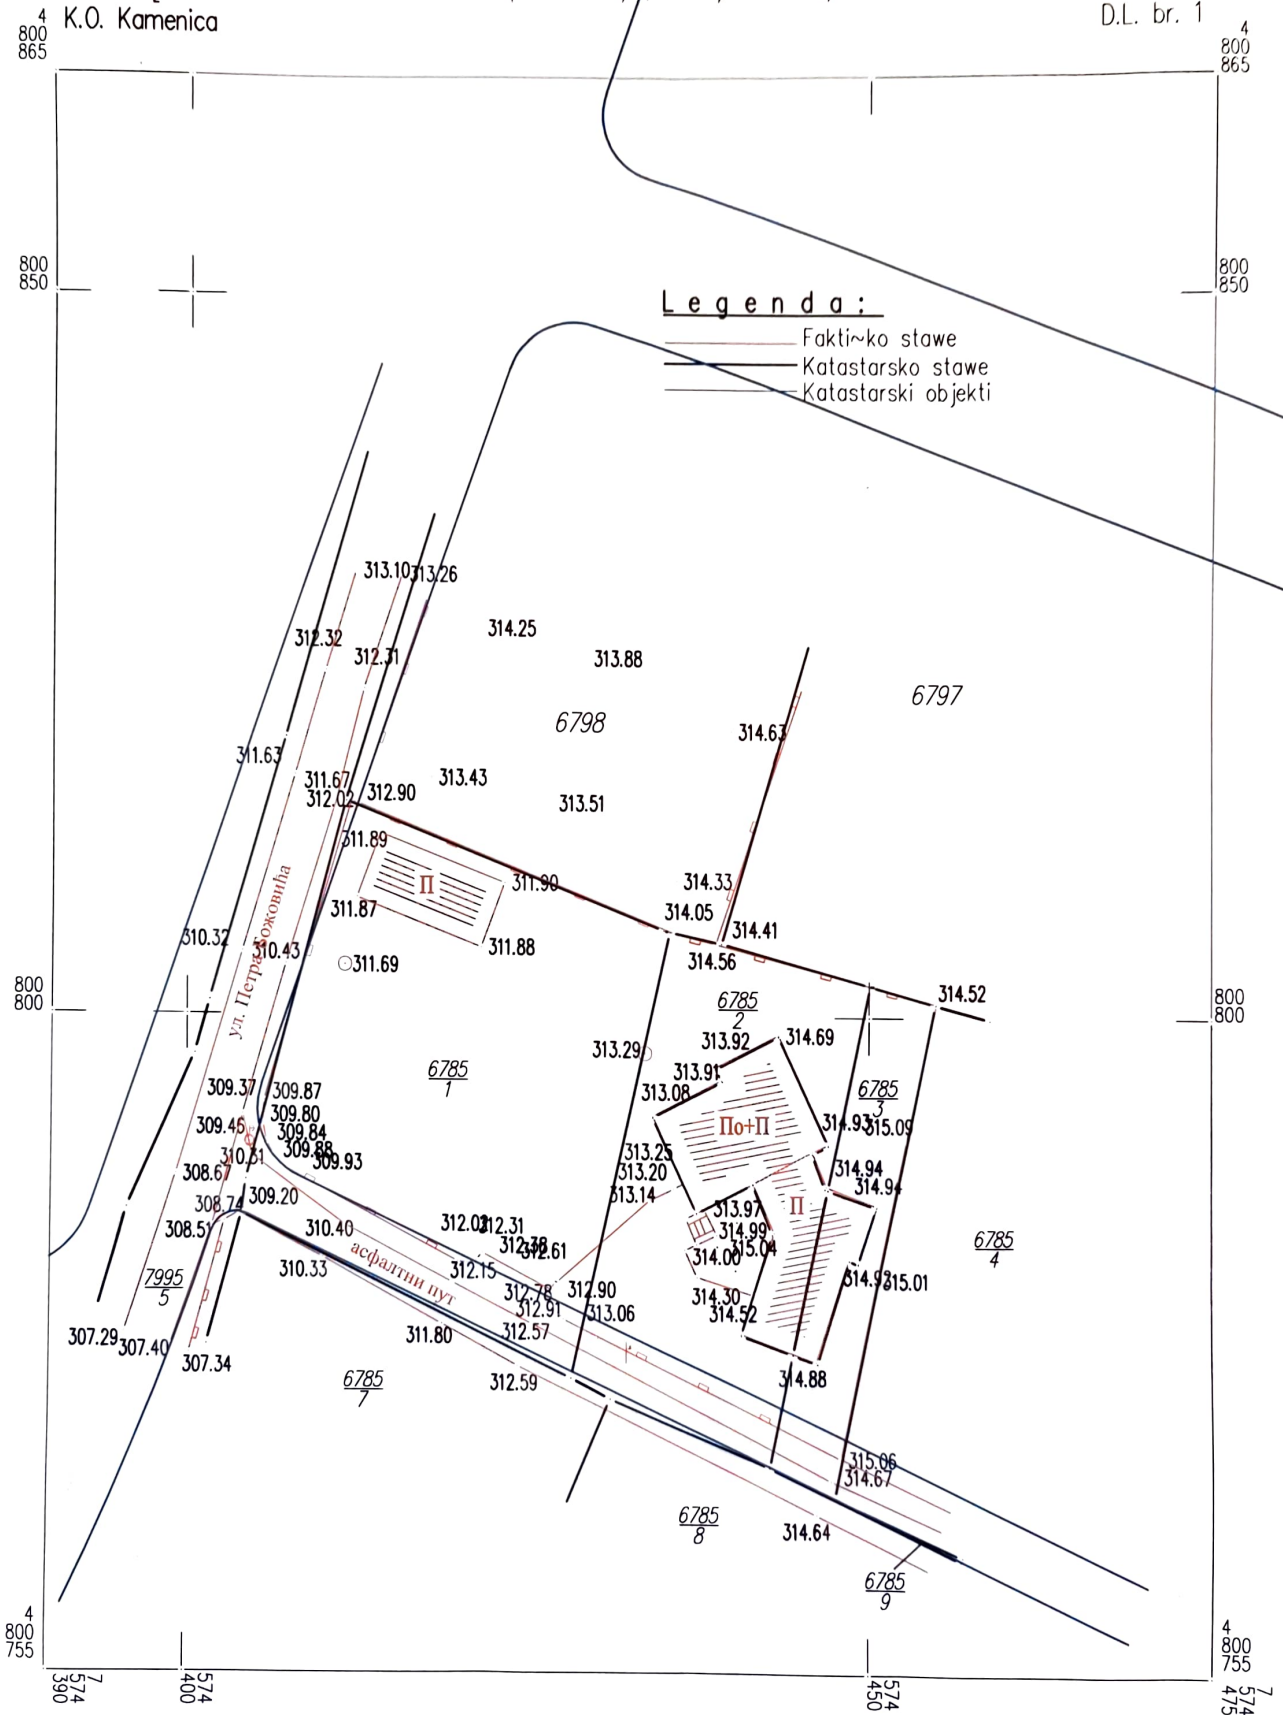

RAZMERA
1:500

za kp.br. 6785/1, 6785/2, 6785/3, 6798 i 7995/5

D.L. br. 1

