




ПЛАН ДЕТАЉНЕ РЕГУЛАЦИЈЕ
ЛОКАЛИТЕТА ЛАПИНСКЕ ПОЛАТЕ,
НА ПОДРУЧЈУ ГРАДСКЕ ОПШТИНЕ ЛАПИНУЛА

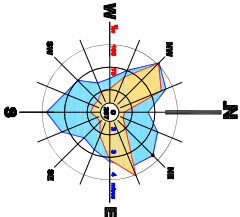

ГРАНИЦА ПЛАНскоГ ПОДРУЧЈА

ЦЕНТАР СУСЕДСТВА

САОБРАЋАЈНА МРЕЖА

КОЛОВОЗ

ТРОТОАР (ЗАШТИТНИ ПОЈАС)

ПЕШАЧКО-КОЛСКА САОБРАЋАЈНИЦА

ВОДОТОК

НАМЕНА ПОВРШИНА

ЗЕЛЕНЕ ПОВРШИНЕ

Полуприродно земљиште

НЕУРЕЂЕНЕ СПОБОДНЕ ЈАВНЕ ПОВРШИНЕ

СТАНОВАЊЕ


Својско становање

ВЕРСКИ ОБЈЕКТИ

Црква и порта

ЗАШТИЋЕНО ПОДРУЧЈЕ

Латиначка спатина 3. - режим заштите природе
и еколошки значајно подручје. Еколошке мреже Србије

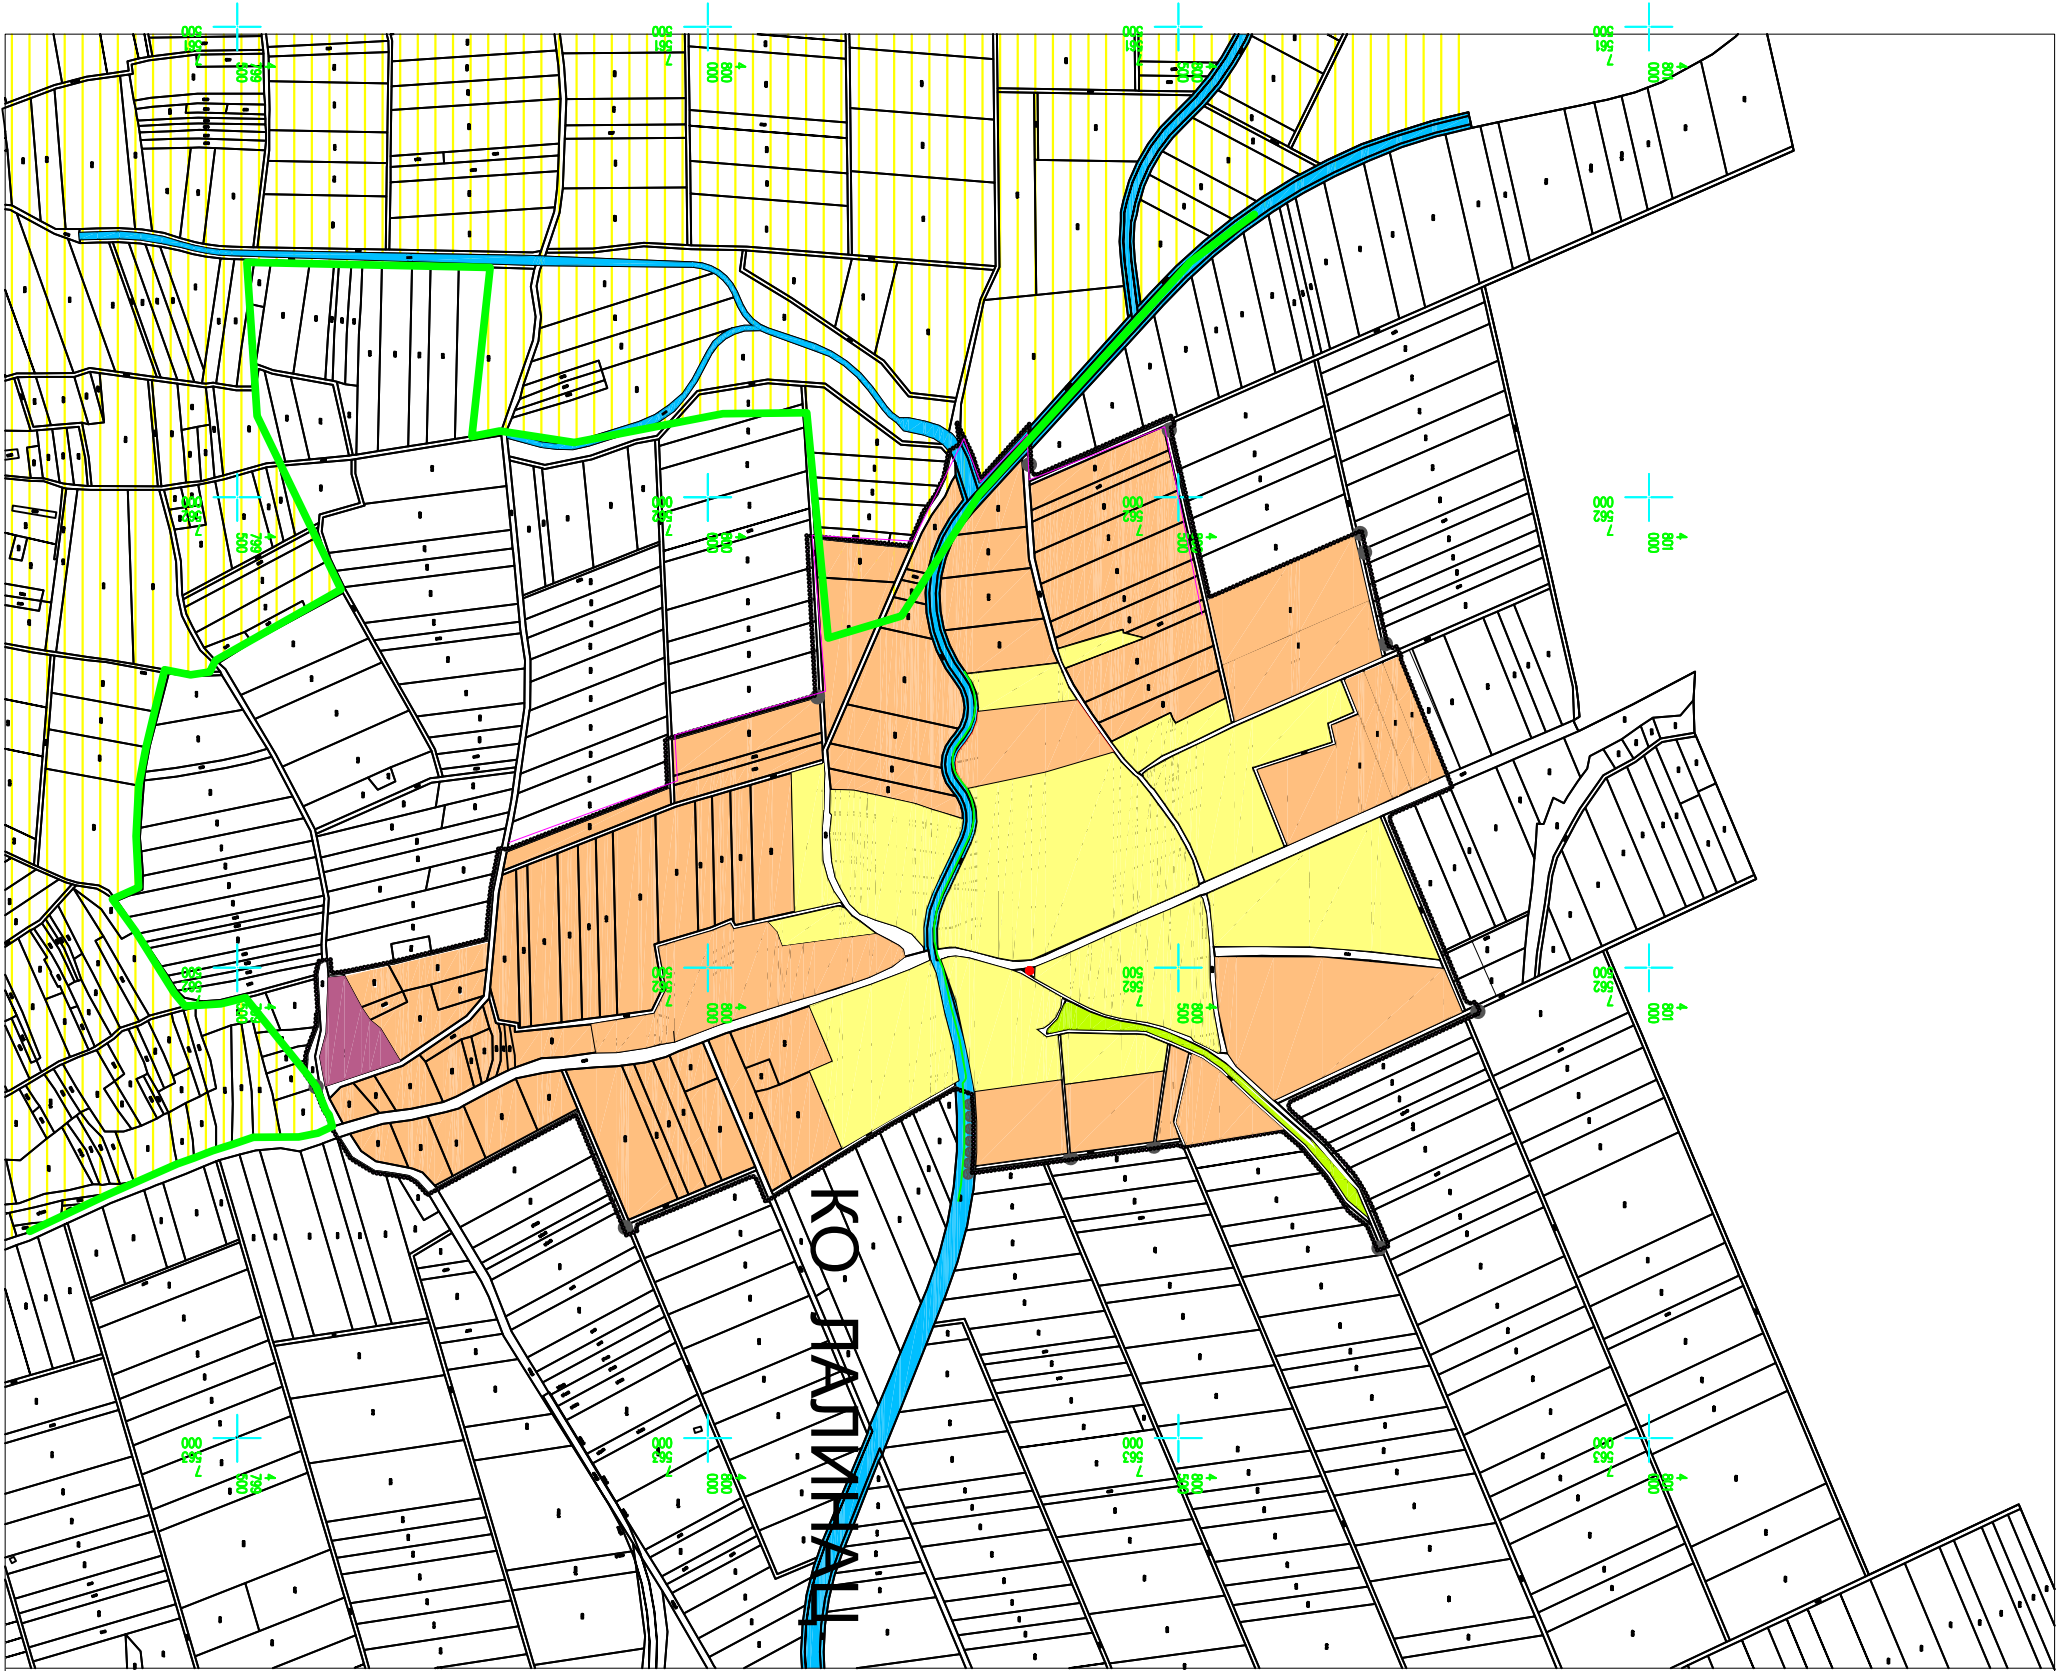

Изврше
10 - ПДР - 19
2022. 1.0.
1:500

ЈП ЗАВОД
ЗА УРЕЂАЊЕ
НИШ
www.zubor.rs

Одговорни уредници:
Др Ненаше Живанчевић Лукобр, дипл.инж.арх.

ЕЛАБОРАТ
ПЛАН ДЕТАЉНЕ РЕГУЛАЦИЈЕ
ЛОКАЛИТЕТА ЛАПИНСКЕ ПОЛАТЕ,
НА ПОДРУЧЈУ ГРАДСКЕ ОПШТИНЕ
ЛАПИНУЛА

КАРТА

ГРАНИЦА ПЛАНА И ПОСТОЈЕЋЕ
СТАЊЕ КОПИЈИТЕЉА ПРОСТОРА

Директор,

Иван Грковић, дипл.инж.град.