


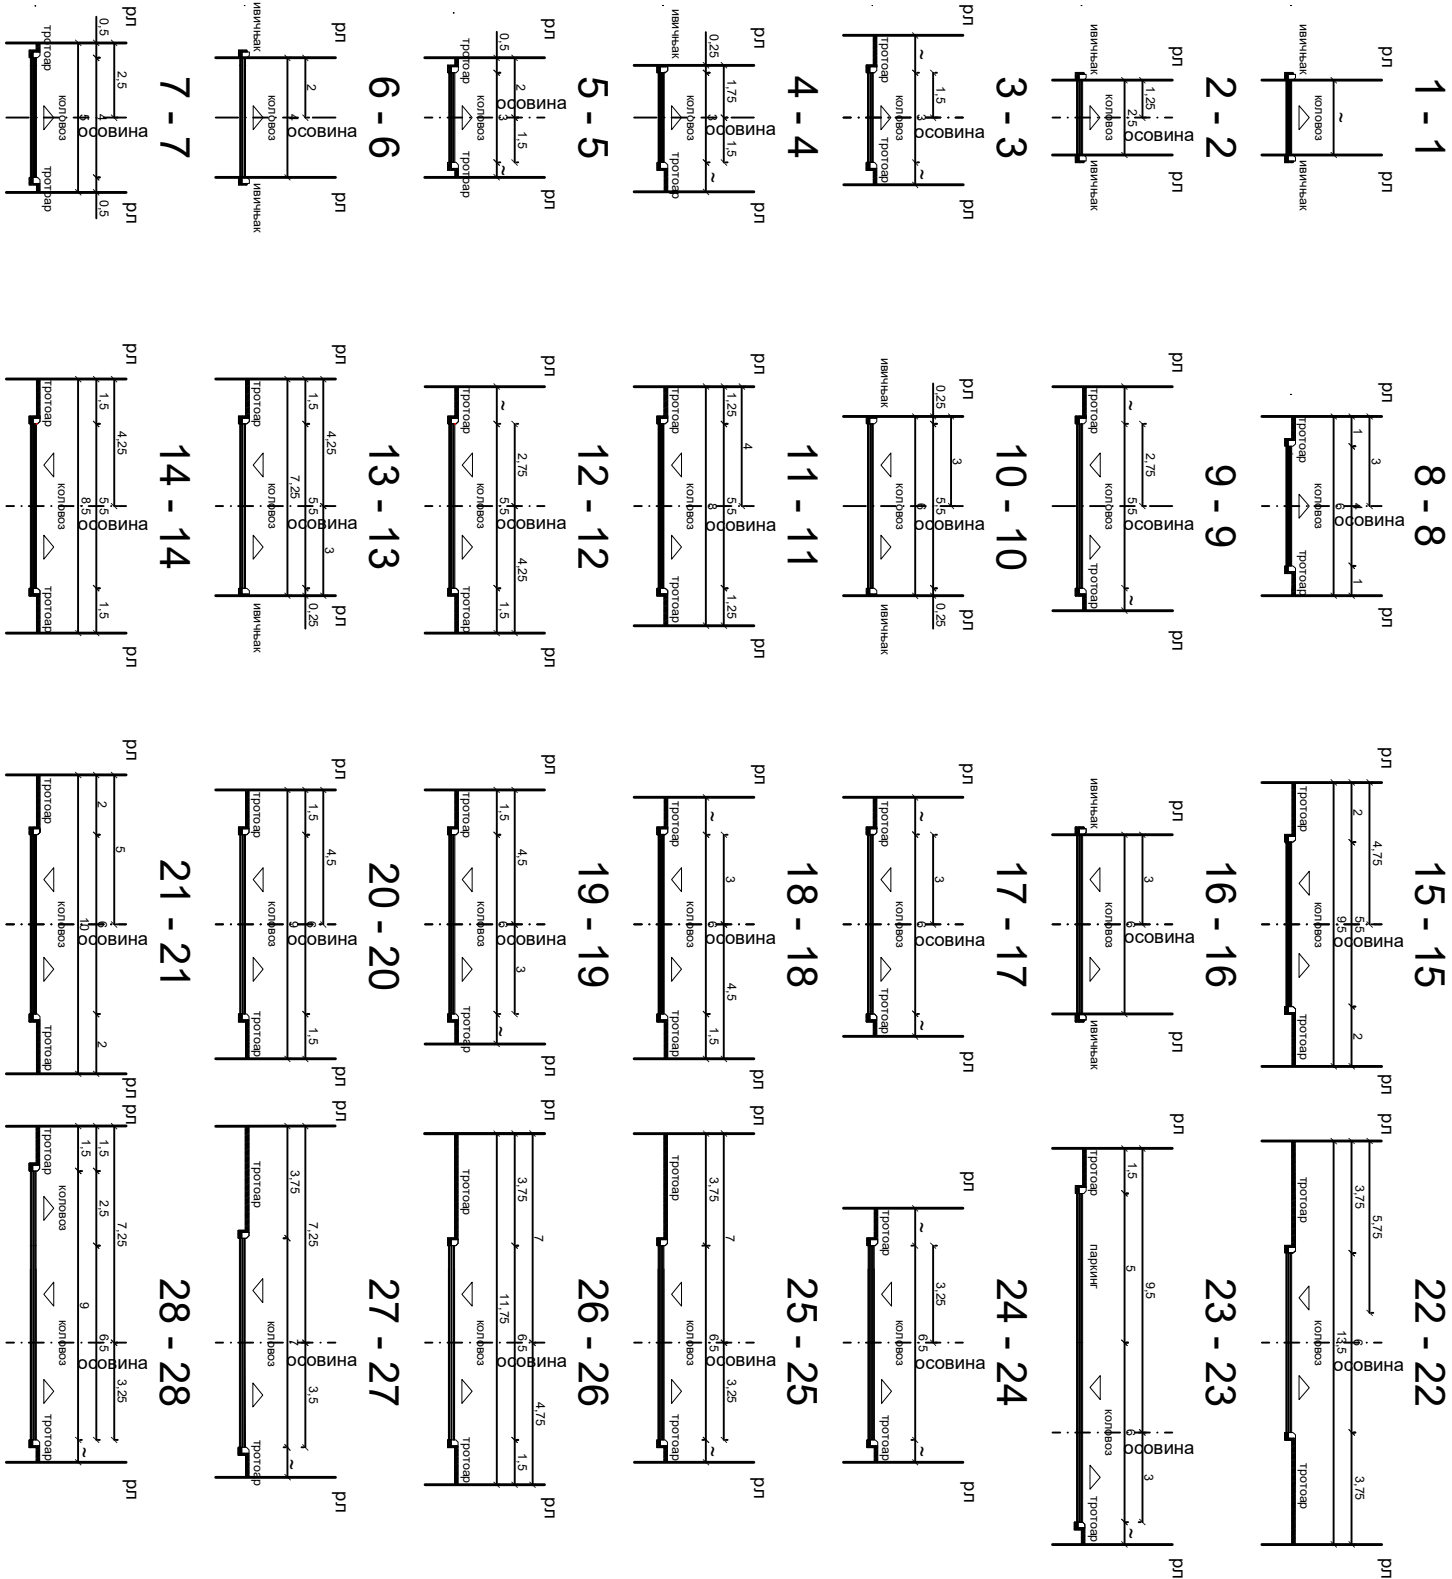

ПОПРЕЧНИ ПРОФИЛИ САОБРАЋАЈНИЦА

Р 1:200

ЕЛАБОРАТ

ПЛАН ДЕТАЉНЕ РЕГУЛАЦИЈЕ
ЛОКАЛИТЕТА ПАГИНСКЕ ПОЈАТЕ,
НА ПОДРУЧЈУ
ГРАДСКЕ ОПШТИНЕ ПАПИГУЛА

Руководилац израде плана:
Др Наташа Живаљевић Лукобр, Дипл.инж.арх.

Одговорни урбаниста:
Славица Стефановић, Дипл.инж.граф.

Сарадник:
Ванја Богдановић, граф.тех.

КАРТА

САОБРАЋАЈНА ИНФРАСТРУКТУРА:
Карактеристични попречни профилни јавних саобраћајница

Размера:
1:200

в.д. Директора,
Иван ГРМУША, Дипл.инж.граф.

ЈП ЗАВОД
ЗА УРБАНИЗАМ
НИШ

www.zubin.rs

Ширина

10 - ПДР -19

2022.

3.2.

Датум

Лист