



РЕПУБЛИКА СРБИЈА
ГРАД НИШ
ГРАДСКА УПРАВА ЗА ГРАЂЕВИНАРСТВО
Број: 353-2039/2023-06
Ниш, 27.12.2023.година

ЈАВНО ПРЕДУЗЕЋЕ ЗАВОД
ЗА УРБАНИЗАМ НИШ

Примљено: 28.12.2023		
Сектор	Број	Прилог
	349/1	

ЈП ЗАВОД ЗА УРБАНИЗАМ НИШ
Ул.7.јули бр.6, Ниш

Предмет: Достава примедбе на нацрт Петих измена и допуна Плана генералне регулације подручја Градске општине Медијана

У прилогу дописа прослеђујемо вам фотокопију примедбе на нацрт Петих измена и допуна Плана генералне регулације подручја Градске општине Медијана, која је Градској управи за грађевинарство достављена у току јавног увида, и то:

Р.бр.	Подносилац:	Датум подношења:
1.	Славољуб Петровић Краља Стефана Првовенчаног бр.40, Ниш Тел: 065 245 44 90 (бр. 353-2039/2023-06)	22.12.2023.године

Обрадила: [Signature]
Јелена Матић, дипл.инж.арх.

Шеф одсека:
Невена Грубић, дипл.инж.арх.

[Signature]



НАЧЕЛНИК

Горан Здравковић, дипл.инж.грађ.

Примљено: 28.12.2023		
Сектор	Број	Прилог
	3449/2	



ПРИМЉЕНО 22 DEC 2023			
Општина	Број	Место	Вредност
06	315	20391	

Град Ниш
Градска управа за грађевинарство
Ниш, ул. Генерала Јуришића бр. 10

Предмет: Захтев за измену плана Техничке
регулације подручја ГО Медијана

На катаситорским пописима бр 66/1, део 66/2 и
део 67 ГО Ниш-Теле Кула на основу привремене
грађевинске дозволе / дозвола које је одржао издате
урбанистички план, изградио сам објект
епомишени објект. У постојећу сам објект
објектима пред грађевинарство Града
Ниша. Део објект се не уклапа у координате
урбанистички план јер је изграђен 30-50 см ван
постојеће регулационе линије.

Обратом Вам се смолем да измените
регулациону линију, уклоните објект у план
генералне регулације и омогућите да од Града
Ниша купим део пописе а чакот постојећим
објектима.

Уз молбу прилажем оригинал слику
фактичкиг стања за потребе измене регулационе
линије

Поштовани,

Ниш, 18.12.2023. год.

Петровић Анастас
Ниш, ул. Краља Стефана
Ђуковачки бр. 40

PETROVIC. Stanislav

Тел: 065-2454490

СКИЦА ФАКТИЧКОГ СТАЊА ЗА ПОТРЕБЕ ИЗМЕНЕ РЕГУЛАЦИОНЕ ЛИНИЈЕ


за к.п.бр.66/1
К.О.Ниш-Теле Кула
Размера 1:250

Легенда:

- Фактичко стање
- Катастарско стање
- Катастарски објекти
- - - - - Регулациона линија до катастру

КООРДИНАТЕ ДЕТАЉНИХ ТАЧАКА ОБЈЕКТА

БР.ТАЧКЕ	Y	X	БР.ТАЧКЕ	Y	X
1	7573683.00	4798152.49	12	7573702.31	4798155.69
2	7573683.02	4798151.85	13	7573701.99	4798155.60
3	7573683.07	4798151.44	14	7573704.37	4798154.98
4	7573694.50	4798152.59	15	7573703.95	4798157.95
5	7573694.46	4798152.99	16	7573701.74	4798157.37
6	7573696.12	4798153.71	17	7573711.97	4798160.04
7	7573696.22	4798153.17	18	7573712.26	4798158.82
8	7573696.30	4798152.97	19	7573719.47	4798161.48
9	7573701.56	4798155.46	20	7573719.34	4798161.70
10	7573701.72	4798154.90	21	7573719.24	4798161.93
11	7573702.47	4798155.13			

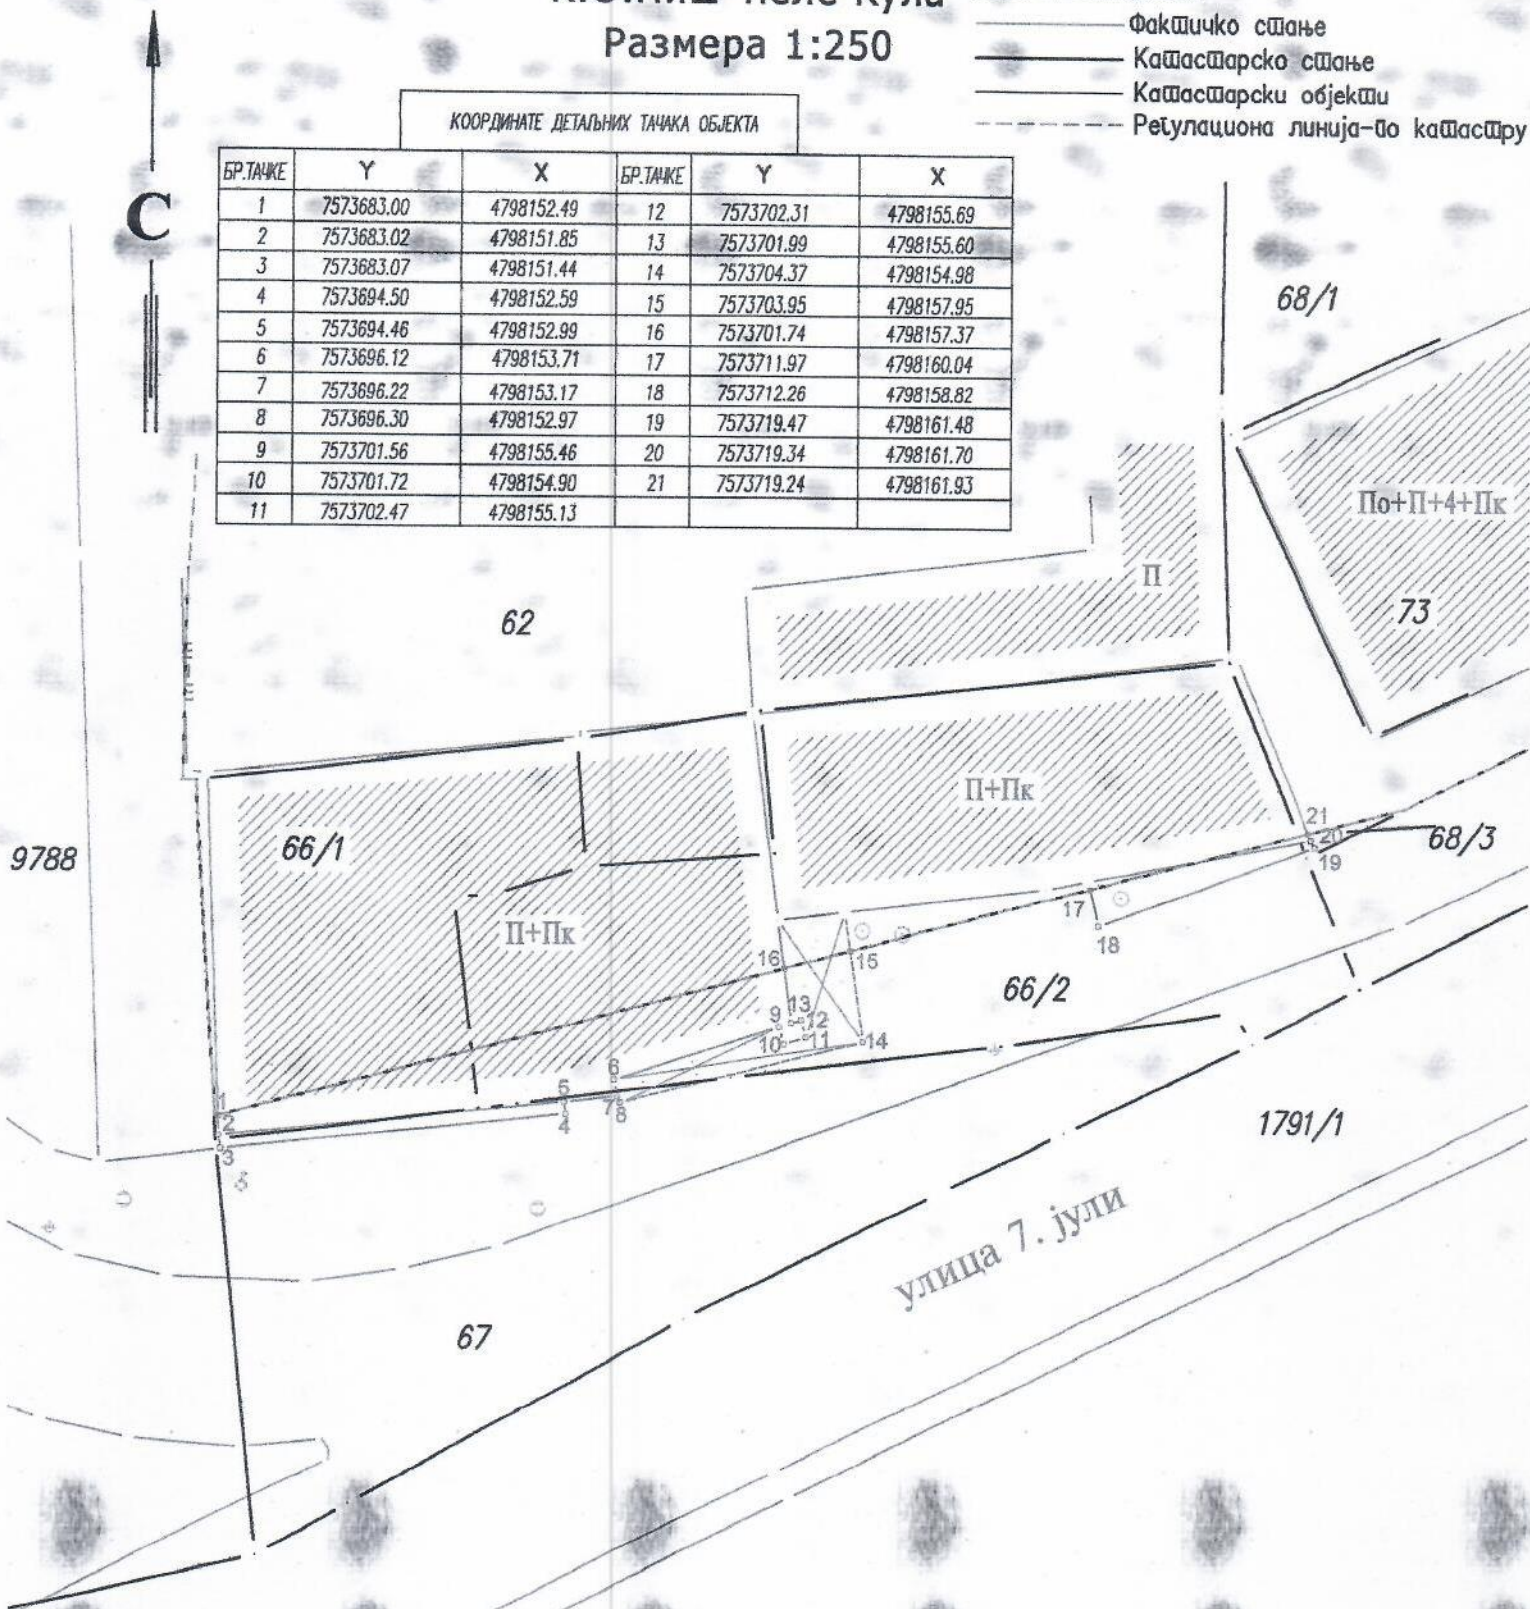

НИШ
дана: 29.11.2023.

ГЕОАГЕНТ
Геоагент
GEO AGENT
NIS