



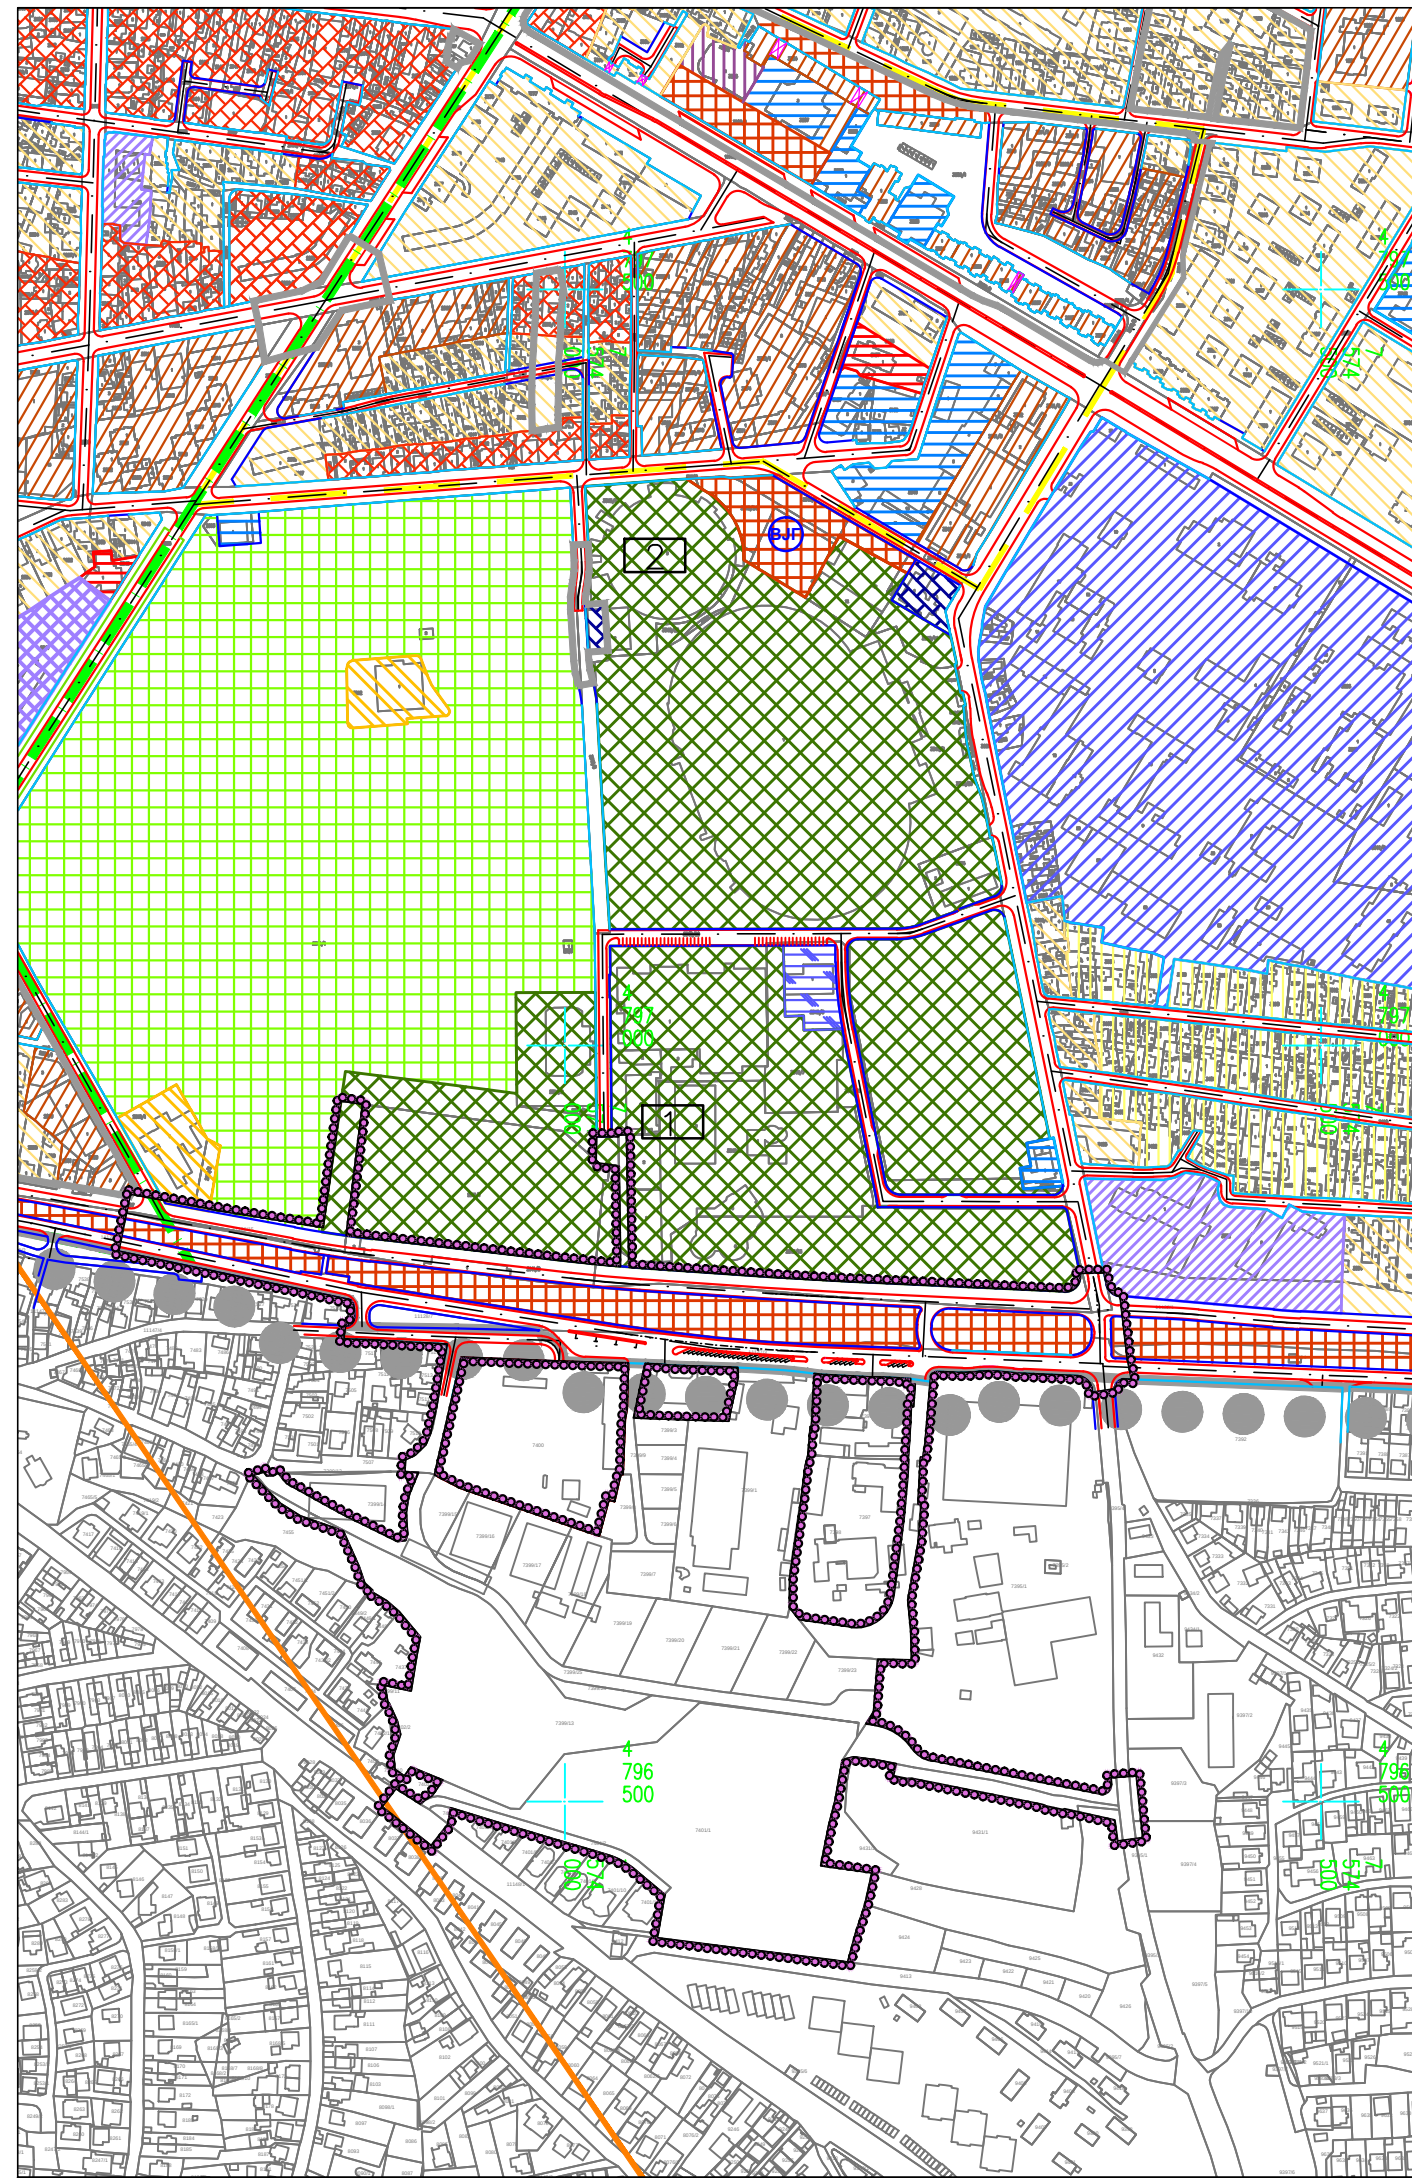

ЛЕГЕНДА	
	Граница обухвата Плана
	Граница парцијалних измена Плана
	Граница катастарских општина
	Граница централне градске зоне
	Нови градски центар
	Секундарни градски центар
	Специјализовани градски центар
	Регулациона линија по катастру
	Регулациона линија
	Коловоз
	Тртоар
	Бициклическе стазе
	Зеленило
	Пешачко-колски прилази
	Осовина
	Водоток
	Пасаж
	Радио коридори
	Граница заштитног појаса далековода
	Граница заштитног појаса подземног вода
	Шира пешачка зона са пролазом возила јавног градског и такси превоза и интервентних возила
	Пешачка зона
	Новопланирани улаз у подземни пролаз
	Јавна гаража
	Вишеетажна јавна гаража
	Подземна гаража
	Урбанистички пројекат
ПРЕТЕЖНА НАМЕНА	
УПРАВА И ДРЖАВНИ ОРГАНИ	
	Јавна управа
	Полиција
	Ватрогасна служба
ОБРАЗОВАЊЕ	
	Основно образовање
	Средњешколско образовање
	Високо и више образовање
	Дом ученика, студената
КУЛТУРА И ИНФОРМИСАЊЕ	
	Култура
	Археолошко налазиште
	Медијана

A/1.4.	СОЦИЈАЛНА И ДЕЧИЈА ЗАШТИТА
A/1.4.1.	Предшколско образовања
A/1.4.2.	Социјална заштита
A/1.5.	ЗДРАВСТВЕНА ЗАШТИТА
A/1.5.1.	Основна здравствена заштита
A/1.5.2.	Клинички центар
Б/1.	СПОРТ И ФИЗИЧКА КУЛТУРА
Б/1.1.	Спорт и рекреација
Б/1.2.	Спортско-рекреативни центар
	КОМУНАЛНЕ ДЕЛАТНОСТИ
В/1.1.	Гробље
В/1.2.	Пијаце
В/1.4.	Водоснабдевање
В/1.5.	Трафо-станице
В/1.6.	Топлана
Г/1.	САОБРАЋАЈНИ ТЕРМИНАЛИ
Г/1.1.	Саобраћајне површине
Д/1.	ЗЕЛЕНЕ И СЛОБОДНЕ ПОВРШИНЕ
Д/1.1.	Заштитно зеленило
Д/1.2.	Парковско зеленило
Д/1.3.	Рекреативне површине
Д/1.4.	Парковско зеленило у функцији верског објекта
Ћ/1.	СТАНОВАЊЕ
Ћ/1.1.	Становање умерених густина у градском подручју
Ћ/1.2.	Становање средњих густина у градском подручју
Ћ/1.3.	Становање великих густина у градском подручју
Ћ/1.4.	Пословно-стамбене зоне
Ћ/1.5.	Социјално становање
Е/1.	ПОСЛОВНЕ И РАДНЕ ЗОНЕ
Е/1.1.	Пословно трговиски комплекс
Е/1.2.	Угоститељство и туризам
	ПОСЕБНЕ НАМЕНЕ
Ж/1.	ВЕРСКИ ОБЈЕКТИ
	ДАЉА РАЗРАДА ПДР-ом

ПЛАН ДЕТАЉНЕ РЕГУЛАЦИЈЕ ЗОНЕ МЕШОВИТЕ НАМЕНЕ НА ПОДРУЧЈУ ИЗМЕЂУ УЛИЦЕ МОКРАЊЧЕВЕ, ЗЕТСКЕ И СРЦ ЧАИР

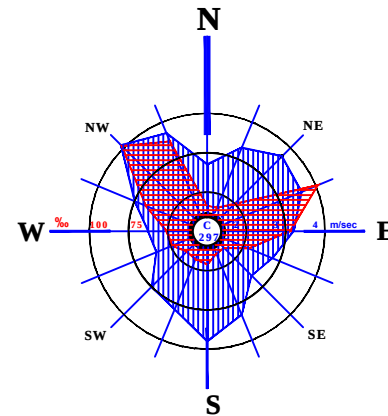

ГРАНИЦА ПЛАНА ДЕТАЉНЕ РЕГУЛАЦИЈЕ



Шифра	
16 - ПДР - 22	
2024.	П1.3.
Датум	Лист

ЕЛАБОРАТ

ПЛАН ДЕТАЉНЕ РЕГУЛАЦИЈЕ ЗОНЕ МЕШОВИТЕ
НАМЕНЕ НА ПОДРУЧЈУ ИЗМЕЂУ УЛИЦА
МОКРАЊЧЕВЕ, ЗЕТСКЕ И СРЦ ЧАИР

Одговорни урбаниста:
Славиша КОНДИЋ, дипл.инж.арх.
Урбаниста:
Мирјана ИВАНОВИЋ, дипл.инж.арх.

Директор:
Иван Костић, дипл.инж.арх.
ТЕКИНГ ДОО НИШ

КАРТА

ИЗВОД ИЗ
ПРВИХ ИЗМЕНА И ДОПУНА ПГР ПОДРУЧЈА ГО МЕДИЈАНА
("СЛ.ЛИСТ ГРАДА НИША", БР. 105/15, 26/18, 35/21, 129/21)

Размера:
1: 5 000

в.д. Директора:
Иван Грмуша, дипл.инж.грађ.
ЈП ЗАВОД ЗА УРБАНИЗАМ НИШ