



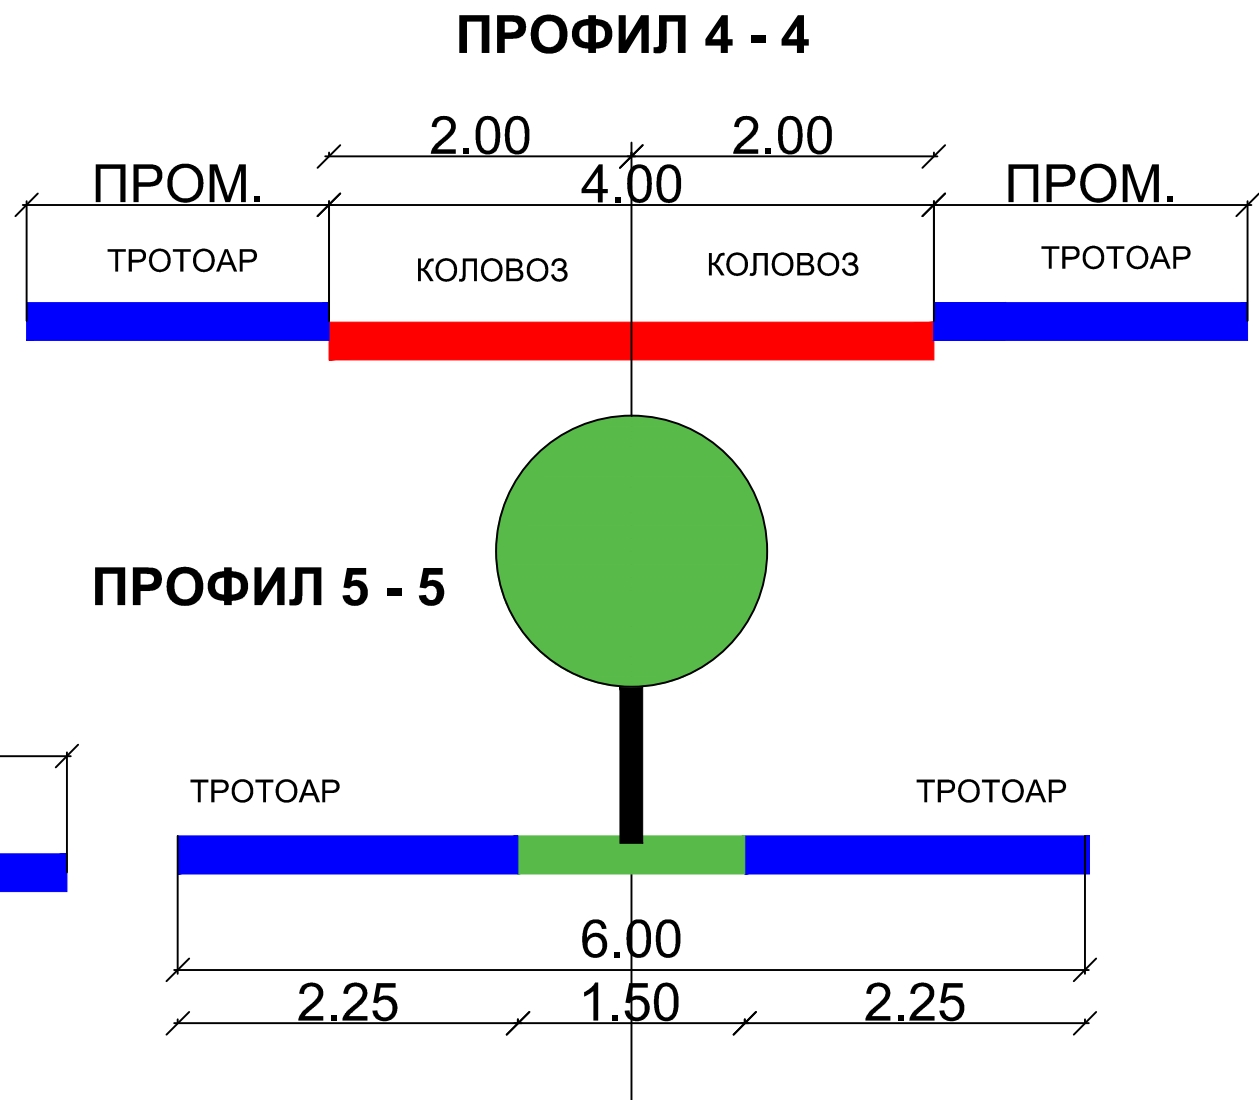

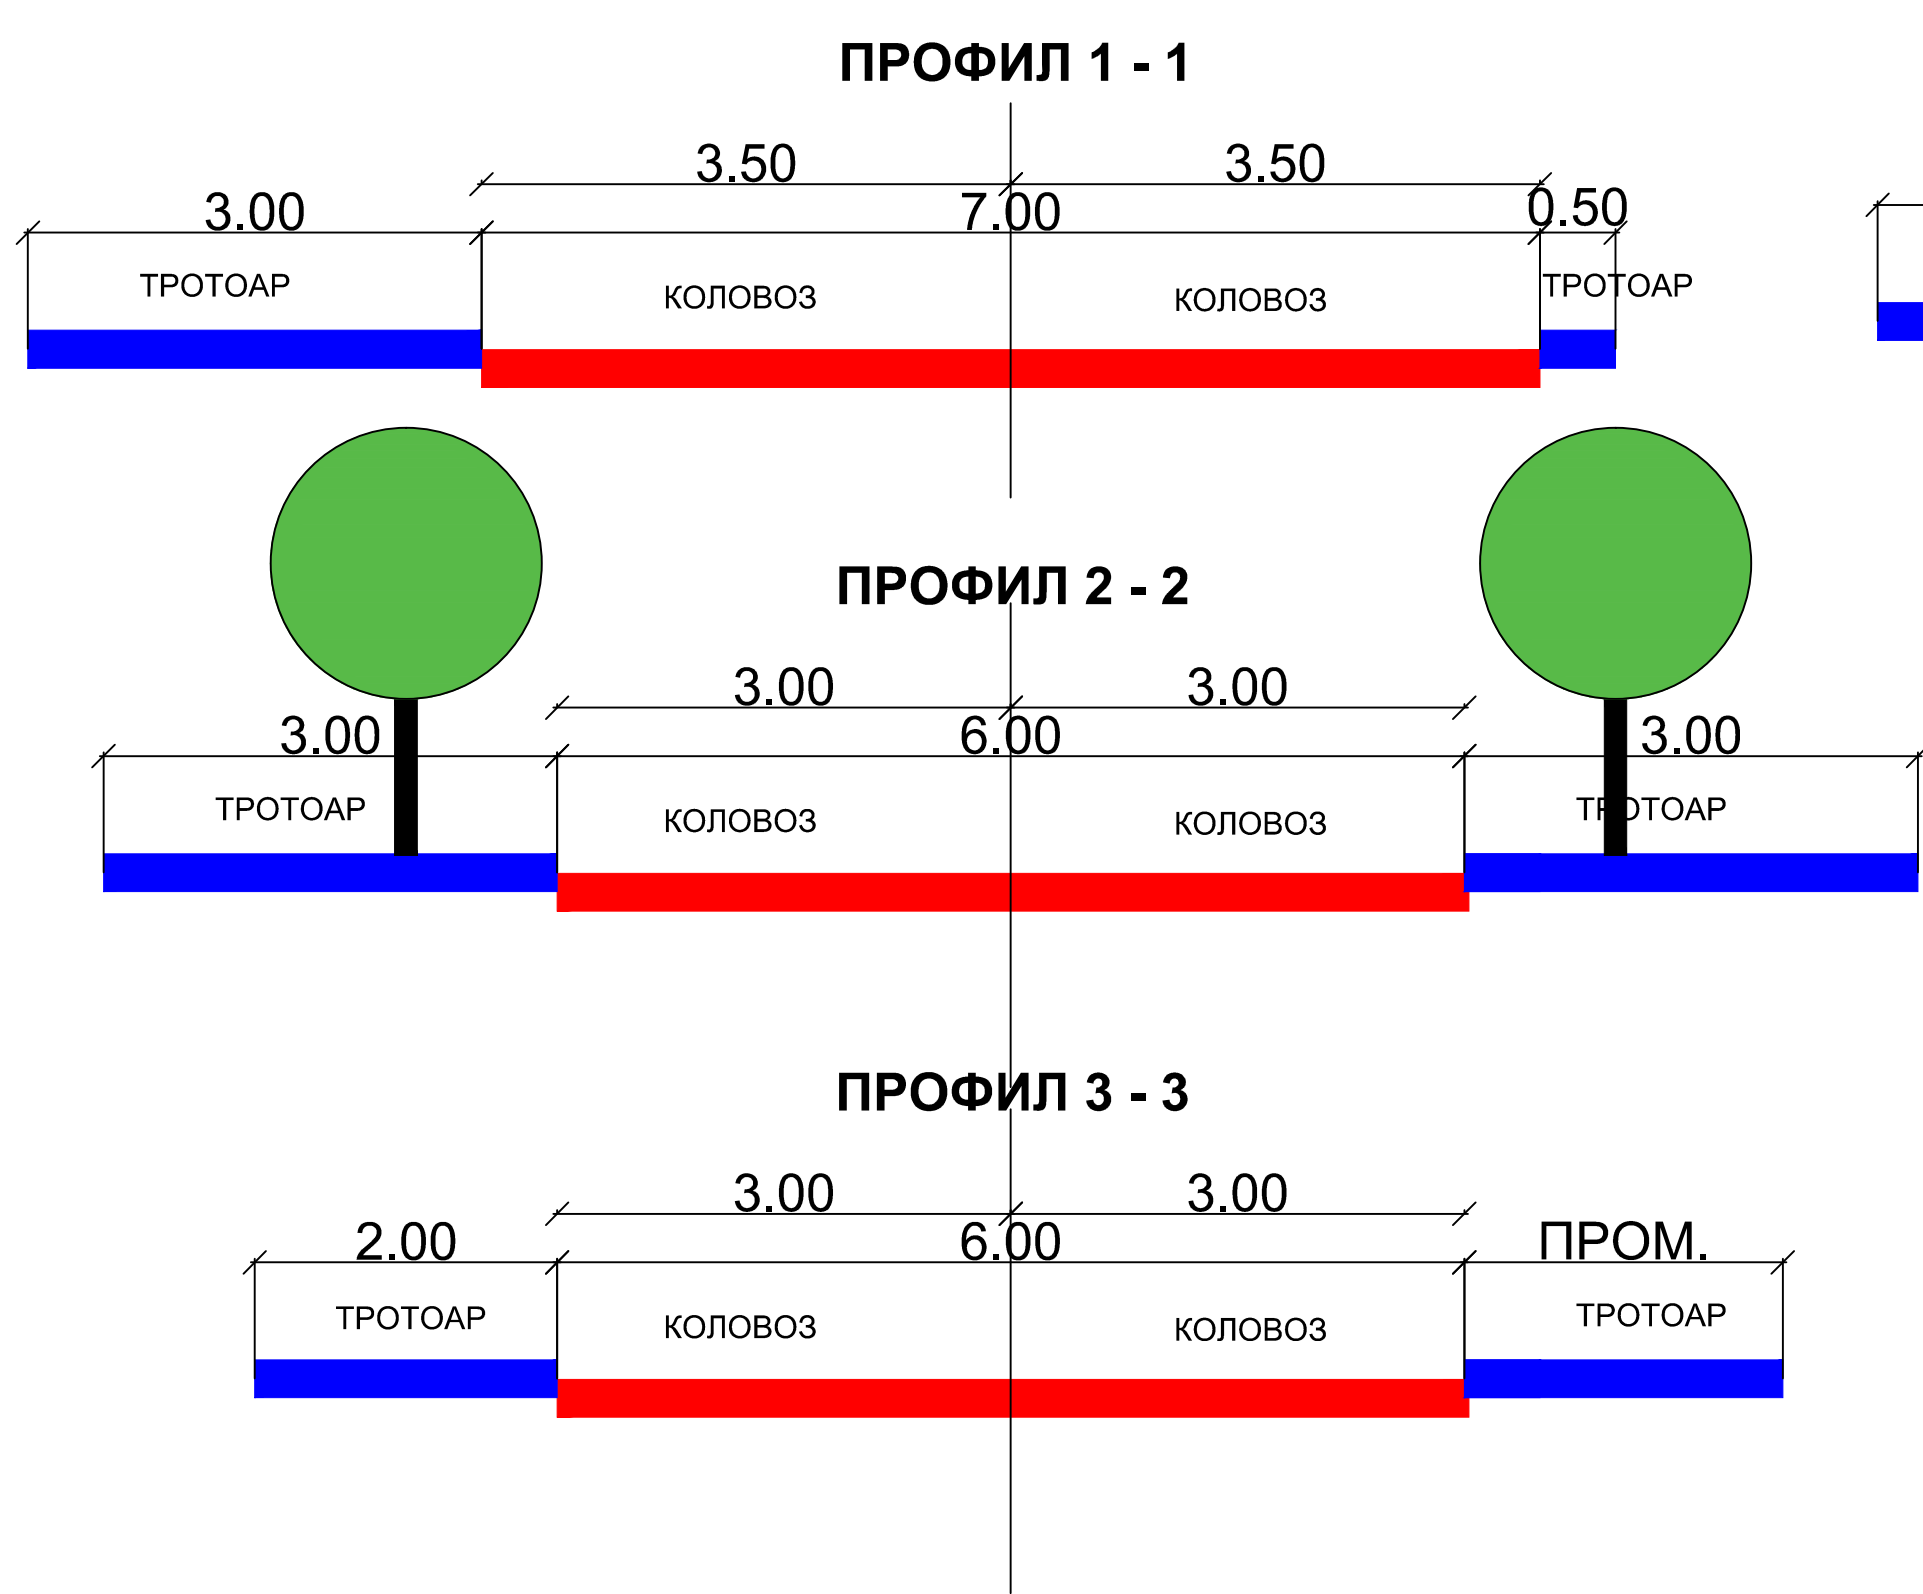

Шифра

16 - ПДР - 22

2024.

П4.2

Датум

Лист

ЕЛАБОРАТ	Одговорни урбаниста :	
ПЛАН ДЕТАЉНЕ РЕГУЛАЦИЈЕ ЗОНЕ МЕШОВИТЕ НАМЕНЕ НА ПОДРУЧЈУ ИЗМЕЂУ УЛИЦА МОКРАЊЧЕВЕ, ЗЕТСКЕ И СРЦ ЧАИР	Славиша КОНДИЋ, дипл.инж.арх.	
КАРТА	Урбаниста :	
Карактеристични нормални профили јавних саобраћајница	Слободан МИЦИЋ, дипл.инж.грађ.	
	Директор:	
	Иван Костић, дипл.инж.арх.	
	ТЕКИНГ ДОО НИШ	
	в.д. Директора:	
	Иван Грмуша, дипл.инж.грађ.	
	ЈП ЗАВОД ЗА УРБАНИЗАМ НИШ	
	Размера:	
	1: 1000	