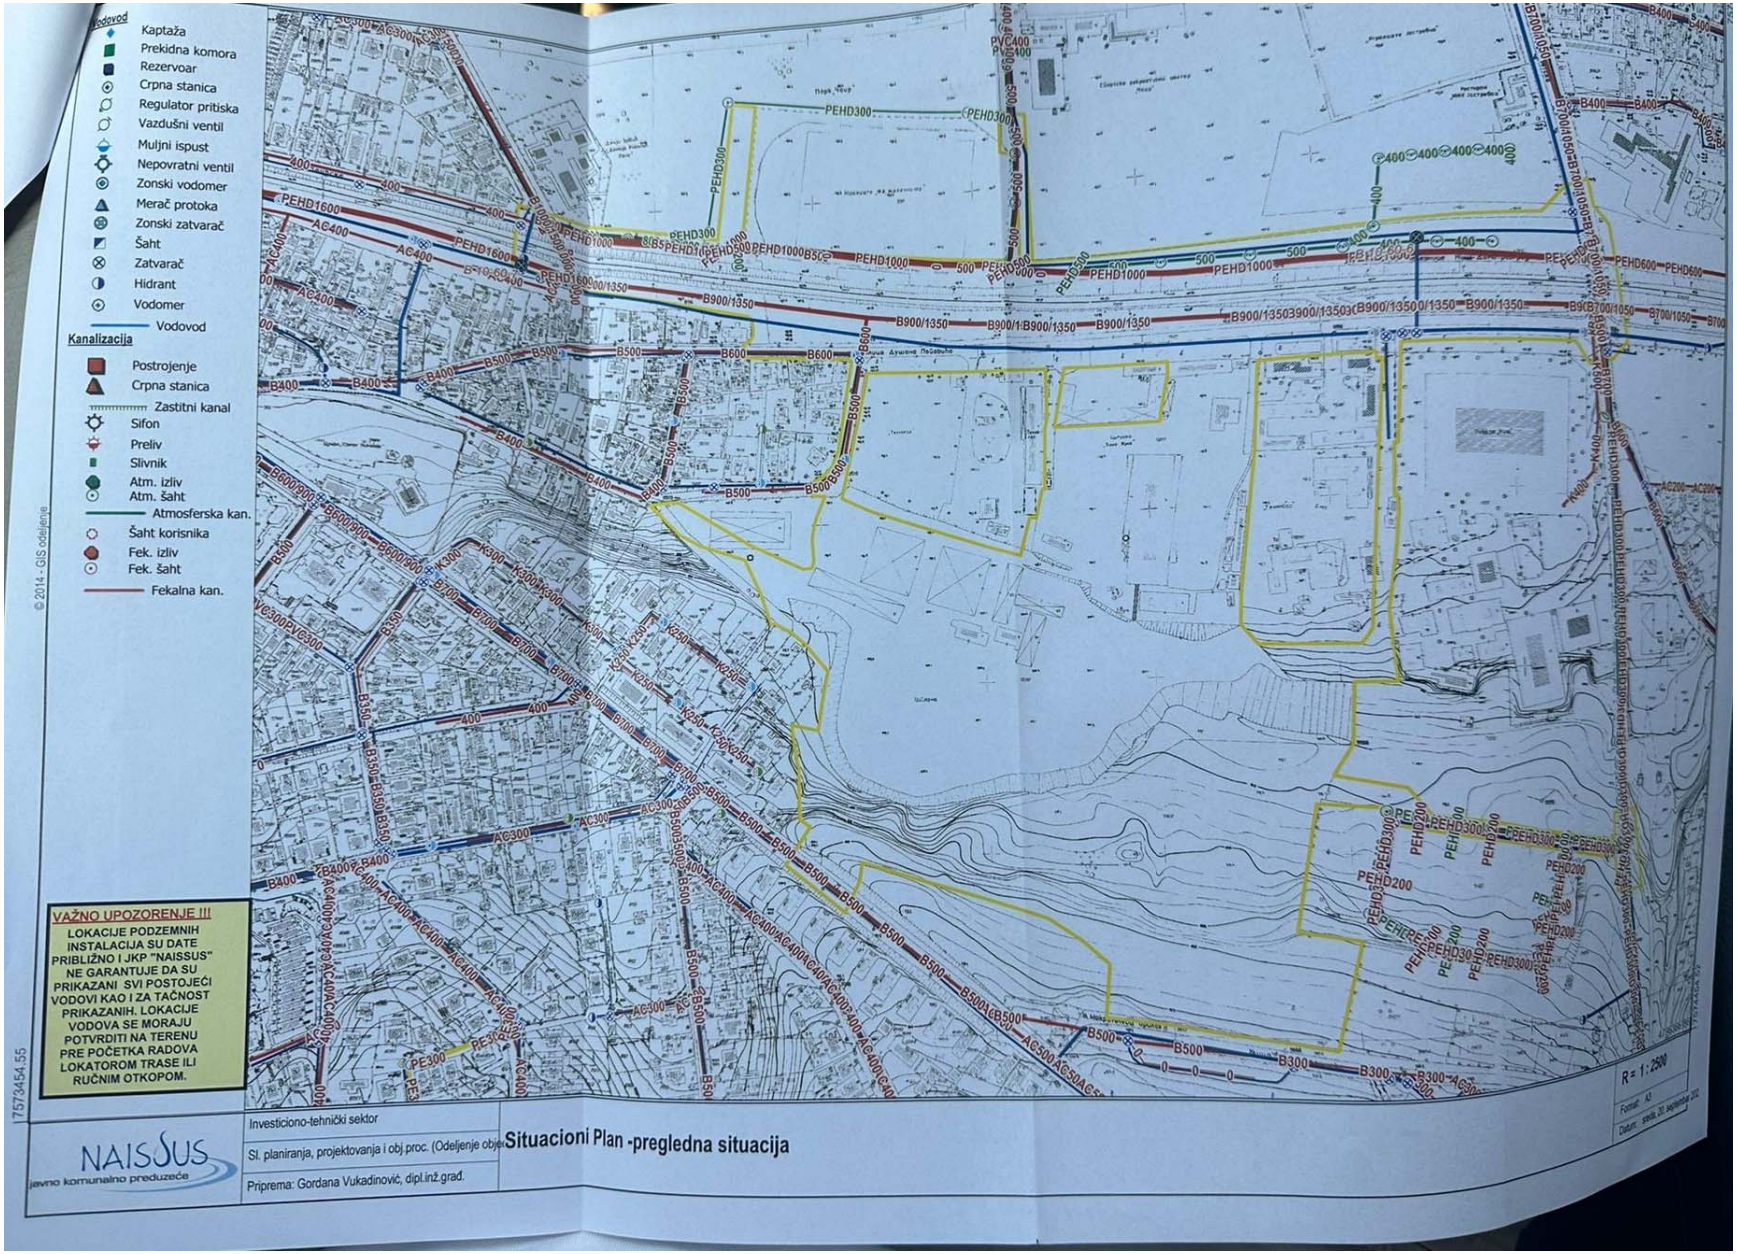
Vodovod
Kaptaža
Prekidna komora
Rezervoar
Crpna stanica
Regulator pritiska
Vazdušni ventil
Muljni ispust
Nepovratni ventil
Zonski vodomer
Merač protoka
Zonski zatvarač
Šaht
Zatvarač
Hidrant
Vodomer
Vodovod
Kanalizacija
Postrojenje
Crpna stanica
Zastitni kanal
Sifon
Preliv
Slivnik
Atm. izliv
Atm. šaht
Atmosferska kan.
Šaht korisnika
Fek. izliv
Fek. šaht
Fekalna kan.
© 2014 - GIS odeljenje
VAŽNO UPOZORENJE !!!
LOKACIJE PODZEMNIH INSTALACIJA SU DATE PRIBLIŽNO I JKP "NAISSUS" NE GARANTUJE DA SU PRIKAZANI SVI POSTOJEĆI VODOVI KAO I ZA TAČNOST PRIKAZANIH. LOKACIJE VODOVA SE MORAJU POTVRDITI NA TERENU PRE POČETKA RADOVA LOKATOROM TRASE ILI RUČNIM OTKOPOM.
175734454.55
NAISSUS
javno komunalno preduzeće
Investiciono-tehnički sektor
Sl. planiranja, projektovanja i obj.proc. (Odeljenje objek
Priprema: Gordana Vukadinović, dipl.inž.građ.
Situacioni Plan -pregledna situacija
R = 1 : 2500
Format: A3
Datum: sreda, 30. septembar 201

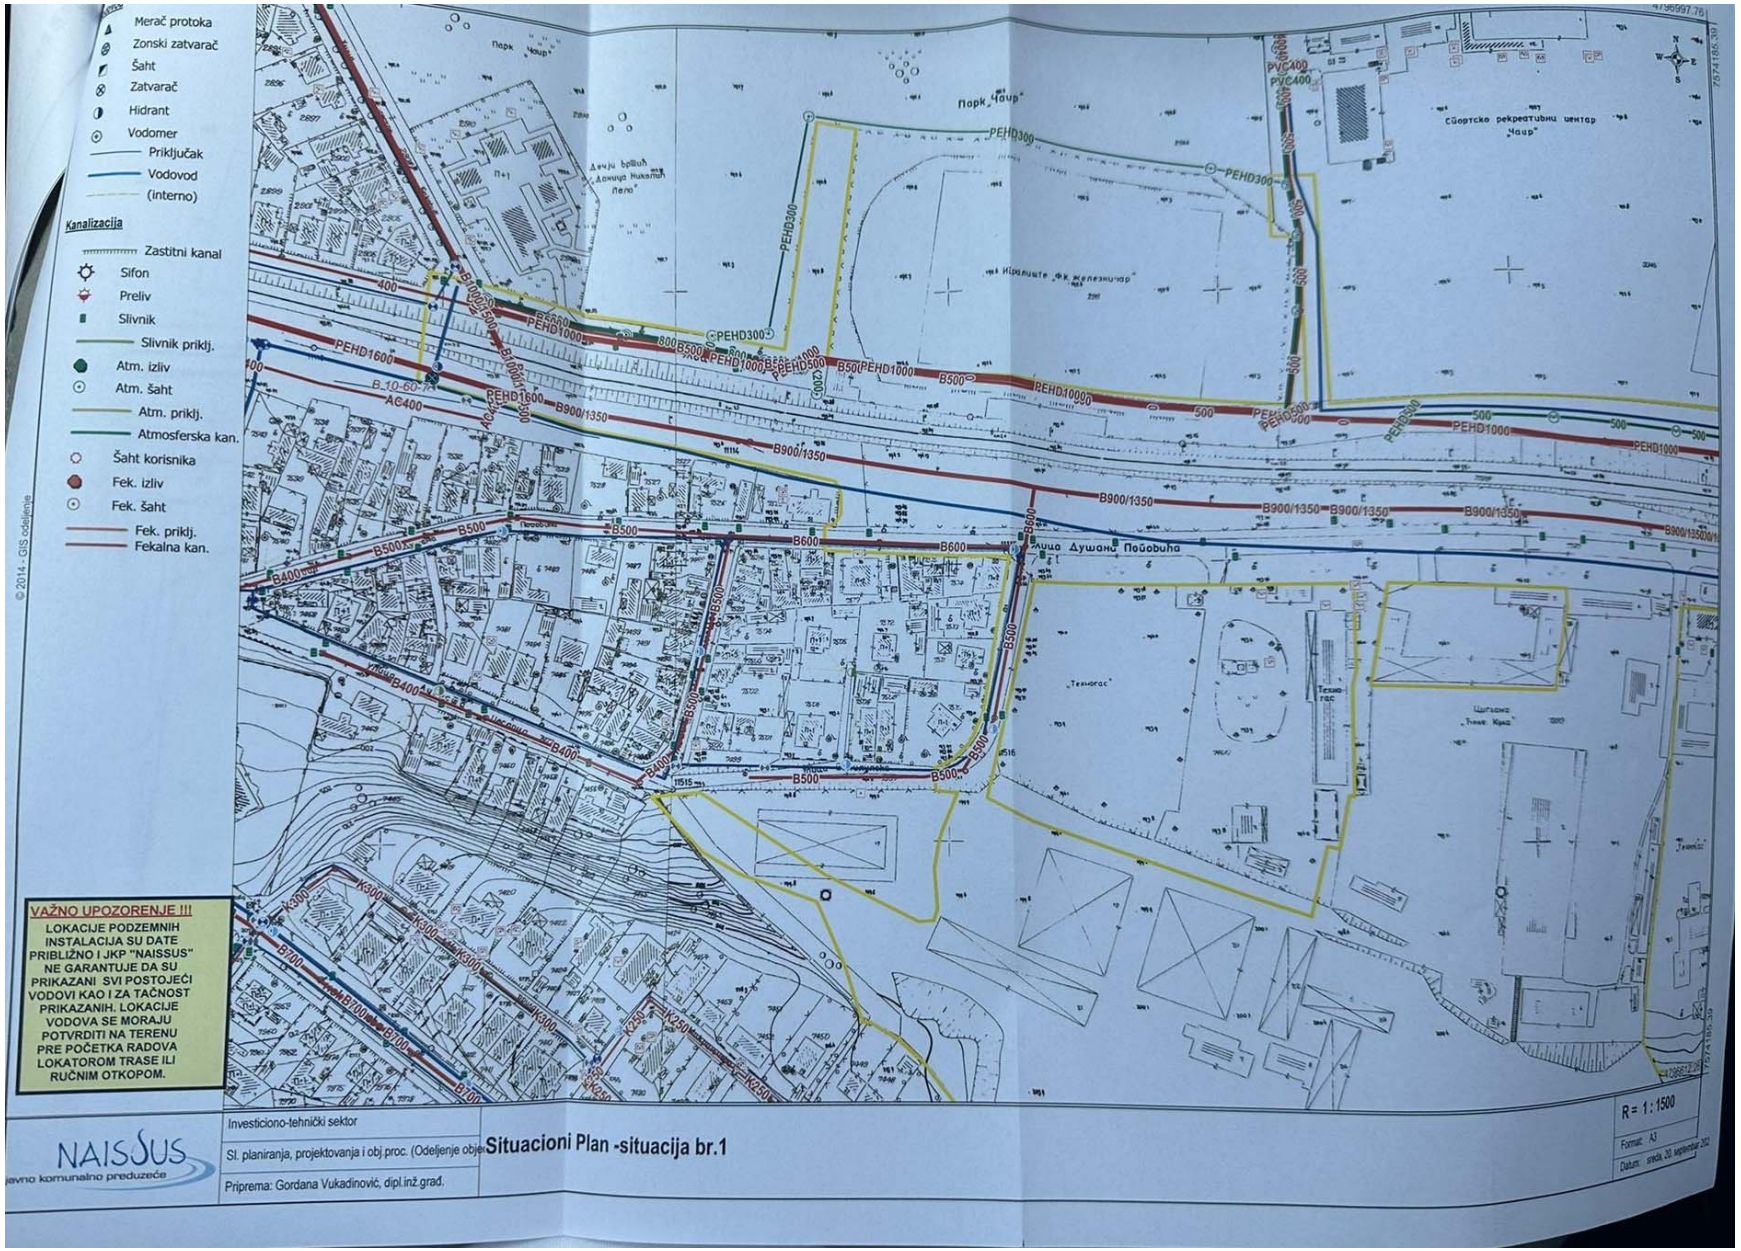
Merač protoka
Zonski zatvarač
Šaht
Zatvarač
Hidrant
Vodomer
Priključak
Vodovod
(interno)
Kanalizacija
Zastitni kanal
Sifon
Preliv
Slivnik
Slivnik priklj.
Atm. izliv
Atm. šaht
Atm. priklj.
Atmosferska kan.
Šaht korisnika
Fek. izliv
Fek. šaht
Fek. priklj.
Fekalna kan.
© 2014 - GIS odeljenje
VAŽNO UPOZORENJE !!!
LOKACIJE PODZEMNIH INSTALACIJA SU DATE PRIBLIŽNO I JKP "NAISSUS" NE GARANTUJE DA SU PRIKAZANI SVI POSTOJEĆI VODOVI KAO I ZA TAČNOST PRIKAZANIH. LOKACIJE VODOVA SE MORAJU POTVRDITI NA TERENU PRE POČETKA RADOVA LOKATOROM TRASE ILI RUČNIM OTKOPOM.
NAISSUS
javno komunalno preduzeće
Investiciono-tehnički sektor
Sl. planiranja, projektovanja i obj.proc. (Odeljenje objek
Priprema: Gordana Vukadinović, dipl.inž.grad.
Situacioni Plan -situacija br.1
R = 1:1500
Format: A3
Datum: sreda, 20. septembar 20
Парк „Чаир"
Спортско рекреативни центар „Чаир"
Кралиште ФК „Железничар"
Улица Душана Пајовића
Техногас
PEHD300
PEHD1000
PEHD1600
B900/1350
B600
B500
B400
PVC400
AC400
K300
K250

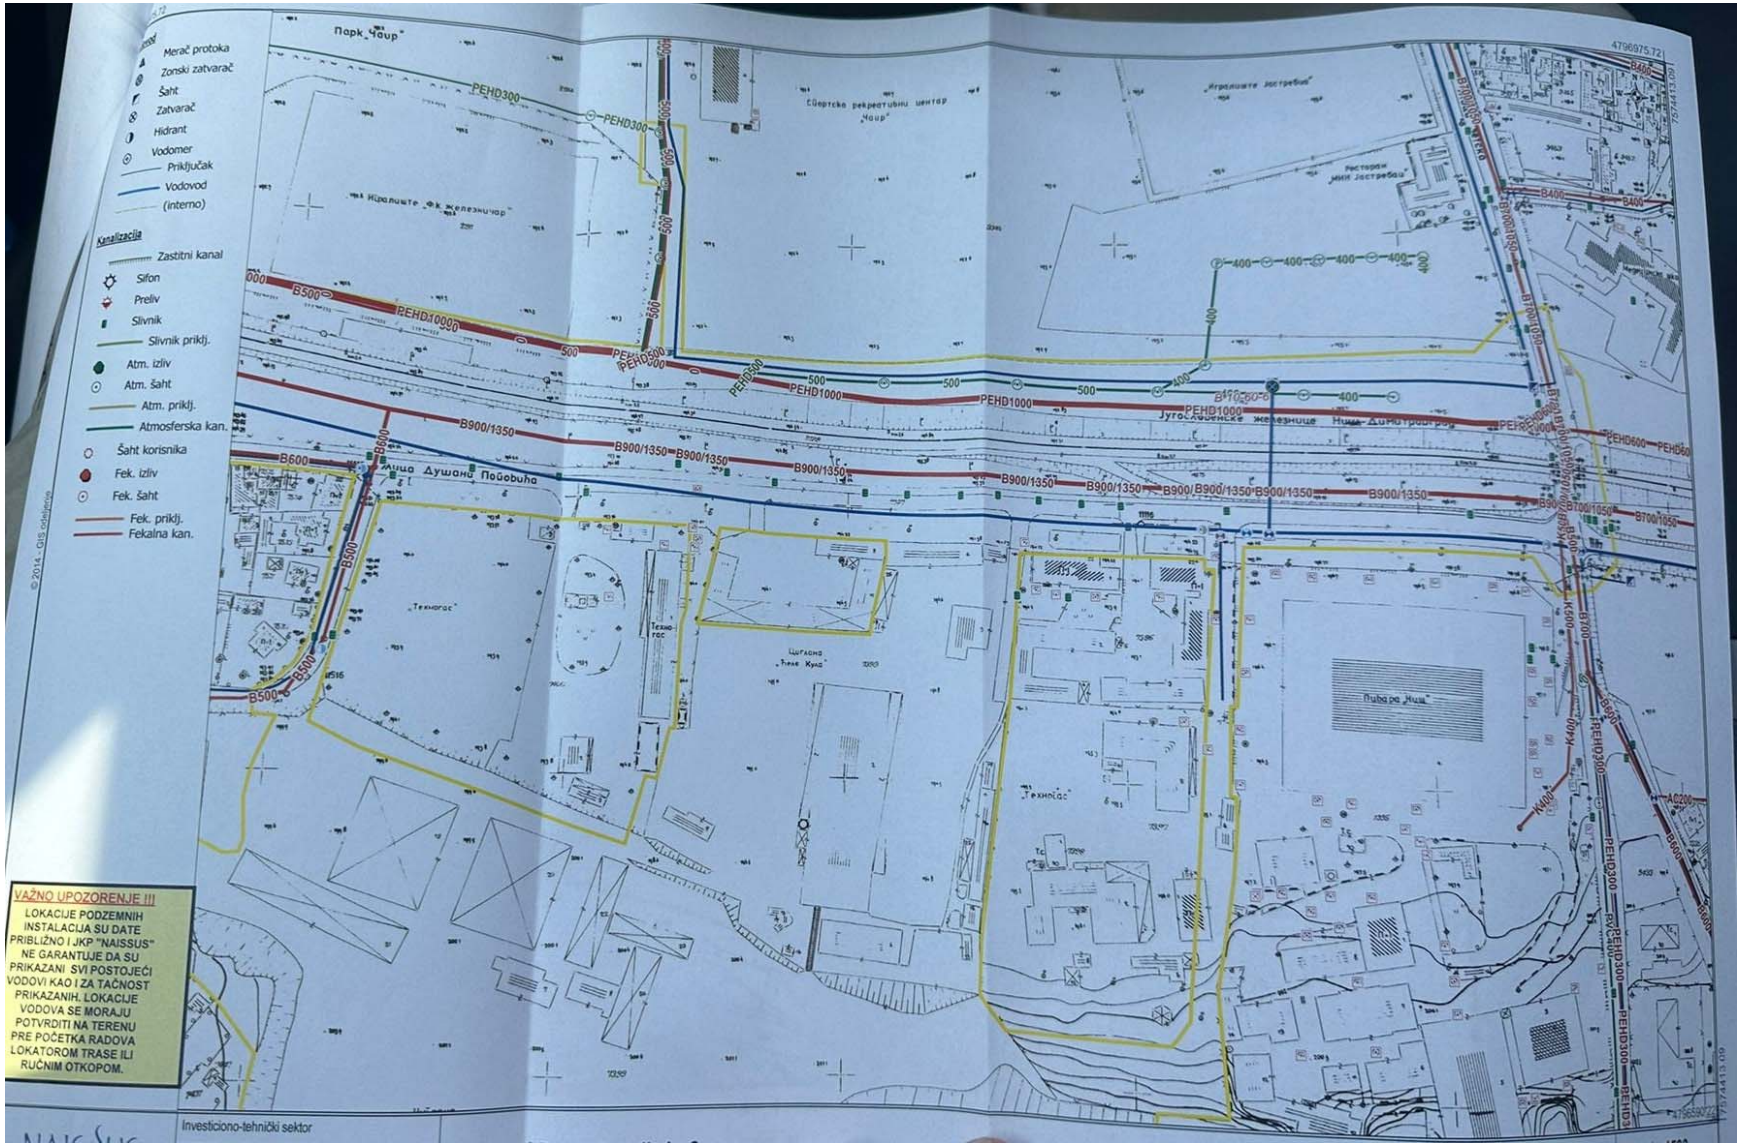

VAŽNO UPOZORENJE !!!

LOKACIJE PODZEMNIH INSTALACIJA SU DATE PRIBLIŽNO I JKP "NAISSUS" NE GARANTUJE DA SU PRIKAZANI SVI POSTOJEĆI VODOVI KAO I ZA TAČNOST PRIKAZANIH. LOKACIJE VODOVA SE MORAJU POTVRDITI NA TERENU PRE POČETKA RADOVA LOKATOROM TRASE ILI RUČNIM OTKOPOM.

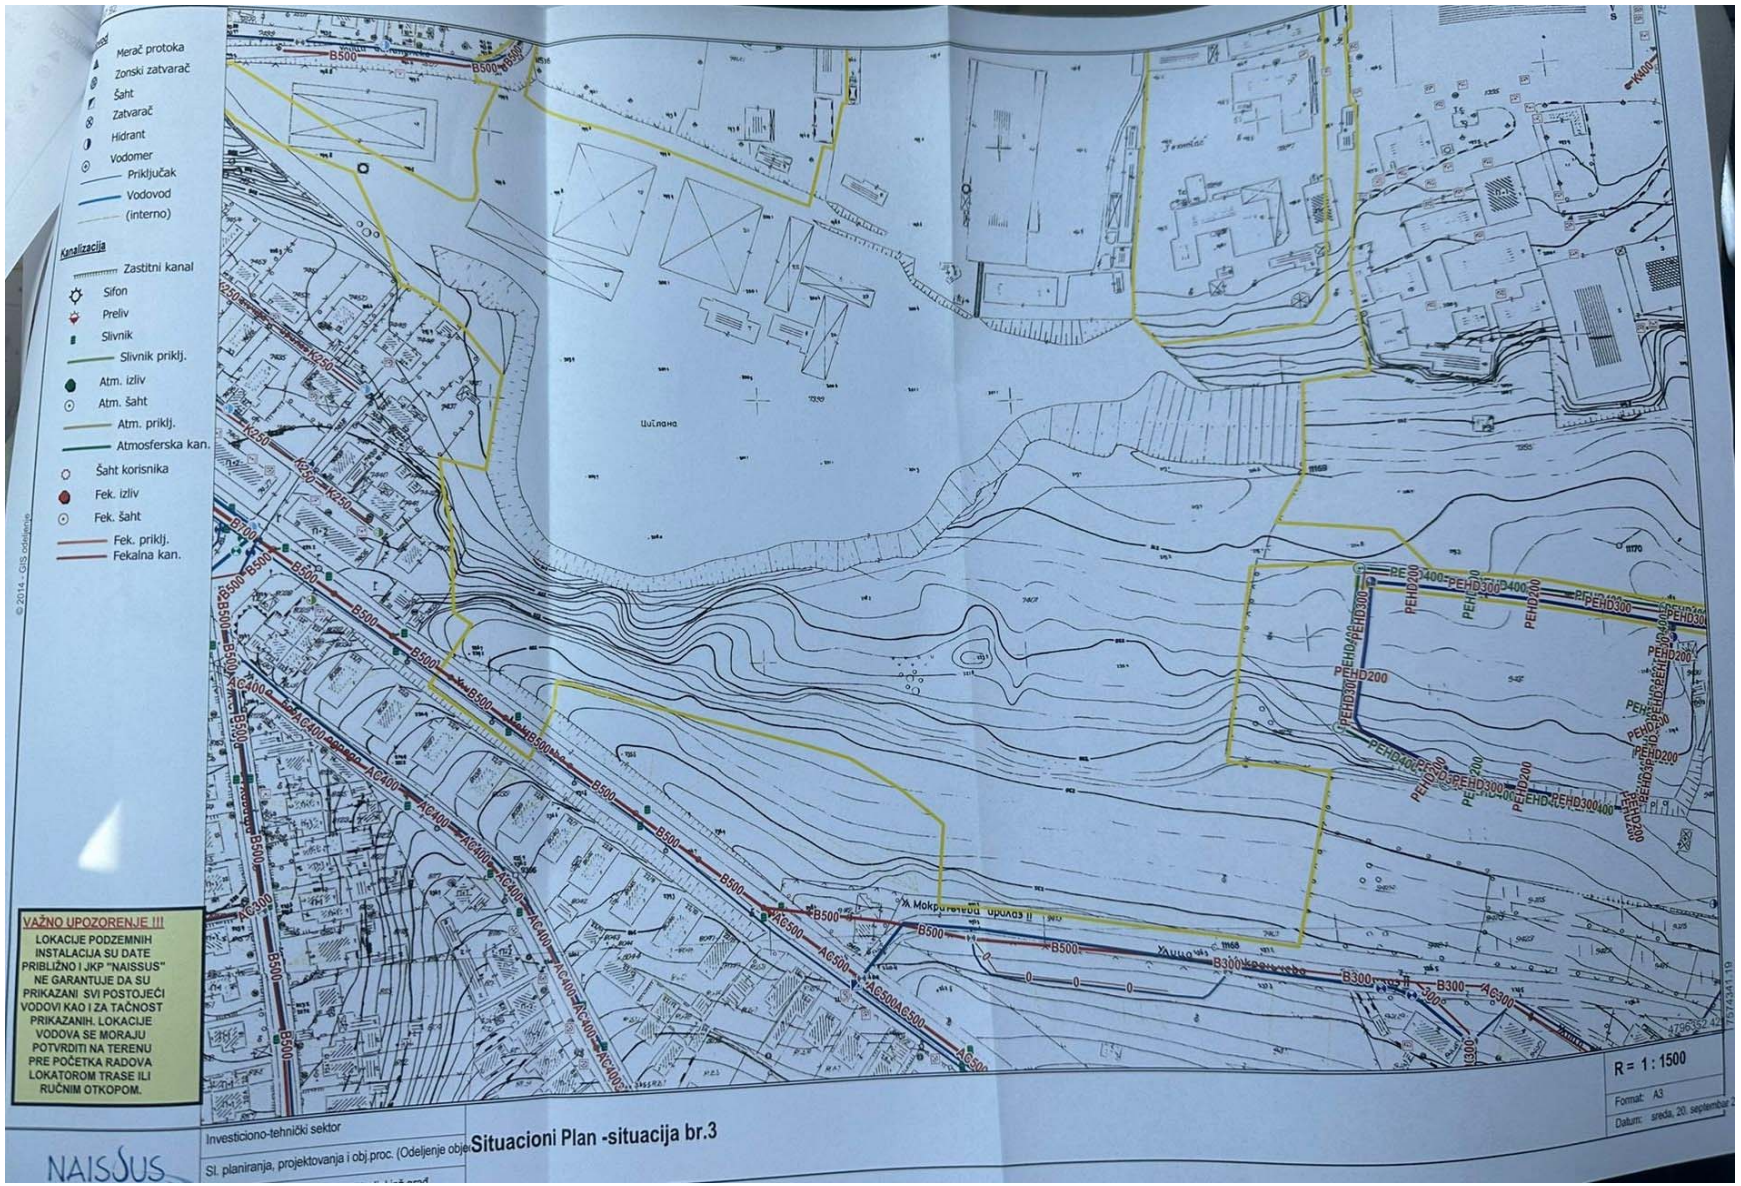
Merač protoka
Zonski zatvarač
Šaht
Zatvarač
Hidrant
Vodomer
Priključak
Vodovod
(interno)
Kanalizacija
Zastitni kanal
Sifon
Preliv
Slivnik
Slivnik priklj.
Atm. izliv
Atm. šaht
Atm. priklj.
Atmosferska kan.
Šaht korisnika
Fek. izliv
Fek. šaht
Fek. priklj.
Fekalna kan.
© 2014 - GIS odeljenje
VAŽNO UPOZORENJE !!!
LOKACIJE PODZEMNIH INSTALACIJA SU DATE PRIBLIŽNO I JKP "NAISSUS" NE GARANTUJE DA SU PRIKAZANI SVI POSTOJEĆI VODOVI KAO I ZA TAČNOST PRIKAZANIH. LOKACIJE VODOVA SE MORAJU POTVRDITI NA TERENU PRE POČETKA RADOVA LOKATOROM TRASE ILI RUČNIM OTKOPOM.
NAISSUS
Investiciono-tehnički sektor
Sl. planiranja, projektovanja i obj.proc. (Odeljenje objek
Situacioni Plan -situacija br.3
R = 1 : 1500
Format: A3
Datum: sreda, 20. septembar 2
B500
AC400
AC300
PEHD200
PEHD300
PEHD400
B300
K400
K250

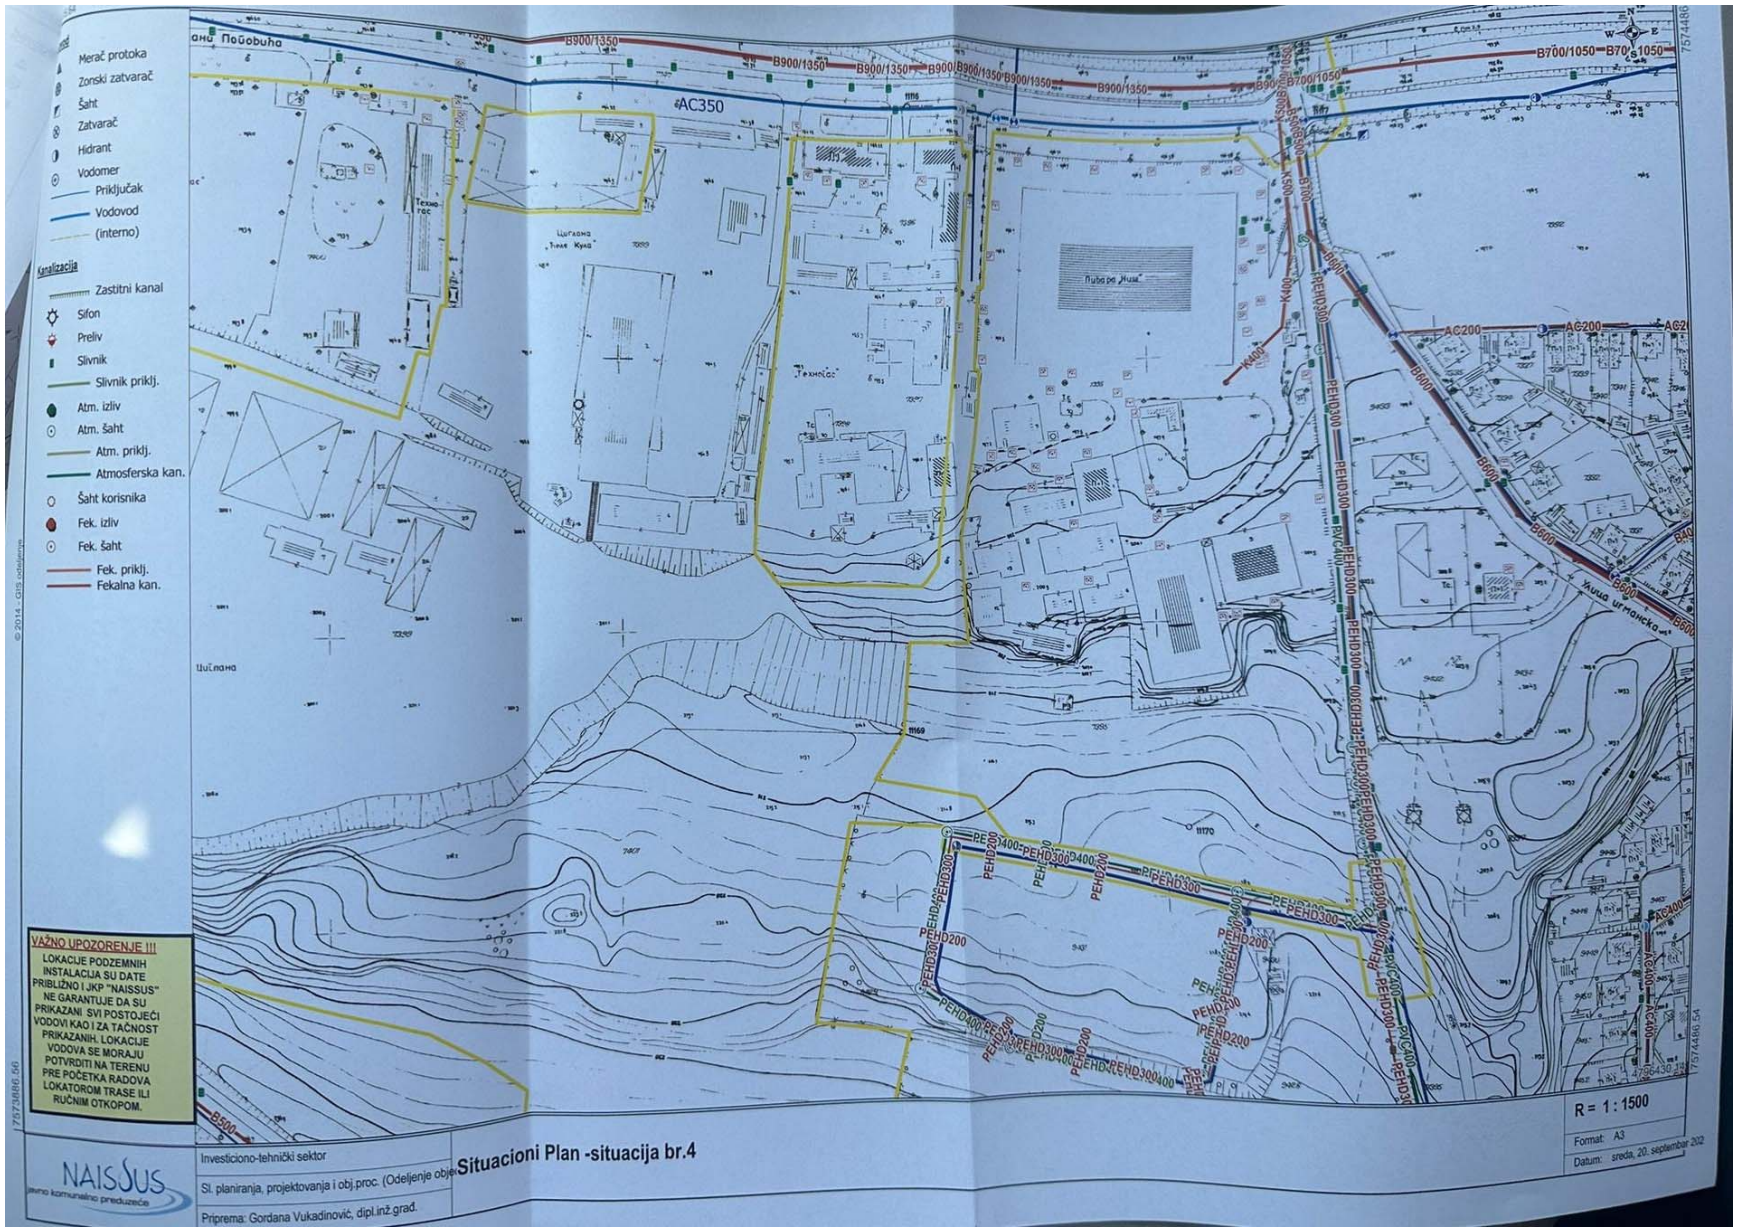
Merač protoka
Zonski zatvarač
Šaht
Zatvarač
Hidrant
Vodomer
Priključak
Vodovod
(interno)
Kanalizacija
Zastitni kanal
Sifon
Preliv
Slivnik
Slivnik priklj.
Atm. izliv
Atm. šaht
Atm. priklj.
Atmosferska kan.
Šaht korisnika
Fek. izliv
Fek. šaht
Fek. priklj.
Fekalna kan.
#AC350
B900/1350
B700/1050
AC200
PEHD300
PEHD200
PEHD400
Ulica Ugrinska
Tehnogas
Ljubre Ilić
Ulična
VAŽNO UPOZORENJE !!!
LOKACIJE PODZEMNIH INSTALACIJA SU DATE PRIBLIŽNO I JKP "NAISSUS" NE GARANTUJE DA SU PRIKAZANI SVI POSTOJEĆI VODOVI KAO I ZA TAČNOST PRIKAZANIH. LOKACIJE VODOVA SE MORAJU POTVRDITI NA TERENU PRE POČETKA RADOVA LOKATOROM TRASE ILI RUČNIM OTKOPOM.
NAISSUS
javno komunalno preduzeće
Investiciono-tehnički sektor
Sl. planiranja, projektovanja i obj.proc. (Odeljenje objek
Priprema: Gordana Vukadinović, dipl.inž.grad.
Situacioni Plan -situacija br.4
R = 1 : 1500
Format: A3
Datum: sreda, 20. septembar 202
© 2014 - GIS ostalenje

Vodovod
Merač protoka
Zonski zatvarač
Šaht
Zatvarač
Hidrant
Vodomer
Priključak
Vodovod
(interno)
Kanalizacija
Zastitni kanal
Sifon
Preliv
Slivnik
Slivnik priklj.
Atm. izliv
Atm. šaht
Atm. priklj.
Atmosferska kan.
Šaht korisnika
Fek. izliv
Fek. šaht
Fek. priklj.
Fekalna kan.
© 2014 - GIS odeljenje
VAŽNO UPOZORENJE !!!
LOKACIJE PODZEMNIH INSTALACIJA SU DATE PRIBLIŽNO I JKP "NAISSUS" NE GARANTUJE DA SU PRIKAZANI SVI POSTOJEĆI VODOVI KAO I ZA TAČNOST PRIKAZANIH. LOKACIJE VODOVA SE MORAJU POTVRDITI NA TERENU PRE POČETKA RADOVA LOKATOROM TRASE ILI RUČNIM OTKOPOM.
Југословенске железнице
Пивара „Ниш"
„Технограс"
Циглана „Ћеле Кула"
R = 1 : 1000
Format: A3
Investiciono-tehnički sektor

Merač protoka
Zonski zatvarač
Šaht
Zatvarač
Hidrant
Vodomer
Priključak
Vodovod
(interno)
Kanalizacija
Zaštitni kanal
Sifon
Preliv
Slivnik
Slivnik priklj.
Atm. izliv
Atm. šaht
Atm. priklj.
Atmosferska kan.
Šaht korisnika
Fek. izliv
Fek. šaht
Fek. priklj.
Fekalna kan.
Парк „Чаир"
Дечји вртић „Даница Николић Лепа"
Игралиште „ФК железничар"
Улица Душана Пајовића
„Техногас"
Технo-гас
PEHD300
PEHD1000
B500
B600
B900/1350
AC350
AC100
AC200
PE25
KT 193.06
KD 190.56
KT 193.84
KD 190.57
KT 193.46
KD 190.72
KT 193.99
KD 192.32
KT 194.16
KD 192.61
KT 194.89
KD 193.14
KT 193.70
KD 191.50
KT 192.82
KD 190.61
KT 192.38
KD 190.88
KT 192.41
KD 190.89
KT 192.65
KD 193.09
KD 191.08
KT 192.21
KD 190.26
KT 192.37
KD 190.49
KT 192.44
KD 190.74
KT 192.09
KD 190.71
KT 192.03
KD 190.38
KT 192.18
KD 190.78
KT 192.19
KD 190.59
KT 193.99
KD 190.78
KT 193.59
KD 190.84
KT 191.93
KD 190.55
KD 190.75
KT 192.08
KD 190.14
KT 193.79
KD 190.03
KD 191.31
KT 0.00
KD 0.00
POZORENJE !!!
E PODZEMNIH
CIJA SU DATE
I JKP "NAISSUS"
NTUJE DA SU
SVI POSTOJEĆI
I ZA TAČNOST
H. LOKACIJE
SE MORAJU
NA TERENU
KA RADOVA
M TRASE ILI
TKOPOM.
Investiciono-tehnički sektor
Sl. planiranja, projektovanja i obj.proc. (Odeljenje objek
Situacioni Plan -situacija br.6
R = 1 : 1000
Format: A3
Datum: sreda, 20. septembar 202
4796737.47

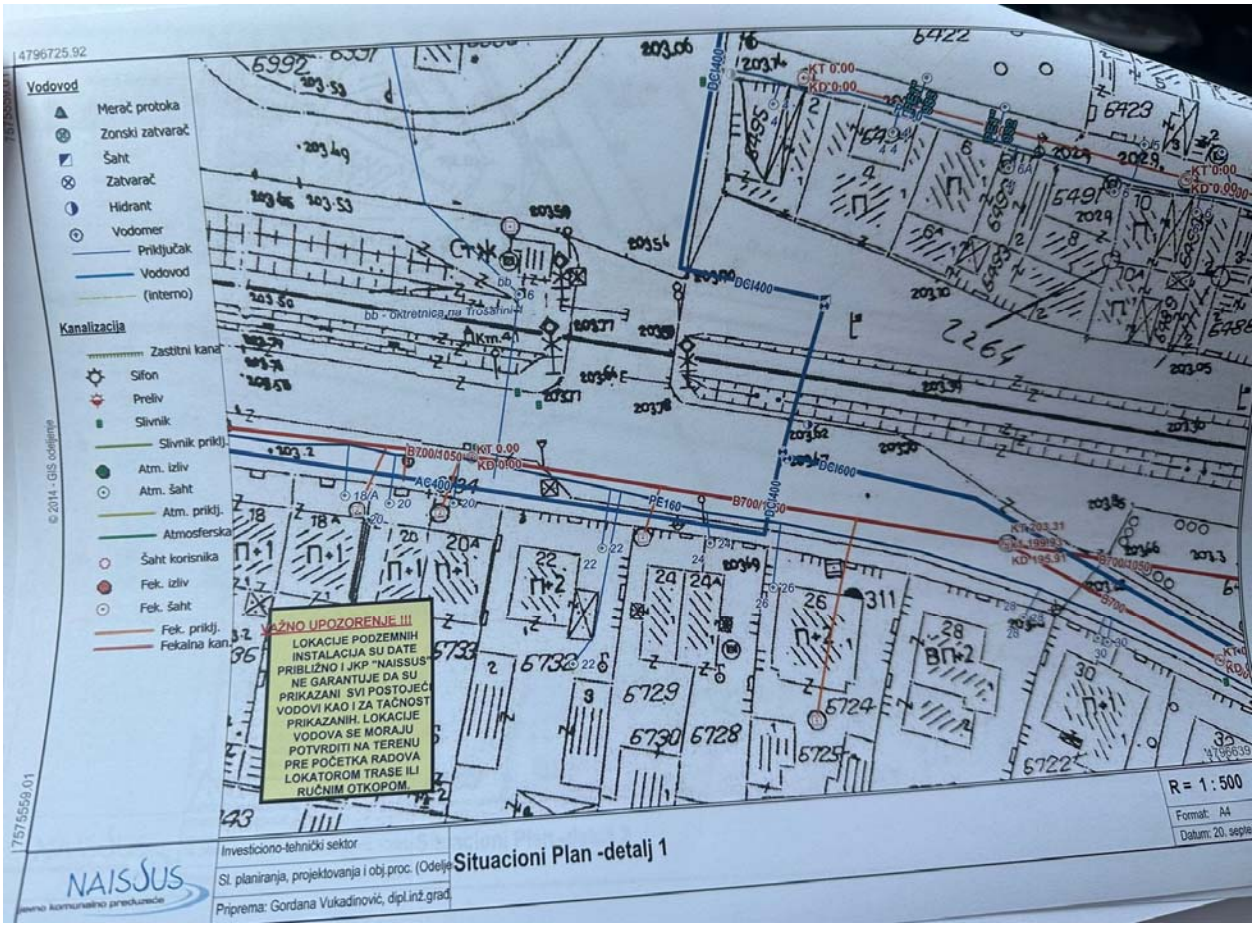
Vodovod
Merač protoka
Zonski zatvarač
Šaht
Zatvarač
Hidrant
Vodomer
Priključak
Vodovod
(interno)
Kanalizacija
Zastitni kana
Sifon
Preliv
Slivnik
Slivnik priklj.
Atm. izliv
Atm. šaht
Atm. priklj.
Atmosferska
Šaht korisnika
Fek. izliv
Fek. šaht
Fek. priklj.
Fekalna kan.
VAŽNO UPOZORENJE !!!
LOKACIJE PODZEMNIH INSTALACIJA SU DATE PRIBLIŽNO I JKP "NAISSUS" NE GARANTUJE DA SU PRIKAZANI SVI POSTOJEĆI VODOVI KAO I ZA TAČNOST PRIKAZANIH. LOKACIJE VODOVA SE MORAJU POTVRDITI NA TERENU PRE POČETKA RADOVA LOKATOROM TRASE ILI RUČNIM OTKOPOM.
Situacioni Plan -detalj 1
R = 1 : 500
Format: A4
NAISSUS

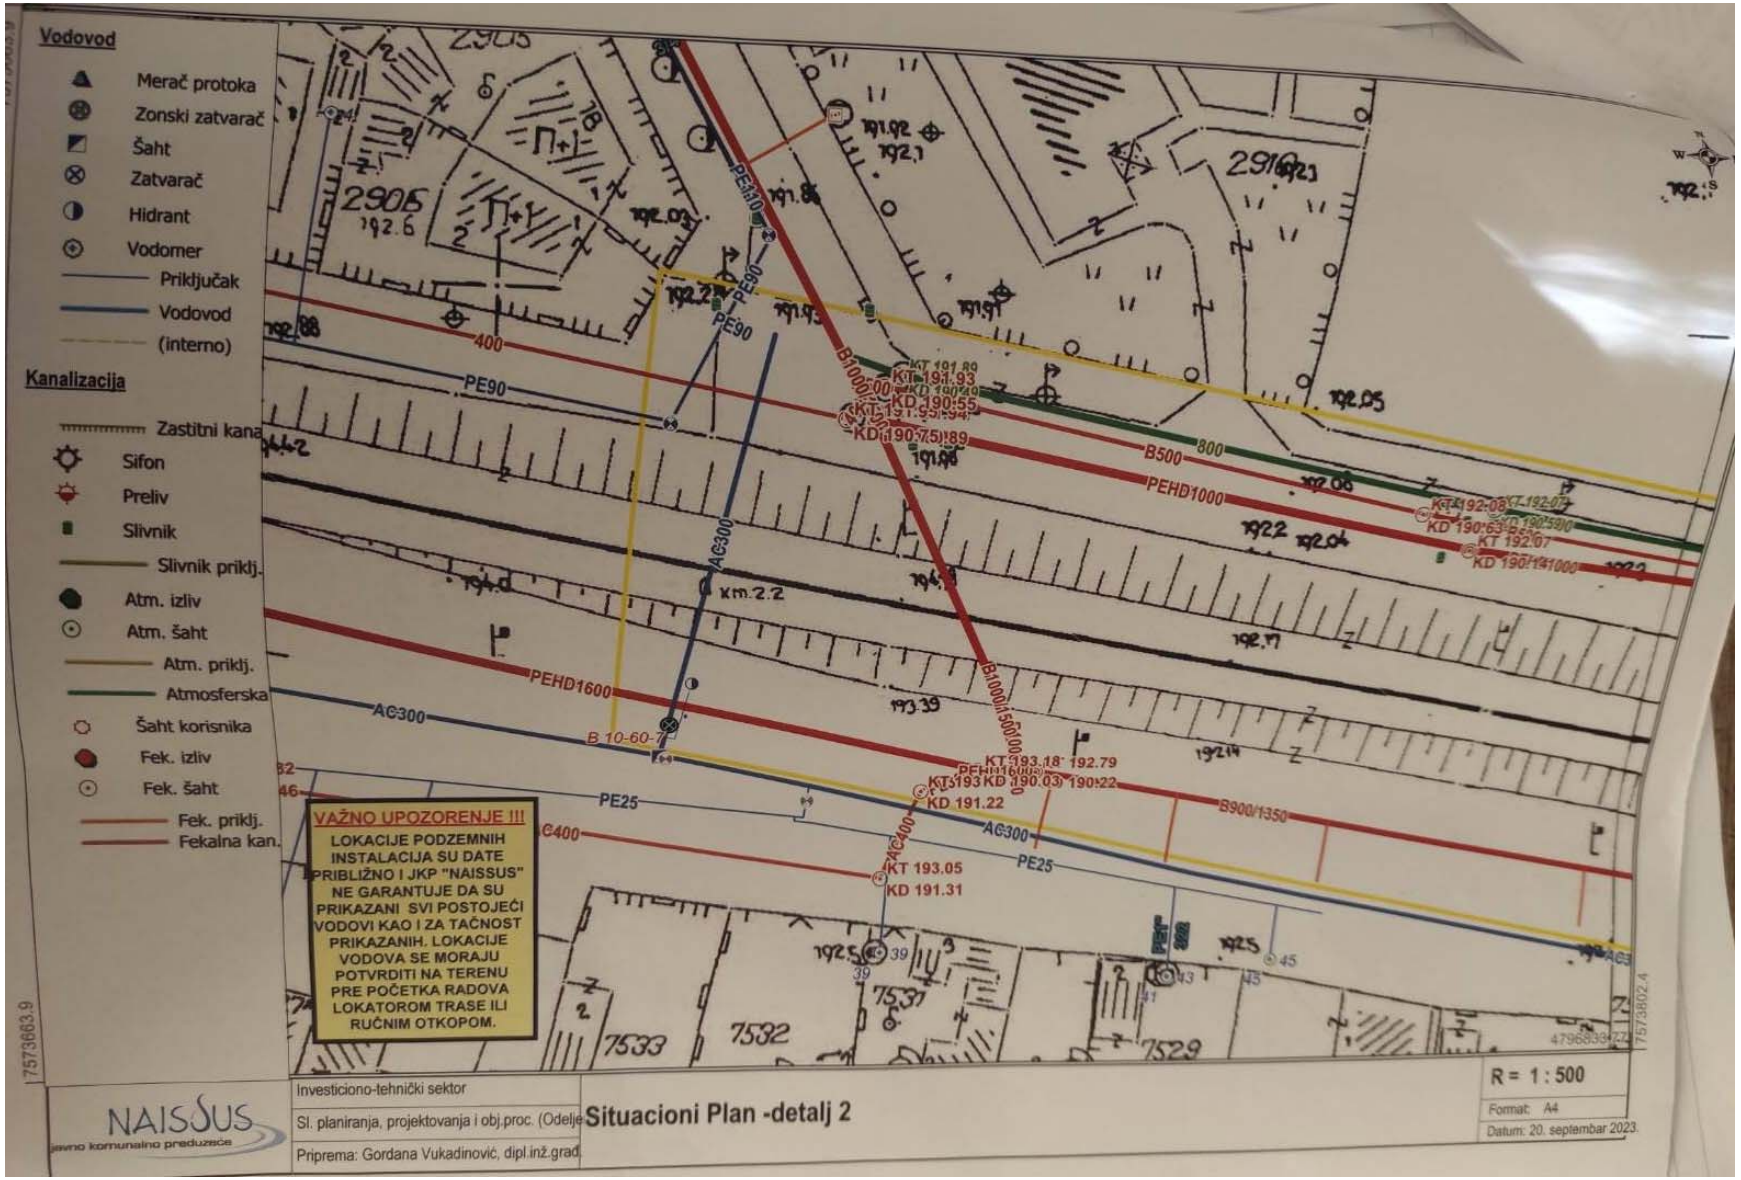
Vodovod
Merač protoka
Zonski zatvarač
Šaht
Zatvarač
Hidrant
Vodomer
Priključak
Vodovod
(interno)
Kanalizacija
Zastitni kana
Sifon
Preliv
Slivnik
Slivnik priklj.
Atm. izliv
Atm. šaht
Atm. priklj.
Atmosferska
Šaht korisnika
Fek. izliv
Fek. šaht
Fek. priklj.
Fekalna kan.
VAŽNO UPOZORENJE !!!
LOKACIJE PODZEMNIH INSTALACIJA SU DATE PRIBLIŽNO I JKP "NAISSUS" NE GARANTUJE DA SU PRIKAZANI SVI POSTOJEĆI VODOVI KAO I ZA TAČNOST PRIKAZANIH. LOKACIJE VODOVA SE MORAJU POTVRDITI NA TERENU PRE POČETKA RADOVA LOKATOROM TRASE ILI RUČNIM OTKOPOM.
NAISSUS
javno komunalno preduzeće
Investiciono-tehnički sektor
Sl. planiranja, projektovanja i obj.proc. (Odelje
Priprema: Gordana Vukadinović, dipl.inž.grad.
Situacioni Plan -detalj 2
R = 1 : 500
Format: A4
Datum: 20. septembar 2023.