

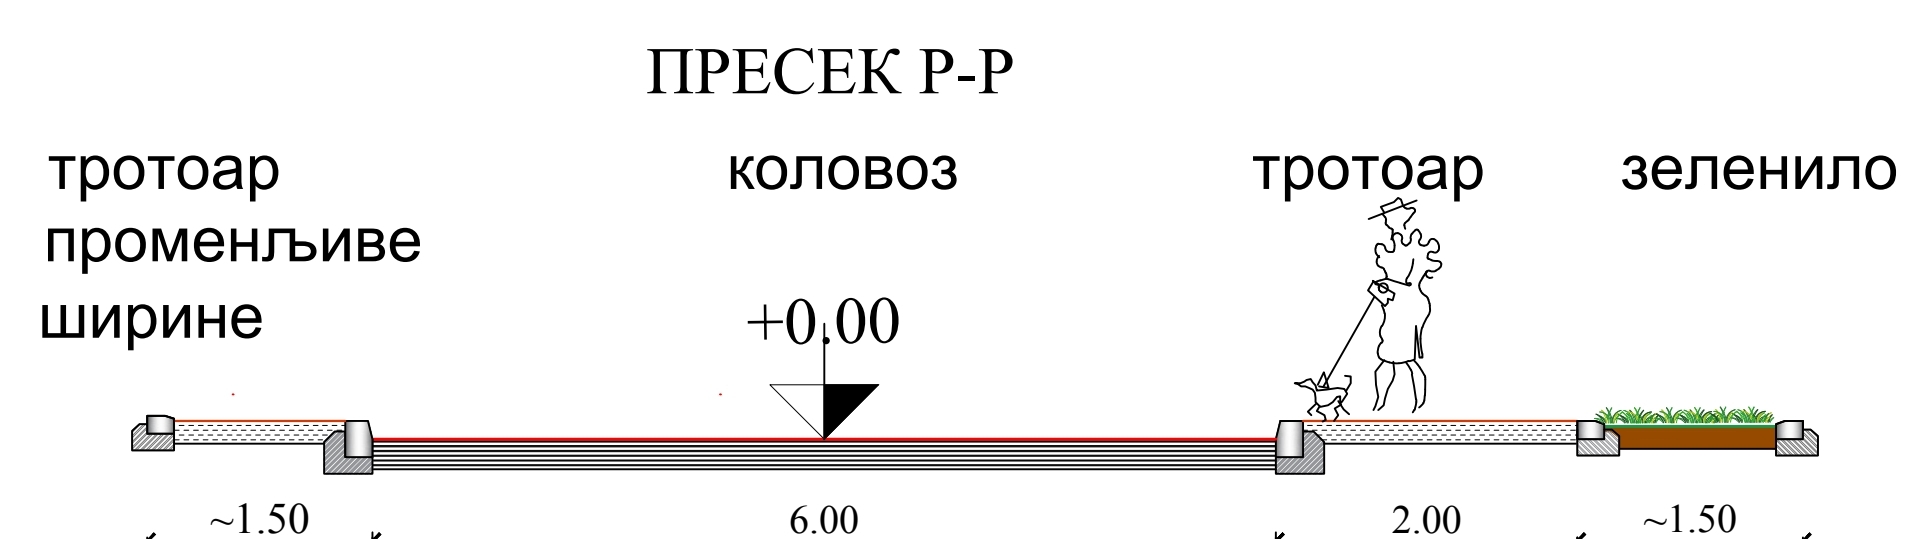
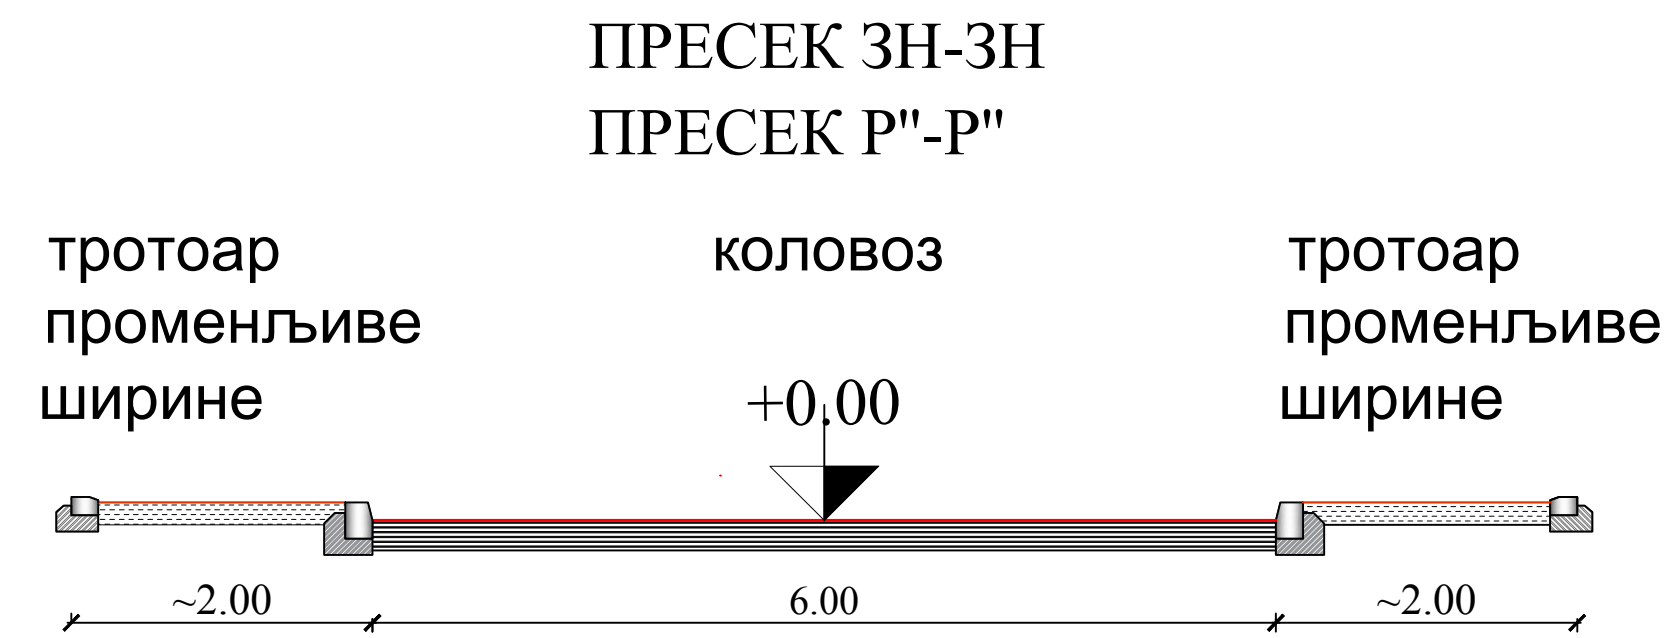
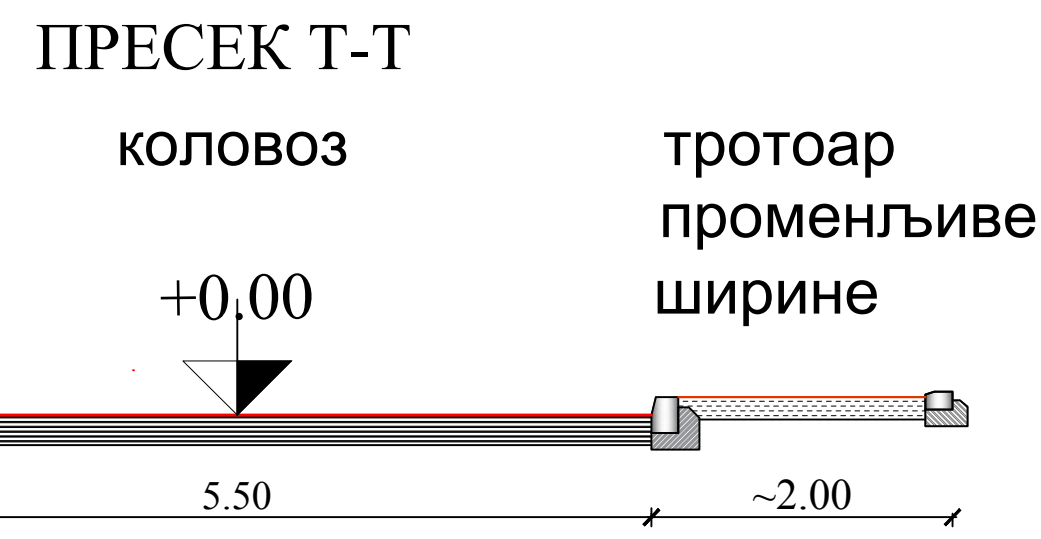
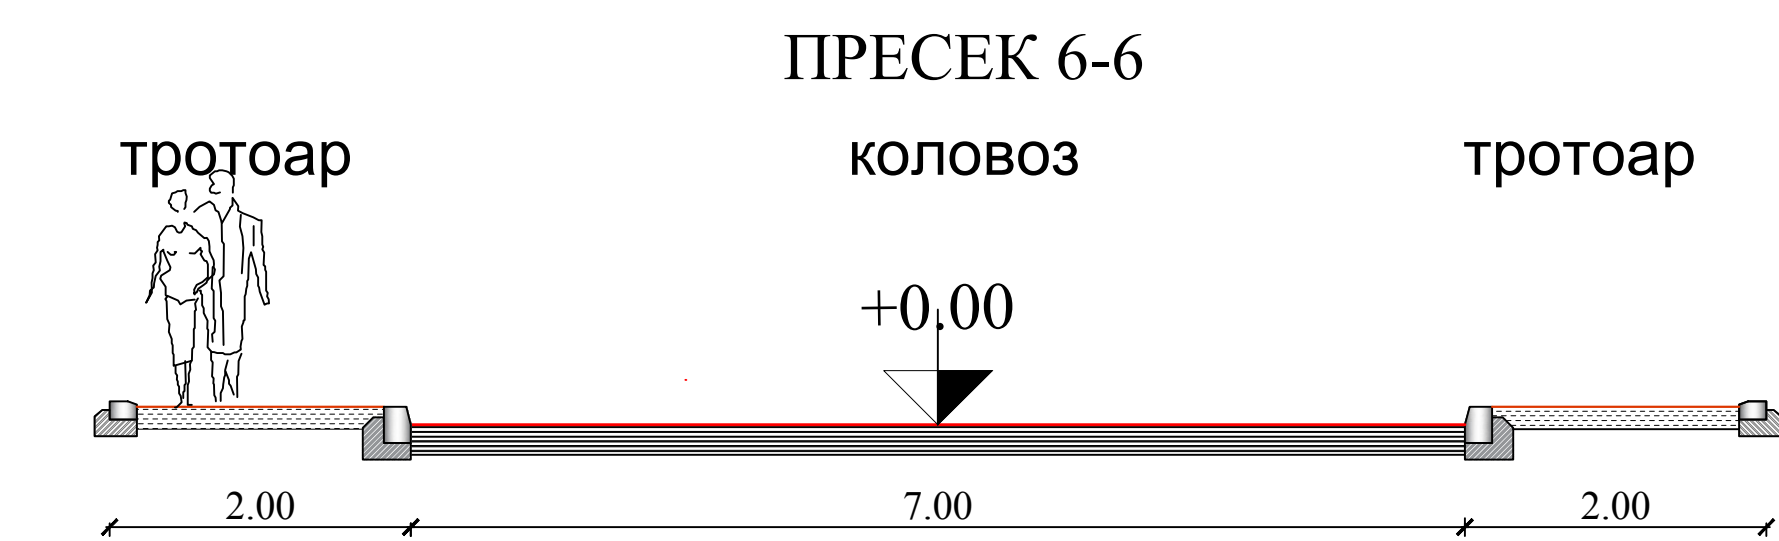
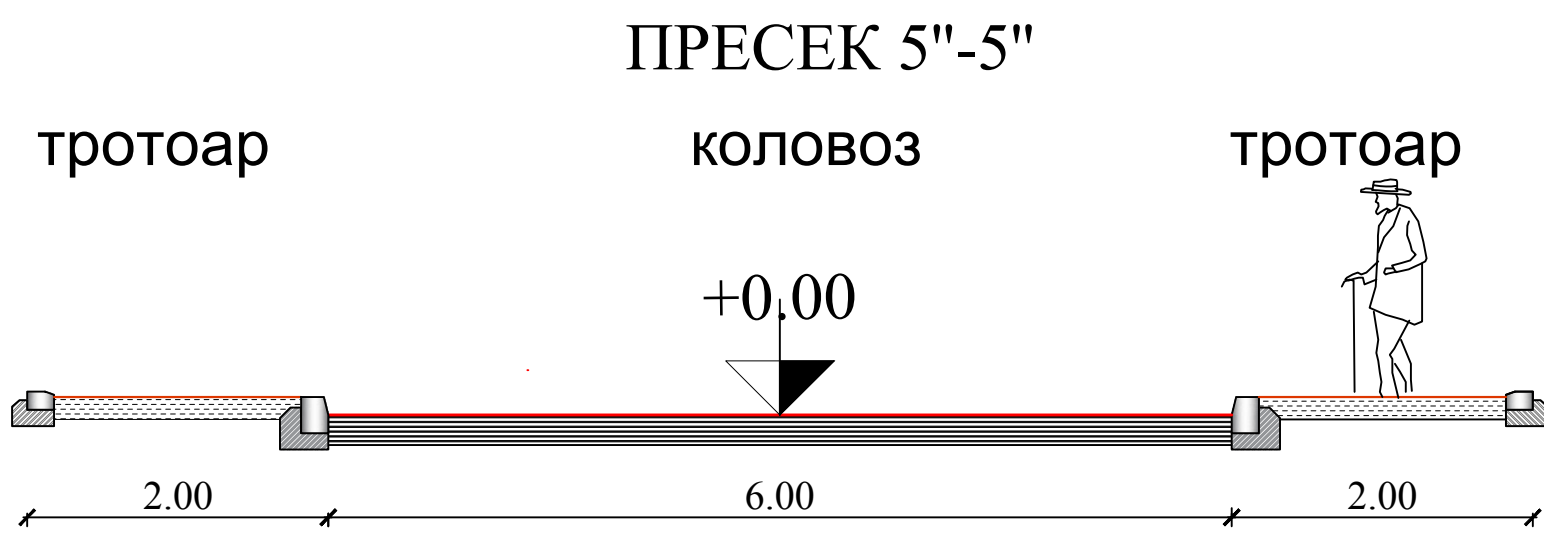
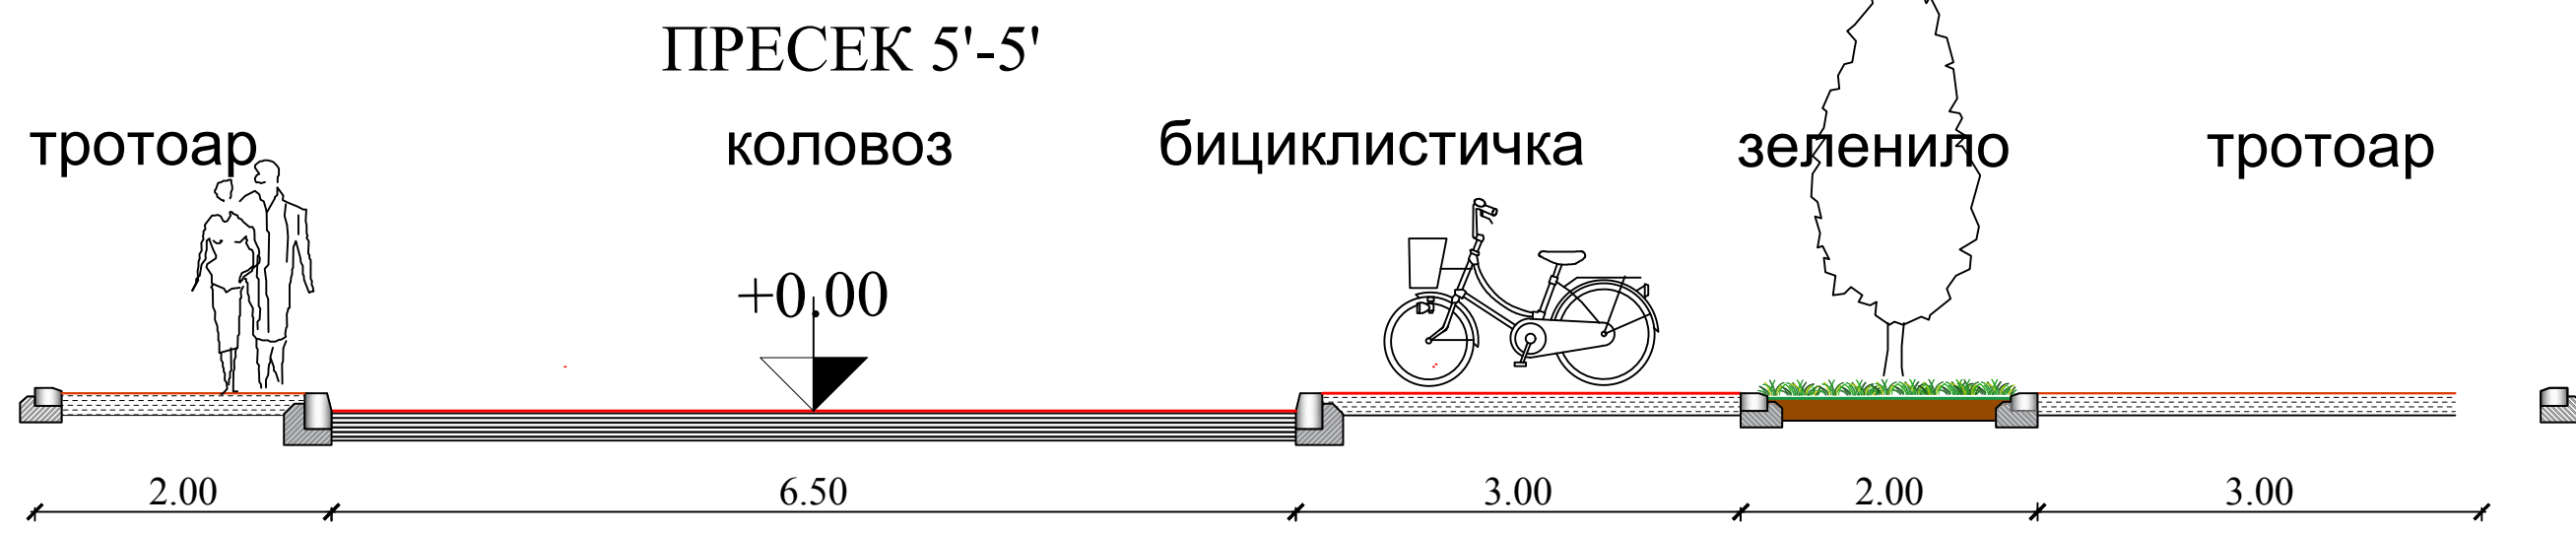
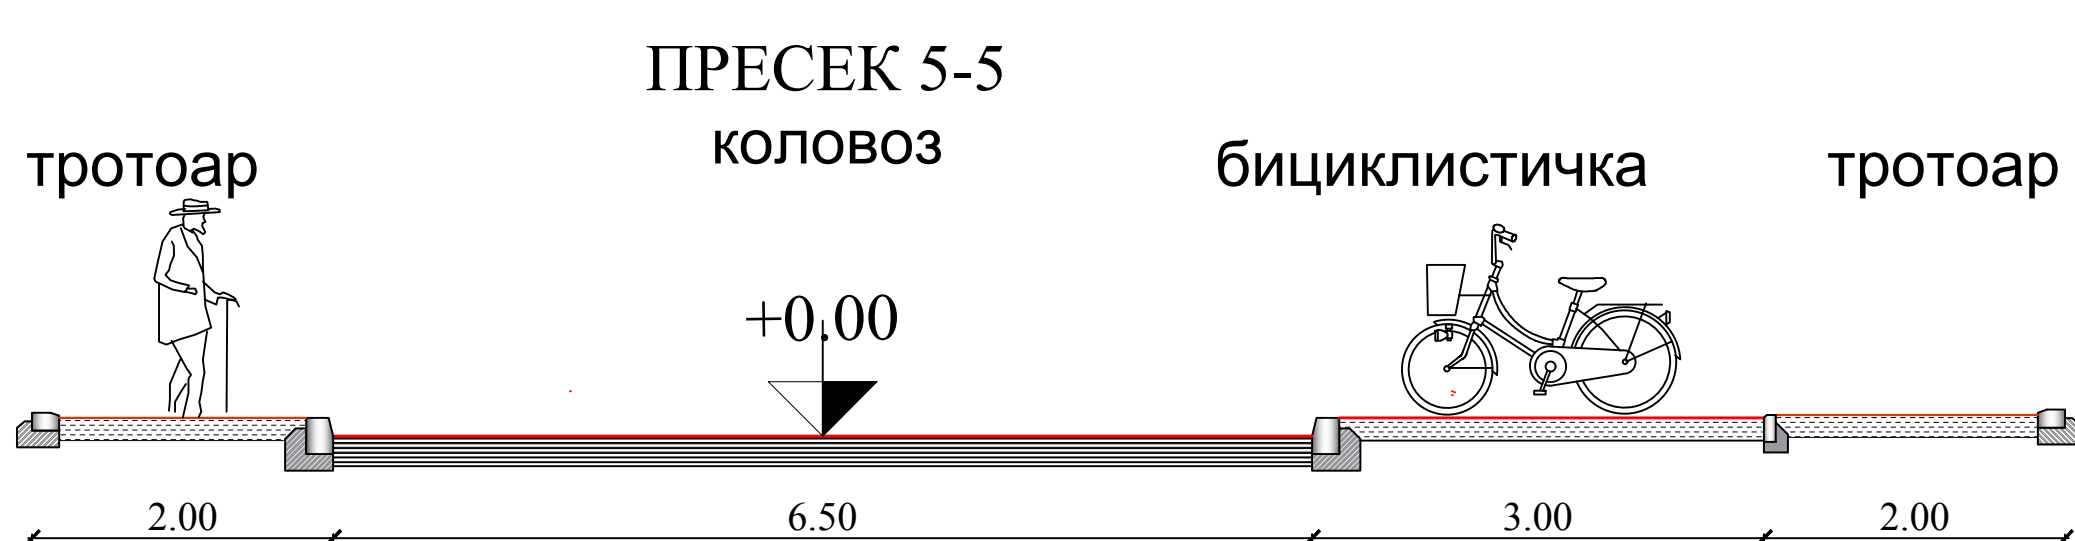
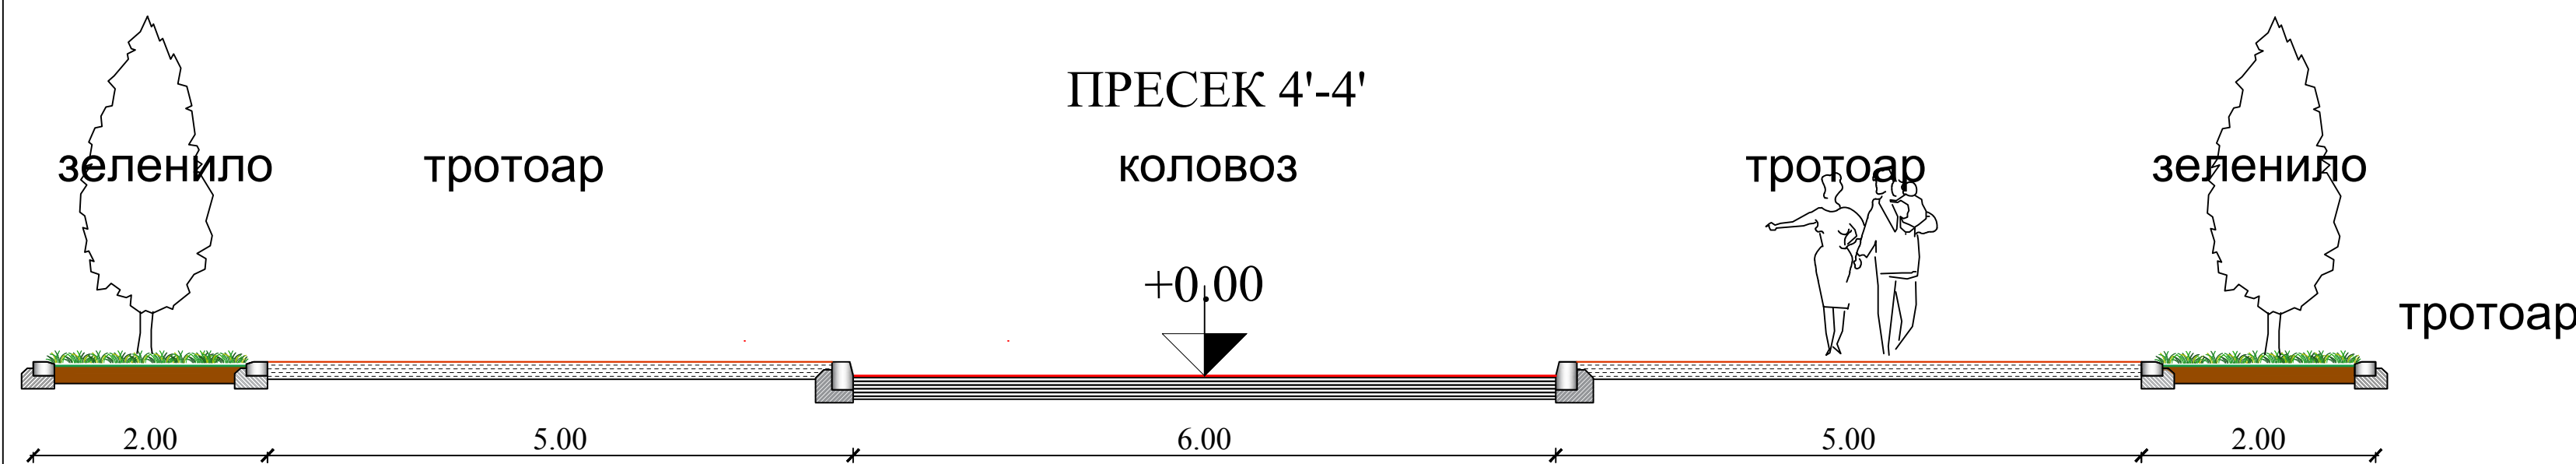
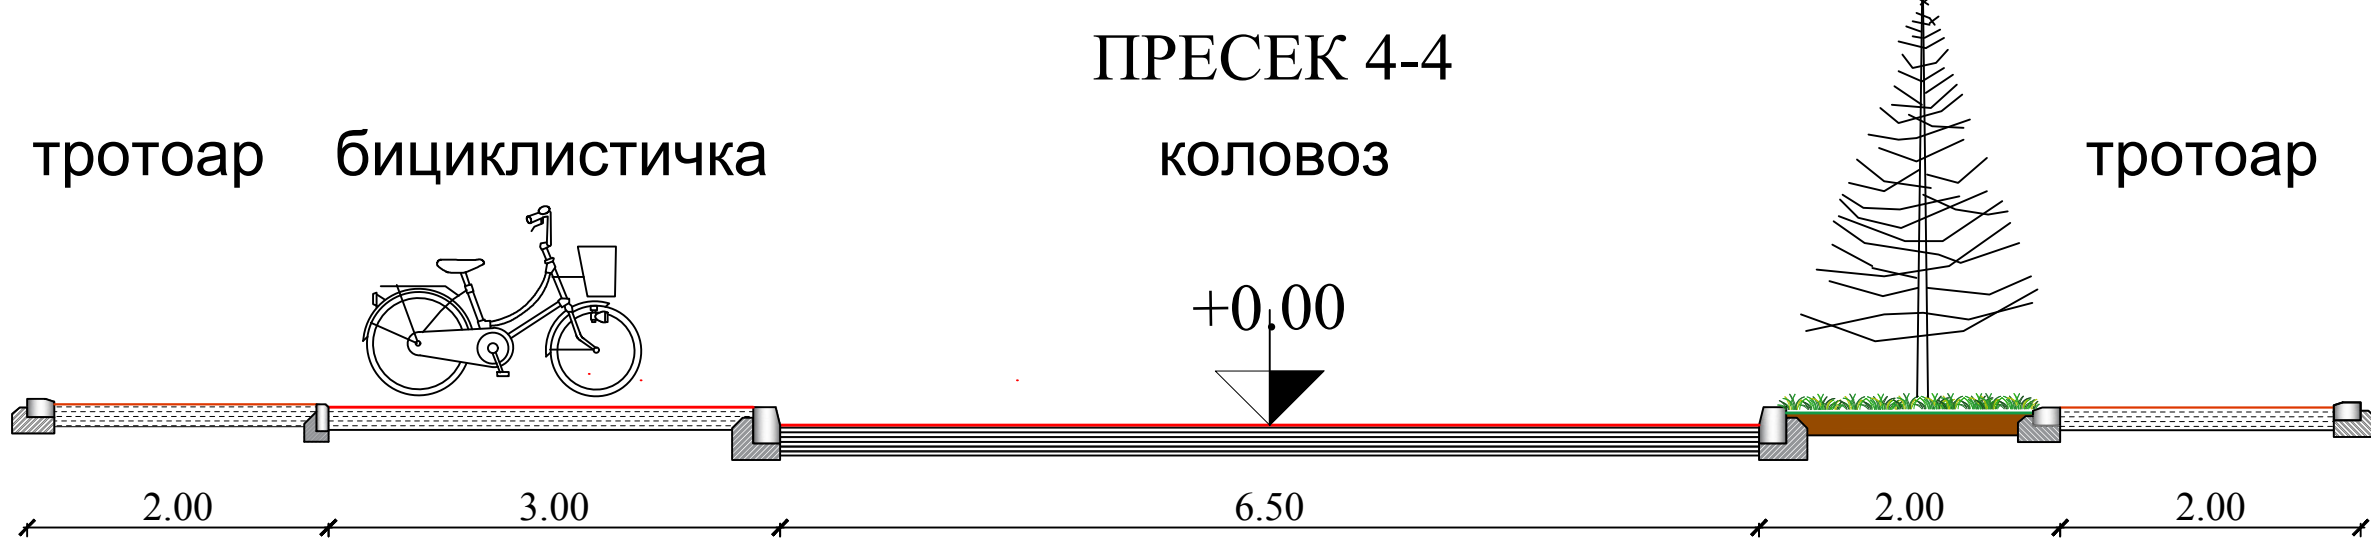


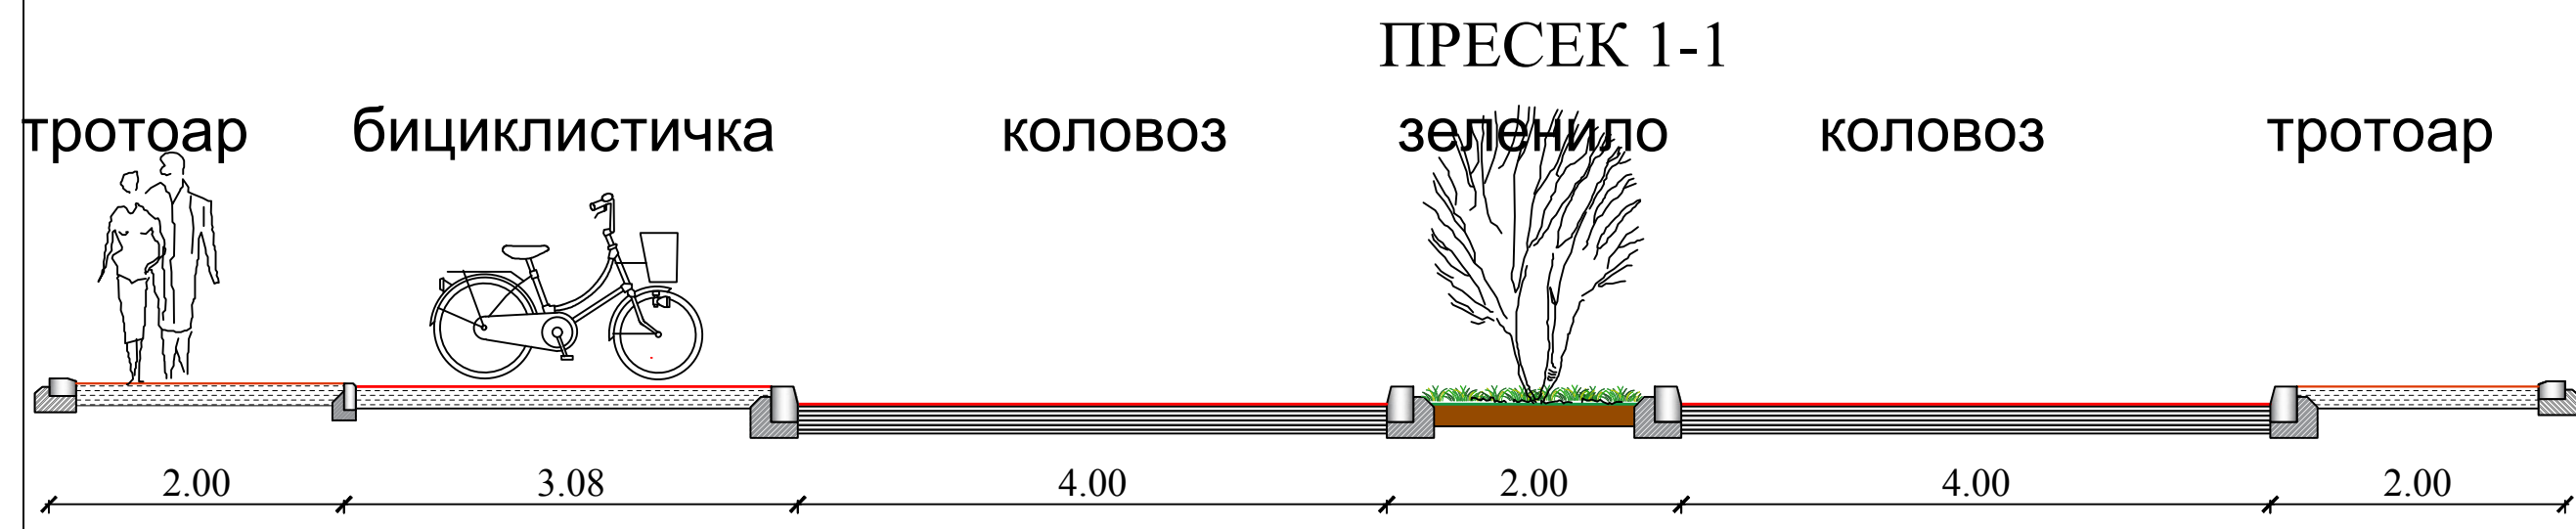

ГРАД НИШ
СКУПШТИНА ГРАДА НИША

ПЛАН ДЕТАЉНЕ РЕГУЛАЦИЈЕ
ЗОНЕ МЕШОВИТЕ НАМЕНЕ НА ПОДРУЧЈУ
ИЗМЕЂУ УЛИЦА ВОЈВОДЕ ПУТНИКА,
ЗМАЈА ОД НОЋАЈА И СТЕВАНА СРЕМЦА

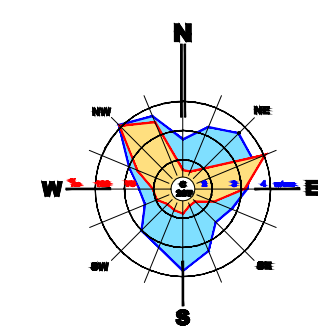

Шифра	17 - ПДР - 23
Датум	2023. 4.2.
Лист	

ЕЛАБОРАТ ПЛАН ДЕТАЉНЕ РЕГУЛАЦИЈЕ ЗОНЕ МЕШОВИТЕ НАМЕНЕ НА ПОДРУЧЈУ ИЗМЕЂУ УЛИЦА ВОЈВОДЕ ПУТНИКА, ЗМАЈА ОД НОЋАЈА И СТЕВАНА СРЕМЦА	Одговорни урбанисти: Марија Јовић, дипл.инж.грађ. Милан Глишић, дипл.инж.саобраћаја	в.д. Директор, Иван Груишић, дипл.инж.грађ. Директор, Иван Костић, дипл.инж.арх. ТЕКНИГ ДОО НИШ
ПРИЛОГ НОРМАЛНИ ПРОФИЛИ ЈАВНИХ САОБРАЋАЈНИЦА	Размера: 1:50	