



РЕПУБЛИКА СРБИЈА
ГРАД НИШ
ГРАДСКА УПРАВА ЗА ГРАЂЕВИНАРСТВО
Број: 353-1181/2023-06
Ниш, 21.07.2023. година

PROJEKCIJA
BEOGRAD
12 RATA PAVLOVICIA

21.07.2023
JK
ЈАВНО ПРЕДУЗЕЋЕ ЗАВОД
ЗА УРБАНИЗАМ НИШ

Примљено: 21.07.2023

| Сектор | Број | Прилог |
|--------|--------|--------|
| | 1857/1 | |

ЈП ЗАВОД ЗА УРБАНИЗАМ НИШ

Ниш, ул. 7. јули бр.6

Предмет: Достава примедбе на нацрт Трећих измена и допуна Плана генералне регулације подручја Градске општине Пантелеј – друга фаза у току јавног увида

У прилогу дописа достављамо вам фотокопију примедбе на нацрт Трећих измена и допуна Плана генералне регулације подручја Градске општине Пантелеј – друга фаза, коју је Градска управа за грађевинарство примила у току трајања јавног увида у нацрт наведеног планског документа, и то:

| Р.бр. | Подносилац: | Датум подношења: |
|-------|--|-------------------|
| 1. | Добросав Раденковић Ратка Павловића 118, Доња Врежина (353-1181/2023-06) | 20.07.2023.године |

Обрадила:
Сузана Миљуш, дипл.инж.арх.

Suzana Miljus

Шеф одсека:
Невена Грубић, дипл.инж.арх.

Nevena Grubic



НАЧЕЛНИК УПРАВЕ

Горан Здравкивић, дипл.инж.грађ.



Република Србија
ГРАД НИШ
 ГРАДСКА УПРАВА ЗА
 ГРАЂЕВИНАРСТВО

Градска управа за Грађевинарство
 Генерала Транијеа бр. 10, Ниш

ЈАВНО ПРЕДУЗЕЋЕ ЗАВОД
 ЗА УРБАНИЗАМ НИШ

| | | | |
|-----------------------|---------|-------|-------|
| ПРИМЉЕНО: 20 JUL 2023 | | | |
| Орг. јед. | Број | Закл. | Позн. |
| 06 | 353 / 1 | 4 | - |

| | | |
|-------------------------|--------|--------|
| Примљено: 21. 07. 2023. | | |
| Сектор | Број | Прилог |
| | 1857/2 | |

1181

ПРЕДМЕТ: Примедба

Молимо да се трећим изменама и допунама плана генералне регулације подручја
 градске општине Пантелеј Друга фаза
 сагледа фактичко стање и регулационом линијом испоштује положај наше ограде у јужном
 делу кп.бр.2094 КО Доња Врежина.

Подносилац захтева:
 Добросав Раденковић
 Ратка Павловића 118, Доња Врежина
 тел.065/60-60-505

Раденковић

Прилог: Скица фактичког стања

СКИЦА ФАКТИЧКОГ СТАЊА

К.П. БР. 2094


Р.СРБИЈА

Град Ниш

Д.Л. бр. 1

797
900

797
900

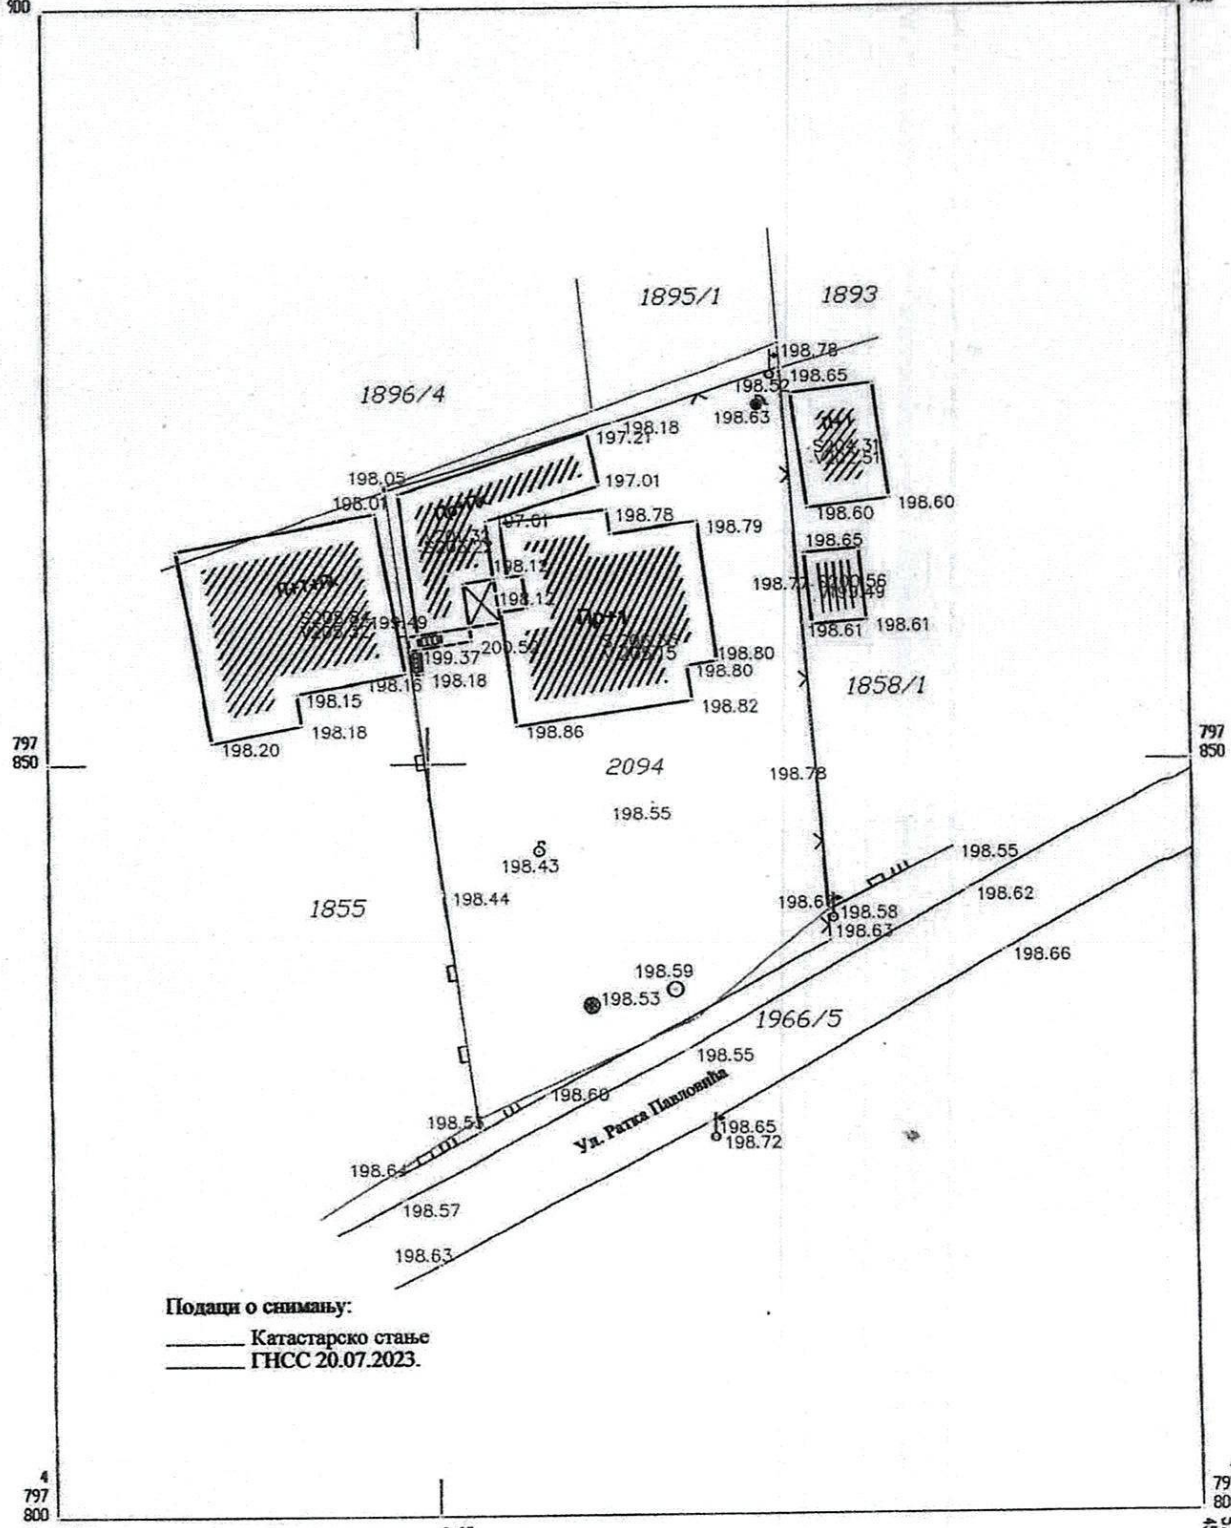

797
850

797
850

797
800

797
800

577
375

577
400

577
470

Подаци о снимању:

- Катастарско стање
- ГНСС 20.07.2023.

Катастарске општине и везе листова

Г.О. Пантелеј

К.О. Доња Врежина

РАЗМЕРА 1:500

Катастарско-топографски план израдио:
"ГЕО СИСТЕМ ПЛУС" д.о.о. Ниш

