



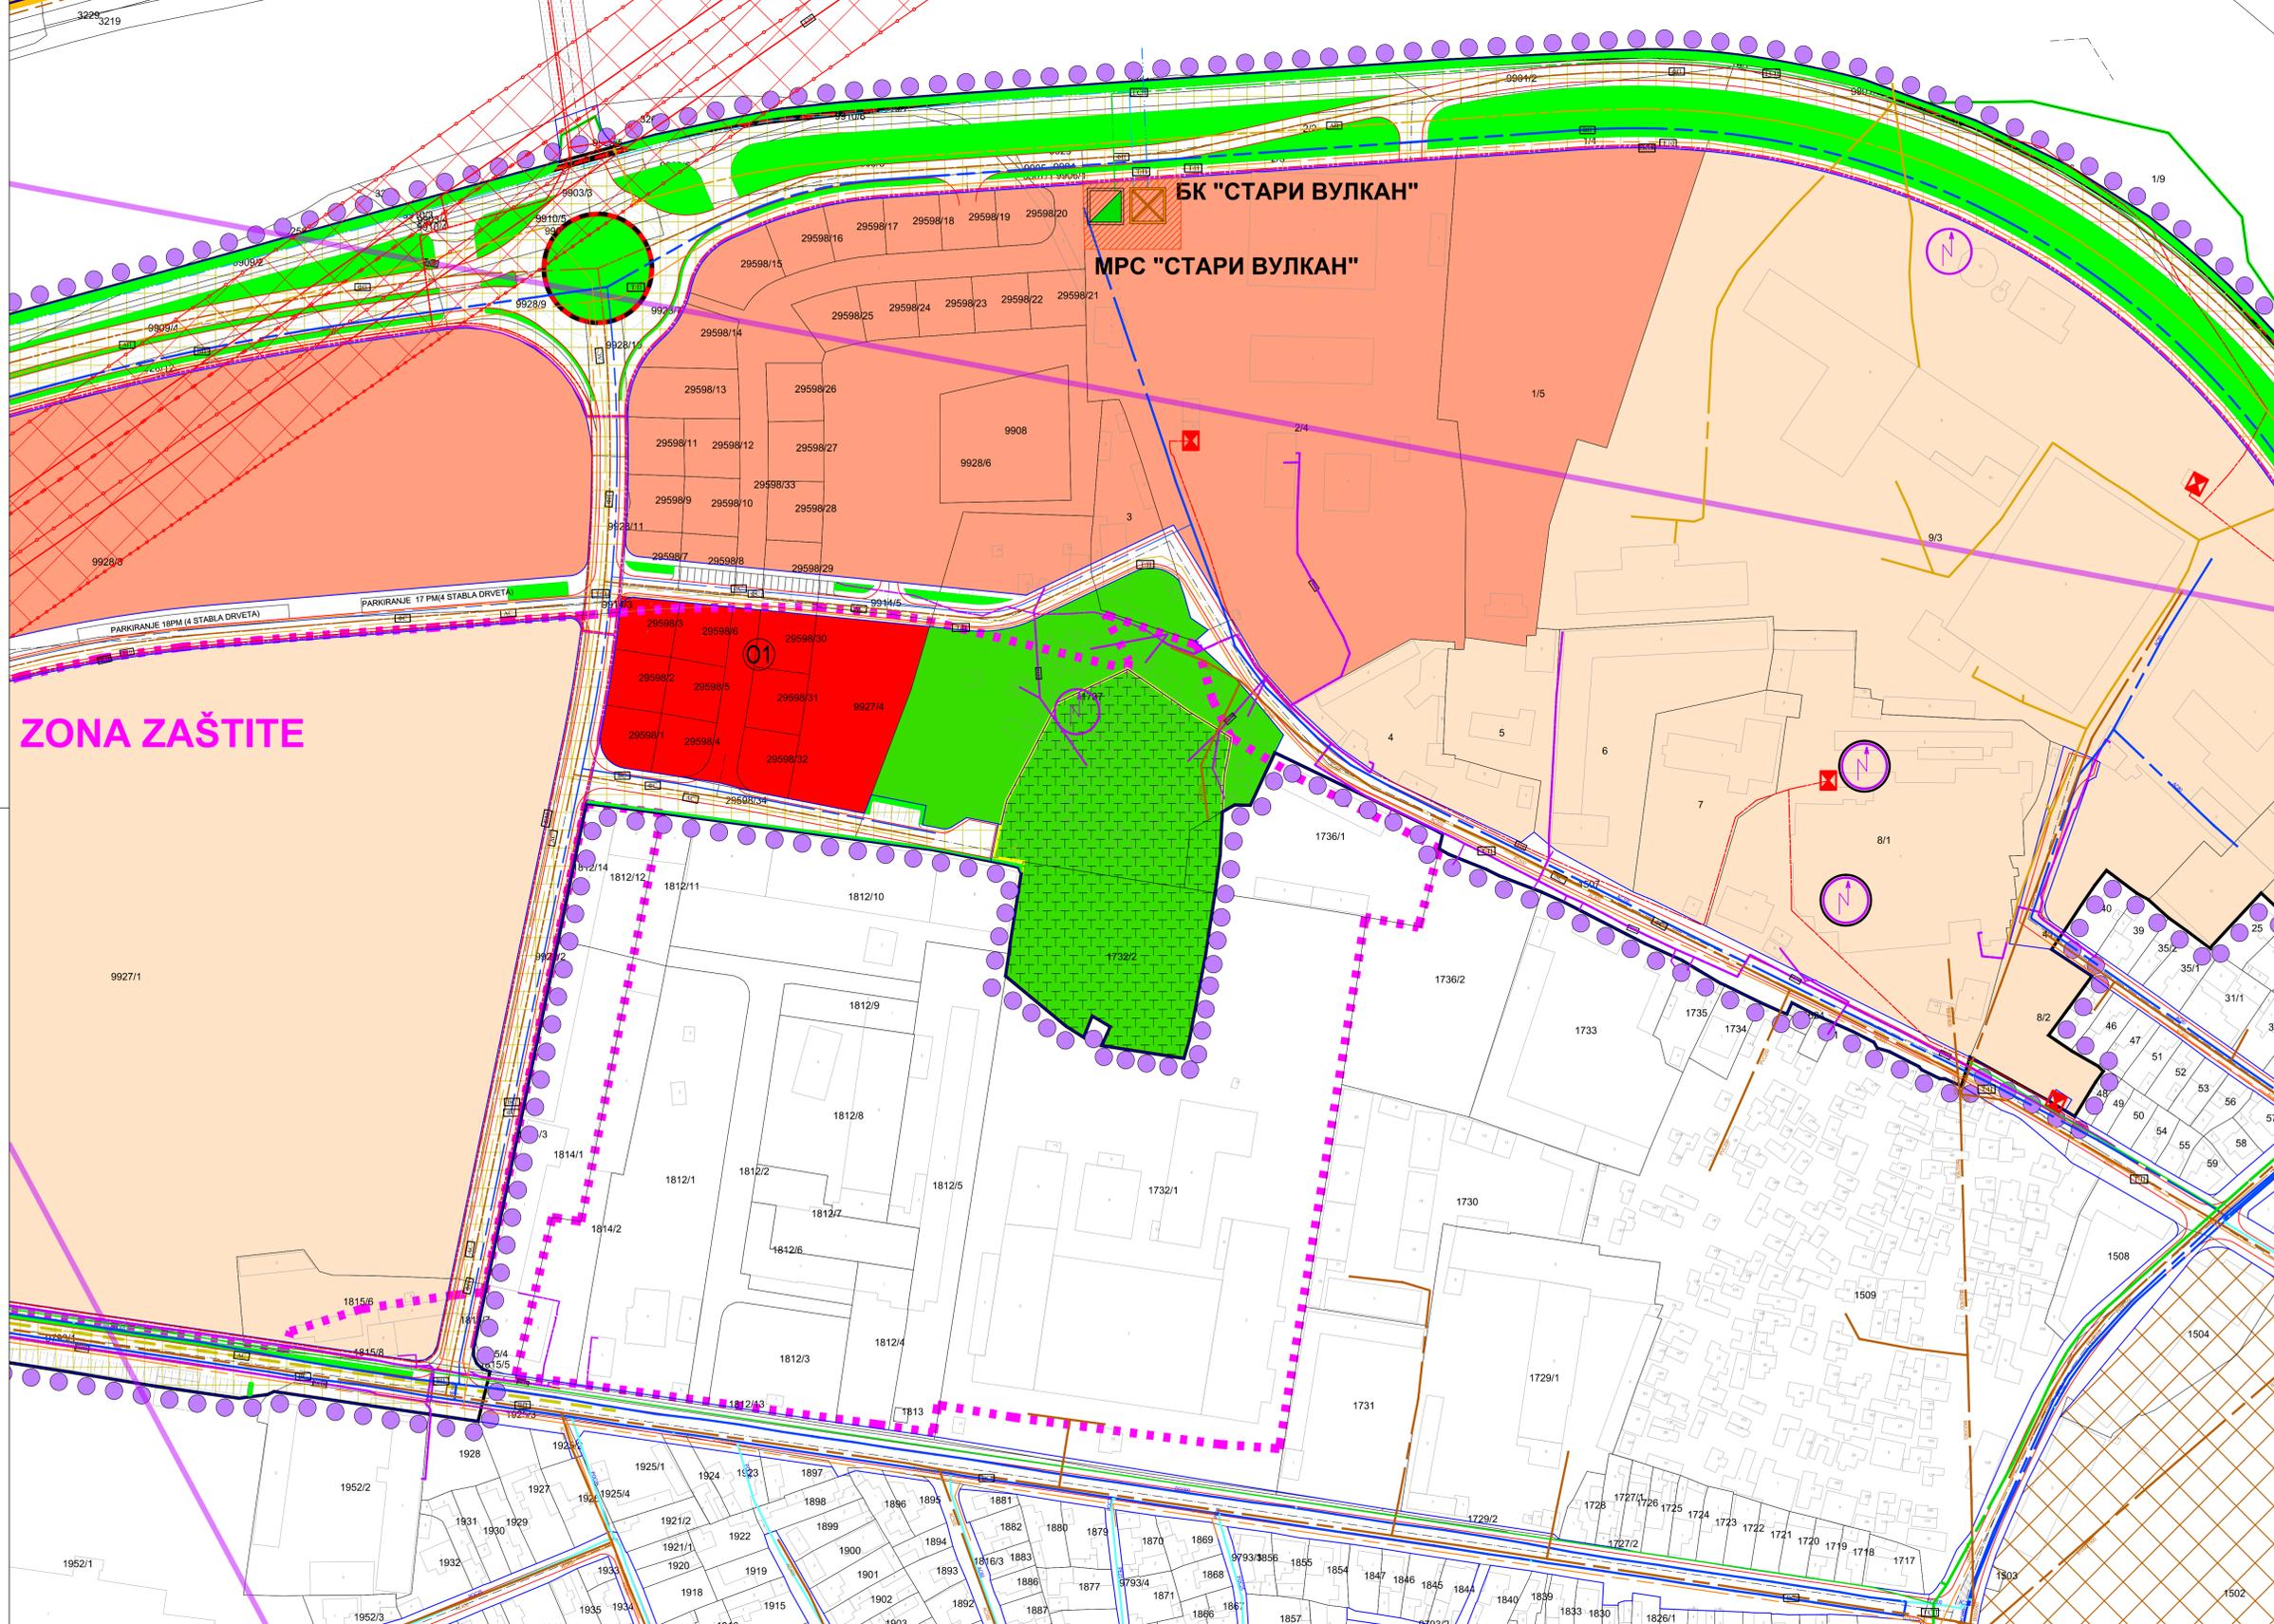

ПЛАН ДЕТАЛНЕ РЕГУЛАЦИЈЕ
МЕШОВИТЕ НАМЕНЕ У ЗОНИ РЕКЕ НИШАВЕ И
СТАРОГ "ВУЛКАНА" НА ПОДРУЧЈУ ГРАДСКЕ
ОПШТИНЕ ПАЛИЛУЛА

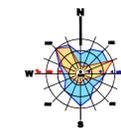

- ЕЛЕКТРОЕНЕРГЕТСКА МРЕЖА**
 - ТРАСА ЕЛЕКТРОЕНЕРГЕТСКОГ ВОДА 35 КV-ПОСТОЈЕЋА НАДЗЕМНА
 - ТРАСА ЕЛЕКТРОЕНЕРГЕТСКОГ ВОДА 35 КV-ЗА УКИДАЊЕ И ИЗМЕСТАЊЕ
 - ТРАСА ЕЛЕКТРОЕНЕРГЕТСКОГ ВОДА 35 КV-ПЛАНИРАНА ПОДЗЕМНА
 - ТРАСА ЕЛЕКТРОЕНЕРГЕТСКОГ ВОДА 10 КV-ПОСТОЈЕЋА ПОДЗЕМНА
 - ТРАСА ЕЛЕКТРОЕНЕРГЕТСКОГ ВОДА 10 КV-ПЛАНИРАНА ПОДЗЕМНА
- ТРАFOСТАНИЦА ТС 35/10 КV-ПОСТОЈЕЋА
- ТРАFOСТАНИЦА ТC 10/0,4 КV-ПОСТОЈЕЋА
- ЗАШТИТНИ ПОЈАС ЕЛЕКТРОЕНЕРГЕТСКОГ ВОДА
- ТЕЛЕКОМУНИКАЦИОНА МРЕЖА**
 - ТЕЛЕКОМУНИКАЦИОНА КАНАЛИЗАЦИЈА - ПОСТОЈЕЋА
 - ОПТИЧКИ КАБЛ-ПОСТОЈЕЋИ ПОДЗЕМНИ
 - ОПТИЧКИ КАБЛ-ПОСТОЈЕЋИ НАДЗЕМНИ
 - ТК ВОД-ПОСТОЈЕЋИ ПОДЗЕМНИ
 - ТК ВОД-ПЛАНИРАНИ ПОДЗЕМНИ
 - ТК ВОД-ПОСТОЈЕЋИ НАДЗЕМНИ
 - РАДИО-РЕЛЕЈНЕ ВЕЗЕ-ПОСТОЈЕЋЕ
- БАЗНА СТАНИЦА МОБИЛНЕ ТЕЛЕФОНИЈЕ-ПЛАНИРАНА
- БАЗНА СТАНИЦА МОБИЛНЕ ТЕЛЕФОНИЈЕ-ПОСТОЈЕЋА
- ВОДОСНАБДЕВАЊЕ**
 - ПРИМАРНИ ВОДОВОД - ПОСТОЈЕЋИ
 - ПРИМАРНИ ВОДОВОД - ПЛАНИРАНИ
 - СЕКУНДАРНИ ВОДОВОД - ПОСТОЈЕЋИ
 - СЕКУНДАРНИ ВОДОВОД - ПЛАНИРАНИ
 - МАГИСТРАЛНИ ВОДОВОД - ПРЕУЗЕТО ИЗ ПГР-А
- КАНАЛИСАЊЕ**
 - ПРИМАРНИ КОЛЕКТОР ЗА УПОТРЕБЉЕНЕ ВОДЕ - ПОСТОЈЕЋИ
 - ПРИМАРНИ КОЛЕКТОР ЗА УПОТРЕБЉЕНЕ ВОДЕ - ПЛАНИРАНИ
 - СЕКУНДАРНИ КОЛЕКТОР ЗА УПОТРЕБЉЕНЕ ВОДЕ - ПОСТОЈЕЋИ
 - СЕКУНДАРНИ КОЛЕКТОР ЗА УПОТРЕБЉЕНЕ ВОДЕ - ПЛАНИРАНИ
 - ПРИМАРНИ КОЛЕКТОР ЗА АТМОСФЕРСКЕ ВОДЕ - ПЛАНИРАНИ
 - СЕКУНДАРНИ КОЛЕКТОР ЗА АТМОСФЕРСКЕ ВОДЕ - ПОСТОЈЕЋИ
 - СЕКУНДАРНИ КОЛЕКТОР ЗА АТМОСФЕРСКЕ ВОДЕ - ПЛАНИРАНИ
- ТОПЛИФИКАЦИЈА И ГАСИФИКАЦИЈА**
 - ТРАСА ГАСОВОДА НИСКОГ ПРИТИСКА - ПЛАНИРАНА
 - ТРАСА ГАСОВОДА НИСКОГ ПРИТИСКА - ПОСТОЈЕЋА
 - ТРАСА ГАСОВОДА СРЕДЊЕГ ПРИТИСКА - ПЛАНИРАНА ПОДЗЕМНА
 - ТРАСА ГАСОВОДА СРЕДЊЕГ ПРИТИСКА - ПОСТОЈЕЋА ПОДЗЕМНА
- МЕРНО РЕГУЛАЦИОНА СТАНИЦА - ПЛАНИРАНА
- МЕРНО РЕГУЛАЦИОНА СТАНИЦА - ПОСТОЈЕЋА
- ТРАСА ТОПЛОВОДА - ПЛАНИРАНА ПОДЗЕМНА
- ТРАСА ТОПЛОВОДА - ПОСТОЈЕЋА ПОДЗЕМНА
- ТРАСА ЦЕВОВОДА ЗА ДОПРЕМАЊЕ ПРЕЧИШЋЕНЕ ВОДЕ ИЗ ППОВ "ЦИГАНСКИ КЉУЧ" ЗА ПОТРЕБЕ ТОПЛОТНОГ ИЗВОРА БЛОКОВСКЕ КОТЛАРНИЦЕ - ПЛАНИРАНА ПОДЗЕМНА
- ТРАСА ЦЕВОВОДА ЗА ОДВОЂЕЊЕ ИСКОРИШЋЕНЕ ВОДЕ ИЗ БЛОКОВСКЕ КОТЛАРНИЦЕ - ПЛАНИРАНА ПОДЗЕМНА
- КОТЛАРНИЦА - ПЛАНИРАНА
- КОТЛАРНИЦА - ПОСТОЈЕЋА

- ЛЕГЕНДА:**
 - Граница обухвата плана детаљне регулације
 - Регулациона линија
 - Градјевинска линија
 - Саобраћајнице
 - Аутобуска линија
 - Саобраћајнице и терминали Зелене саобраћајнице и саобраћајне поршине у функцији зоне мешовите намене
 - Површине јавне намене
 - Меморијални парк - Јеврејско гробље
 - Површине за јавно коришћење на осталом земљишту
 - Предшколско обртовање - вртић
 - Парковско зеленило
 - Блокoвска котларница
 - Површине осталих намена
 - Мешовите намене
 - Мешовите намене - разрада урбанистичким пројектима
 - Зона централног прстена маленог центра Ниш: домина од станице Ниш до станице Црвени Крст
 - Заштитни појас електроенергетског вода
 - Зона заштите - археолошко налазиште
 - Јеврејско гробље
 - Заштитни објекти индустријског наслеђа
 - Граница целине
 - Ознака целине

Шифра
37 - ПДР - 23
2023. 6.2.
Датум Лист

ЕЛАБОРАТ
ПЛАН ДЕТАЛНЕ РЕГУЛАЦИЈЕ
МЕШОВИТЕ НАМЕНЕ У ЗОНИ РЕКЕ НИШАВЕ
И СТАРОГ "ВУЛКАНА" НА ПОДРУЧЈУ
ГРАДСКЕ ОПШТИНЕ ПАЛИЛУЛА

Одговорни урбанисти:
Снежана Кледрџић, дипл.инж.арх.
Марија Милошевић, дипл.инж.арх.
Урбанисти:
Младен Петровић, дипл.инж.арх.
Јелена Јаковљевић, дипл.инж.арх.
Милош Милошевић, дипл.инж.арх.

ДИРЕКТОР
Иван Костић, дипл.инж.арх.
ТЕКИНГ ДОО НИШ
Б.Д. Директор:
Иван Грушић, дипл.инж.грађ.
ЈП ЗАВОД ЗА УРБАНИЗАМ НИШ

РЕМАСШ
1:1000

КАРТА
МРЕЖЕ И ОБЈЕКТИ ИНФРАСТРУКТУРЕ
-синхрон план-