

Телеком Србија

Предузеће за телекомуникације а.д.

Београд, Таковска 2

ДЕЛОВОДНИ БРОЈ: Д211-35588/2 -2024 СЈ

ДАТУМ: 05.02.2024

ИНТЕРНИ БРОЈ: /

БРОЈ ИЗ ЛКРМ:31

ДИРЕКЦИЈА ЗА ТЕХНИКУ

СЕКТОР ЗА МРЕЖНЕ ОПЕРАЦИЈЕ

СЛУЖБА ЗА ПЛАНИРАЊЕ И ИЗГРАДЊУ МРЕЖЕ НИШ

НИШ,ВОЈДОВА 11А

ЈП Завод за урбанизам Ниш

Улица 7 Јули бр 6

18000 Ниш

ПРЕДМЕТ: Услови који су од значаја за израду ПЛАНА ДЕТАЉНЕ РЕГУЛАЦИЈЕ МЕШОВИТЕ НАМЕНЕ У ЗОНИ РЕКЕ НИШАВЕ И СТАРОГ „ВУЛКАНА“, НА ПОДРУЧЈУ ГРАДСКЕ ОПШТИНЕ ПАЛИЛУЛА

У одговору на ваш захтев достављамо вам Услове за пројектовање на Вашу даљу надлежност.

Прилог: - Услови за пројектовање
- Ситуација

С поштовањем,

Шеф ^Зслужбе за планирање и изградњу мреже Ниш



Маја Мрдаковић - Тодосијевић, дипл.инж.

Београд, Таковска 2
ДЕЛОВОДНИ БРОЈ: Д211-35588/2 -2024 СЈ
ДАТУМ: 05.02.2024
ИНТЕРНИ БРОЈ: /
БРОЈ ИЗ ЛКРМ:31
ДИРЕКЦИЈА ЗА ТЕХНИКУ
СЕКТОР ЗА МРЕЖНЕ ОПЕРАЦИЈЕ
СЛУЖБА ЗА ПЛАНИРАЊЕ И ИЗГРАДЊУ МРЕЖЕ НИШ
НИШ,ВОЖДОВА 11А

На захтев ГРАД НИШ, а на основу члана 53а, а у вези са чланом 54. Закона о планирању и изградњи ("Сл. гласник РС", бр. 72/09, 81/09 - исправка, 64/10 - УС, 24/11, 121/12, 42/13 - УС, 50/13 - УС, 98/13 - УС, 132/14, 145/14, 83/18, 31/19, 37/19 - др. закон, 9/20, 52/21, 62/23), члана 11. Правилника о поступку спровођења обједињене процедуре ("Сл. гласник РС", бр. 68/2019), члана 9. Уредбе о локацијским условима („Службени гласник РС“ број 115/2020) и Закона о електронским комуникацијама (Сл. гласник РС", бр. 44/2010, 60/2013 - одлука УС, 62/2014 и 95/2018, Сл. гласник РС", бр. 35/2023), а у циљу заштите ТК објеката и стварања услова за реализацију планова развоја телекомуникационе мреже Телекома Србија, овим дајемо:

УСЛОВЕ

који су од значаја за израду ПЛАНА ДЕТАЉНЕ РЕГУЛАЦИЈЕ МЕШОВИТЕ НАМЕНЕ У ЗОНИ РЕКЕ НИШАВЕ И СТАРОГ „ВУЛКАНА“, НА ПОДРУЧЈУ ГРАДСКЕ ОПШТИНЕ ПАЛИЛУЛА

У границама подручја постоји изграђена ТК инфраструктура :

- На приложеним ситуацијама уцртана је постојећа ТК инфраструктура
- На подручју који обухвата план постоје активне и планиране базне станице Мобилне Телефонije Србије и исте су уцртане на ситуационом плану у прилогу услова.

1. Планом предвидети:

- Телекомуникациони коридори морају бити заштићени предметним планским документом у складу са Правилником о захтевима за утврђивање заштитног појаса за електронске комуникационе мреже и припадајућих средстава, радио коридора и заштитне зоне и начину извођења радова приликом изградње објеката (Службени гласник РС број 16/2012).
- Планом Детаљне регулације предвидети коридоре, дуж саобраћајница, за потребе изградње телекомуникационе инфраструктуре до планираних објеката који су планом предвиђени.
- Планом предвиди могућност постављања базних станица на објектима или новим антенским стубовима. Како базне станице мобилне телефоније често нису уз рангиране саобраћајнице, потребно је узети у обзир потребу за изградњом оптичких приводних каблова до њихових локација.
- У складу са експанзијом мобилних уређаја (лаптоп, таблет и паметни телефони) и њиховом потребом за повезивањем на интернет, потребно је предвидети могућност изградње Wi-Fi приступних тачака и приводних каблова до тих тачака. Такође треба предвидети могућност даље реконструкције, односно појачања капацитета оптичке мреже кроз постојећу инфраструктуру, као и могућност изградње нових приводних оптичких каблова за повезивање (постојећих и будућих базних станица (РБС), Wi-Fi и мултисервисних приступних тачака (МСАН).

- Општинска управа треба да пошаље обавештење о јавном увиду у издати плански документ како би исти ускладили са новим технологијама Телекома Србије

За сва евентуална обавештења у вези издатих Услова можете се обратити, Служби за планирање и изградњу мреже Ниш, контакт телефон 018/ 200-888.

Прилог: Ситуациони план са уцртаном постојећом ТК инфраструктуром


С поштовањем,

Шеф ^Љслужбе за планирање и изградњу мреже Ниш



Маја Мрдаковић - Тодосијевић, дипл.инж.

Telekom Srbija	Naziv objekta:	PDR Stari Vulkan Situacioni plan	Razmera: 1:5000	List: 1
----------------	----------------	-------------------------------------	--------------------	------------

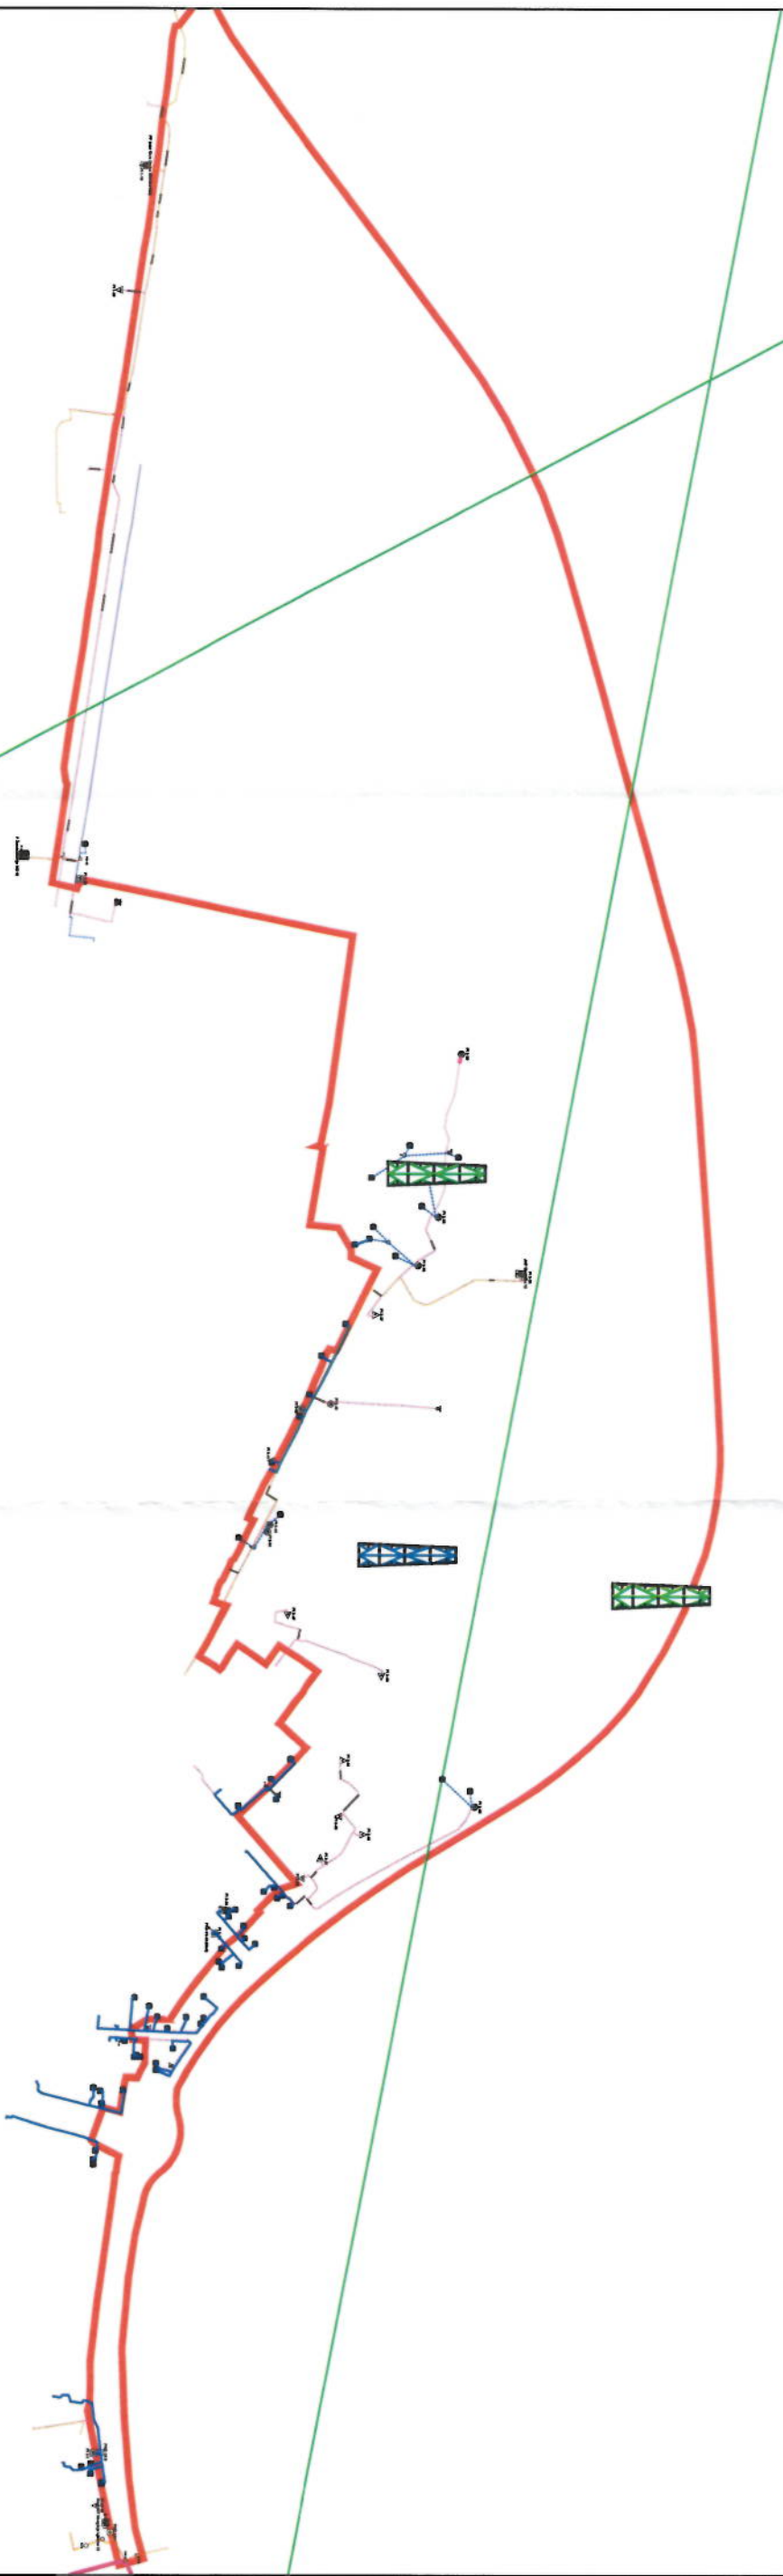

Легенда:

- Постојећа кабловска канализација
- Постојећи оптички кабл
- Постојећи ТК кабл дистрибутивне мреже
- Постојећи бакарни секундарни кабл
- ПостојећПЕ цев фи 40 мм
- Постојећи изводни орман
- Постојећи стубић на објекту
- Постојеће цеви ПВЦ фи 110 мм
- Постојећи извод на стубу
- РР Линкови
- АКТИВНЕ ВАЗНЕ СТАНЦИЈЕ
- ПЛАНИРАНЕ ВАЗНЕ СТАНЦИЈЕ

Обредио:

Срђа Јовановић, дипл инж
05.02.2024 год.

Шеф службе за планирање и изградњу мреже Ниш

Маја Мраковић - Тодосијевић, дипл.инж.