


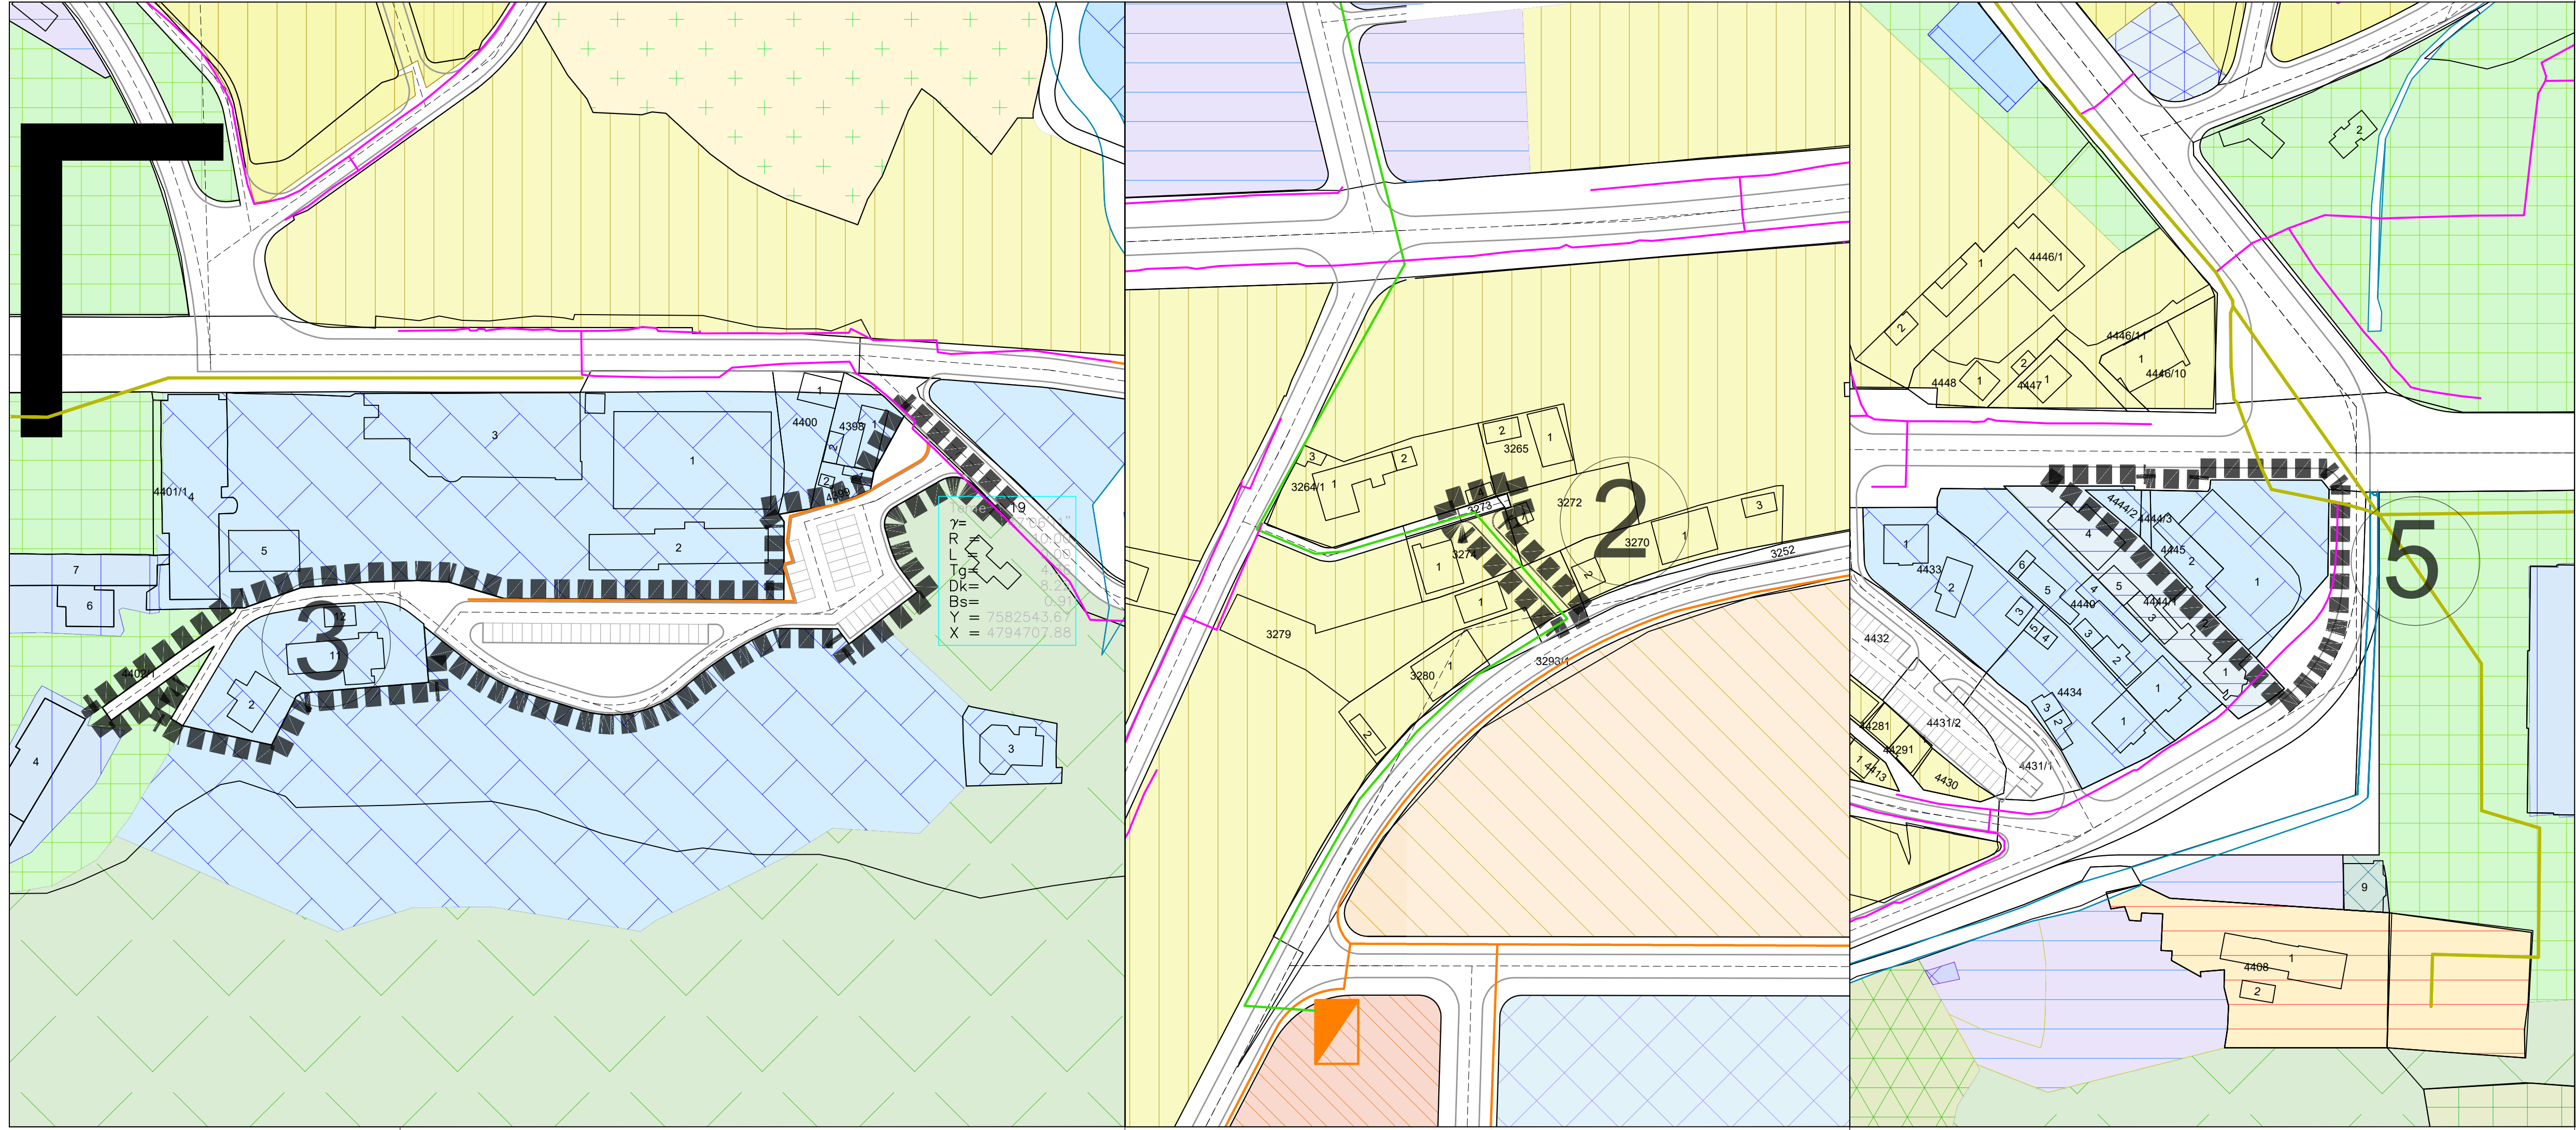

ЛЕГЕНДА:

ГРАНИЦА ЧЕТВРТИХ ИЗМЕНА И ДОПУНА ПЛАНА

САОБРАЋАЈНИЦЕ

РЕГУЛАЦИОНА ЛИНИЈА КОЛОВОЗ

ВОДОТОКОВИ

НАМЕНА ПОВРШИНА

СТАНОВАЊЕ
Становање умерених густина у градском подручју

УГОСТИТЕЉСТВО И ТУРИЗАМ
Угоститељство и туризам

ТЕЛЕКОМУНИКАЦИОНА МРЕЖА

ПОСТОЈЕЋА КОМУТАЦИЈА

ПЛАНИРАНА КОМУТАЦИЈА

ОПТИЧКИ КАБЛ - ПОСТОЈЕЋИ

ЗАЈЕДНИЧКА ТРАСА ОПТИЧКОГ И ПРЕТПЛАТНИЧКОГ КАБЛА

КАБЛОВСКА ТТ КАНАЛИЗАЦИЈА

ТРАСА ТТ КАБЛОВА - ПОСТОЈЕЋА

ТРАСА ТТ КАБЛОВА - ПЛАНИРАНА

ГРАД НИШ
СКУПШТИНА ГРАДА НИША

ЧЕТВРТЕ ИЗМЕНЕ И ДОПУНЕ
ПЛАНА ГЕНЕРАЛНЕ РЕГУЛАЦИЈЕ
ПОДРУЧЈА ГРАДСКЕ ОПШТИНЕ
НИШКА БАЊА - ПРВА ФАЗА

ЈП ЗАВОД
ЗА УРБАНИЗАМ
НИШ

ШИФРА
26 - ПГР - 21
2024. 2.4.2.2.
ДАТУМ

ЕЛАБОРАТ: ЧЕТВРТЕ ИЗМЕНЕ И ДОПУНЕ ПЛАНА ГЕНЕРАЛНЕ РЕГУЛАЦИЈЕ ПОДРУЧЈА ГРАДСКЕ ОПШТИНЕ НИШКА БАЊА - ПРВА ФАЗА	Одговорни урбаниста:	Милица МАКСИЋ МУЛАЛИЋ, дипл.инж.арх.	
	Урбаниста:	Тијана ИЛИЋ, дипл.инж.арх. Марија ЈАНКОВИЋ, дипл.инж.еп.	
КАРТА: МРЕЖЕ И ОБЈЕКТИ ИНФРАСТРУКТУРЕ - ТЕЛЕКОМУНИКАЦИОНА МРЕЖА -	Размера:	1:1.000	в.д. директора: Милан Милојевић, маст.инж.саоб.