


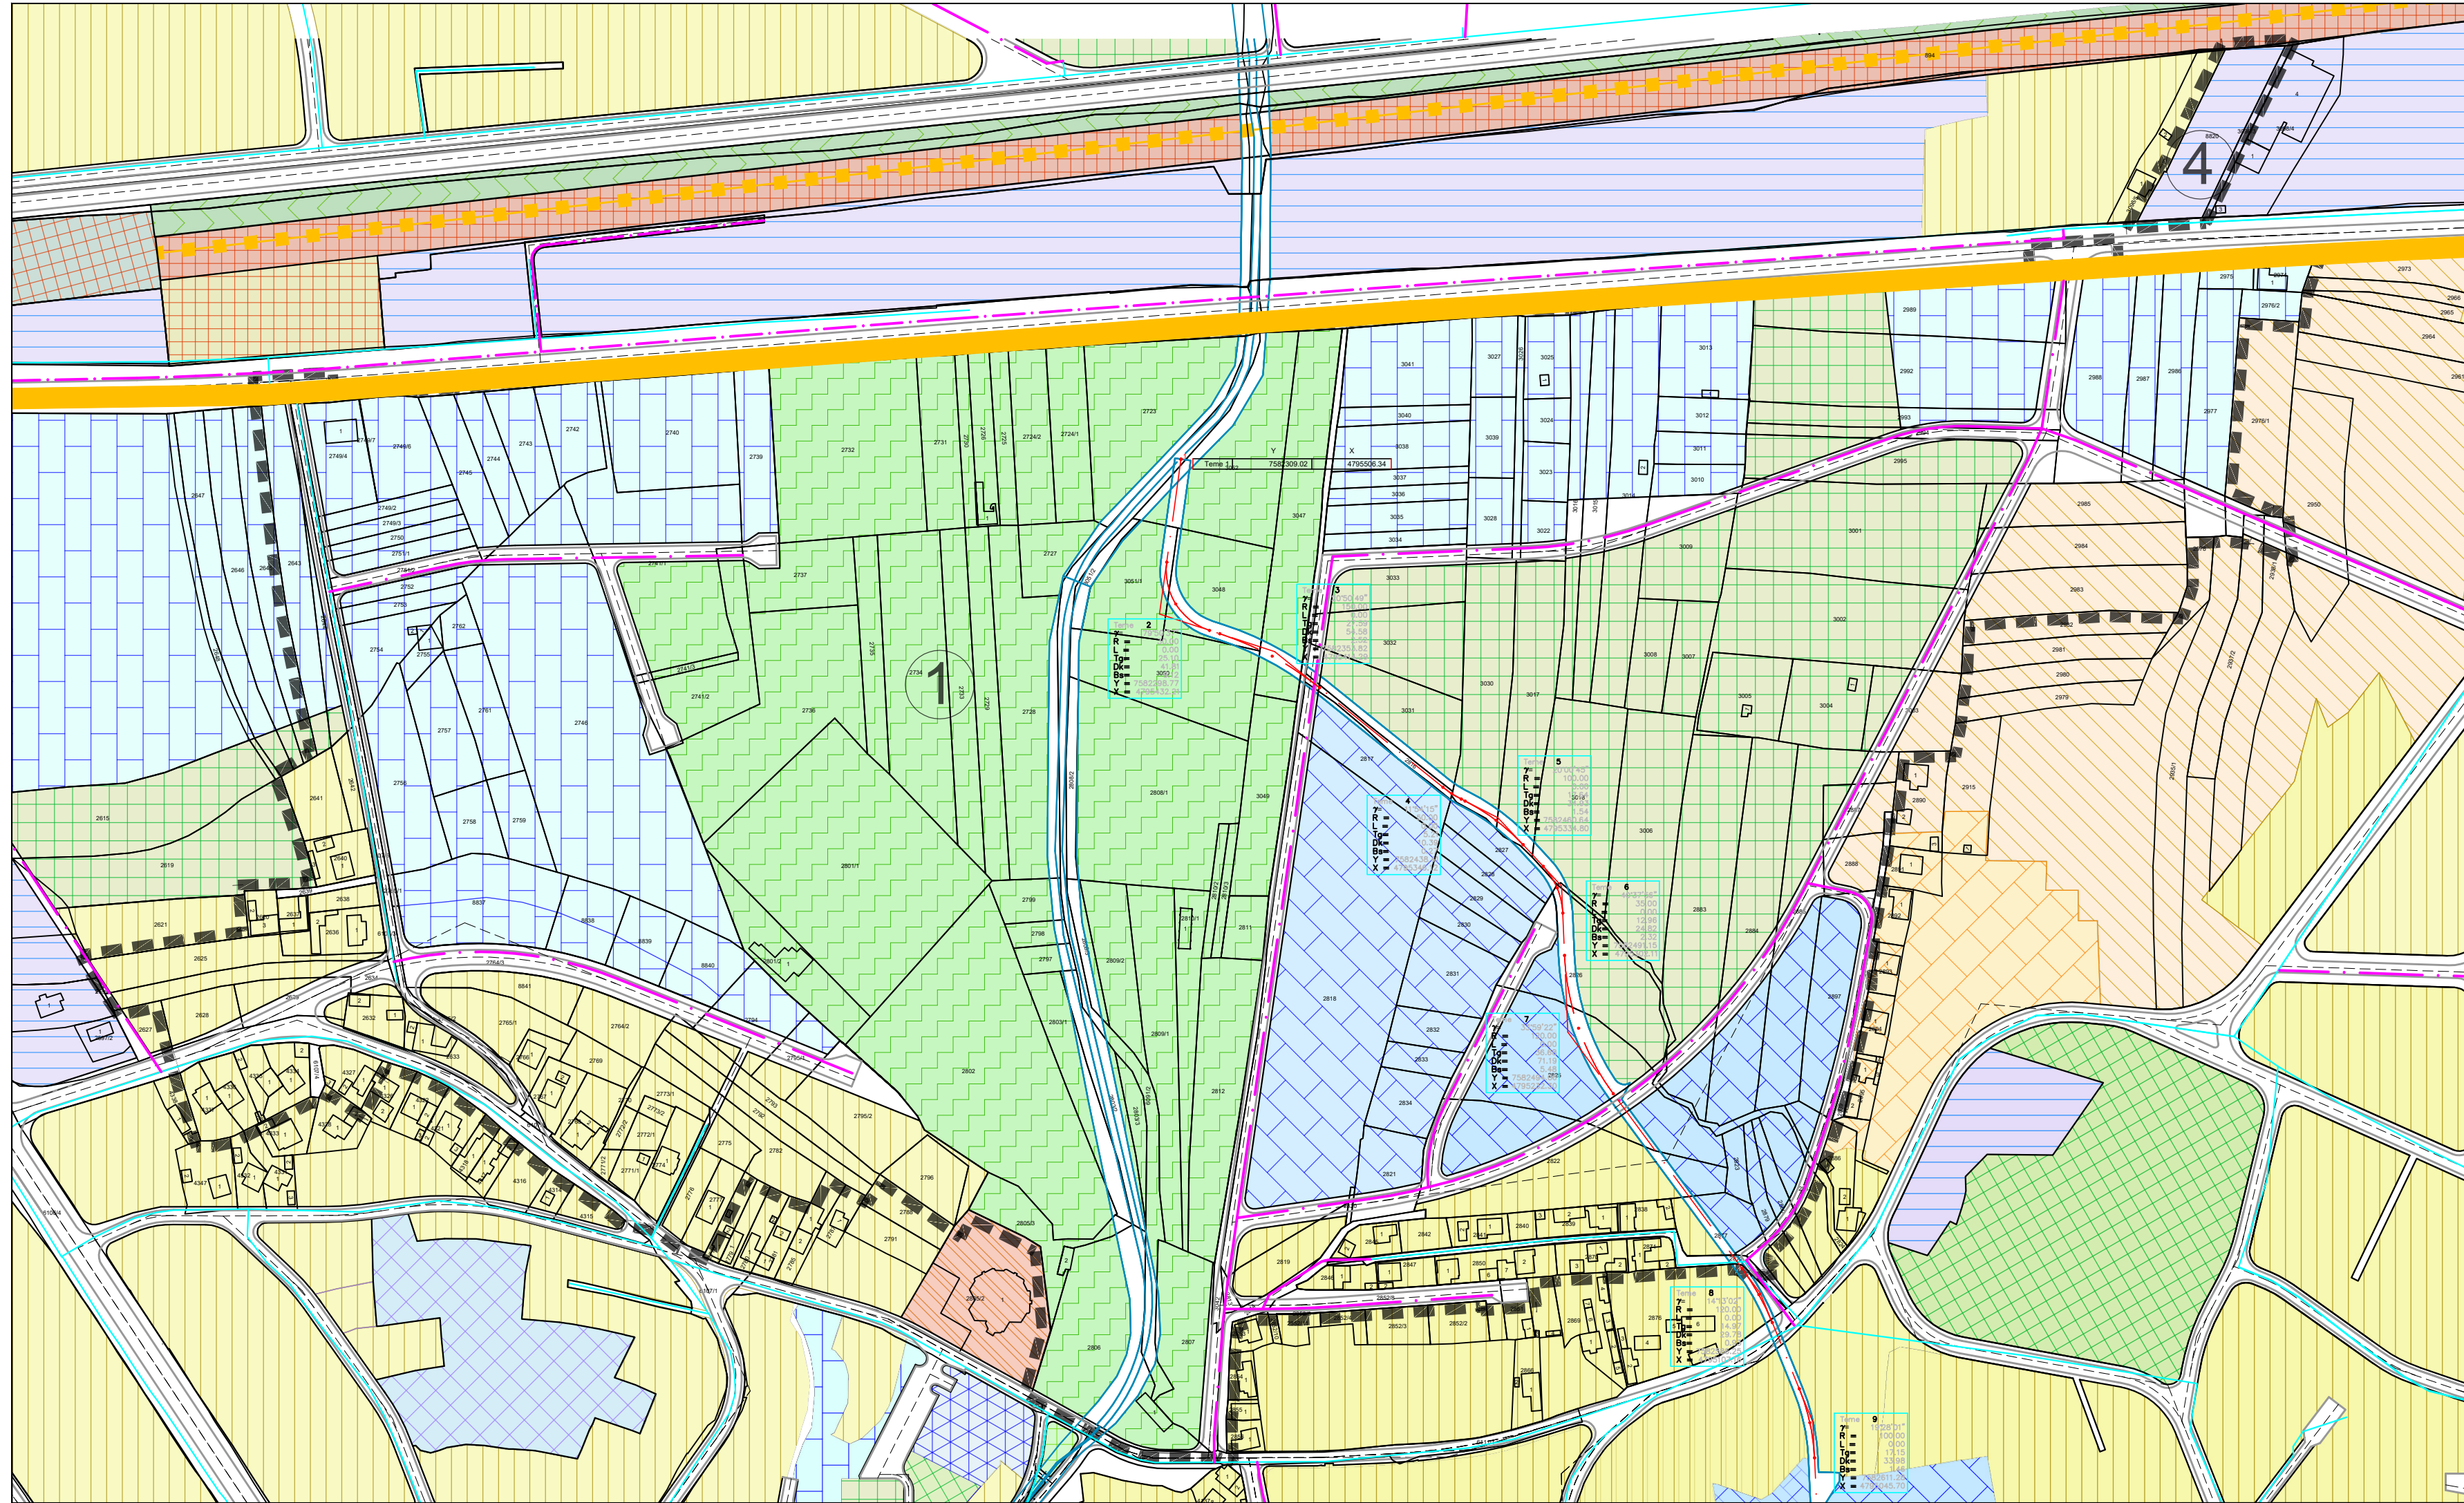

ЛЕГЕНДА:
ГРАНИЦА ЧЕТВРТИХ
ИЗМЕНА И ДОПУНА ПЛАНА

- САОБРАЋАЈНИЦЕ
- РЕГУЛАЦИОНА ЛИНИЈА
- КОЛОВОЗ
- ВОДОТОКОВИ

НАМЕНА ПОВРШИНА
ПОВРШИНЕ ЈАВНЕ НАМЕНЕ

- СПОРТ И ФИЗИЧКА КУЛТУРА
- Спортско рекреативни центар / Спортски терен

- ЗЕЛЕНЕ ПОВРШИНЕ
- Ботаничка башта

ПОВРШИНЕ ОСТАЛЕ НАМЕНЕ

- СТАНОВАЊЕ
- Становање умерених густина у градском подручју
- Становање средњих густина у градском подручју
- УГОСТИТЕЉСТВО И ТУРИЗАМ
- Угоститељство и туризам
- Туристичко-здравствено-рекреативно пословна намена
- ПОСЛОВАЊЕ
- Пословно - трговински комплекс

- ВОДОСНАБДЕВАЊЕ
- Постојећи водовод
- Планирани цевовод I висинске зоне
- Планирани цевовод II висинске зоне
- Планирани цевовод III висинске зоне
- Појас заштите цевовода




- Постојећа пумпна станица
- Постојећи резервоар
- Планирана пумпна станица
- Планирани резервоар

- II висинска зона водоснабдевања
- III висинска зона водоснабдевања


ГРАД НИШ
СКУПШТИНА ГРАДА НИША



ЧЕТВРТЕ ИЗМЕНЕ И ДОПУНЕ
ПЛАНА ГЕНЕРАЛНЕ РЕГУЛАЦИЈЕ
ПОДРУЧЈА ГРАДСКЕ ОПШТИНЕ
НИШКА БАЊА - ПРВА ФАЗА

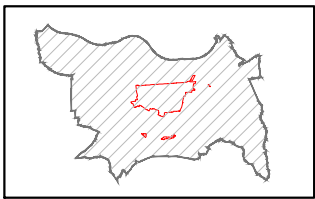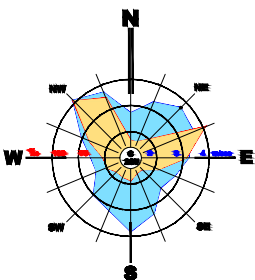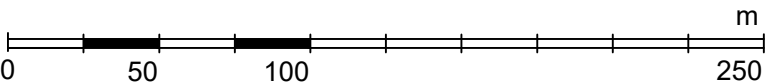

ЈП ЗАВОД
ЗА УРБАНИЗАМ
НИШ

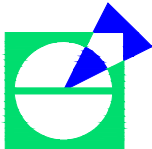

ШИФРА
26 - ПГР - 21
2024. 2.4.4.1.
ДАТУМ

ЕЛАБОРАТ:

ЧЕТВРТЕ ИЗМЕНЕ И ДОПУНЕ
ПЛАНА ГЕНЕРАЛНЕ РЕГУЛАЦИЈЕ
ПОДРУЧЈА ГРАДСКЕ ОПШТИНЕ
НИШКА БАЊА - ПРВА ФАЗА

КАРТА:

МРЕЖЕ И ОБЈЕКТИ ИНФРАСТРУКТУРЕ
- ВОДОСНАБДЕВАЊЕ -

Одговорни урбаниста: Милица МАКСИЋ МУЛАЛИЋ, дипл.инж.арх.

Тијана ИЛИЋ, дипл.инж.арх.

Урбаниста: Јелена ЗЛАТКОВИЋ, маст.инж.граф.

Размера
1:2.500

В.Д. ДИРЕКТОРА:
Милан Милојевић, маст.инж.саоб.