


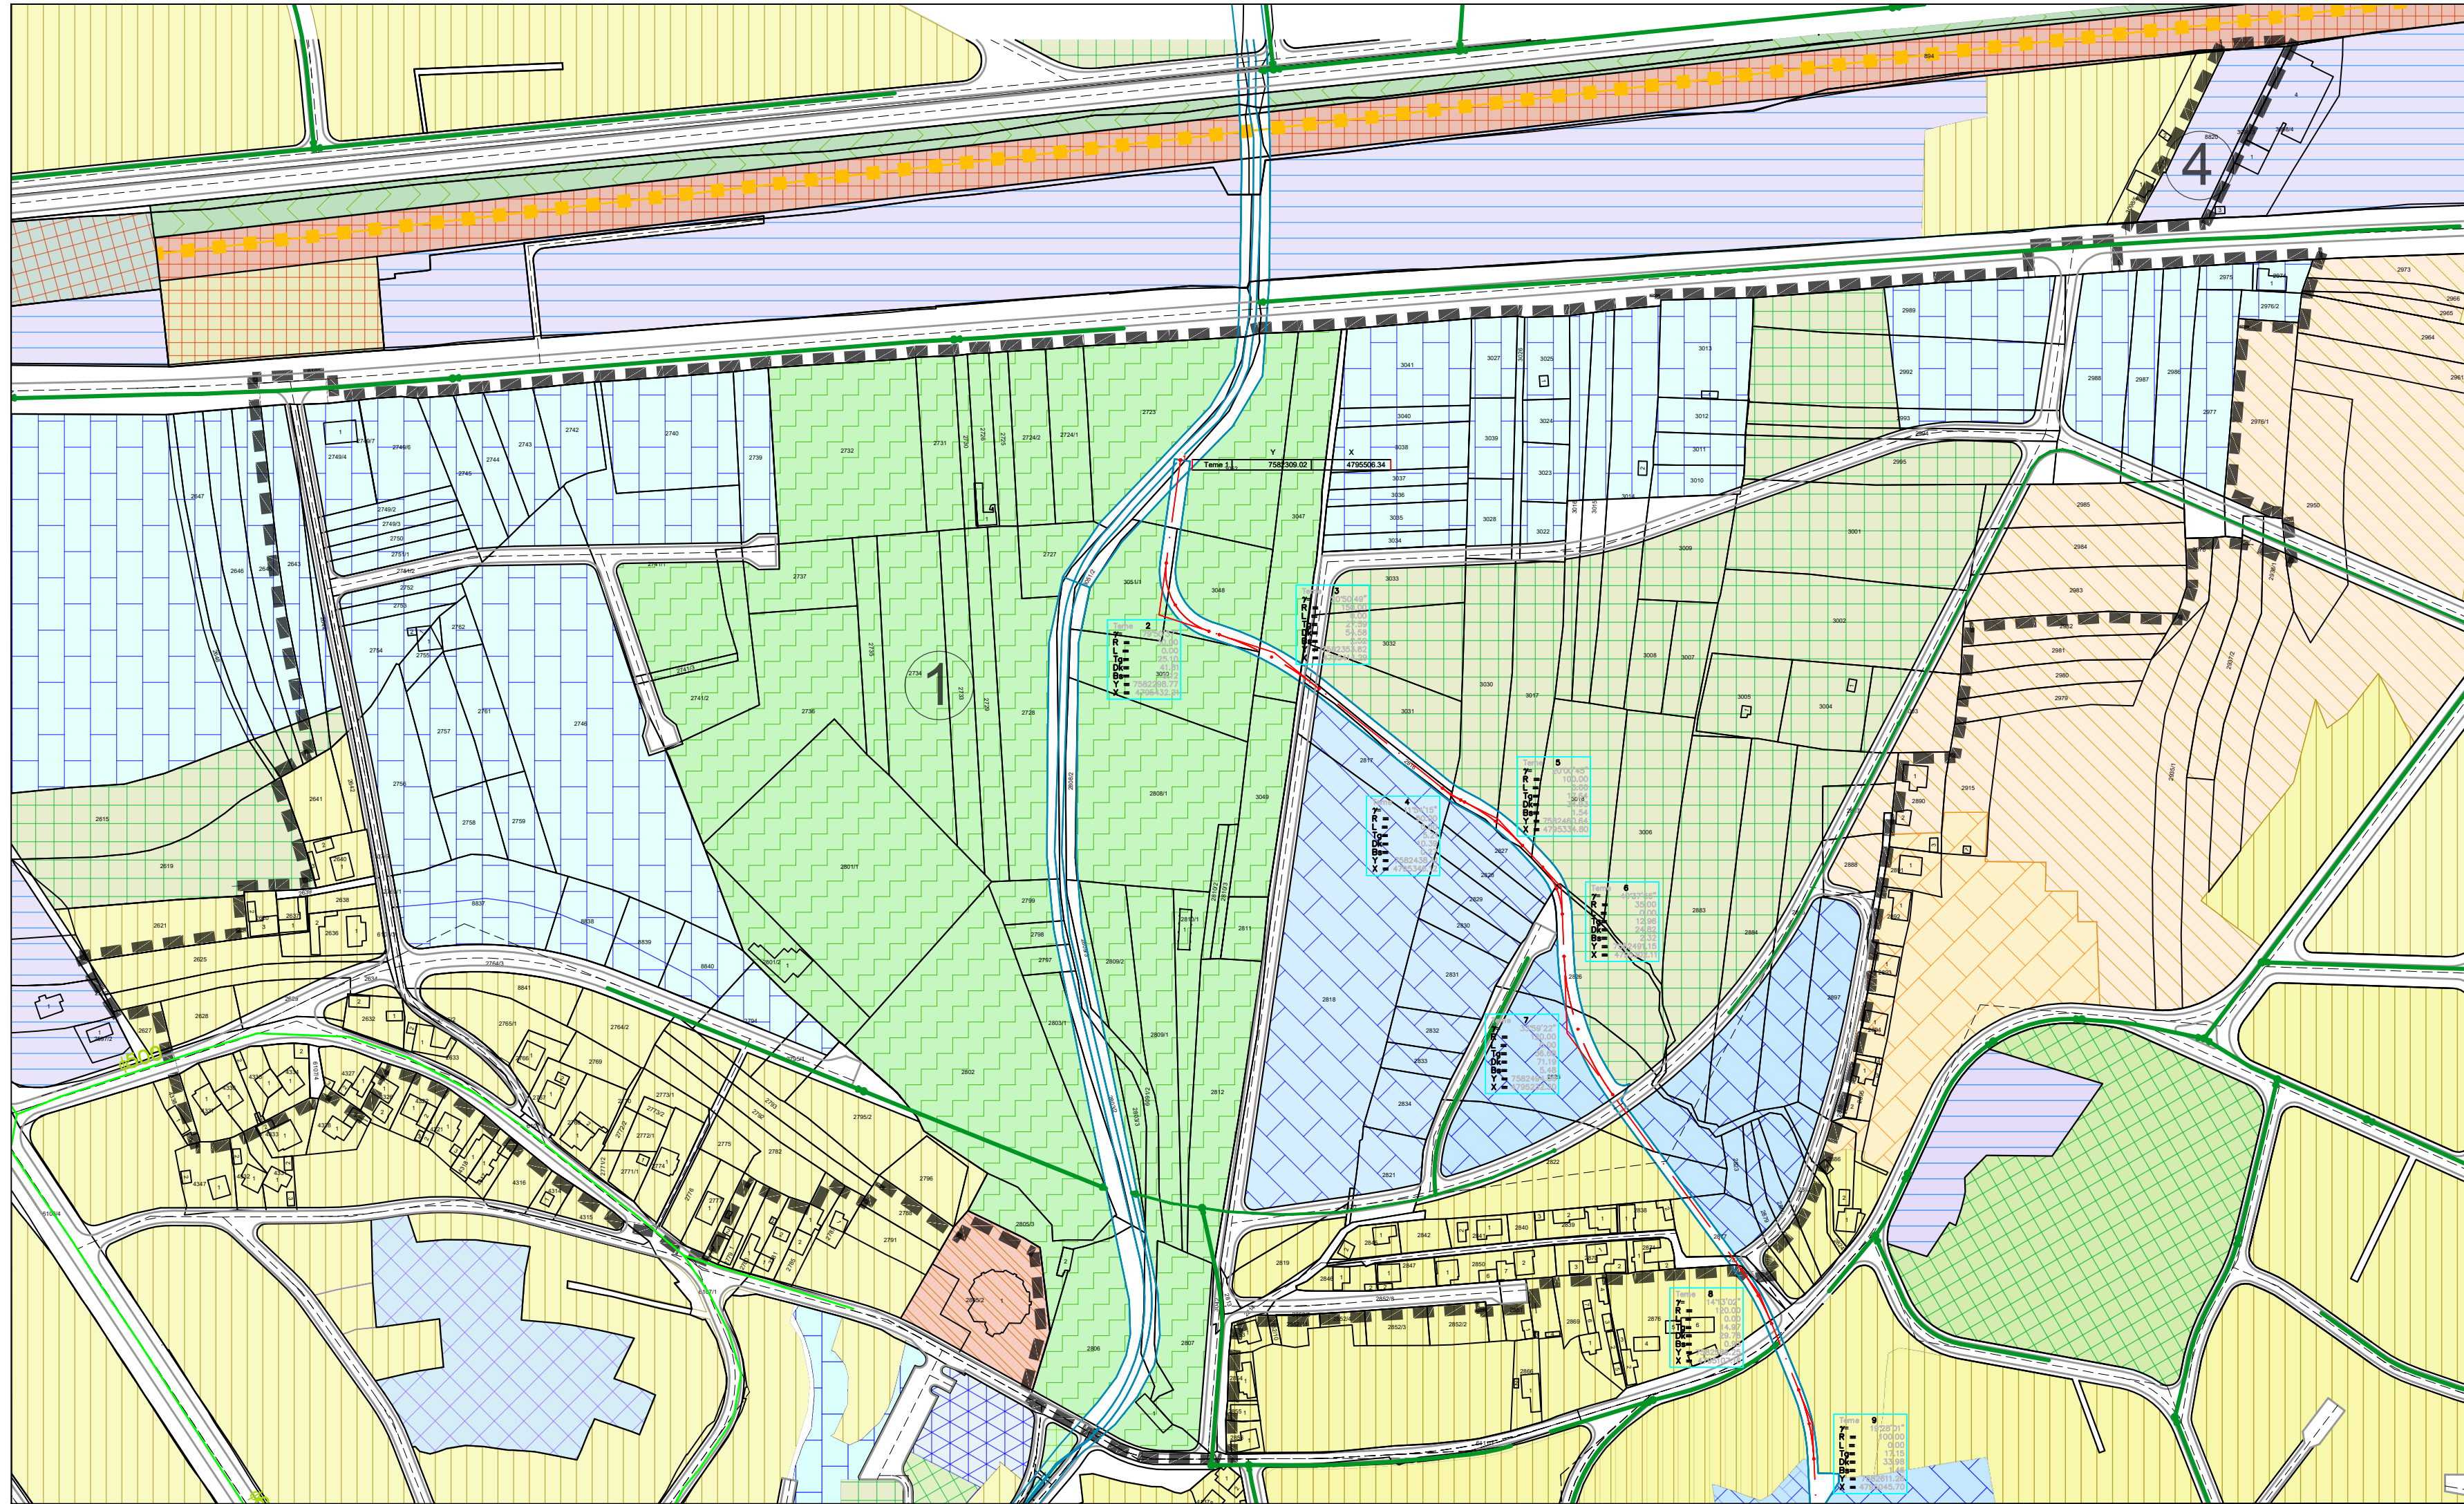

ЛЕГЕНДА:
ГРАНИЦА ЧЕТВРТИХ
ИЗМЕНА И ДОПУНА ПЛАНА

- САОБРАЋАЈНИЦЕ
- РЕГУЛАЦИОНА ЛИНИЈА
- КОЛОВОЗ
- ВОДОТОКОВИ

НАМЕНА ПОВРШИНА
ПОВРШИНЕ ЈАВНЕ НАМЕНЕ

- СПОРТ И ФИЗИЧКА КУЛТУРА
Спортско рекреативни центар / Спортски терен
- ЗЕЛЕНЕ ПОВРШИНЕ
Ботаничка башта

ПОВРШИНЕ ОСТАЛЕ НАМЕНЕ

- СТАНОВАЊЕ
Становање умерених густина у градском подручју
Становање средњих густина у градском подручју
- УГОСТИТЕЉСТВО И ТУРИЗАМ
Угоститељство и туризам
Туристичко-здравствено-рекреативно пословна намена
- ПОСЛОВАЊЕ
Пословно - трговински комплекс




КАНАЛИСАЊЕ АТМОСФЕРСКИХ ВОДА

- Канализација за атмосферске воде - планирана
- Канализација за атмосферске воде - постојећа

ГРАД НИШ
СКУПШТИНА ГРАДА НИША



ЧЕТВРТЕ ИЗМЕНЕ И ДОПУНЕ
ПЛАНА ГЕНЕРАЛНЕ РЕГУЛАЦИЈЕ
ПОДРУЧЈА ГРАДСКЕ ОПШТИНЕ
НИШКА БАЊА - ПРВА ФАЗА

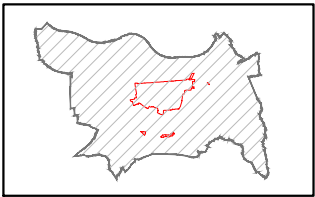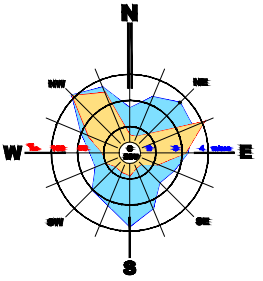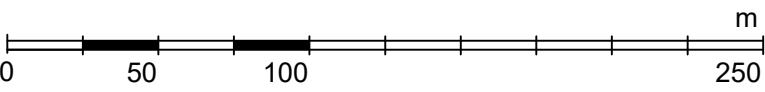

ЈП ЗАВОД
ЗА УРБАНИЗАМ
НИШ



ШИФРА
26 - ПГР - 21
2024. 2.4.5.1.
ДАТУМ

ЕЛАБОРАТ:

ЧЕТВРТЕ ИЗМЕНЕ И ДОПУНЕ
ПЛАНА ГЕНЕРАЛНЕ РЕГУЛАЦИЈЕ
ПОДРУЧЈА ГРАДСКЕ ОПШТИНЕ
НИШКА БАЊА - ПРВА ФАЗА

Одговорни урбаниста: Милица МАКСИЋ МУЛАЛИЋ, дипл.инж.арх.
Урбаниста: Тијана ИЛИЋ, дипл.инж.арх.
Јелена ЗЛАТКОВИЋ, маст.инж.граф.

КАРТА:

МРЕЖЕ И ОБЈЕКТИ ИНФРАСТРУКТУРЕ
- КАНАЛИСАЊЕ АТМОСФЕРСКИХ ВОДА -

Размера
1:2.500

В.Д. ДИРЕКТОРА:
Милан Милојевић, маст.инж.саоб.