


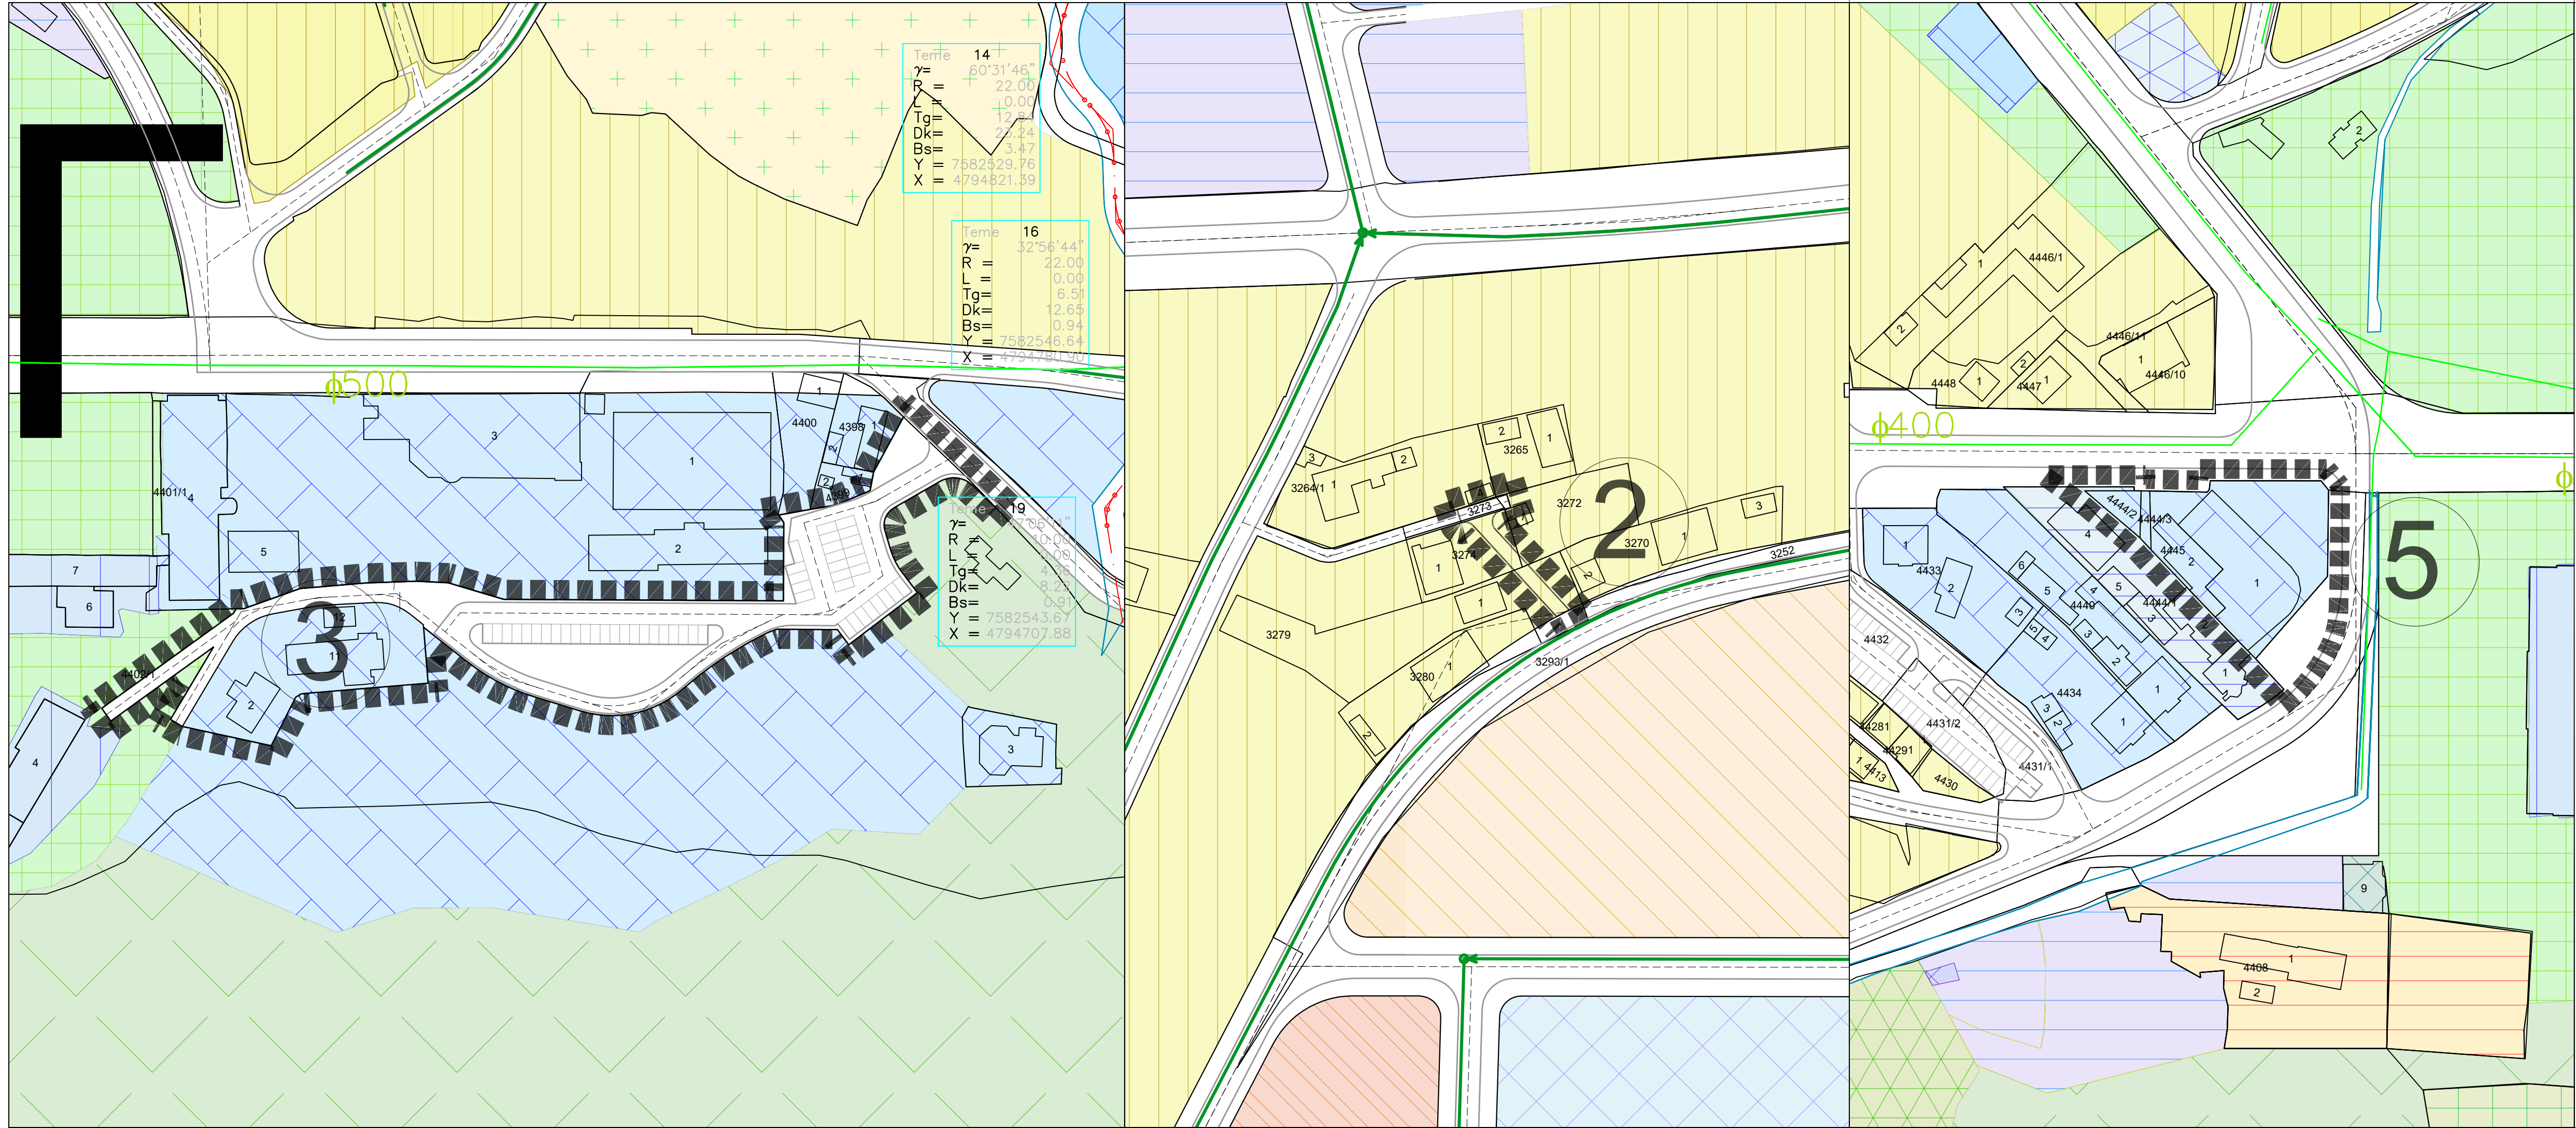

ЛЕГЕНДА:

ГРАНИЦА ЧЕТВРТИХ
ИЗМЕНА И ДОПУНА ПЛАНА

САОБРАЋАЈНИЦЕ

РЕГУЛАЦИОНА ЛИНИЈА

КОЛОВОЗ

ВОДОТОКОВИ

НАМЕНА ПОВРШИНА

ПОВРШИНЕ ЈАВНЕ НАМЕНЕ

СПОРТ И ФИЗИЧКА КУЛТУРА

Спортско рекреативни центар / Спортски терен

ЗЕЛЕНЕ ПОВРШИНЕ

Ботаничка башта

ПОВРШИНЕ ОСТАЛЕ НАМЕНЕ

СТАНОВАЊЕ

Становање умерених густина у градском подручју

Становање средњих густина у градском подручју

УГОСТИТЕЉСТВО И ТУРИЗАМ

Угоститељство и туризам

Туристичко-здравствено-рекреативно пословна намена

ПОСЛОВАЊЕ

Пословно - трговински комплекс

КАНАЛИСАЊЕ АТМОСФЕРСКИХ ВОДА

Канализација за атмосферске воде - планирана

Канализација за атмосферске воде - постојећа

ГРАД НИШ
СКУПШТИНА ГРАДА НИША

ЧЕТВРТЕ ИЗМЕНЕ И ДОПУНЕ
ПЛАНА ГЕНЕРАЛНЕ РЕГУЛАЦИЈЕ
ПОДРУЧЈА ГРАДСКЕ ОПШТИНЕ
НИШКА БАЊА - ПРВА ФАЗА

0 50 100 250 m

ЈП ЗАВОД
ЗА УРБАНИЗАМ
НИШ

ШИФРА
26 - ПГР - 21
2024. 2.4.5.2.
ДАТУМ

ЕЛАБОРАТ:

ЧЕТВРТЕ ИЗМЕНЕ И ДОПУНЕ
ПЛАНА ГЕНЕРАЛНЕ РЕГУЛАЦИЈЕ
ПОДРУЧЈА ГРАДСКЕ ОПШТИНЕ
НИШКА БАЊА - ПРВА ФАЗА

КАРТА:

МРЕЖЕ И ОБЈЕКТИ ИНФРАСТРУКТУРЕ
- КАНАЛИСАЊЕ АТМОСФЕРСКИХ ВОДА -

Размера
1:1.000

Одговорни урбаниста:
Милица МАКСИЋ МУЛАЛИЋ, дипл.инж.арх.

Урбаниста:
Тијана ИЛИЋ, дипл.инж.арх.

Јелена ЗЛАТКОВИЋ, мастр.инж.граф.

В.д. директора:
Милан Милојевић, мастр.инж.саоб.