


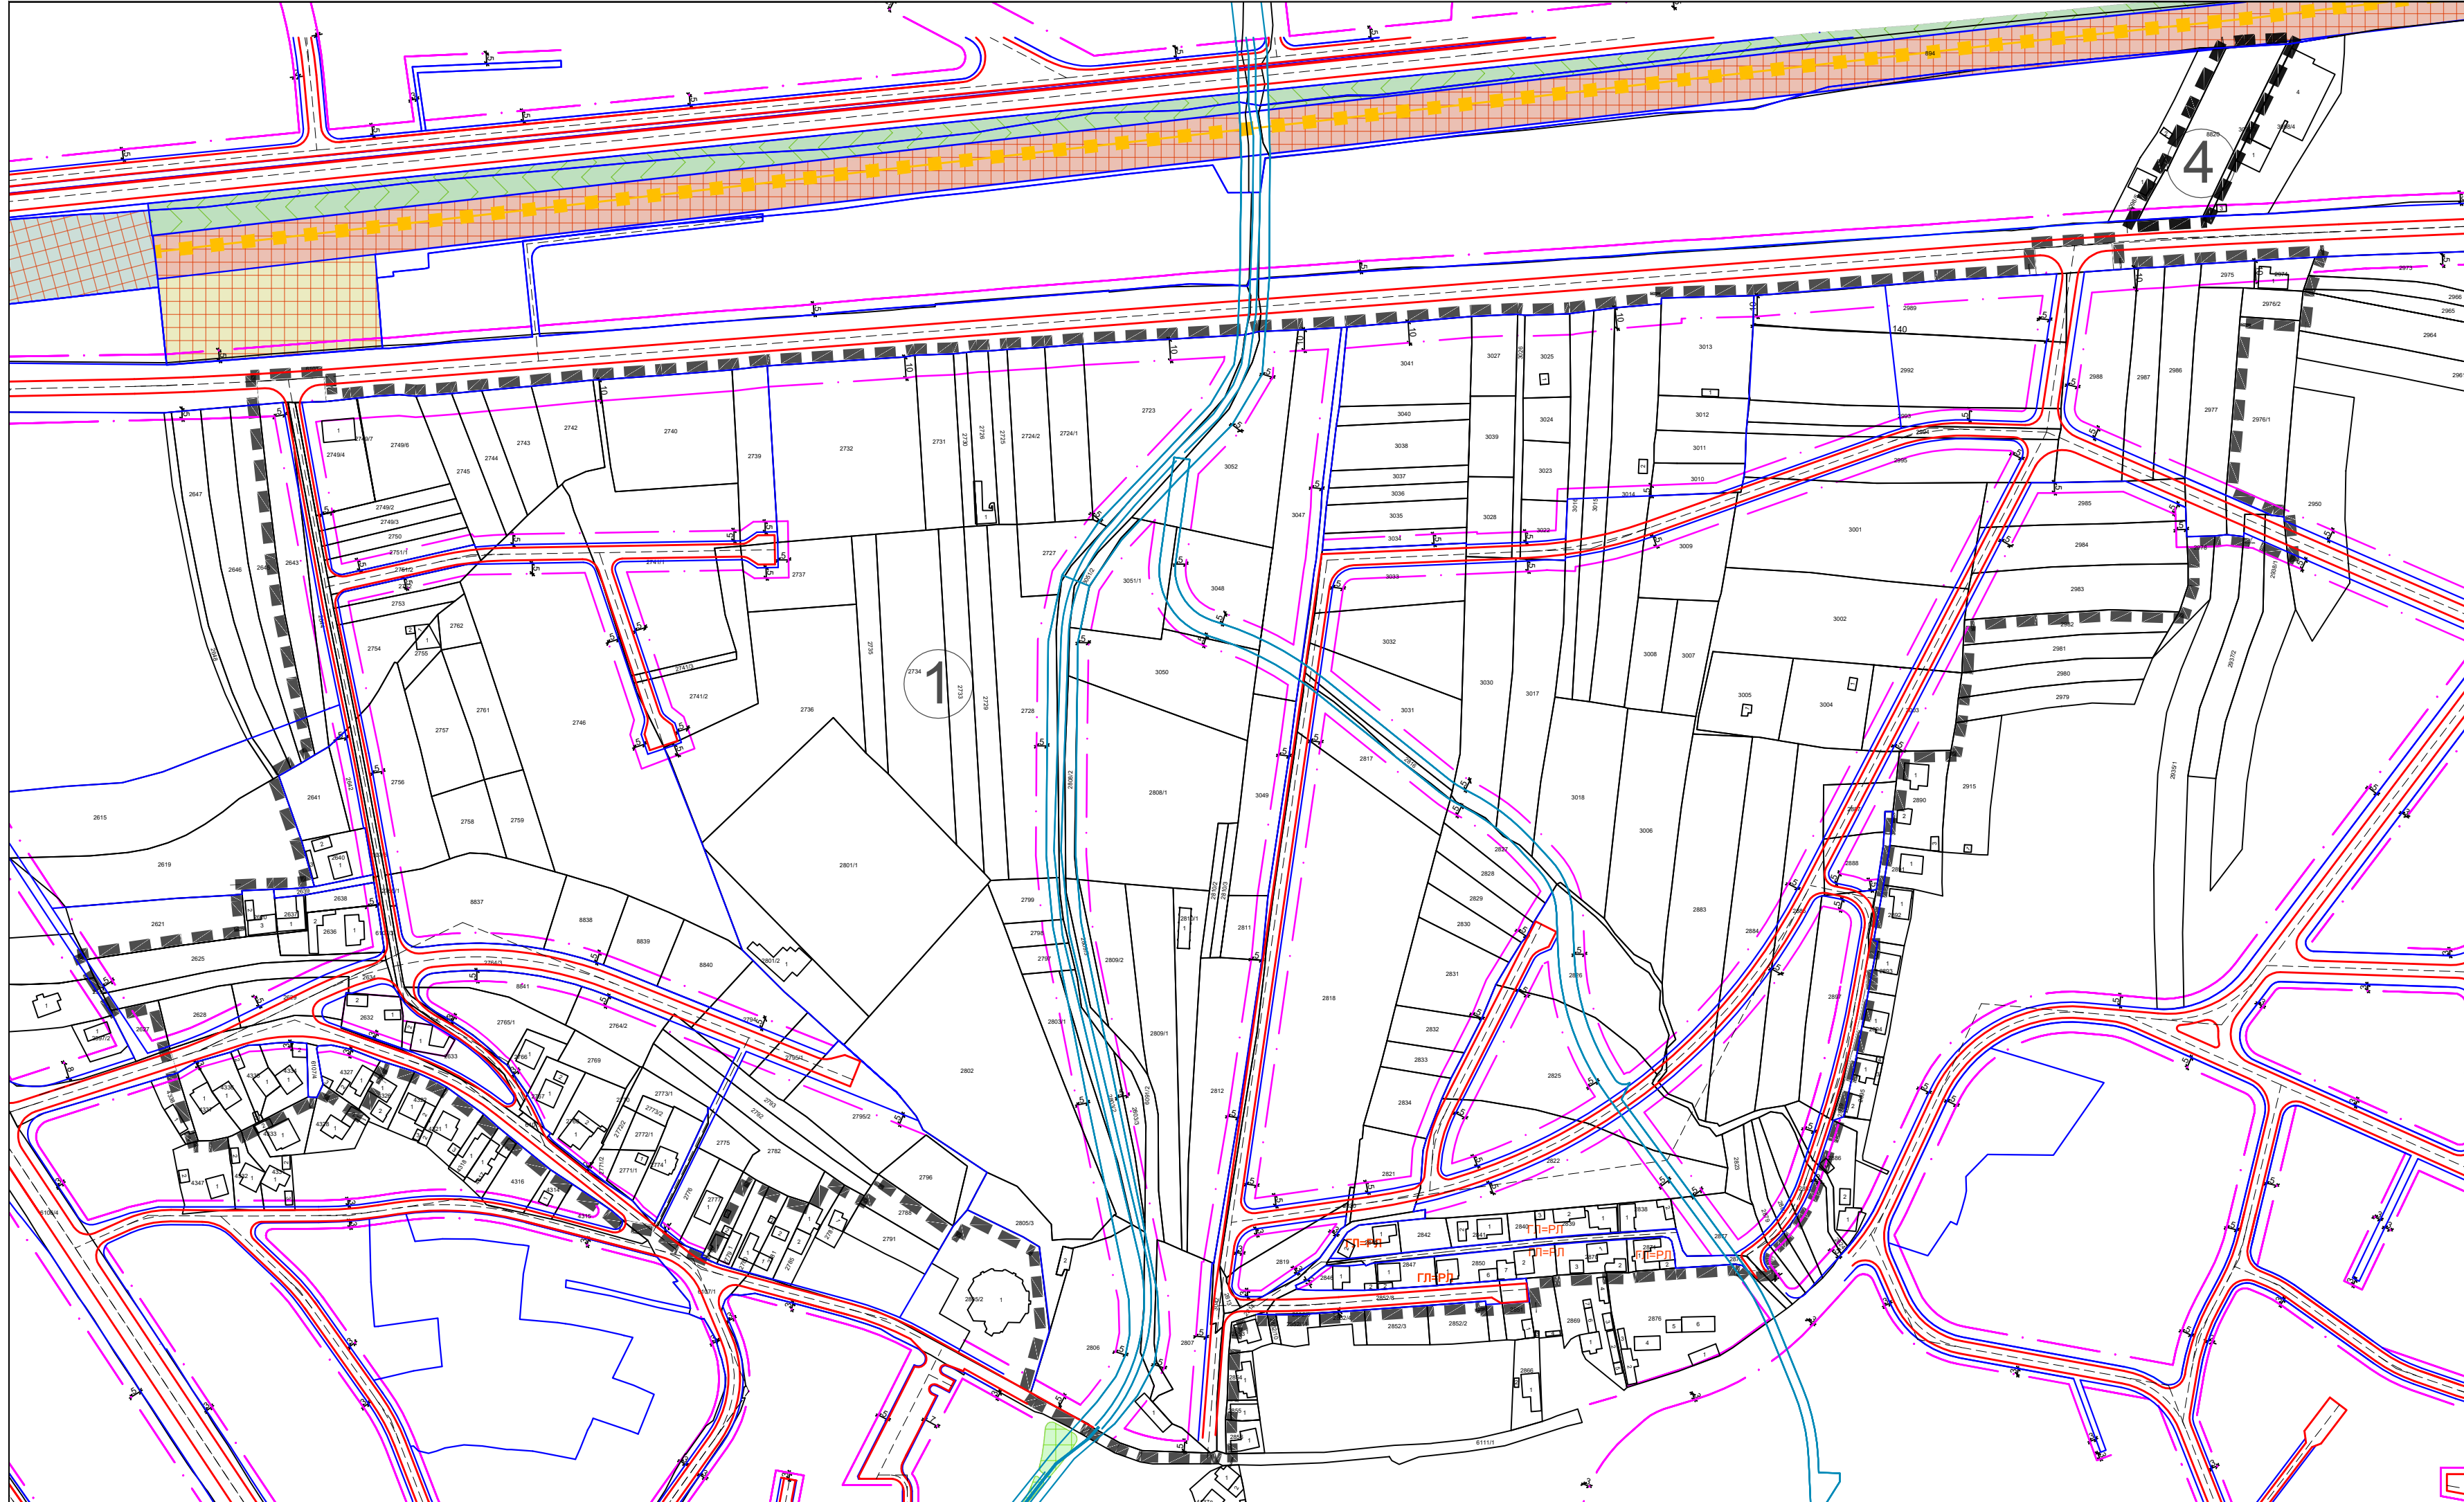




ЛЕГЕНДА:

- ГРАНИЦА ЧЕТВРТИХ ИЗМЕНА И ДОПУНА ПЛАНА
- САОБРАЋАЈНИЦЕ
- РЕГУЛАЦИОНА ЛИНИЈА КОЛОВОЗ
- ВОДОТОКОВИ
- ГРАЂЕВИНСКА ЛИНИЈА

ГРАД НИШ
СКУПШТИНА ГРАДА НИША



ЧЕТВРТЕ ИЗМЕНЕ И ДОПУНЕ
ПЛАНА ГЕНЕРАЛНЕ РЕГУЛАЦИЈЕ
ПОДРУЧЈА ГРАДСКЕ ОПШТИНЕ
НИШКА БАЊА - ПРВА ФАЗА

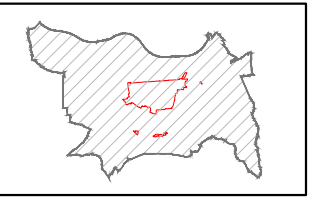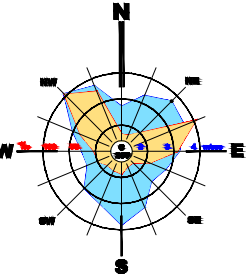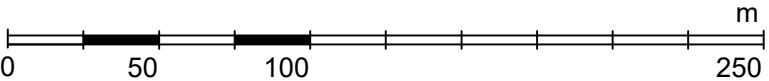

ЈП ЗАВОД
ЗА УРБАНИЗАМ
НИШ

ШИФРА
26 - ПГР - 21
2024. 2.3.1.
ДАТУМ

ЕЛАБОРАТ: ЧЕТВРТЕ ИЗМЕНЕ И ДОПУНЕ ПЛАНА ГЕНЕРАЛНЕ РЕГУЛАЦИЈЕ ПОДРУЧЈА ГРАДСКЕ ОПШТИНЕ НИШКА БАЊА - ПРВА ФАЗА	Одговорни урбаниста: Милица МАКСИЋ МУЛАЛИЋ, дипл.инж.арх. Тијана ИЛИЋ, дипл.инж.арх.	
	Размера 1:2.500	в.д.директора: Милан Милојевић,маст.инж.саоб.