


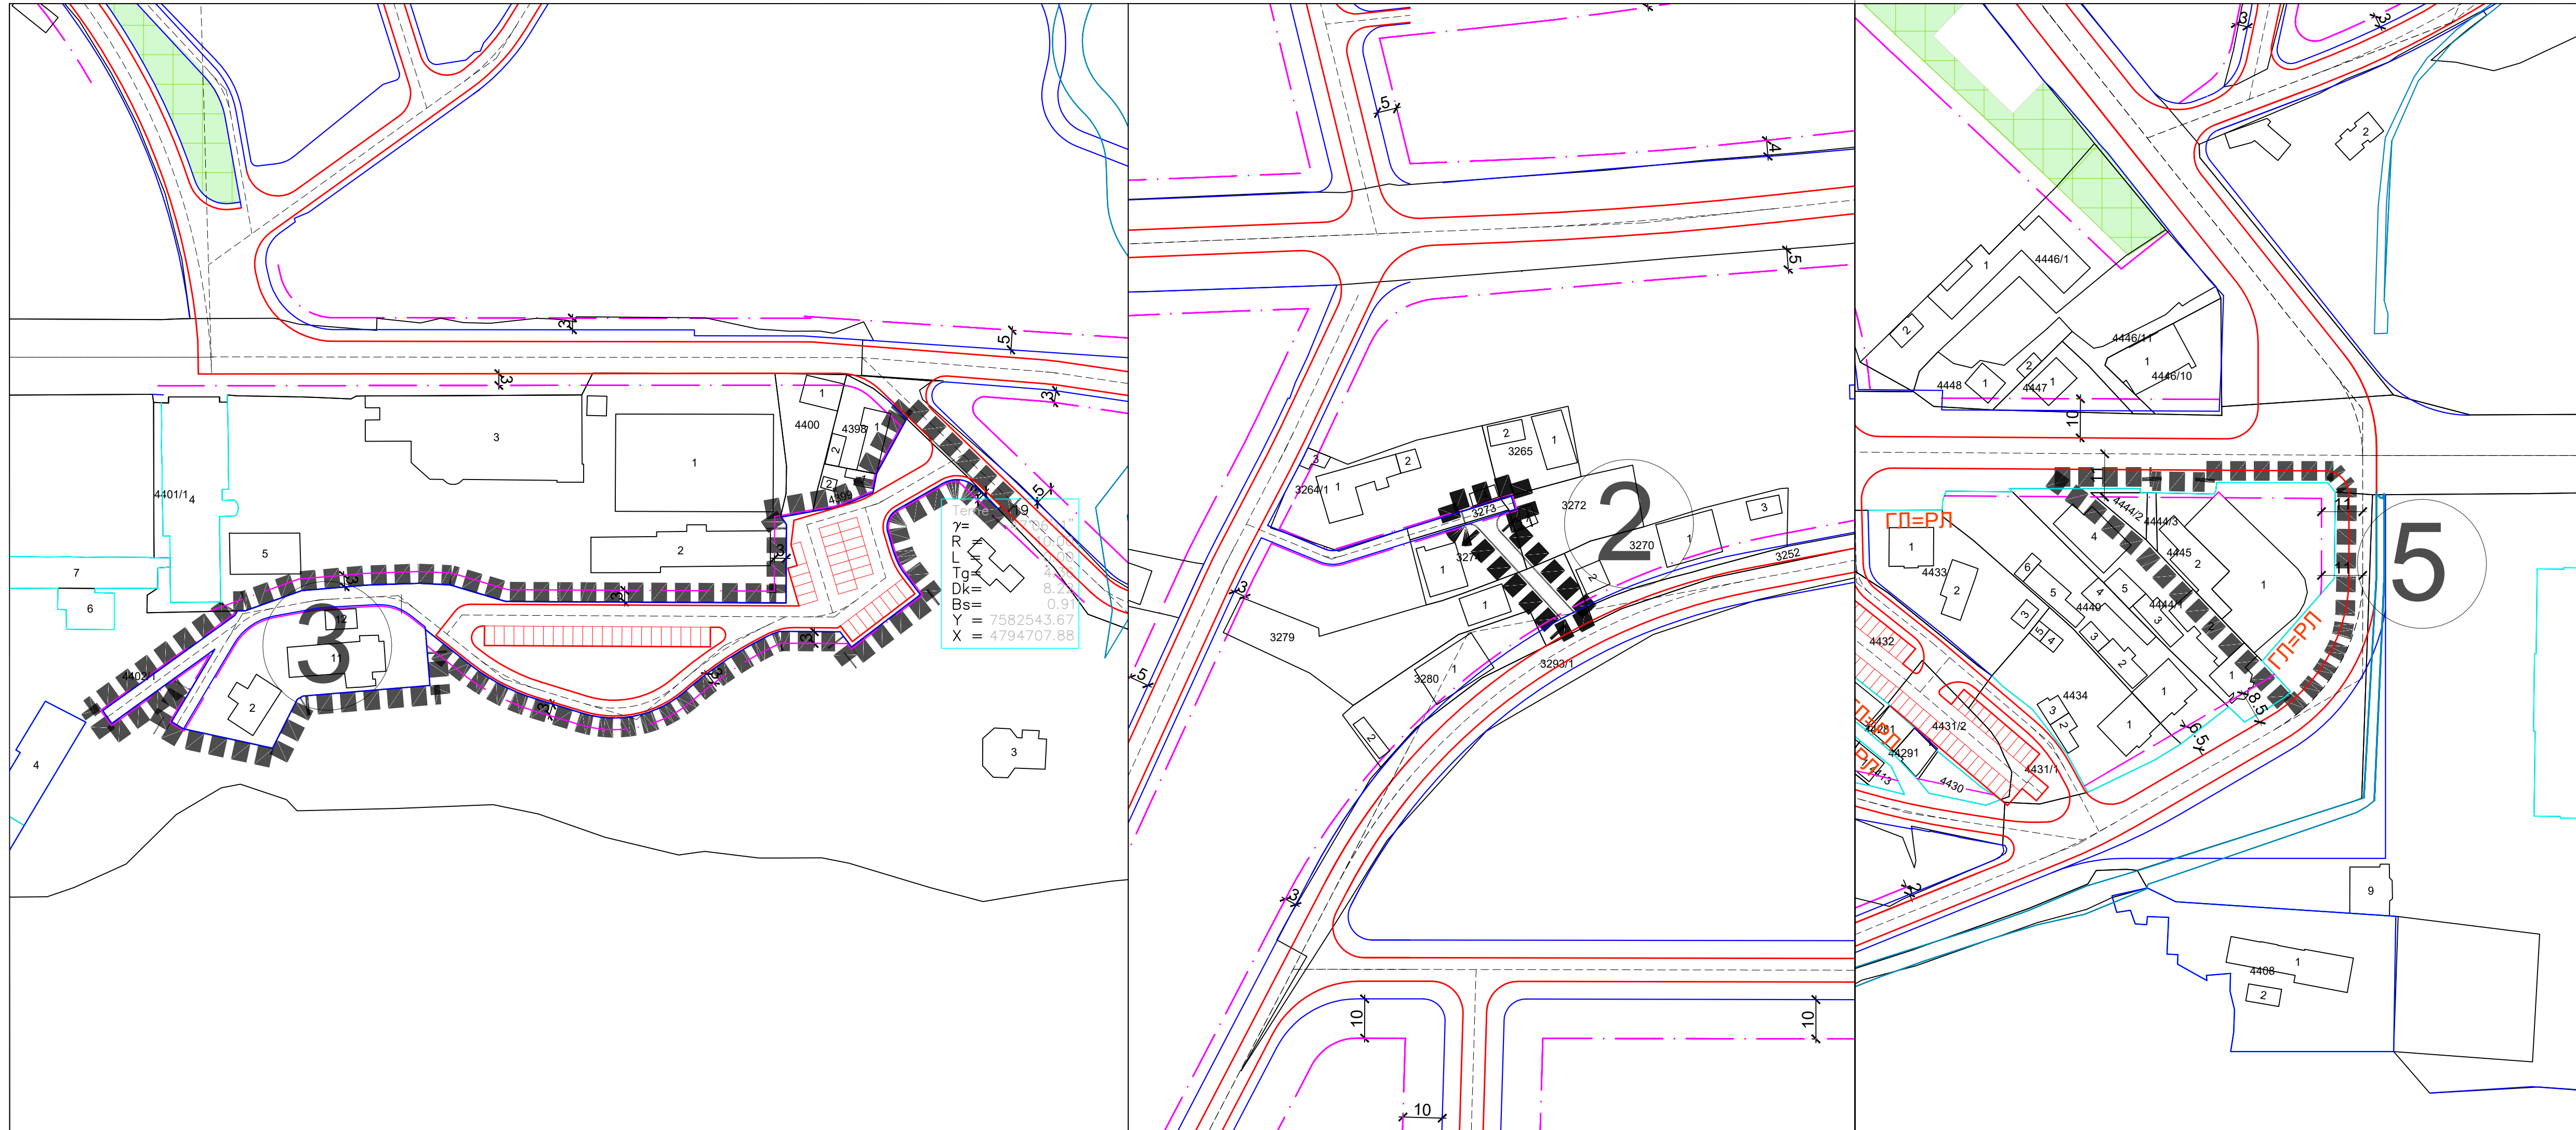

ЛЕГЕНДА:




- ГРАНИЦА ЧЕТВРТИХ ИЗМЕНА И ДОПУНА ПЛАНА
- САОБРАЋАЈНИЦЕ
- РЕГУЛАЦИОНА ЛИНИЈА
- КОЛОВОЗ
- ВОДОТОКОВИ

ГРАЂЕВИНСКА ЛИНИЈА

ГРАД НИШ
СКУПШТИНА ГРАДА НИША



ЧЕТВРТЕ ИЗМЕНЕ И ДОПУНЕ
ПЛАНА ГЕНЕРАЛНЕ РЕГУЛАЦИЈЕ
ПОДРУЧЈА ГРАДСКЕ ОПШТИНЕ
НИШКА БАЊА - ПРВА ФАЗА

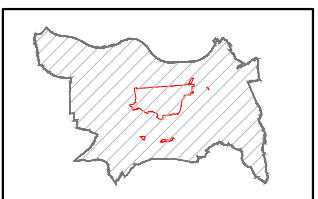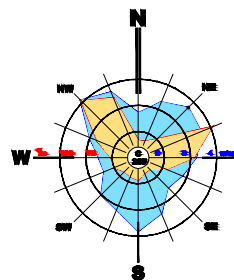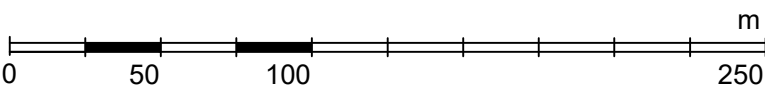

ЈП ЗАВОД
ЗА УРБАНИЗАМ
НИШ



ШИФРА
26 - ПГР - 21
2024. 2.3.2.

ЕЛАБОРАТ:
ЧЕТВРТЕ ИЗМЕНЕ И ДОПУНЕ
ПЛАНА ГЕНЕРАЛНЕ РЕГУЛАЦИЈЕ
ПОДРУЧЈА ГРАДСКЕ ОПШТИНЕ
НИШКА БАЊА - ПРВА ФАЗА
КАРТА:
УРБАНИСТИЧКА РЕГУЛАЦИЈА
СА ГРАЂЕВИНСКИМ ЛИНИЈАМА

Одговорни урбаниста:
Милица МАКСИЋ МУЛАЛИЋ, дипл.инж.арх.
Тијана ИЛИЋ, дипл.инж.арх.
Размера:
1:1.000
В.д. ДИРЕКТОРА:
Милан Милојевић, маст.инж.саоб.