


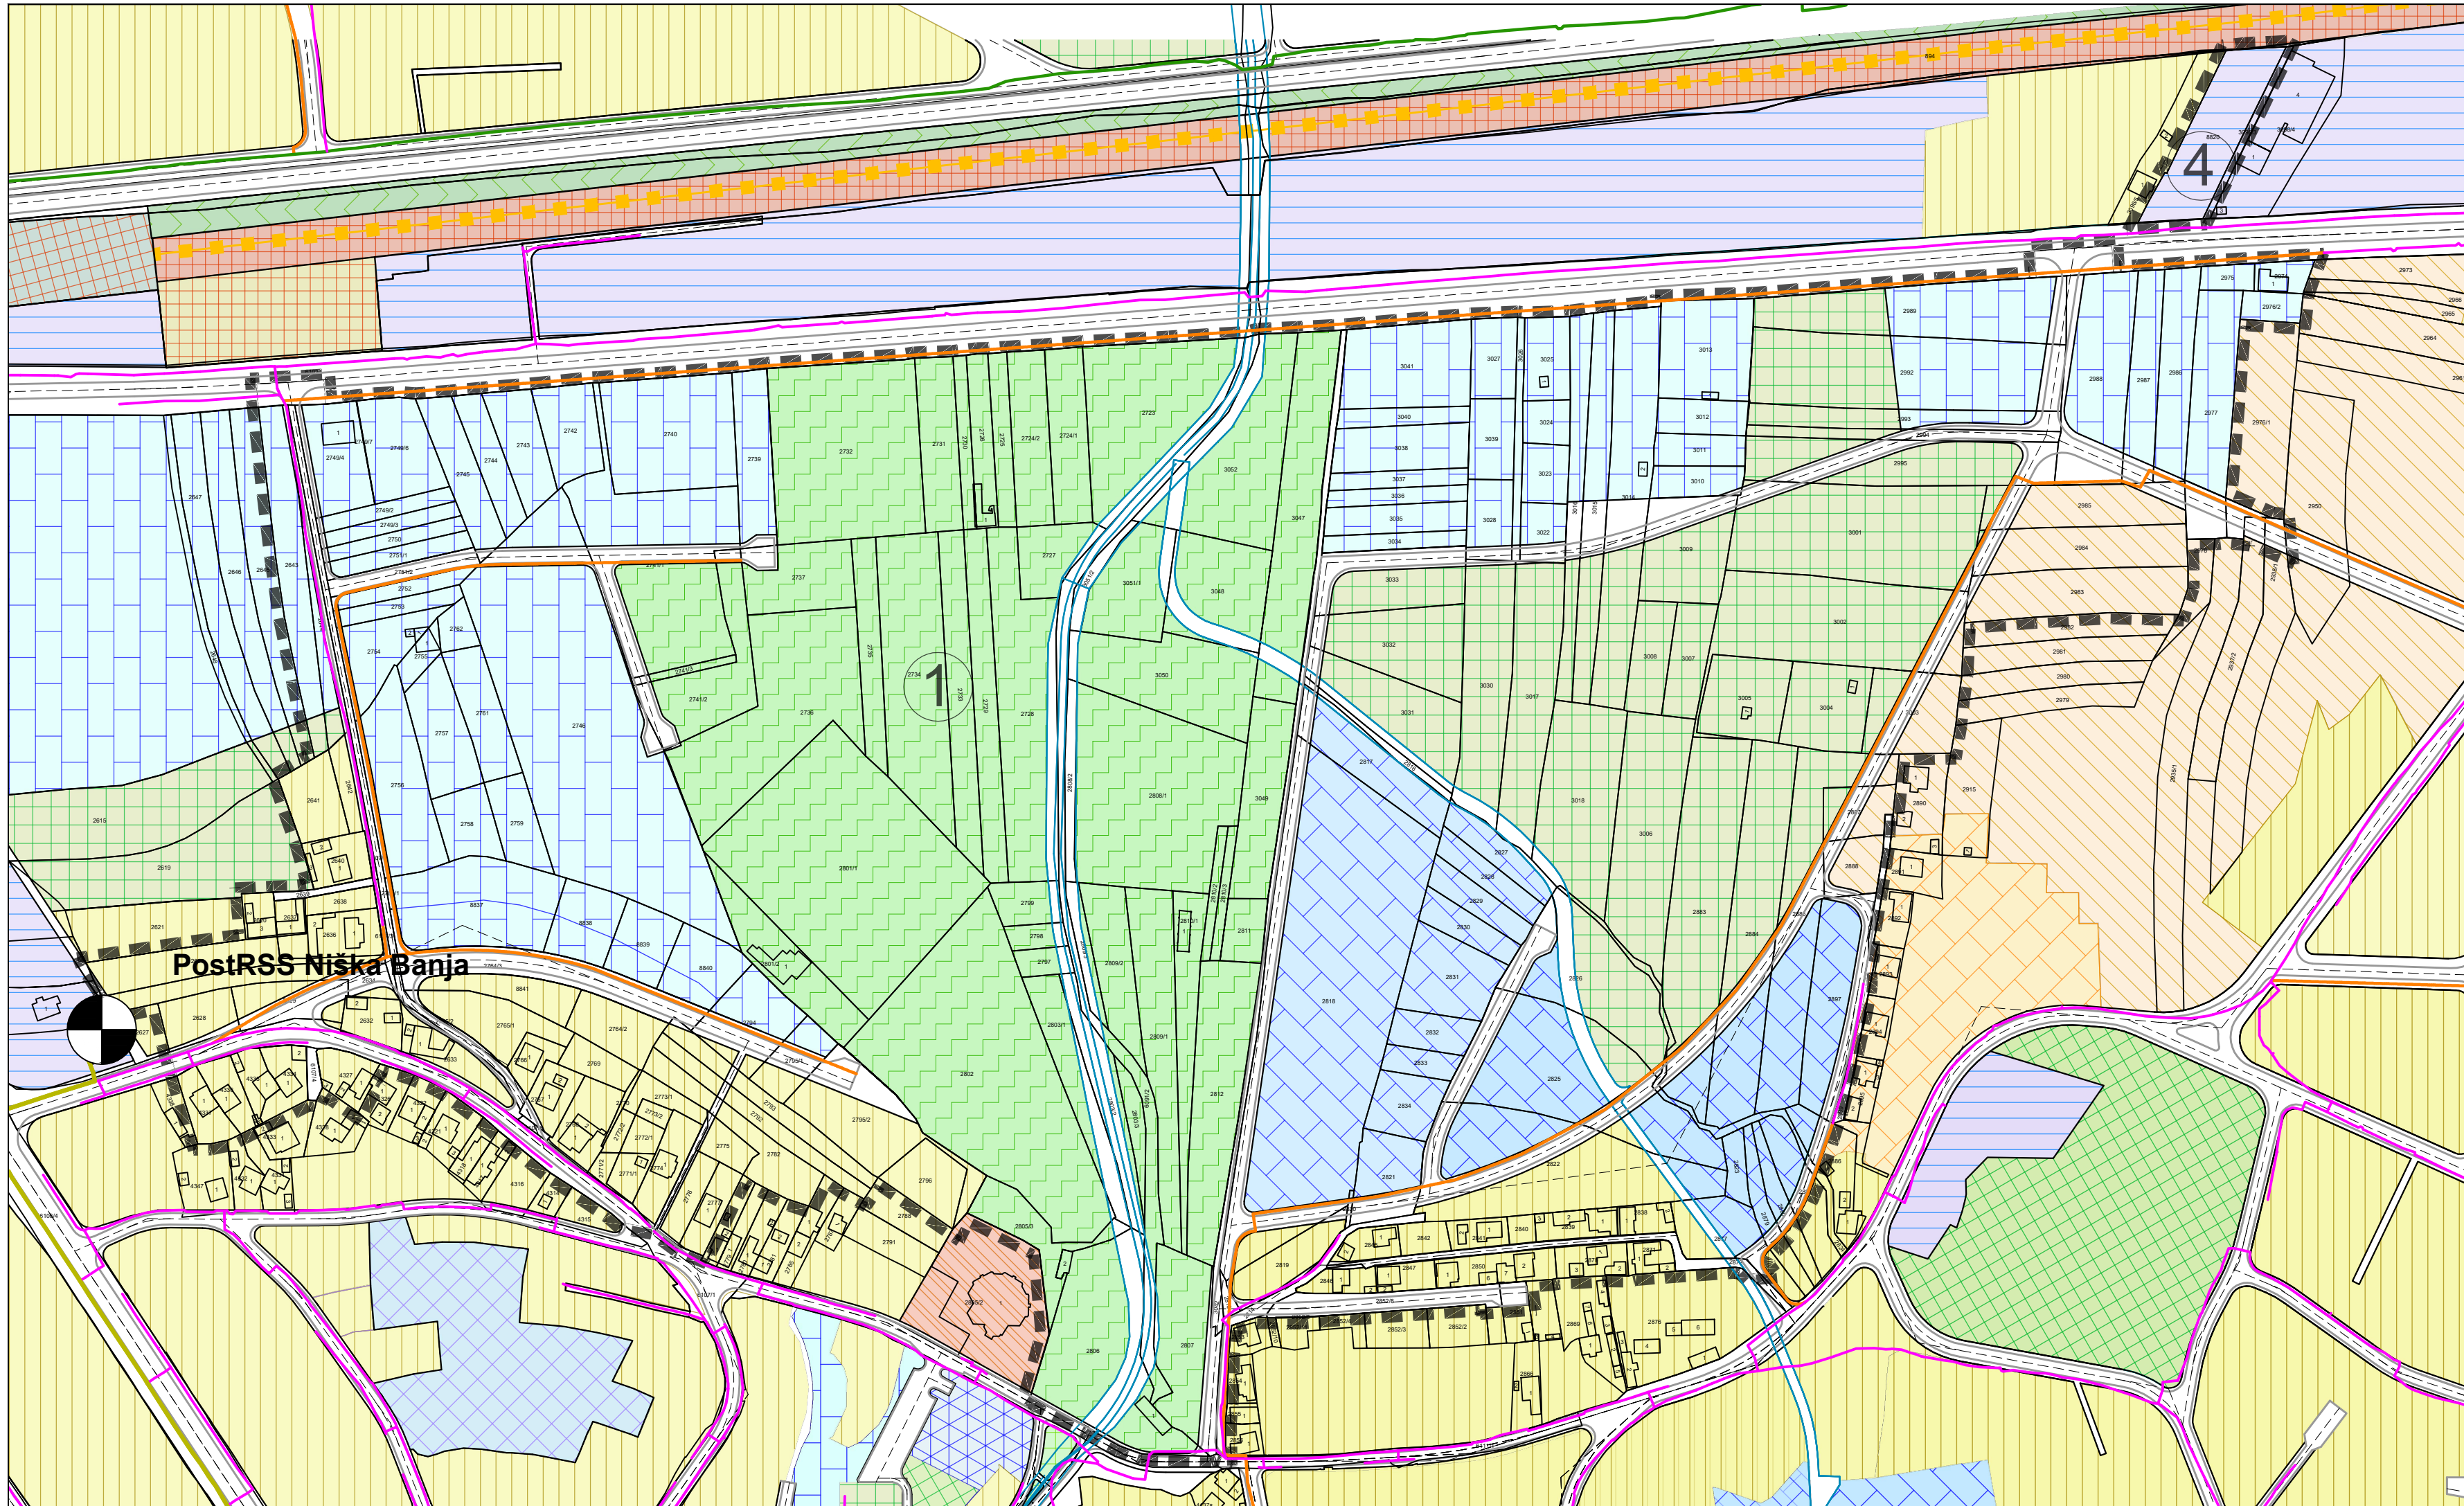

ЛЕГЕНДА:

- ГРАНИЦА ЧЕТВРТИХ ИЗМЕНА И ДОПУНА ПЛАНА
- САОБРАЋАЈНИЦЕ
- РЕГУЛАЦИОНА ЛИНИЈА
- КОЛОВОЗ
- ВОДОТОКОВИ

НАМЕНА ПОВРШИНА
ПОВРШИНЕ ЈАВНЕ НАМЕНЕ

- СПОРТ И ФИЗИЧКА КУЛТУРА
- Спортско рекреативни центар / Спортски терен
- ЗЕЛЕНЕ ПОВРШИНЕ
- Ботаничка башта

ПОВРШИНЕ ОСТАЛЕ НАМЕНЕ

- СТАНОВАЊЕ
- Становање умерених густина у градском подручју
- Становање средњих густина у градском подручју
- УГОСТИТЕЉСТВО И ТУРИЗАМ
- Угоститељство и туризам
- Туристичко-здравствено-рекреативно пословна намена
- ПОСЛОВАЊЕ
- Пословно - трговински комплекс




ТЕЛЕКОМУНИКАЦИОНА МРЕЖА

- ПОСТОЈЕЋА КОМУТАЦИЈА
- ПЛАНИРАНА КОМУТАЦИЈА
- ОПТИЧКИ КАБЛ - ПОСТОЈЕЋИ
- ЗАЈЕДНИЧКА ТРАСА ОПТИЧКОГ И ПРЕТПЛАТНИЧКОГ КАБЛА
- КАБЛОВСКА ТТ КАНАЛИЗАЦИЈА
- ТРАСА ТТ КАБЛОВА - ПОСТОЈЕЋА
- ТРАСА ТТ КАБЛОВА - ПЛАНИРАНА

ГРАД НИШ
СКУПШТИНА ГРАДА НИША



ЧЕТВРТЕ ИЗМЕНЕ И ДОПУНЕ
ПЛАНА ГЕНЕРАЛНЕ РЕГУЛАЦИЈЕ
ПОДРУЧЈА ГРАДСКЕ ОПШТИНЕ
НИШКА БАЊА - ПРВА ФАЗА

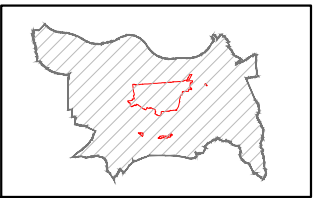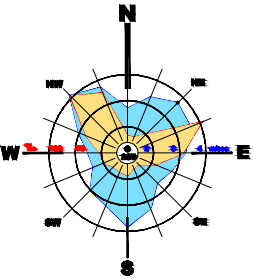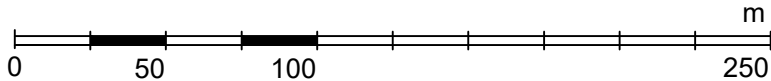

ЈП ЗАВОД
ЗА УРБАНИЗАМ
НИШ

ШИФРА
26 - ПГР - 21
2024. 2.4.2.1.
ДАТУМ

ЕЛАБОРАТ:

ЧЕТВРТЕ ИЗМЕНЕ И ДОПУНЕ
ПЛАНА ГЕНЕРАЛНЕ РЕГУЛАЦИЈЕ
ПОДРУЧЈА ГРАДСКЕ ОПШТИНЕ
НИШКА БАЊА - ПРВА ФАЗА

Одговорни урбаниста: Милица МАКСИЋ МУЛАЛИЋ, дипл.инж.арх.
Тијана ИЛИЋ, дипл.инж.арх.
Урбаниста: Марија ЈАНКОВИЋ, дипл.инж.ел.

КАРТА:

МРЕЖЕ И ОБЈЕКТИ ИНФРАСТРУКТУРЕ
- ТЕЛЕКОМУНИКАЦИОНА МРЕЖА -

Размера
1:2.500

В.д. ДИРЕКТОРА:
Милан Милојевић, маст.инж.саоб.