


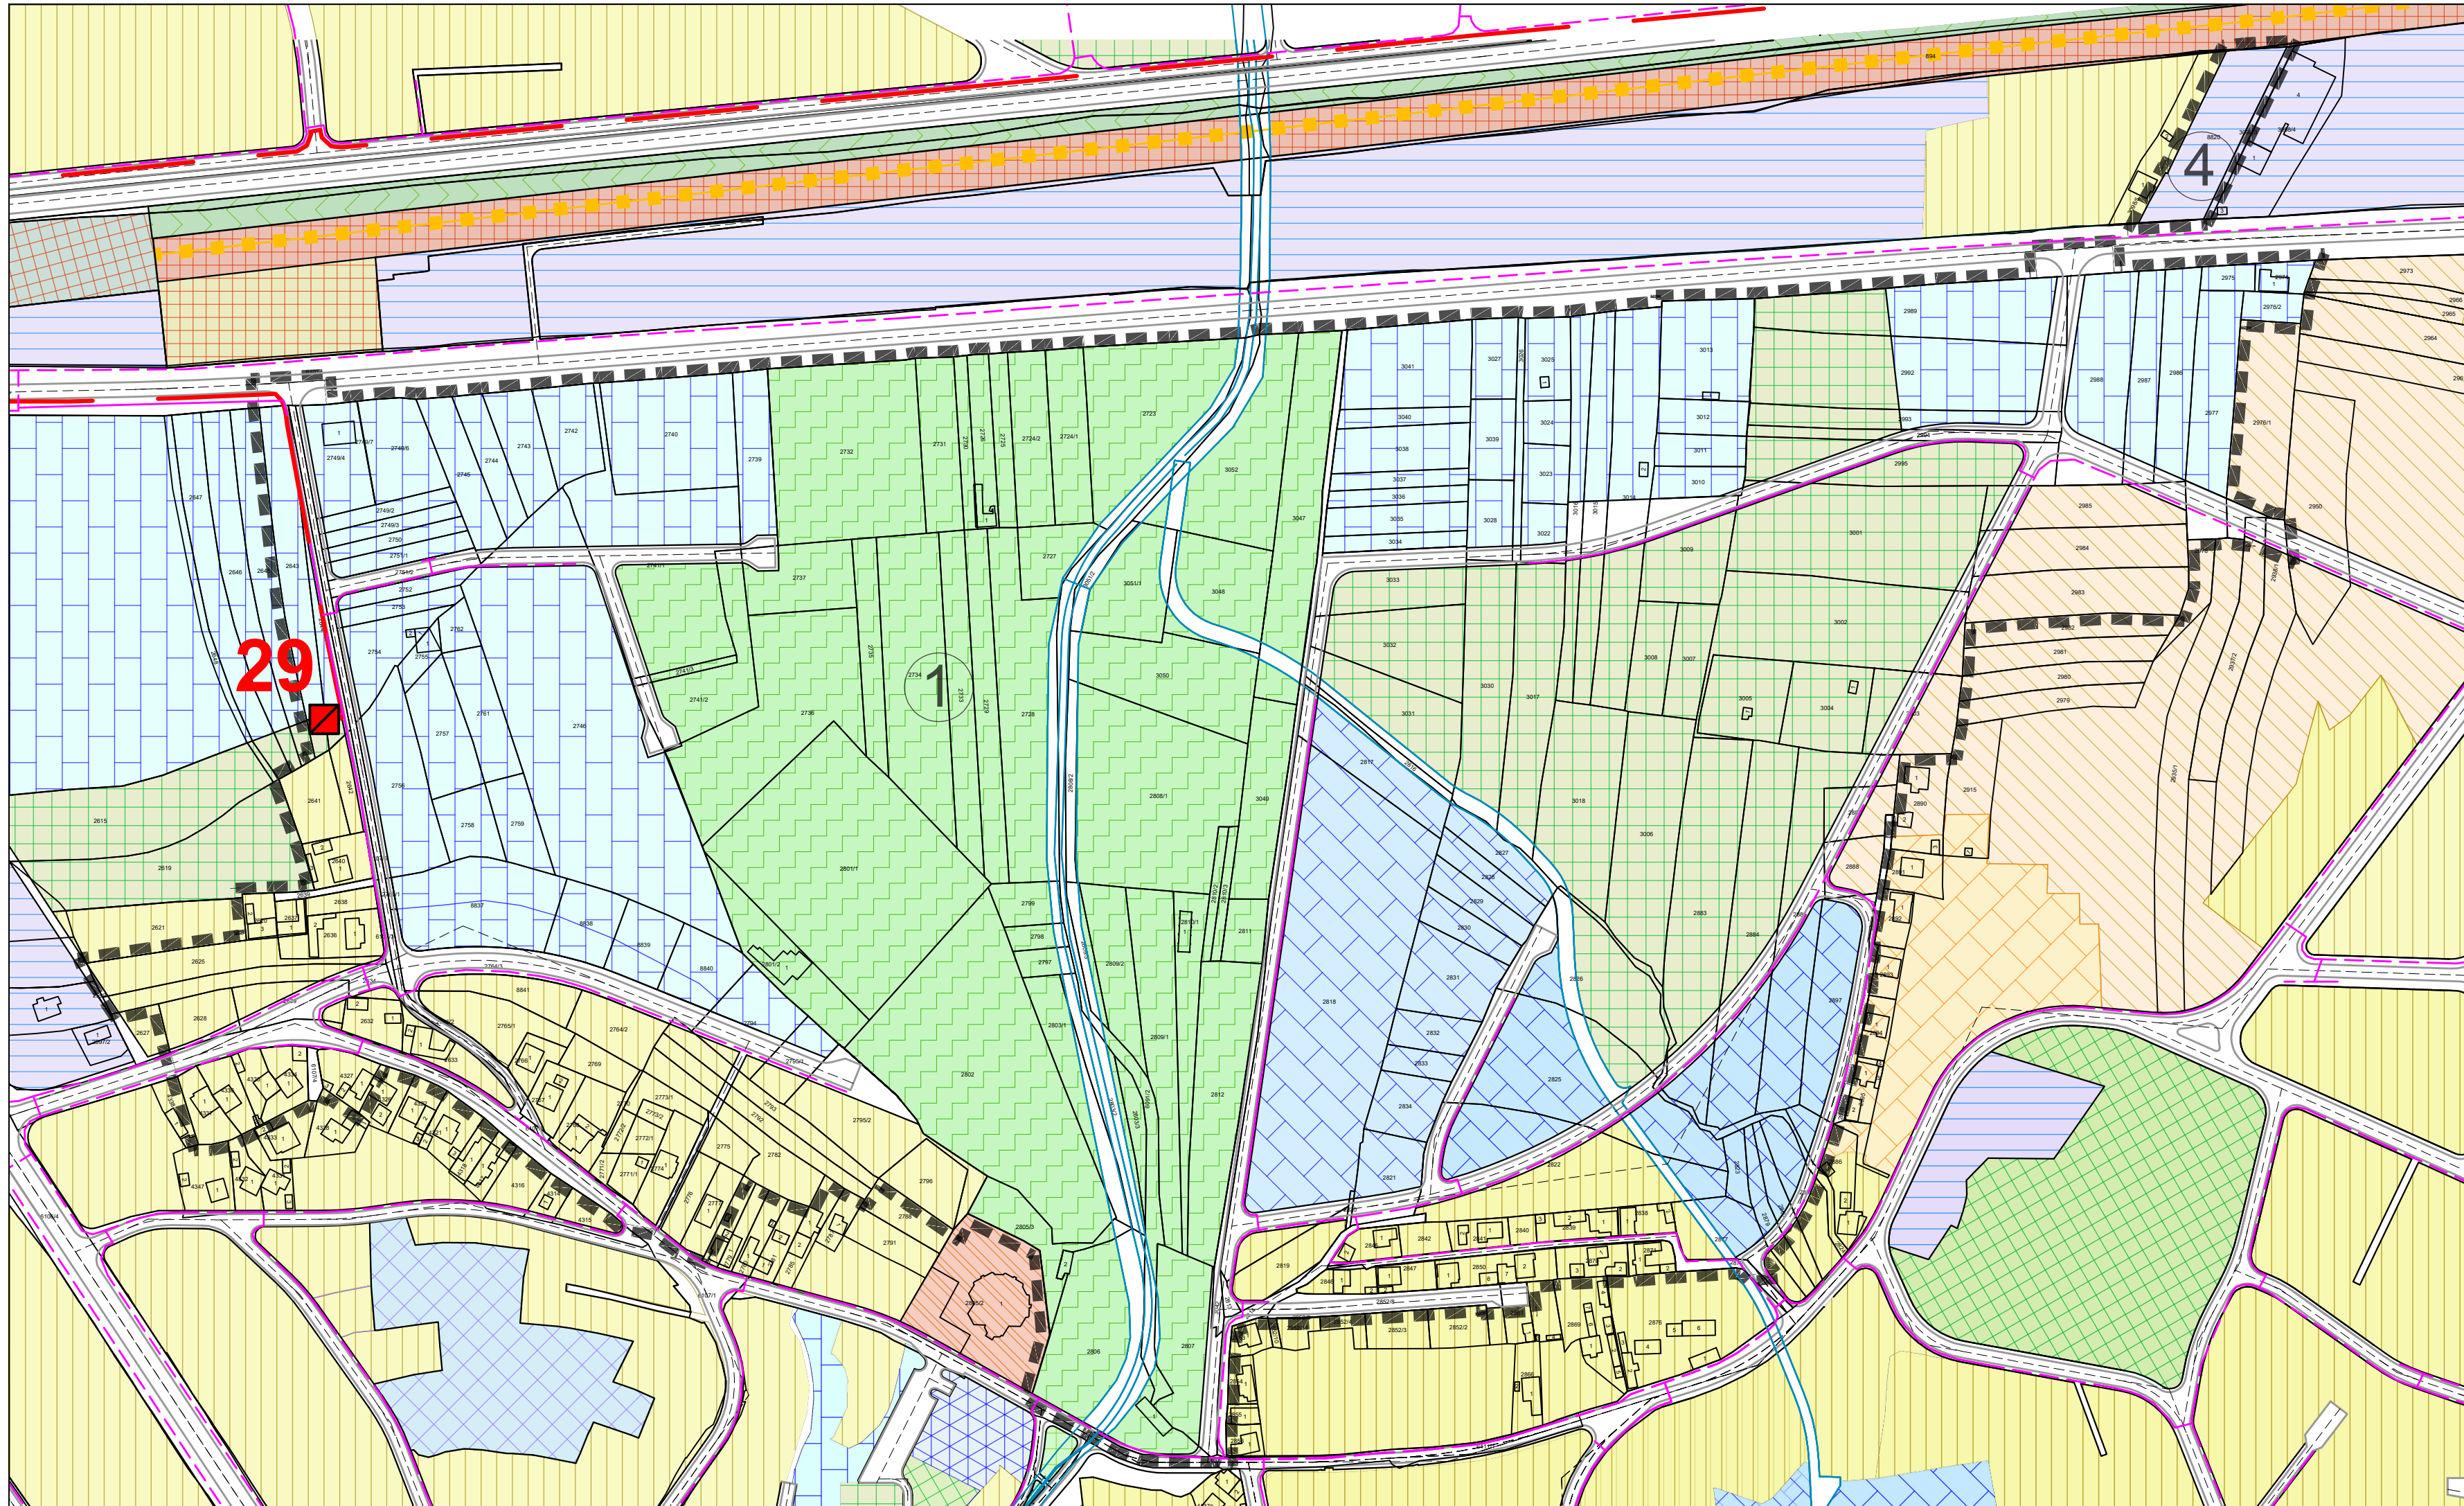

- ЛЕГЕНДА:**

ГРАНИЦА ЧЕТВРТИХ
ИЗМЕНА И ДОПУНА ПЛАНА

САОБРАЋАЈНИЦЕ

РЕГУЛАЦИОНА ЛИНИЈА

КОЛОВОЗ

ВОДОТОКОВИ
- НАМЕНА ПОВРШИНА**
ПОВРШИНЕ ЈАВНЕ НАМЕНЕ

СПОРТ И ФИЗИЧКА КУЛТУРА

Спортско рекреативни центар / Спортски терен

ЗЕЛЕНЕ ПОВРШИНЕ

Ботаничка башта

ПОВРШИНЕ ОСТАЛЕ НАМЕНЕ

СТАНОВАЊЕ

Становање умерених густина у градском подручју

Становање средњих густина у градском подручју

УГОСТИТЕЉСТВО И ТУРИЗАМ

Угоститељство и туризам

ТУРИСТИЧКО-ЗДРАВСТВЕНО-РЕКРЕАТИВНО ПОСЛОВНА НАМЕНА

ТУРИСТИЧКО-ЗДРАВСТВЕНО-РЕКРЕАТИВНО ПОСЛОВНА НАМЕНА

ПОСЛОВАЊЕ

Пословно - трговински комплекс

ГАСИФИКАЦИЈА И ТОПЛИФИКАЦИЈА

ПРИМАРНА ГРАДСКА ГАСОВОДНА МРЕЖА - ПОСТОЈЕЋА

МЕРНО РЕГУЛАЦИОНА СТАНИЦА ШИРОКЕ ПОТРОШЊЕ - ПОСТОЈЕЋА

ПРИМАРНА ГРАДСКА ГАСОВОДНА МРЕЖА - ПЛАНИРАНА

ДИСТРИБУТИВНА ГРАДСКА ГАСОВОДНА МРЕЖА НИСКОГ
ПРИТИСКА - ПЛАНИРАНА

МЕРНО РЕГУЛАЦИОНА СТАНИЦА ШИРОКЕ ПОТРОШЊЕ - ПЛАНИРАНА

МЕШОВИТА МЕРНО РЕГУЛАЦИОНА СТАНИЦА - ПЛАНИРАНА
- ГРАД НИШ
СКУПШТИНА ГРАДА НИША

ЧЕТВРТЕ ИЗМЕНЕ И ДОПУНЕ
ПЛАНА ГЕНЕРАЛНЕ РЕГУЛАЦИЈЕ
ПОДРУЧЈА ГРАДСКЕ ОПШТИНЕ
НИШКА БАЊА - ПРВА ФАЗА

050100250

0

50

100

250

m

ЈП ЗАВОД
ЗА УРБАНИЗАМ
НИШ

ШИФРА
26 - ПГР - 21
2024. 2.4.3.1.
ДАТУМ

ЕЛАБОРАТ:

ЧЕТВРТЕ ИЗМЕНЕ И ДОПУНЕ
ПЛАНА ГЕНЕРАЛНЕ РЕГУЛАЦИЈЕ
ПОДРУЧЈА ГРАДСКЕ ОПШТИНЕ
НИШКА БАЊА - ПРВА ФАЗА

Одговорни урбаниста:

Милица МАКСИЋ МУЛАЛИЋ, дипл.инж.арх.
Тијана ИЛИЋ, дипл.инж.арх.
Милан МИЛОСАВЉЕВИЋ, дипл.инж.маш.

КАРТА:

МРЕЖЕ И ОБЈЕКТИ ИНФРАСТРУКТУРЕ
- ГАСИФИКАЦИЈА И ТОПЛИФИКАЦИЈА -

Размера
1:2.500

В.Д. ДИРЕКТОРА:
Милан Милојевић,машт.инж.саоб.