


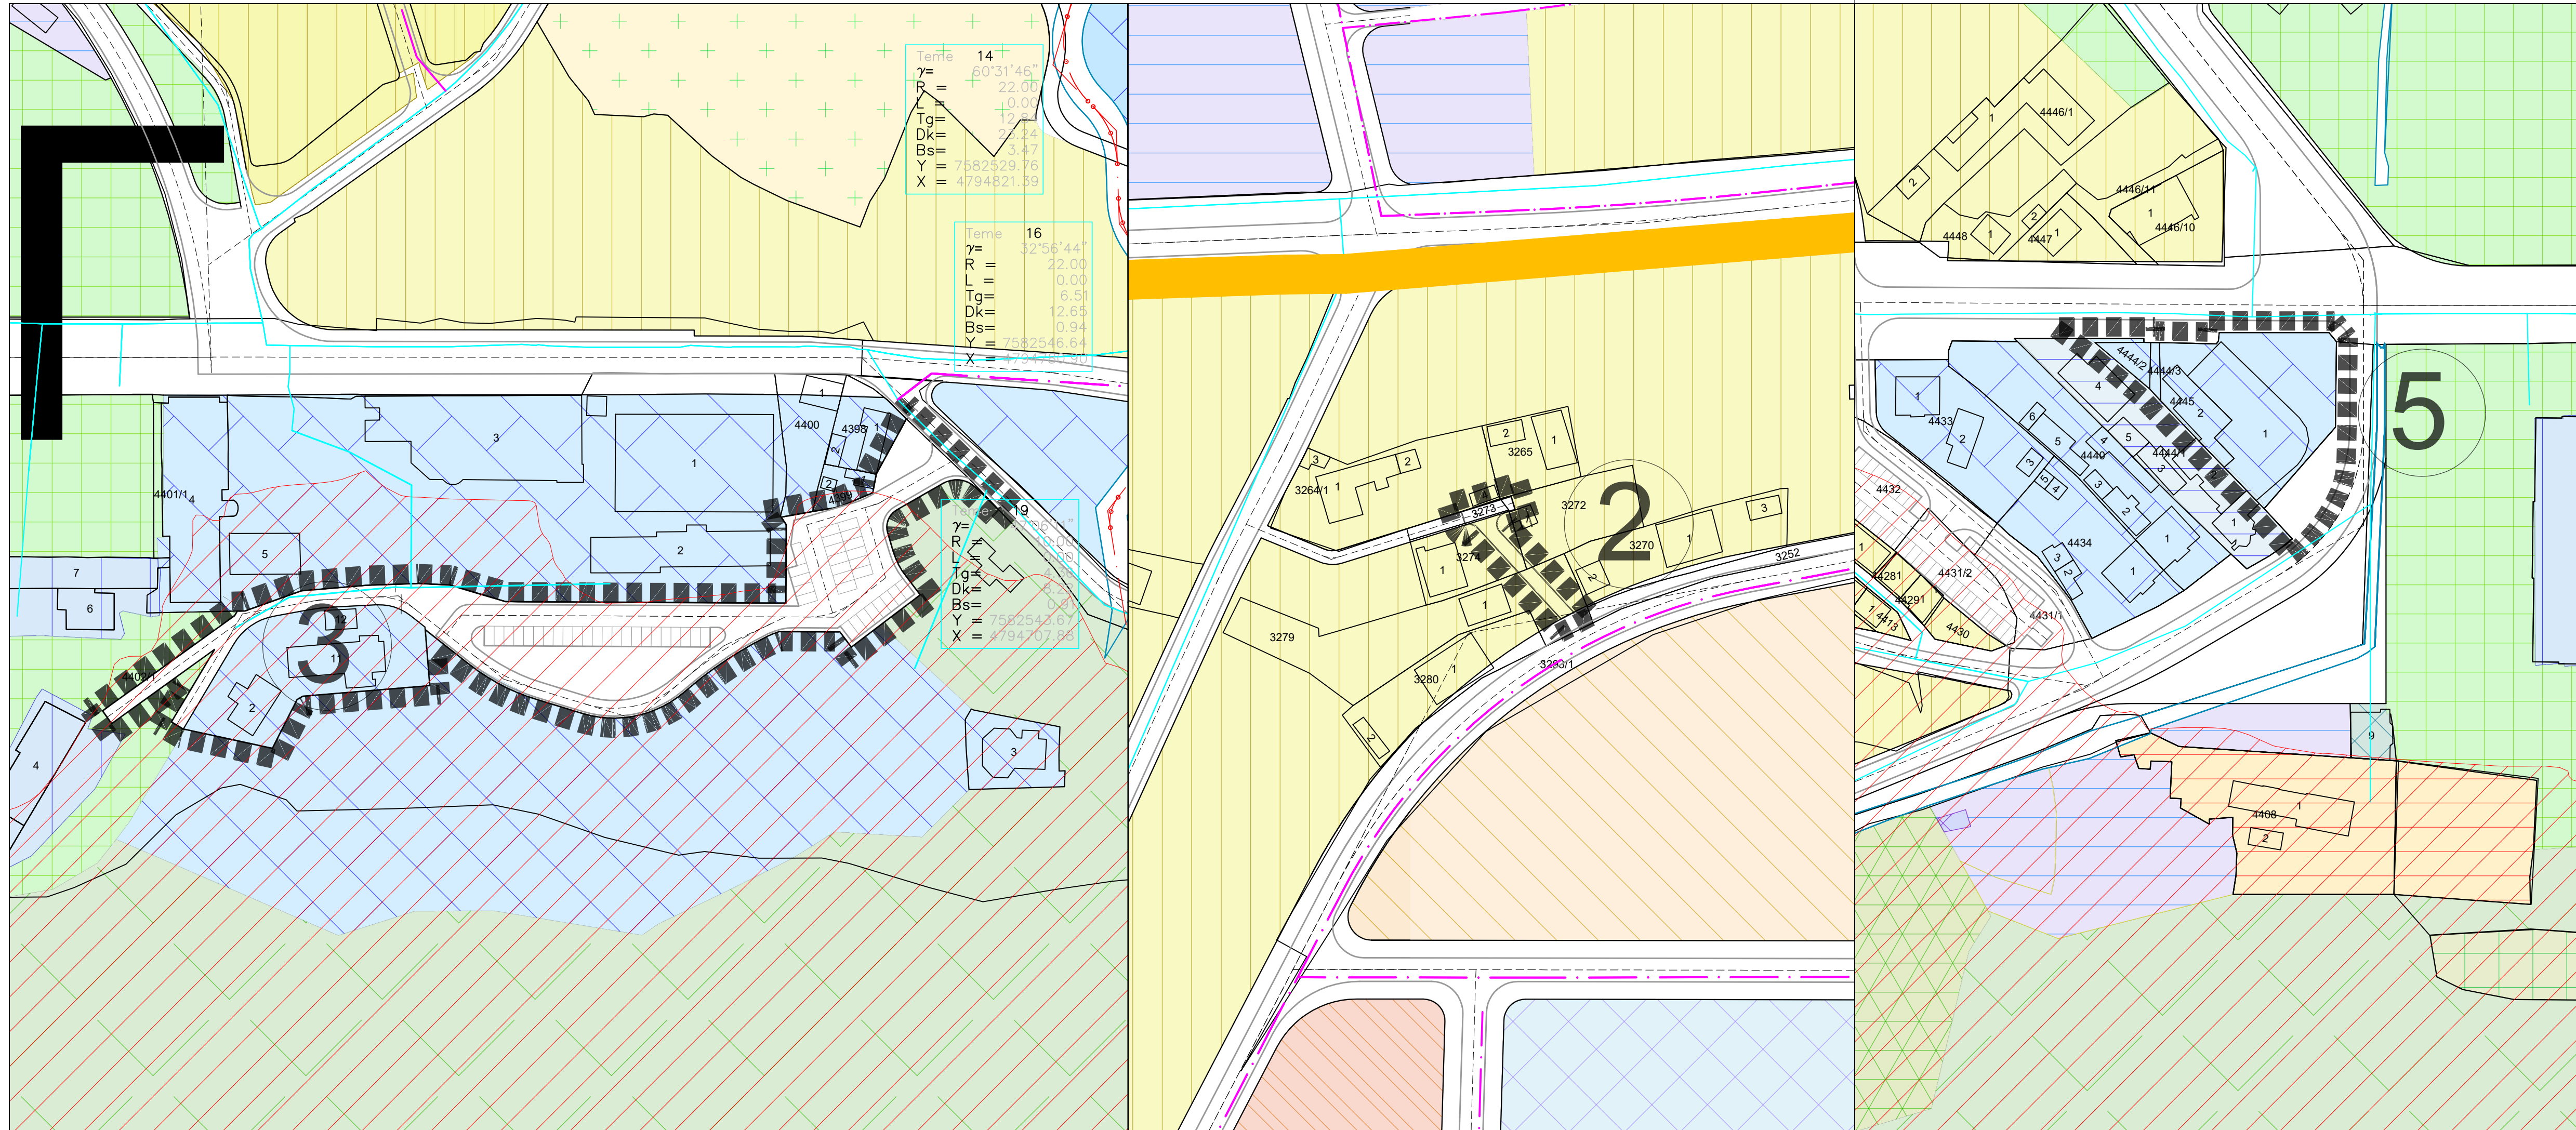

ГРАНИЦА ЧЕТВРТИХ
ИЗМЕНА И ДОПУНА ПЛАНА

САОБРАЋАЈНИЦЕ

РЕГУЛАЦИОНА ЛИНИЈА

КОЛОВОЗ

ВОДОТОКОВИ

НАМЕНА ПОВРШИНА

ПОВРШИНЕ ЈАВНЕ НАМЕНЕ

СПОРТ И ФИЗИЧКА КУЛТУРА

ЗЕЛЕНЕ ПОВРШИНЕ

ПОВРШИНЕ ОСТАЛЕ НАМЕНЕ

СТАНОВАЊЕ

УГОСТИТЕЉСТВО И ТУРИЗАМ

ПОСЛОВАЊЕ

ВОДОСНАБДЕВАЊЕ

ПОЈАС ЗАШТИТЕ ЦЕВОВОДА

ПЛАНИРАНА ПУМПНА СТАНИЦА

ПЛАНИРАНИ РЕЗЕРВОАР

II висинска зона водоснабдевања

III висинска зона водоснабдевања

Спортско рекреативни центар / Спортски терен

Ботаничка башта

Становање умерених густина у градском подручју

Становање средњих густина у градском подручју

Угоститељство и туризам

Туристичко-здравствено-рекреативно пословна намена

Пословно - трговински комплекс

Постојећи водовод

Планирани цевовод I висинске зоне

Планирани цевовод II висинске зоне

Планирани цевовод III висинске зоне

Постојећа пумпна станица

Постојећи резервоар

Планирана пумпна станица

Планирани резервоар

II висинска зона водоснабдевања

III висинска зона водоснабдевања

ГРАД НИШ

СКУПШТИНА ГРАДА НИША

ЧЕТВРТЕ ИЗМЕНЕ И ДОПУНЕ
ПЛАНА ГЕНЕРАЛНЕ РЕГУЛАЦИЈЕ
ПОДРУЧЈА ГРАДСКЕ ОПШТИНЕ
НИШКА БАЊА - ПРВА ФАЗА

050100250

m

ЈП ЗАВОД
ЗА УРБАНИЗАМ
НИШ

ШИФРА

26 - ПГР - 21

2024. 2.4.4.2.

ДАТУМ

ЕЛАБОРАТ:

ЧЕТВРТЕ ИЗМЕНЕ И ДОПУНЕ
ПЛАНА ГЕНЕРАЛНЕ РЕГУЛАЦИЈЕ
ПОДРУЧЈА ГРАДСКЕ ОПШТИНЕ
НИШКА БАЊА - ПРВА ФАЗА

КАРТА:

МРЕЖЕ И ОБЈЕКТИ ИНФРАСТРУКТУРЕ
- ВОДОСНАБДЕВАЊЕ -

Одговорни урбаниста:

Урбаниста:

Размера

1:1.000

Милица МАКСИЋ МУЛАЛИЋ, дипл.инж.арх.

Тијана ИЛИЋ, дипл.инж.арх.

Јелена ЗЛАТКОВИЋ, маст.инж.грађ.

В.д. ДИРЕКТОРА:
Милан Милојевић, маст.инж.саоб.