


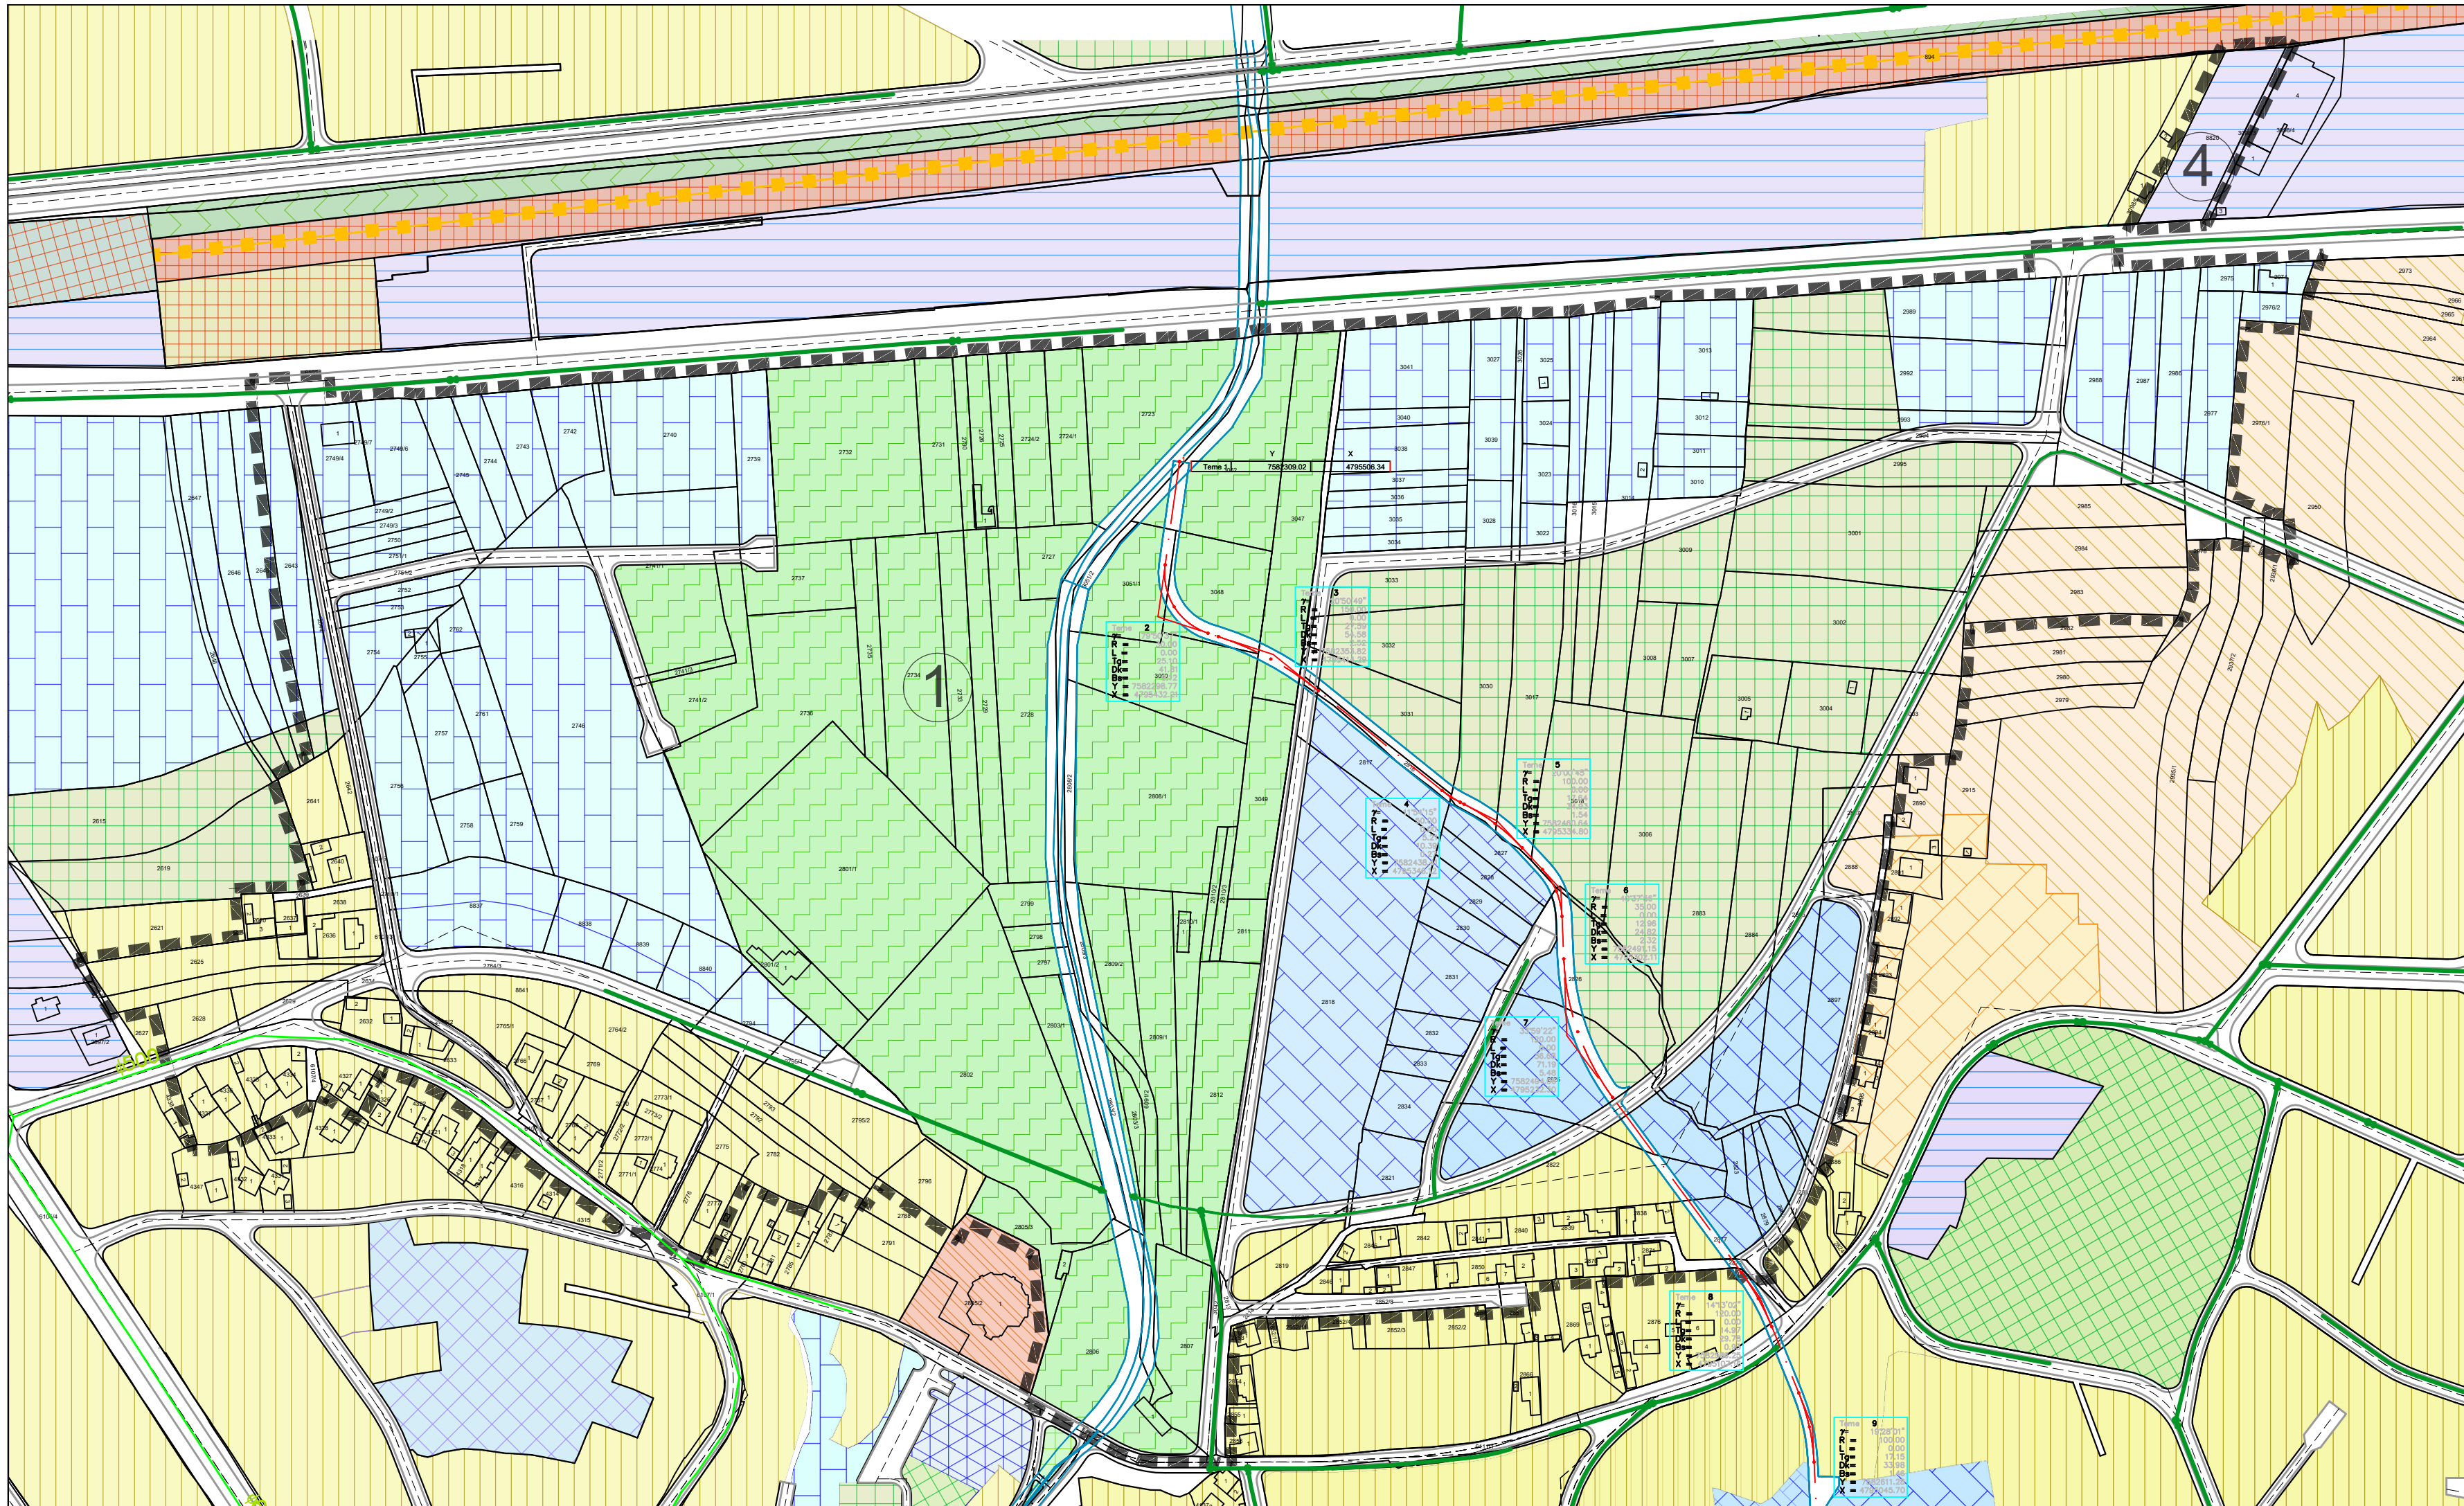

ЛЕГЕНДА:

- ГРАНИЦА ЧЕТВРТИХ ИЗМЕНА И ДОПУНА ПЛАНА
- САОБРАЋАЈНИЦЕ
- РЕГУЛАЦИОНА ЛИНИЈА
- КОЛОВОЗ
- ВОДОТОКОВИ




НАМЕНА ПОВРШИНА
ПОВРШИНЕ ЈАВНЕ НАМЕНЕ

- СПОРТ И ФИЗИЧКА КУЛТУРА**
 - Спортско рекреативни центар / Спортски терен
- ЗЕЛЕНЕ ПОВРШИНЕ**
 - Ботаничка башта
- ПОВРШИНЕ ОСТАЛЕ НАМЕНЕ**
 - СТАНОВАЊЕ**
 - Становање умерених густина у градском подручју
 - Становање средњих густина у градском подручју
 - УГОСТИТЕЉСТВО И ТУРИЗАМ**
 - Угоститељство и туризам
 - Туристичко-здравствено-рекреативно пословна намена
 - ПОСЛОВАЊЕ**
 - Пословно - трговински комплекс
 - КАНАЛИСАЊЕ АТМОСФЕРСКИХ ВОДА**
 - Канализација за атмосферске воде - планирана
 - Канализација за атмосферске воде - постојећа

ГРАД НИШ
СКУПШТИНА ГРАДА НИША



ЧЕТВРТЕ ИЗМЕНЕ И ДОПУНЕ
ПЛАНА ГЕНЕРАЛНЕ РЕГУЛАЦИЈЕ
ПОДРУЧЈА ГРАДСКЕ ОПШТИНЕ
НИШКА БАЊА - ПРВА ФАЗА

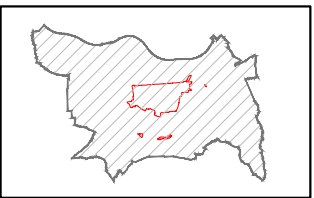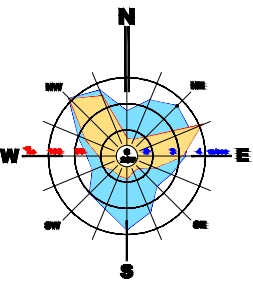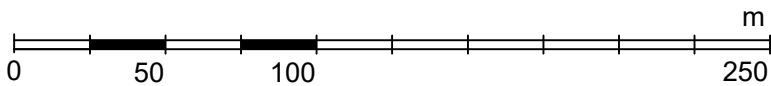

ЈП ЗАВОД
ЗА УРБАНИЗАМ
НИШ



ШИФРА

26 - ПГР - 21
2024. 2.4.5.1.

ДАТУМ

ЕЛАБОРАТ:

ЧЕТВРТЕ ИЗМЕНЕ И ДОПУНЕ
ПЛАНА ГЕНЕРАЛНЕ РЕГУЛАЦИЈЕ
ПОДРУЧЈА ГРАДСКЕ ОПШТИНЕ
НИШКА БАЊА - ПРВА ФАЗА

Одговорни урбаниста:

Милица МАКСИЋ МУЛАЛИЋ, дипл.инж.арх.

Урбаниста:

Тијана ИЛИЋ, дипл.инж.арх.
Јелена ЗЛАТКОВИЋ, маст.инж.граф.

КАРТА:

МРЕЖЕ И ОБЈЕКТИ ИНФРАСТРУКТУРЕ
- КАНАЛИСАЊЕ АТМОСФЕРСКИХ ВОДА -

Размера

1:2.500

В.Д. ДИРЕКТОРА:

Милан Милојевић, маст.инж.саоб.