


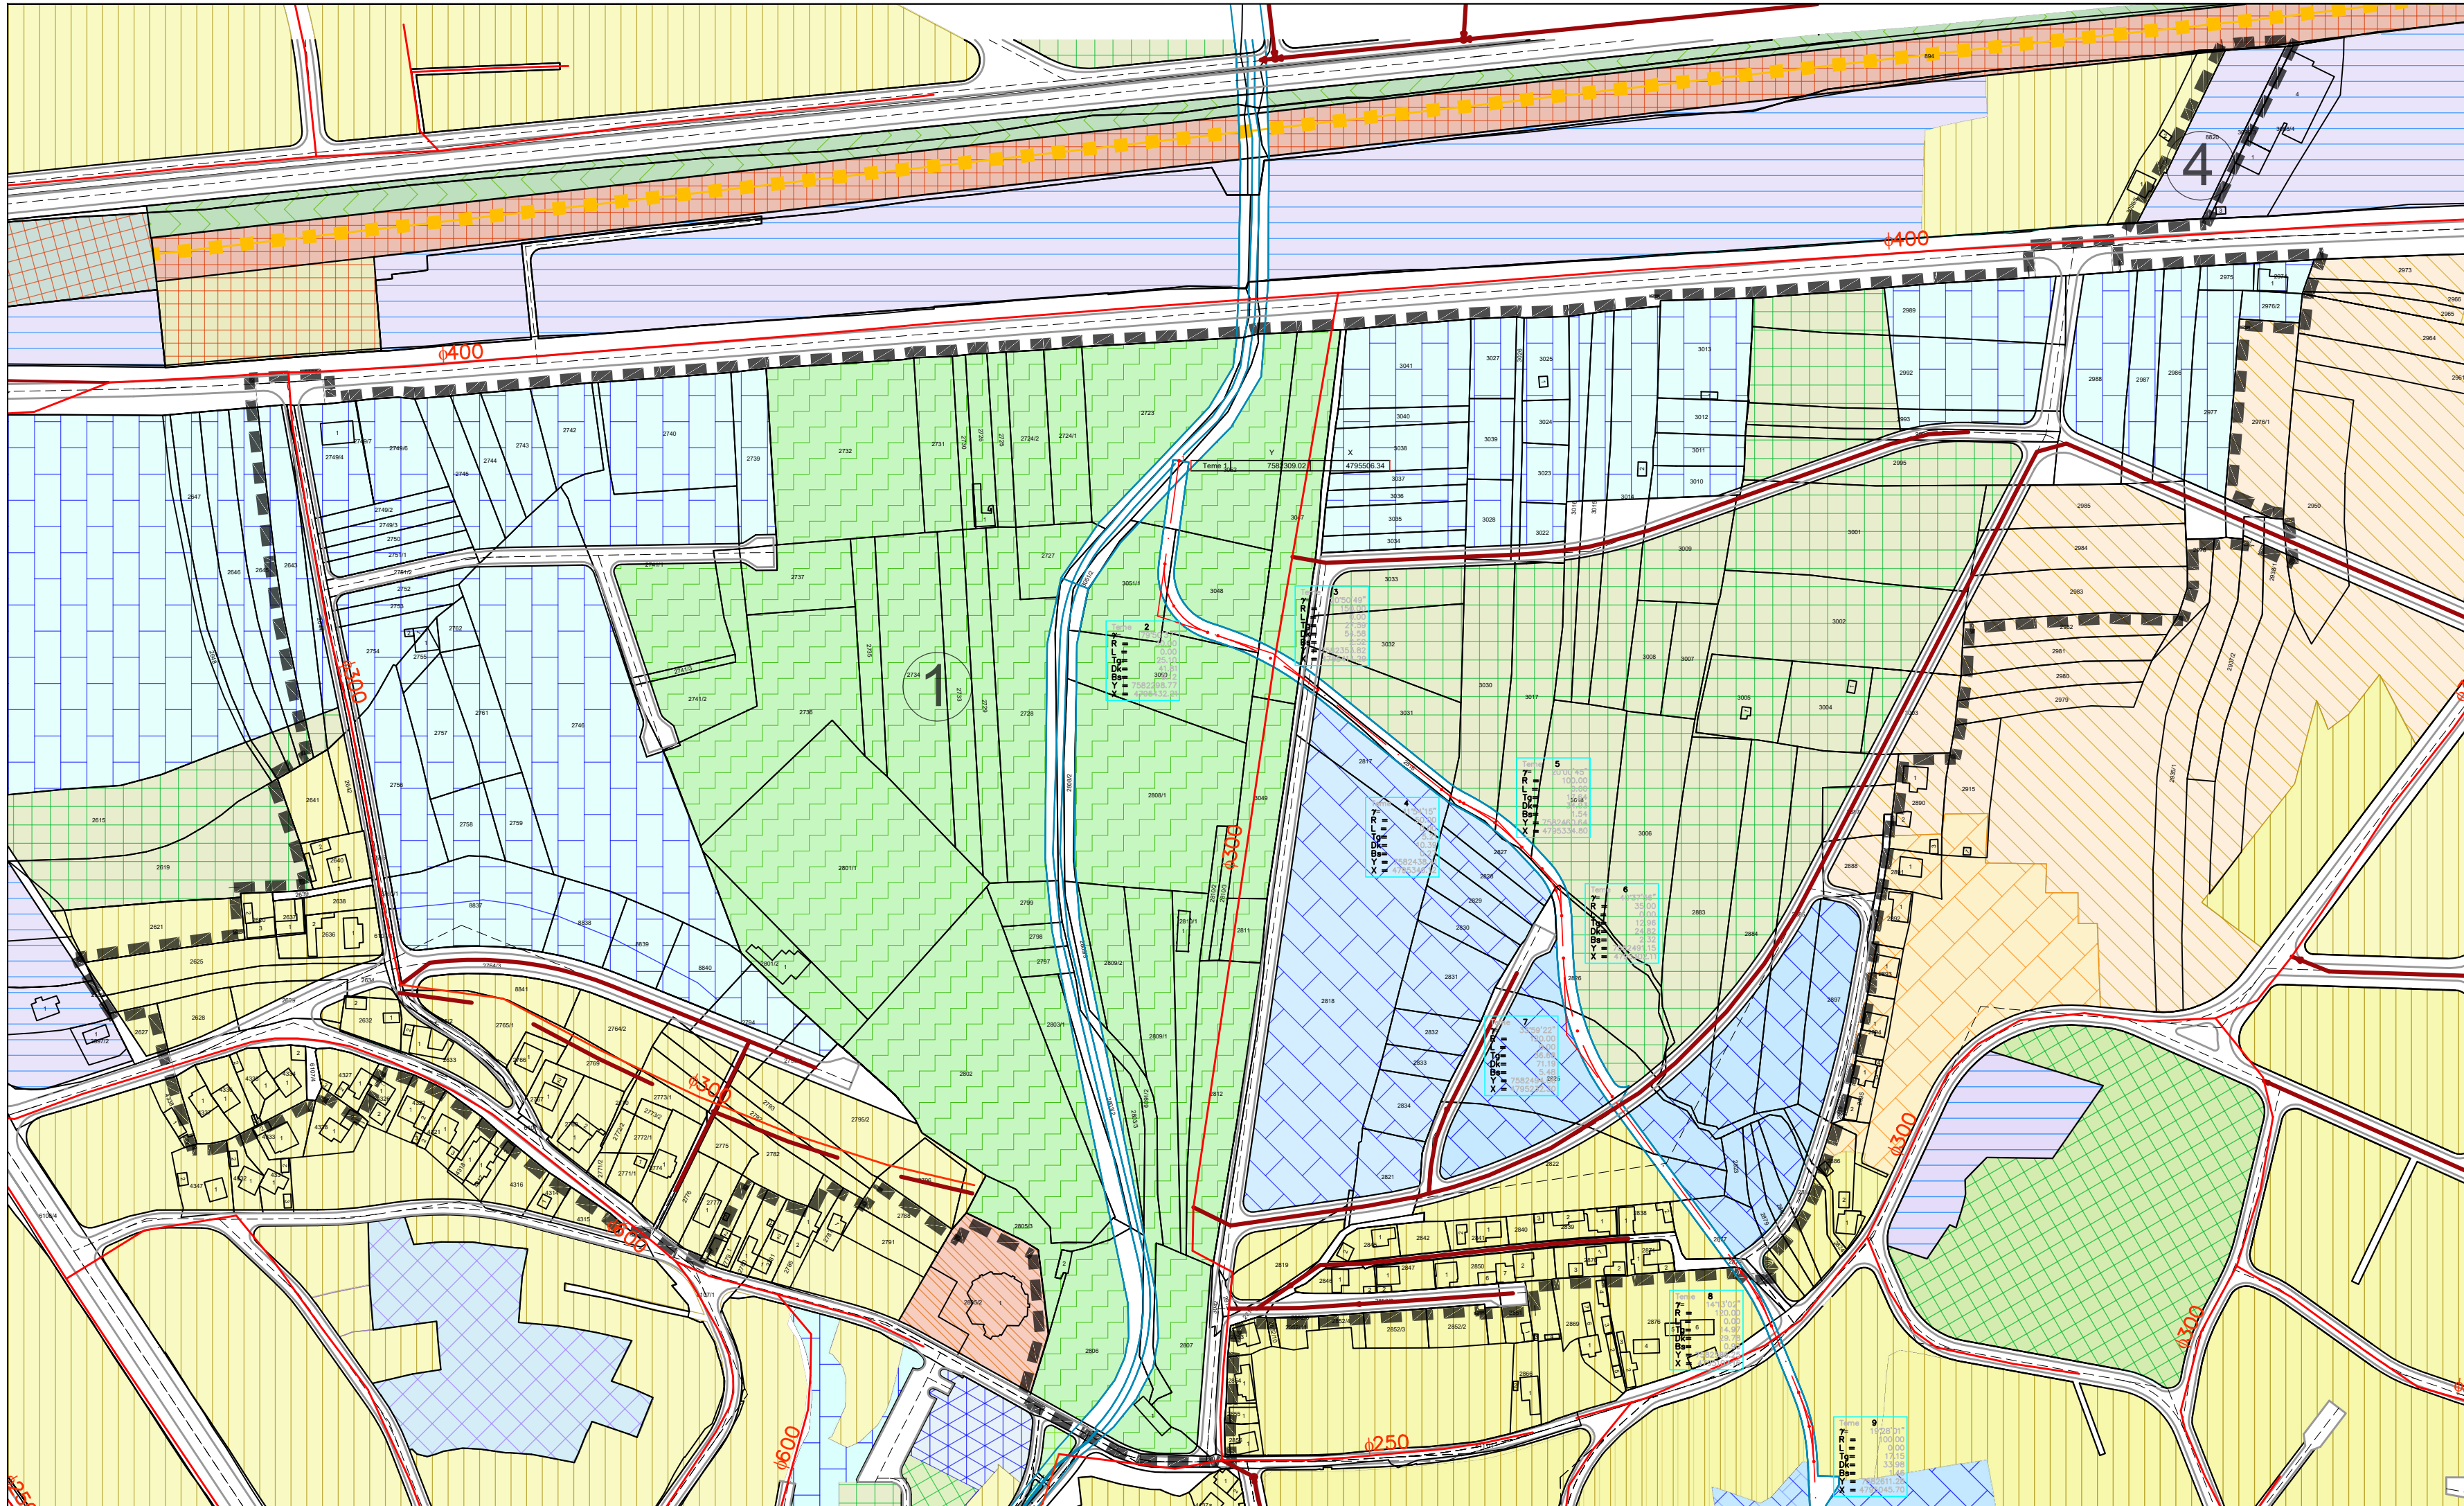

ЛЕГЕНДА:

- ГРАНИЦА ЧЕТВРТИХ
ИЗМЕНА И ДОПУНА ПЛАНА
- САОБРАЋАЈНИЦЕ
- РЕГУЛАЦИОНА ЛИНИЈА
- КОЛОВОЗ
- ВОДОТОКОВИ

НАМЕНА ПОВРШИНА

ПОВРШИНЕ ЈАВНЕ НАМЕНЕ

СПОРТ И ФИЗИЧКА КУЛТУРА

СПОРТСКО РЕКРЕАТИВНИ ЦЕНТАР / СПОРТСКИ ТЕРЕН

ЗЕЛЕНЕ ПОВРШИНЕ

БОТАНИЧКА БАШТА

ПОВРШИНЕ ОСТАЛЕ НАМЕНЕ

СТАНОВАЊЕ

СТАНОВАЊЕ УМЕРЕНИХ ГУСТИНА У ГРАДСКОМ ПОДРУЧЈУ

СТАНОВАЊЕ СРЕДЊИХ ГУСТИНА У ГРАДСКОМ ПОДРУЧЈУ

УГОСТИТЕЉСТВО И ТУРИЗАМ

УГОСТИТЕЉСТВО И ТУРИЗАМ

ТУРИСТИЧКО-ЗДРАВСТВЕНО-РЕКРЕАТИВНО ПОСЛОВНА НАМЕНА

ПОСЛОВАЊЕ

ПОСЛОВНО - ТРГОВИНСКИ КОМПЛЕКС

КАНАЛИСАЊЕ УПОТРЕБЉЕНИХ ВОДА

КАНАЛИЗАЦИЈА ЗА УПОТРЕБЉЕНЕ ВОДЕ - ПЛАНИРАНА




КАНАЛИЗАЦИЈА ЗА УПОТРЕБЉЕНЕ ВОДЕ - ПОСТОЈЕЋА

КАНАЛИЗАЦИЈА ЗА УПОТРЕБЉЕНЕ ВОДЕ - УКИДА СЕ

ГРАД НИШ
СКУПШТИНА ГРАДА НИША



ЧЕТВРТЕ ИЗМЕНЕ И ДОПУНЕ
ПЛАНА ГЕНЕРАЛНЕ РЕГУЛАЦИЈЕ
ПОДРУЧЈА ГРАДСКЕ ОПШТИНЕ
НИШКА БАЊА - ПРВА ФАЗА

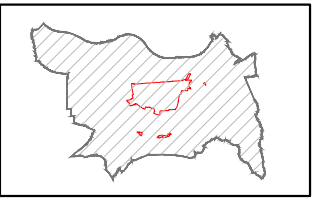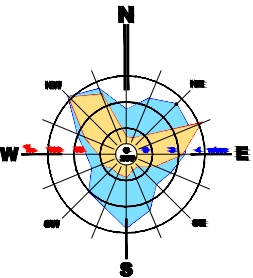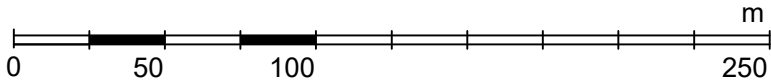

ЈП ЗАВОД
ЗА УРБАНИЗАМ
НИШ

ШИФРА
26 - ПГР - 21
2024. 2.4.6.1.
ДАТУМ

ЕЛАБОРАТ: ЧЕТВРТЕ ИЗМЕНЕ И ДОПУНЕ ПЛАНА ГЕНЕРАЛНЕ РЕГУЛАЦИЈЕ ПОДРУЧЈА ГРАДСКЕ ОПШТИНЕ НИШКА БАЊА - ПРВА ФАЗА	Одговорни урбаниста:	Милица МАКСИЋ МУЛАЛИЋ, дипл.инж.арх.	
		Тијана ИЛИЋ, дипл.инж.арх.	
КАРТА: МРЕЖЕ И ОБЈЕКТИ ИНФРАСТРУКТУРЕ - КАНАЛИСАЊЕ УПОТРЕБЉЕНИХ ВОДА -	Јелена ЗЛАТКОВИЋ, маст.инж.граф.		
	В.Д. ДИРЕКТОРА: Милан Милојевић, маст.инж.саоб.		