






ГРАД НИШ
СКУПШТИНА ГРАДА НИША

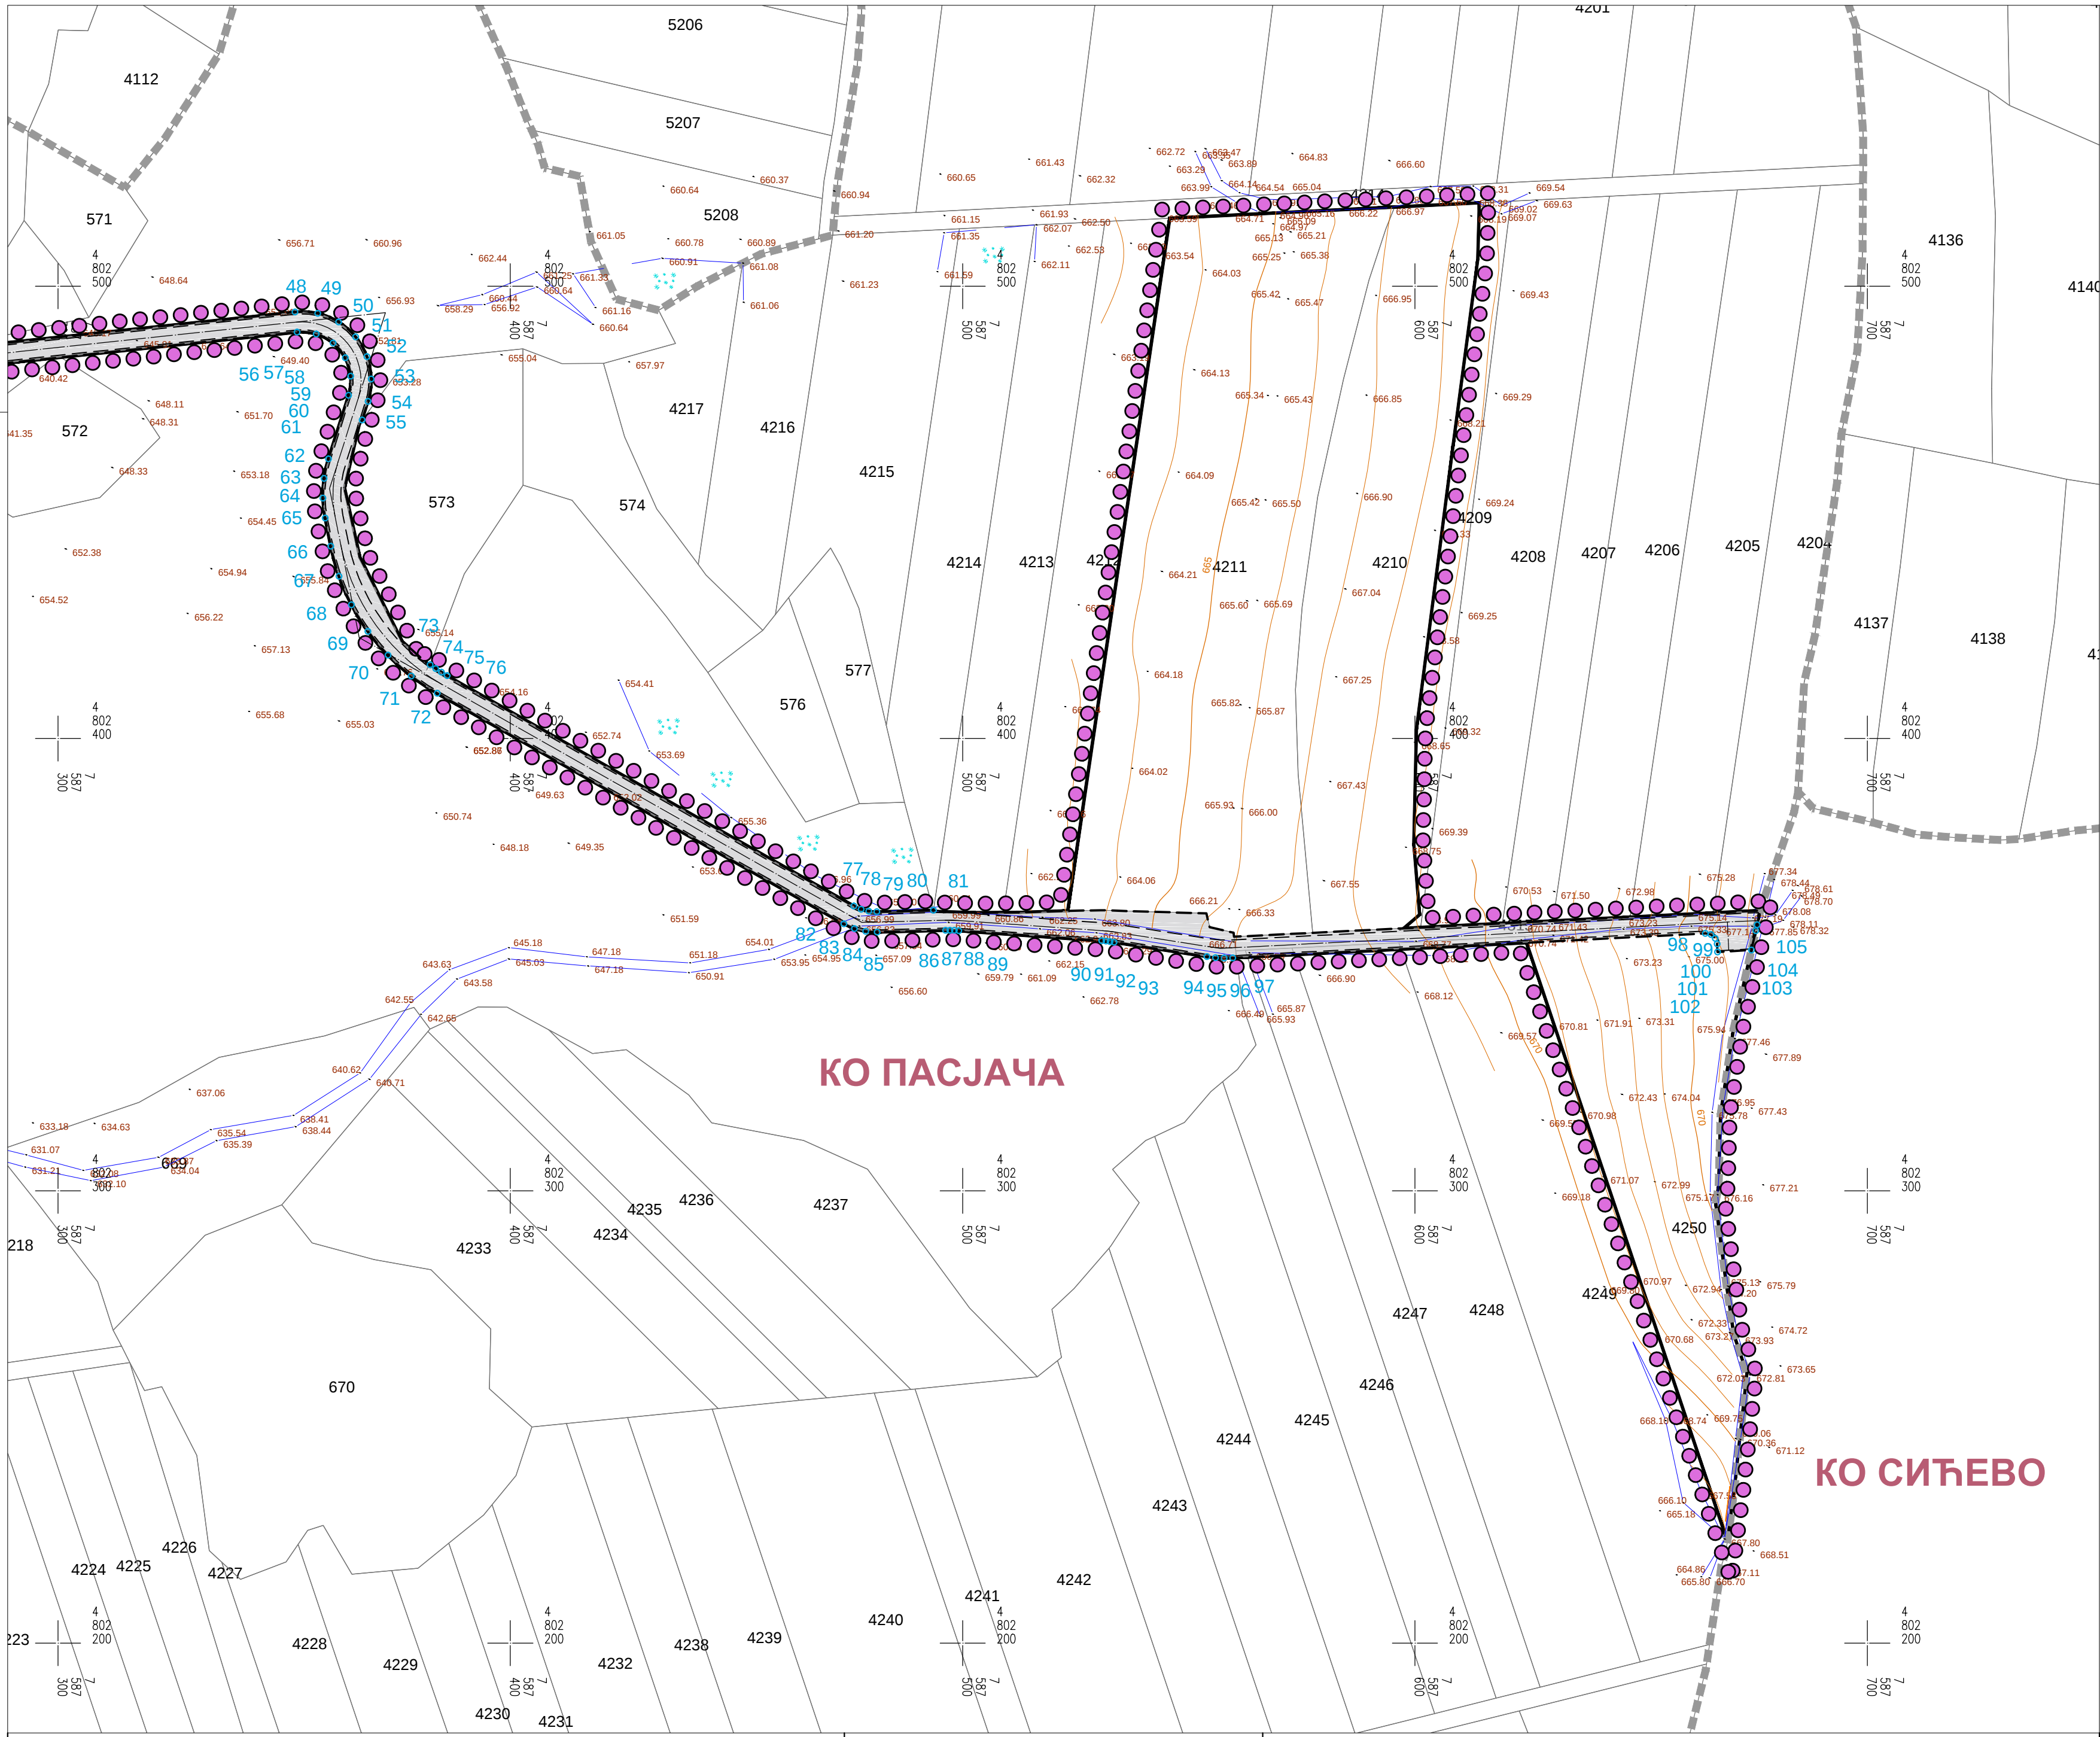

ПЛАН ДЕТАЉНЕ РЕГУЛАЦИЈЕ
СОЛАРНЕ ЕЛЕКТРАНЕ "ЦЕРНИЦА"
НА ПОДРУЧЈУ ГРАДСКЕ ОПШТИНЕ ПАНТЕЛЕЈ

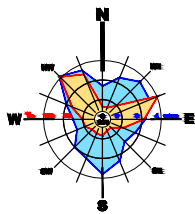

- Катастарско стање
- Фактичко стање
- ГРАНИЦЕ**
- Граница плана
- Граница катастарске општине
- УРБАНИСТИЧКА РЕГУЛАЦИЈА**
- Регулациона линија
- Коловоз
- Осовина
- ПОВРШИНЕ ЈАВНЕ НАМЕНЕ**
- Сабирне и приступне саобраћајнице
- Координате тачака површина јавне намене

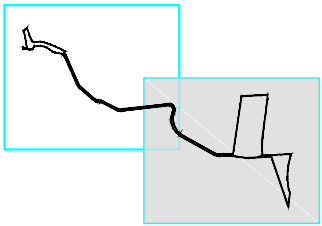

Шифра	29-ПДР-23
2024.	П.3.2.2.
Датум	Лист

ЕЛАБОРАТ

Руководилац израде плана: Јелена ПАЛИЋ, дипл.инж.арх.
Одговорни урбаниста: Милан МИЛОЈЕВИЋ, маст.инж.саоб.
Сарадник: Вања БОГДАНОВИЋ, грађ.тех.

ПРИЛОГ

ПОВРШИНЕ ЈАВНЕ НАМЕНЕ И
ПЛАН РЕГУЛАЦИЈЕ СА
АНАЛИТИЧКО - ГЕОДЕТСКИМ ЕЛЕМЕНТИМА

Размера: в.д. Директора,
Милан Милојевић, маст.инж.саоб

1:1000