




ГРАД НИШ
СКУПШТИНА ГРАДА НИША

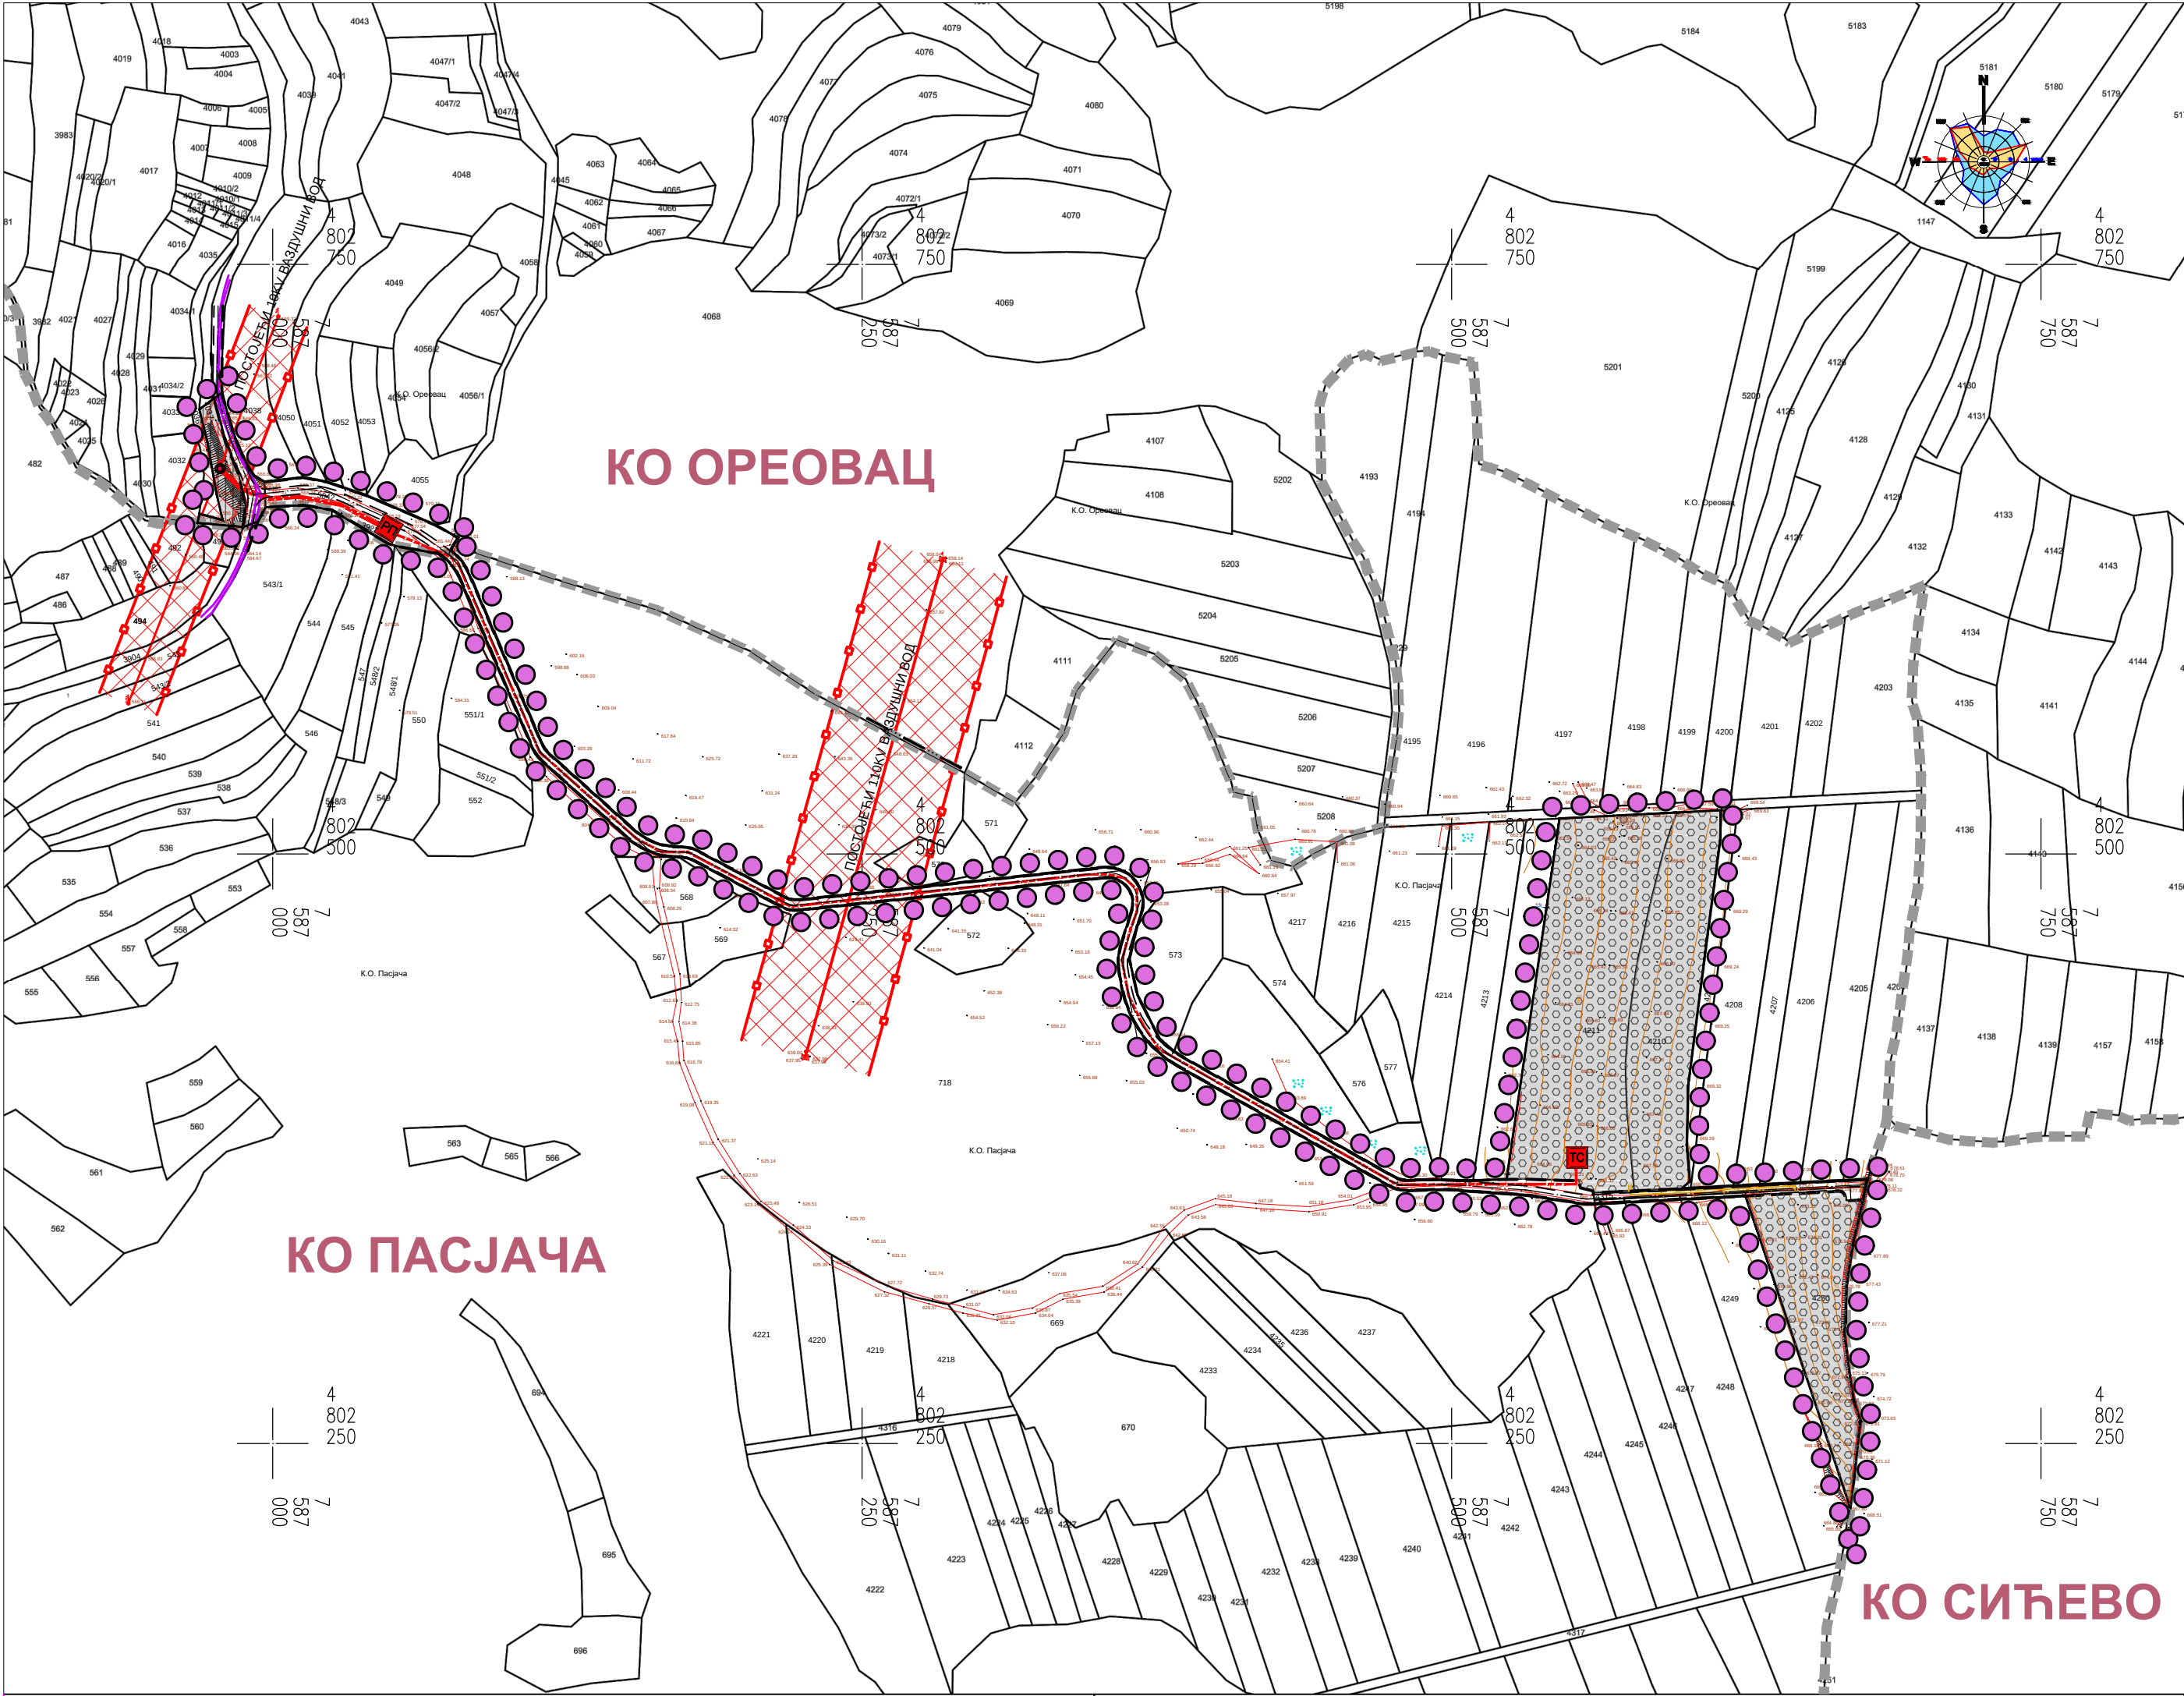

ПЛАН ДЕТАЉНЕ РЕГУЛАЦИЈЕ
СОЛАРНЕ ЕЛЕКТРАНЕ "ЦЕРНИЦА"
НА ПОДРУЧЈУ ГРАДСКЕ ОПШТИНЕ ПАНТ ЕЛЕЈ

- Катастарско стање
- Фактичко стање
- ГРАНИЦЕ**
- Граница плана
- Граница катастарске општине
- УРБАНИСТИЧКА РЕГУЛАЦИЈА**
- Регулациона линија
- ПОВРШИНЕ ЈАВНЕ НАМЕНЕ**
- Приступна саобраћајница
- ПОВРШИНЕ ОСТАЛЕ НАМЕНЕ**
- Пољопривредно земљиште у функцији соларне електране
- Пољопривредно земљиште
- ЕЛЕКТРОЕНЕРГЕТИКА И ТЕЛЕКОМУНИКАЦИЈЕ**
- Траса планираног 10 kV вода
- ДВ 10 KV - постојећи
- 110 kV ваздушни вод (постојећи)
- Кабловски канали 0,4kV
- Тrafo станица 10/0,4 kV
- Новопроектовано разводно постројење 10 kv
- Постојећи 10kV стуб
- ТТ кабл - постојећи
- ЗОНЕ ЗАШТИТЕ**
- Заштитна зона далековаода



Шифра	
29-ПДР-23	
2024.	П.6.0.
Датум	Лист

ЕЛАБОРАТ	Руководилац израде плана: Јелена ПАЛИЋ, дипл.инж.арх.	
	Одговорни урбаниста: Јелена ПАЛИЋ, дипл.инж.арх.	
	Урбаниста: Марија ЈАНКОВИЋ, дипл.инж.ел.	
ПРИЛОГ		
МРЕЖЕ И ОБЈЕКТИ ИНФРАСТРУКТУРЕ - СИНХРОН ПЛАН -		
	Размера: 1:2500	в.д. Директора, Милан Милојевић, маст.инж.саоб