



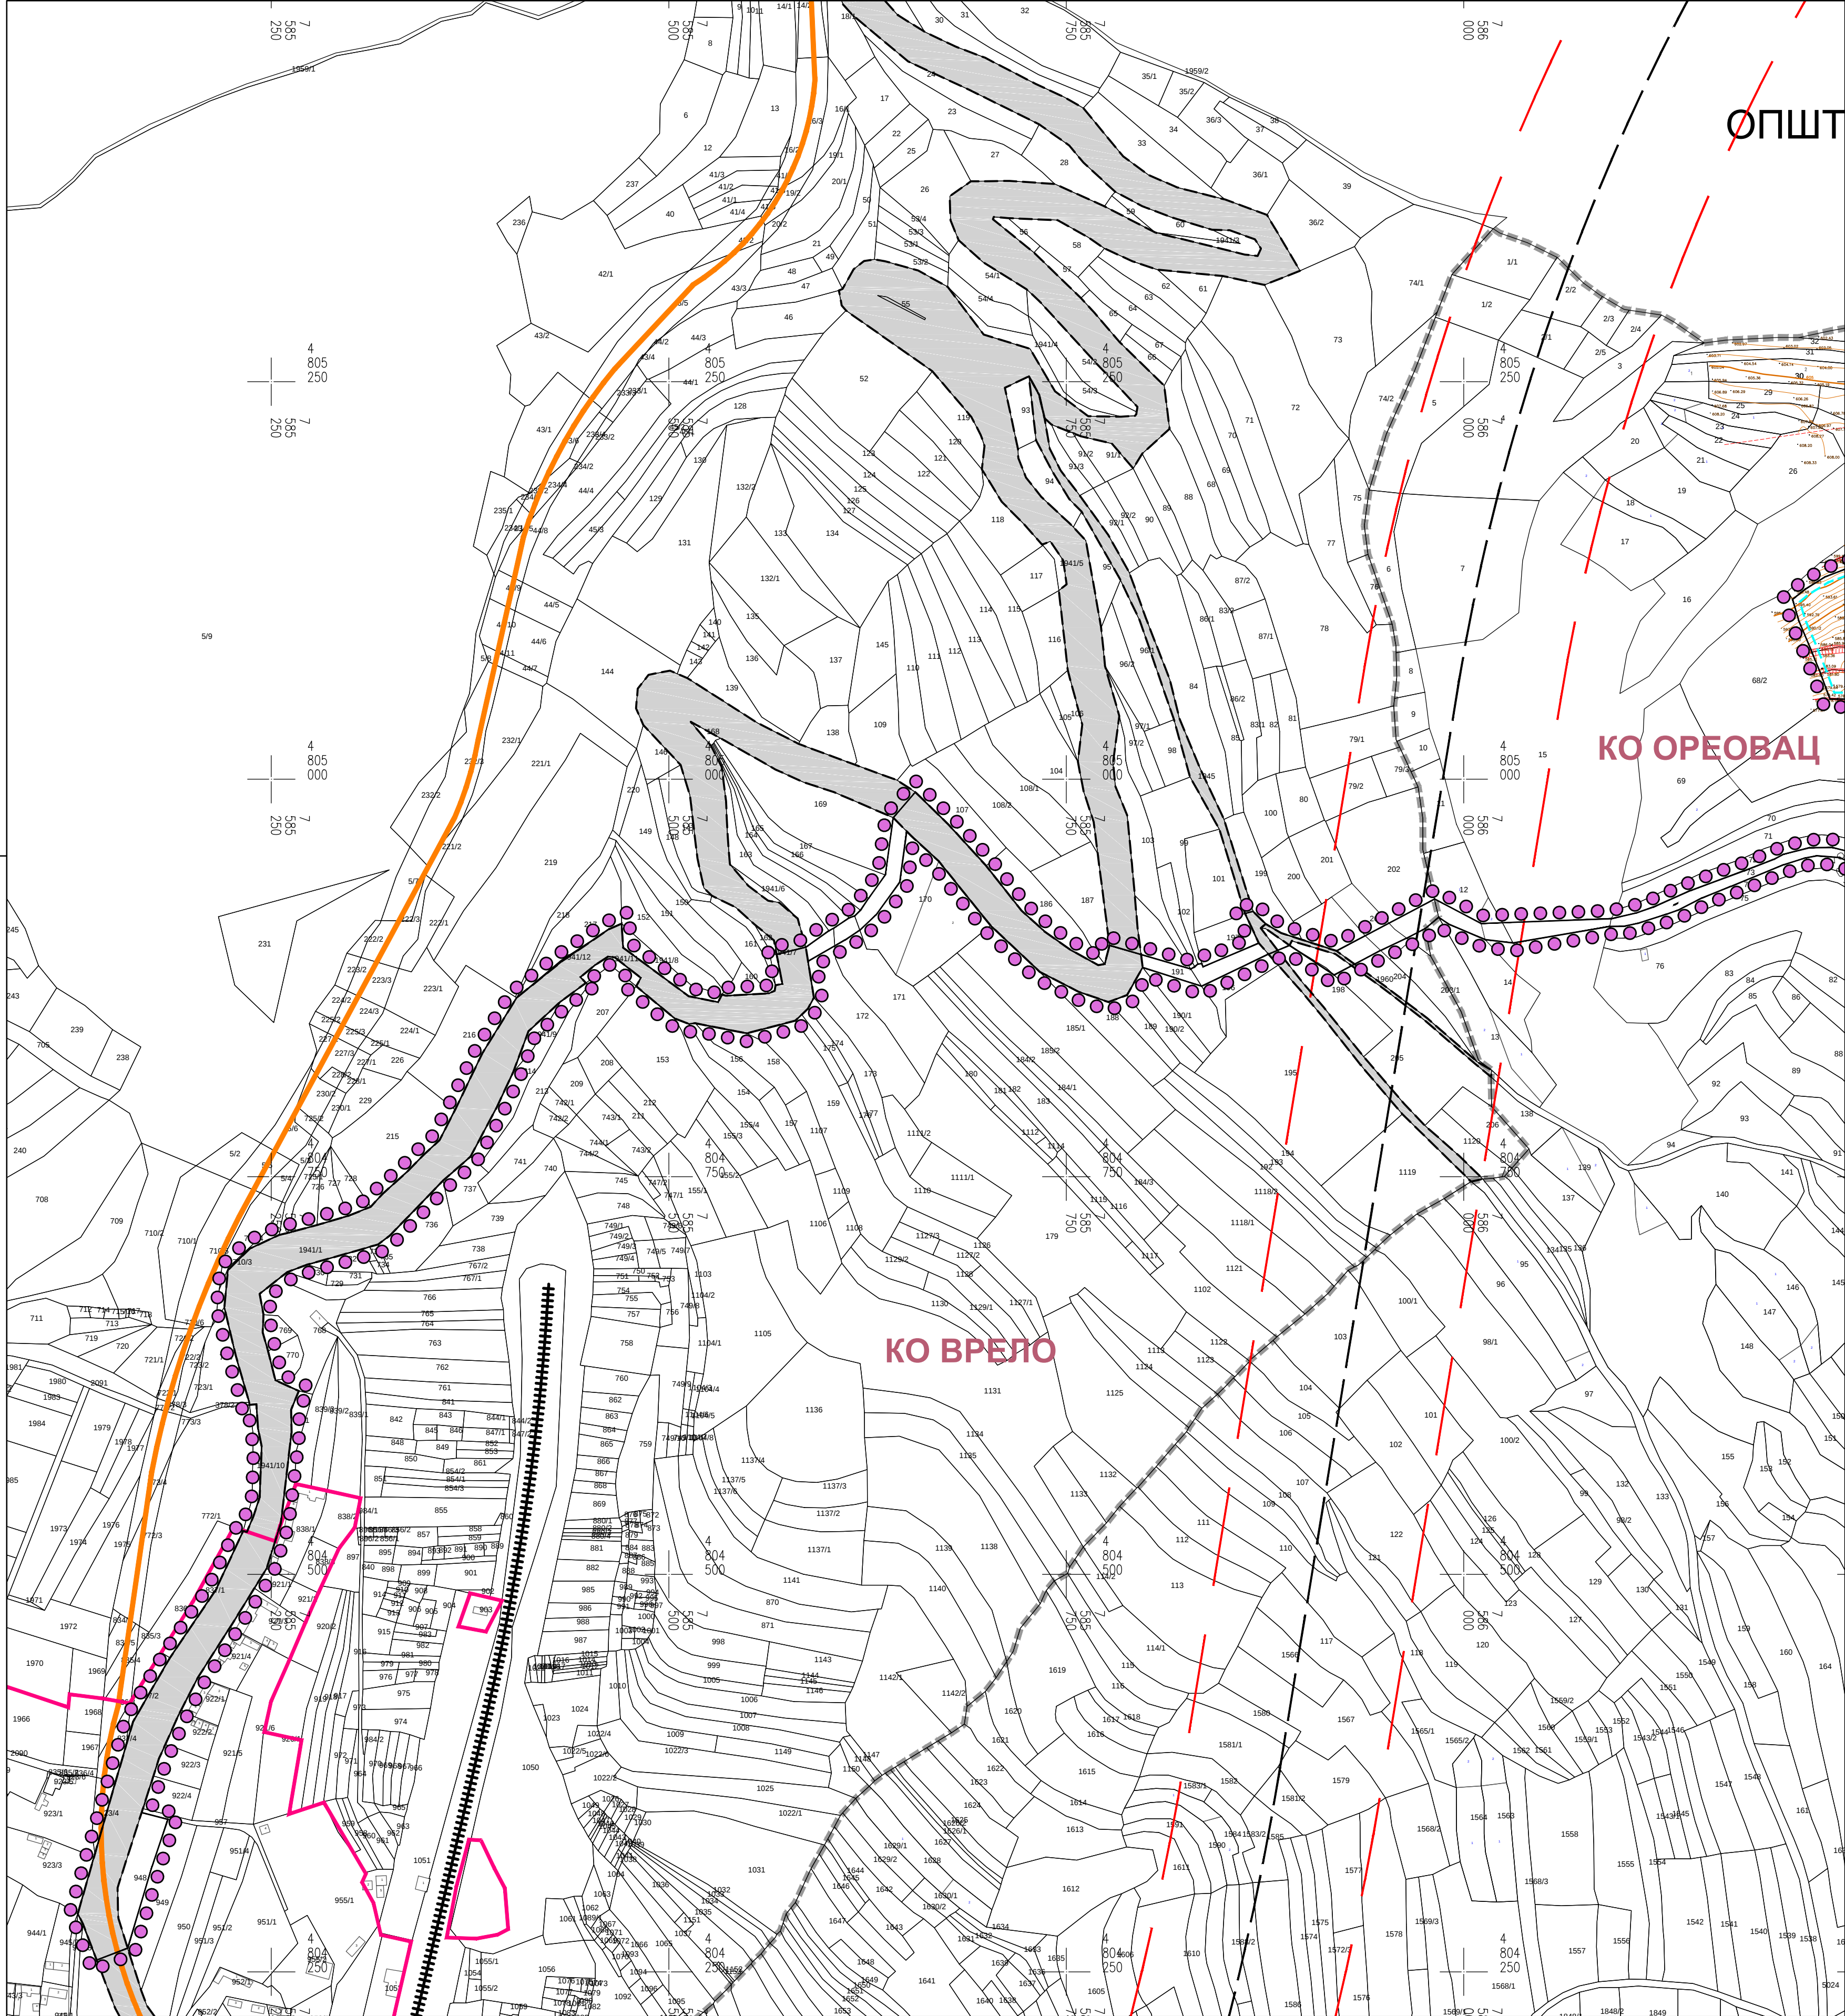


ГРАД НИШ
СКУПШТИНА ГРАДА НИША



ПЛАН ДЕТАЉНЕ РЕГУЛАЦИЈЕ
СОЛАРНЕ ЕЛЕКТРАНЕ "ГРАМАДА"
НА ПОДРУЧЈУ ГРАДСКЕ ОПШТИНЕ ПАНТЕЛЕЈ

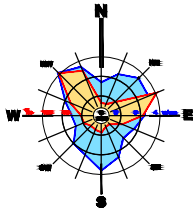

- Катастарско стање
- Фактичко стање
- ГРАНИЦЕ**
- Граница плана
- Граница катастарске општине
- Граница грађевинског подручја села Врело
- ФУНКЦИОНАЛНЕ ЦЕЛИНЕ**
- Ознака целине
- УРБАНИСТИЧКА РЕГУЛАЦИЈА**
- Регулациона линија
- Линија зоне дозвољене изградње
- ПОВРШИНЕ, ТРАСЕ И КОРИДОРИ ЈАВНЕ НАМЕНЕ**
- Парцела некадашњег државног пута
- Приступна саобраћајница
- Траса државног пута IБ реда бр.35- постојећи
- Коридор државног пута I реда /аутопут/- планирани
- Железничка пруга - постојећа
- 587.00 Кота нивелете
- 587.00 Кота терена

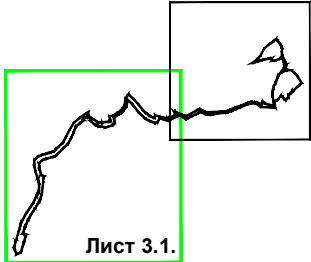

Шифра
30-ПДР-23
2025. 3.1.
Датум Лист

ЈП ЗАВОД
ЗА УРБАНИЗАМ
НИШ
www.zubniz.rs

ЕЛАБОРАТ	Руководилац израде плана: Јелена ПАЛИЋ, дип.инж.арх.	
ПЛАН ДЕТАЉНЕ РЕГУЛАЦИЈЕ СОЛАРНЕ ЕЛЕКТРАНЕ "ГРАМАДА" НА ПОДРУЧЈУ ГРАДСКЕ ОПШТИНЕ ПАНТЕЛЕЈ	Одговорни урбаниста: Слободан МИЦИЋ, дип.инж.граф.	
ПРИЛОГ		
РЕГУЛАЦИОНО - НИВЕЛАЦИОНИ ПЛАН СА АНАЛИТИЧКО - ГЕОДЕТСКИМ ЕЛЕМЕНТИМА ЗА ОБЕЛЕЖАВАЊЕ И ПОВРШИНЕ ЈАВНЕ НАМЕНЕ	Размера: 1:2500	в.д. Директора: Милан Милојевић, маст.инж.саоб.