





ГРАД НИШ
СКУПШТИНА ГРАДА НИША

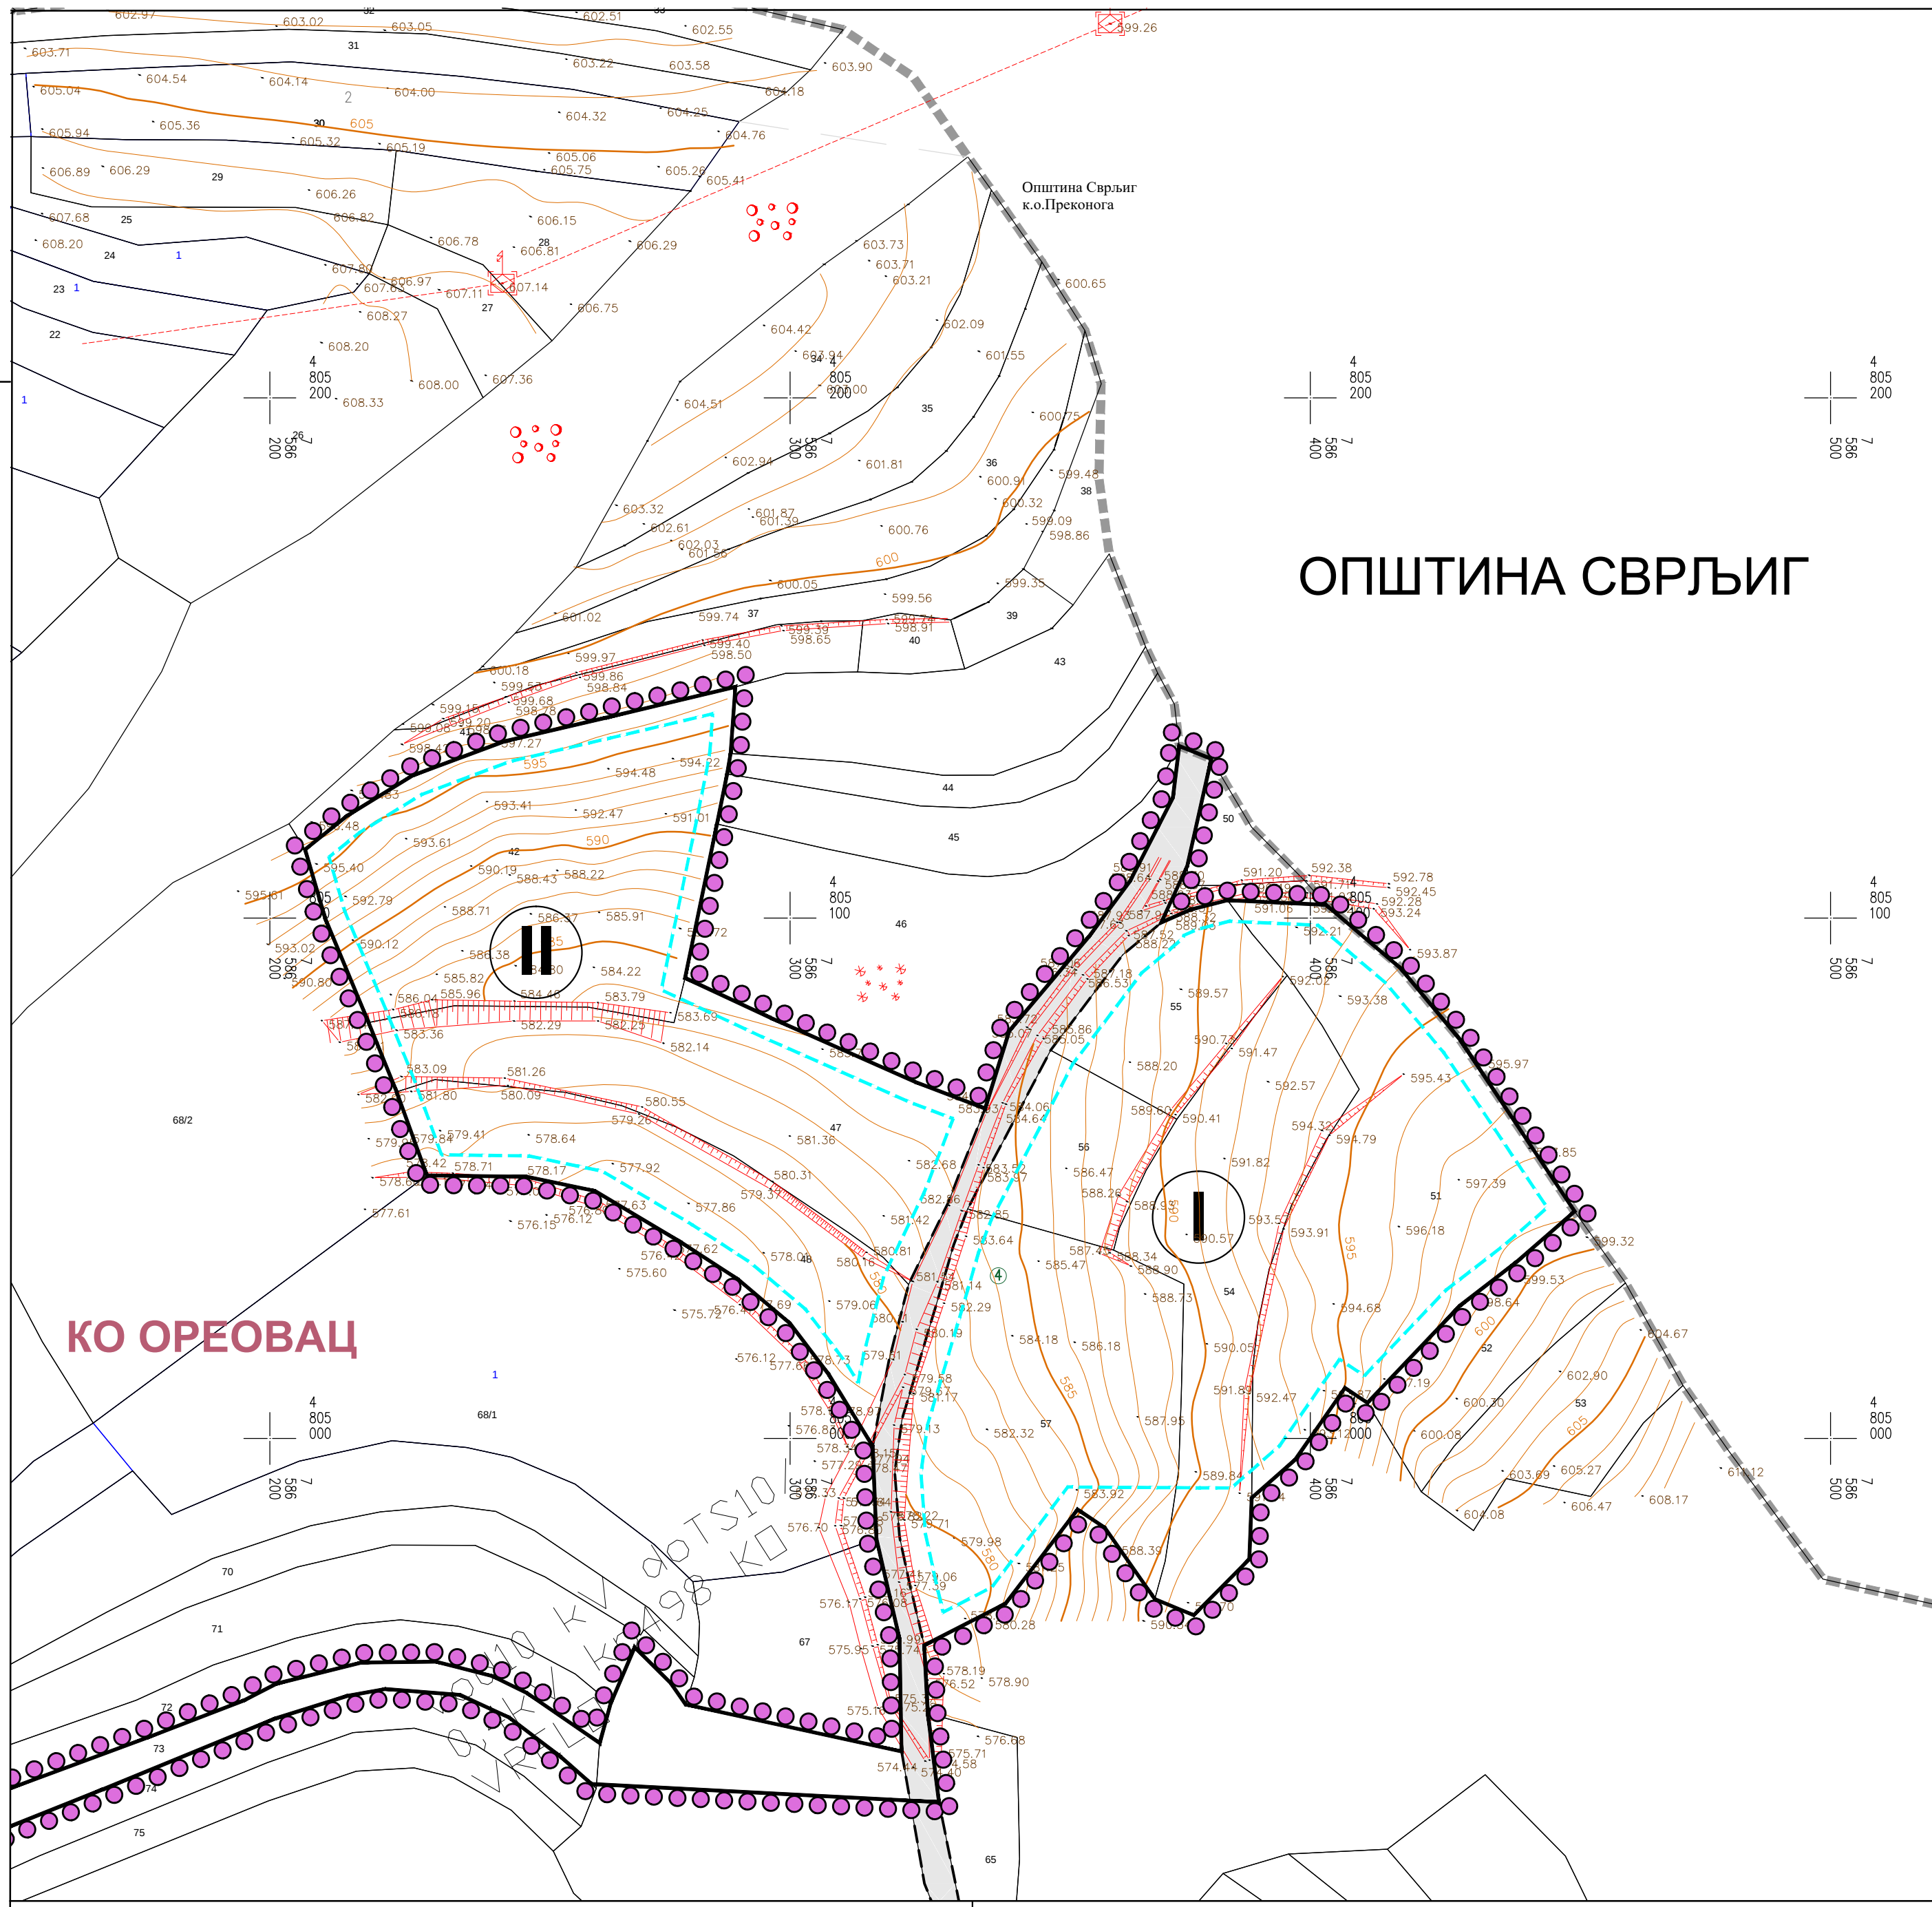


ПЛАН ДЕТАЉНЕ РЕГУЛАЦИЈЕ
СОЛАРНЕ ЕЛЕКТРАНЕ "ГРАМАДА"
НА ПОДРУЧЈУ ГРАДСКЕ ОПШТИНЕ ПАНТЕЛЕЈ

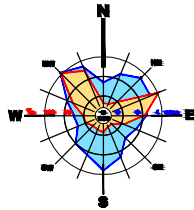

ОПШТИНА СВРЉИГ

- Катастарско стање
- Фактичко стање
- ГРАНИЦЕ**
- Граница плана
- Граница катастарске општине
- Граница грађевинског подручја села Врело
- ФУНКЦИОНАЛНЕ ЦЕЛИНЕ**
- I - II
- Ознака целине
- УРБАНИСТИЧКА РЕГУЛАЦИЈА**
- Регулациона линија
- Линија зоне дозвољене изградње
- ПОВРШИНЕ, ТРАСЕ И КОРИДОРИ ЈАВНЕ НАМЕНЕ**
- Некадашњи државни пут
- Приступна саобраћајница
- Траса државног пута IБ реда бр.35- постојећи
- Коридор државног пута I реда /аутопут/ - планирани
- Железничка пруга - постојећа
- 587.00
587.00
- Кота нивелете
- Кота терена

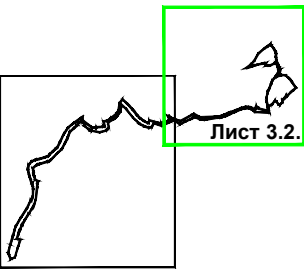

Шифра	
30-ПДР-23	
2025.	3.2.
Датум	Лист

ЕЛАБОРАТ	Руководилац израде плана: Јелена ПАЛИЋ, дипл.инж.арх.	
	Одговорни урбаниста: Слободан МИЦИЋ, дипл.инж.грађ.	
	План ДЕТАЉНЕ РЕГУЛАЦИЈЕ СОЛАРНЕ ЕЛЕКТРАНЕ "ГРАМАДА" НА ПОДРУЧЈУ ГРАДСКЕ ОПШТИНЕ ПАНТЕЛЕЈ	
ПРИЛОГ	РЕГУЛАЦИОНО - НИВЕЛАЦИОНИ ПЛАН СА АНАЛИТИЧКО - ГЕОДЕТСКИМ ЕЛЕМЕНТИМА ЗА ОБЕЛЕЖАВАЊЕ И ПОВРШИНЕ ЈАВНЕ НАМЕНЕ	
	Размера:	в.д. Директора:
	1:1000	Милан Милојевић, маг.инж.саоб.