


- Катастарско стање
- Фактичко стање
- ГРАНИЦЕ**
- Граница плана
- Граница катастарске општине
- Граница грађевинског подручја села Врело
- ФУНКЦИОНАЛНЕ ЦЕЛИНЕ**
- Ознака целине
- УРБАНИСТИЧКА РЕГУЛАЦИЈА**
- Регулациона линија
- Грађевинска линија
- Линија зоне дозвољене изградње
- Дозвољена висина објекта
- ПОВРШИНЕ,ТРАСЕ И КОРИДОРИ ЈАВНЕ НАМЕНЕ**
- Парцела некадашњег државног пута
- Пристапна саобраћајница
- Траса државног пута IБ реда бр.35- постојећи
- Коридор државног пута I реда /аутопут/ - планирани
- Железничка пруга - постојећа
- ПОВРШИНЕ ОСТАЛЕ НАМЕНЕ**
- Грађевинско земљиште-Становање С2
- Пољопривредно земљиште у функцији соларне електране
- Пољопривредно земљиште
- Шумско земљиште
- ЗОНЕ ЗАШТИТЕ**
- Заштитна зона далековода

ЕЛАБОРАТ	Руководилац израде плана: Јелена ПАЛИЋ, дипл.инж.арх.	
	Одговорни урбаниста: Јелена ПАЛИЋ, дипл.инж.арх.	
	План детаљне регулације соларне електране "Грамада" на подручју градске општине Пантелеј	
ПРИЛОГ	Грађевинске линије и максималне дозвољене висине објеката	
	Размера: 1:2500	в.д. Директора: Милан Милојевић, мастр.инж.саоб.

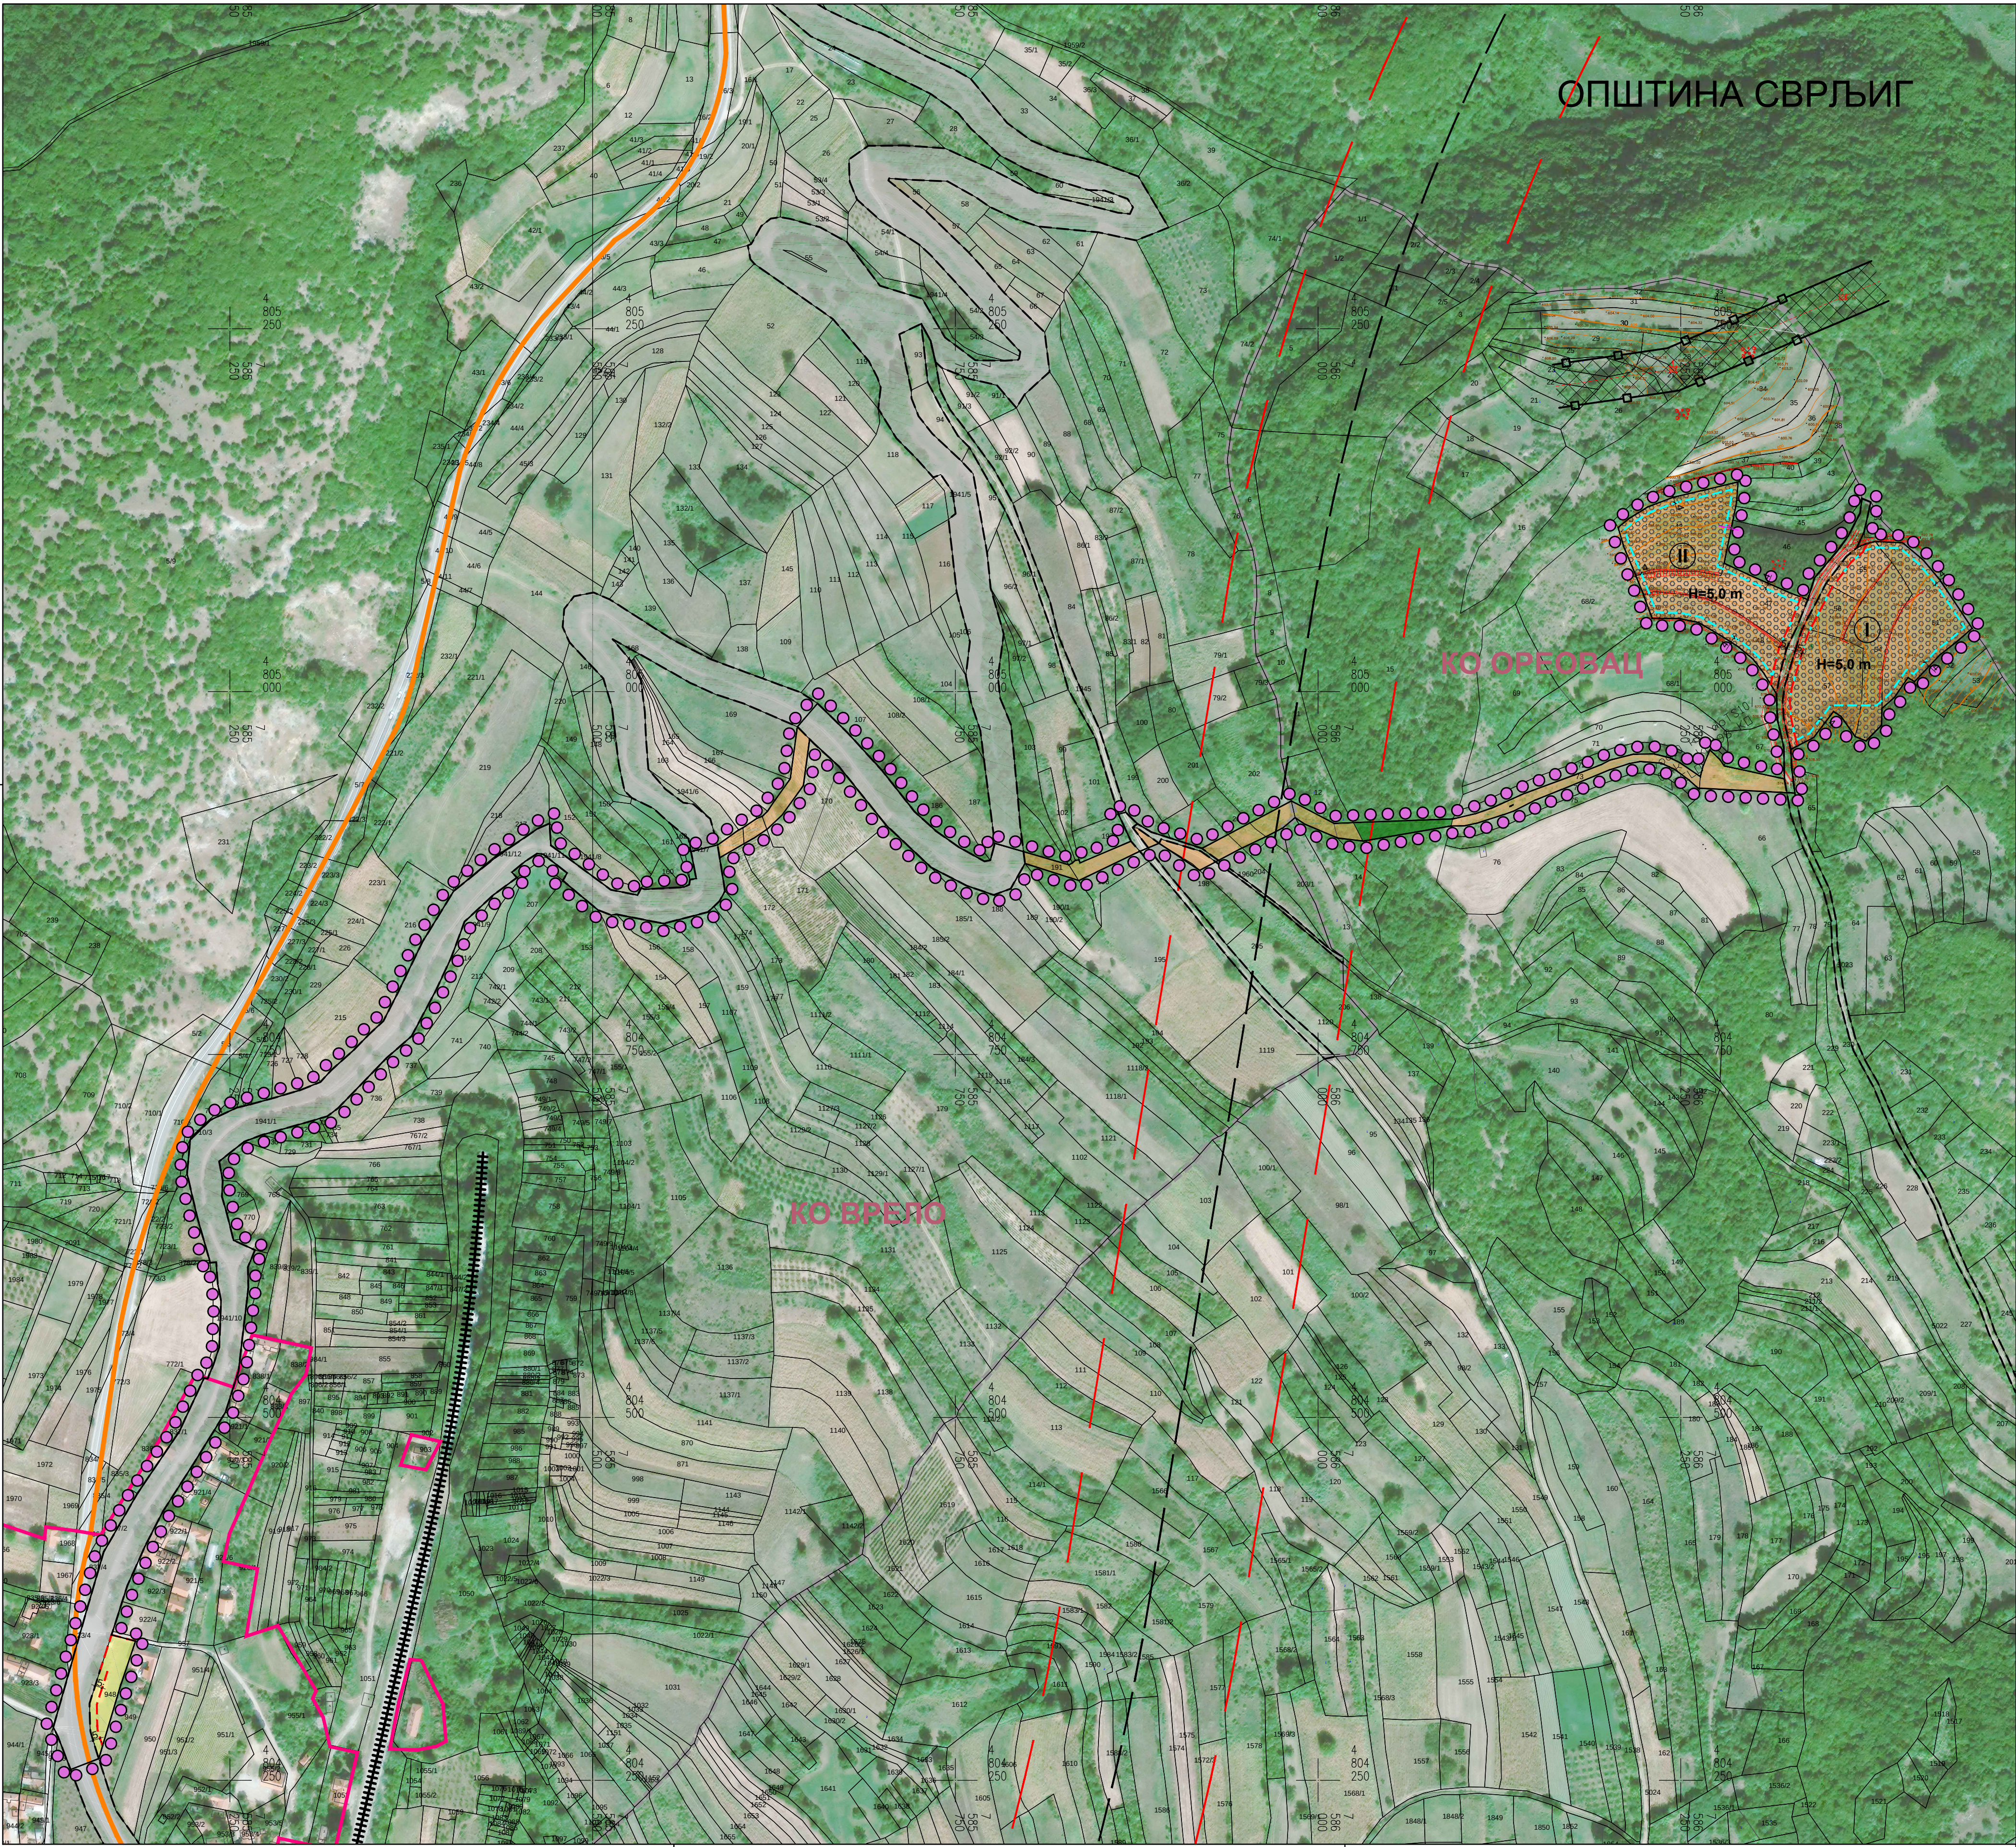

Шифра
30-ПДР-23
2025. 4.0
Датум Лист