



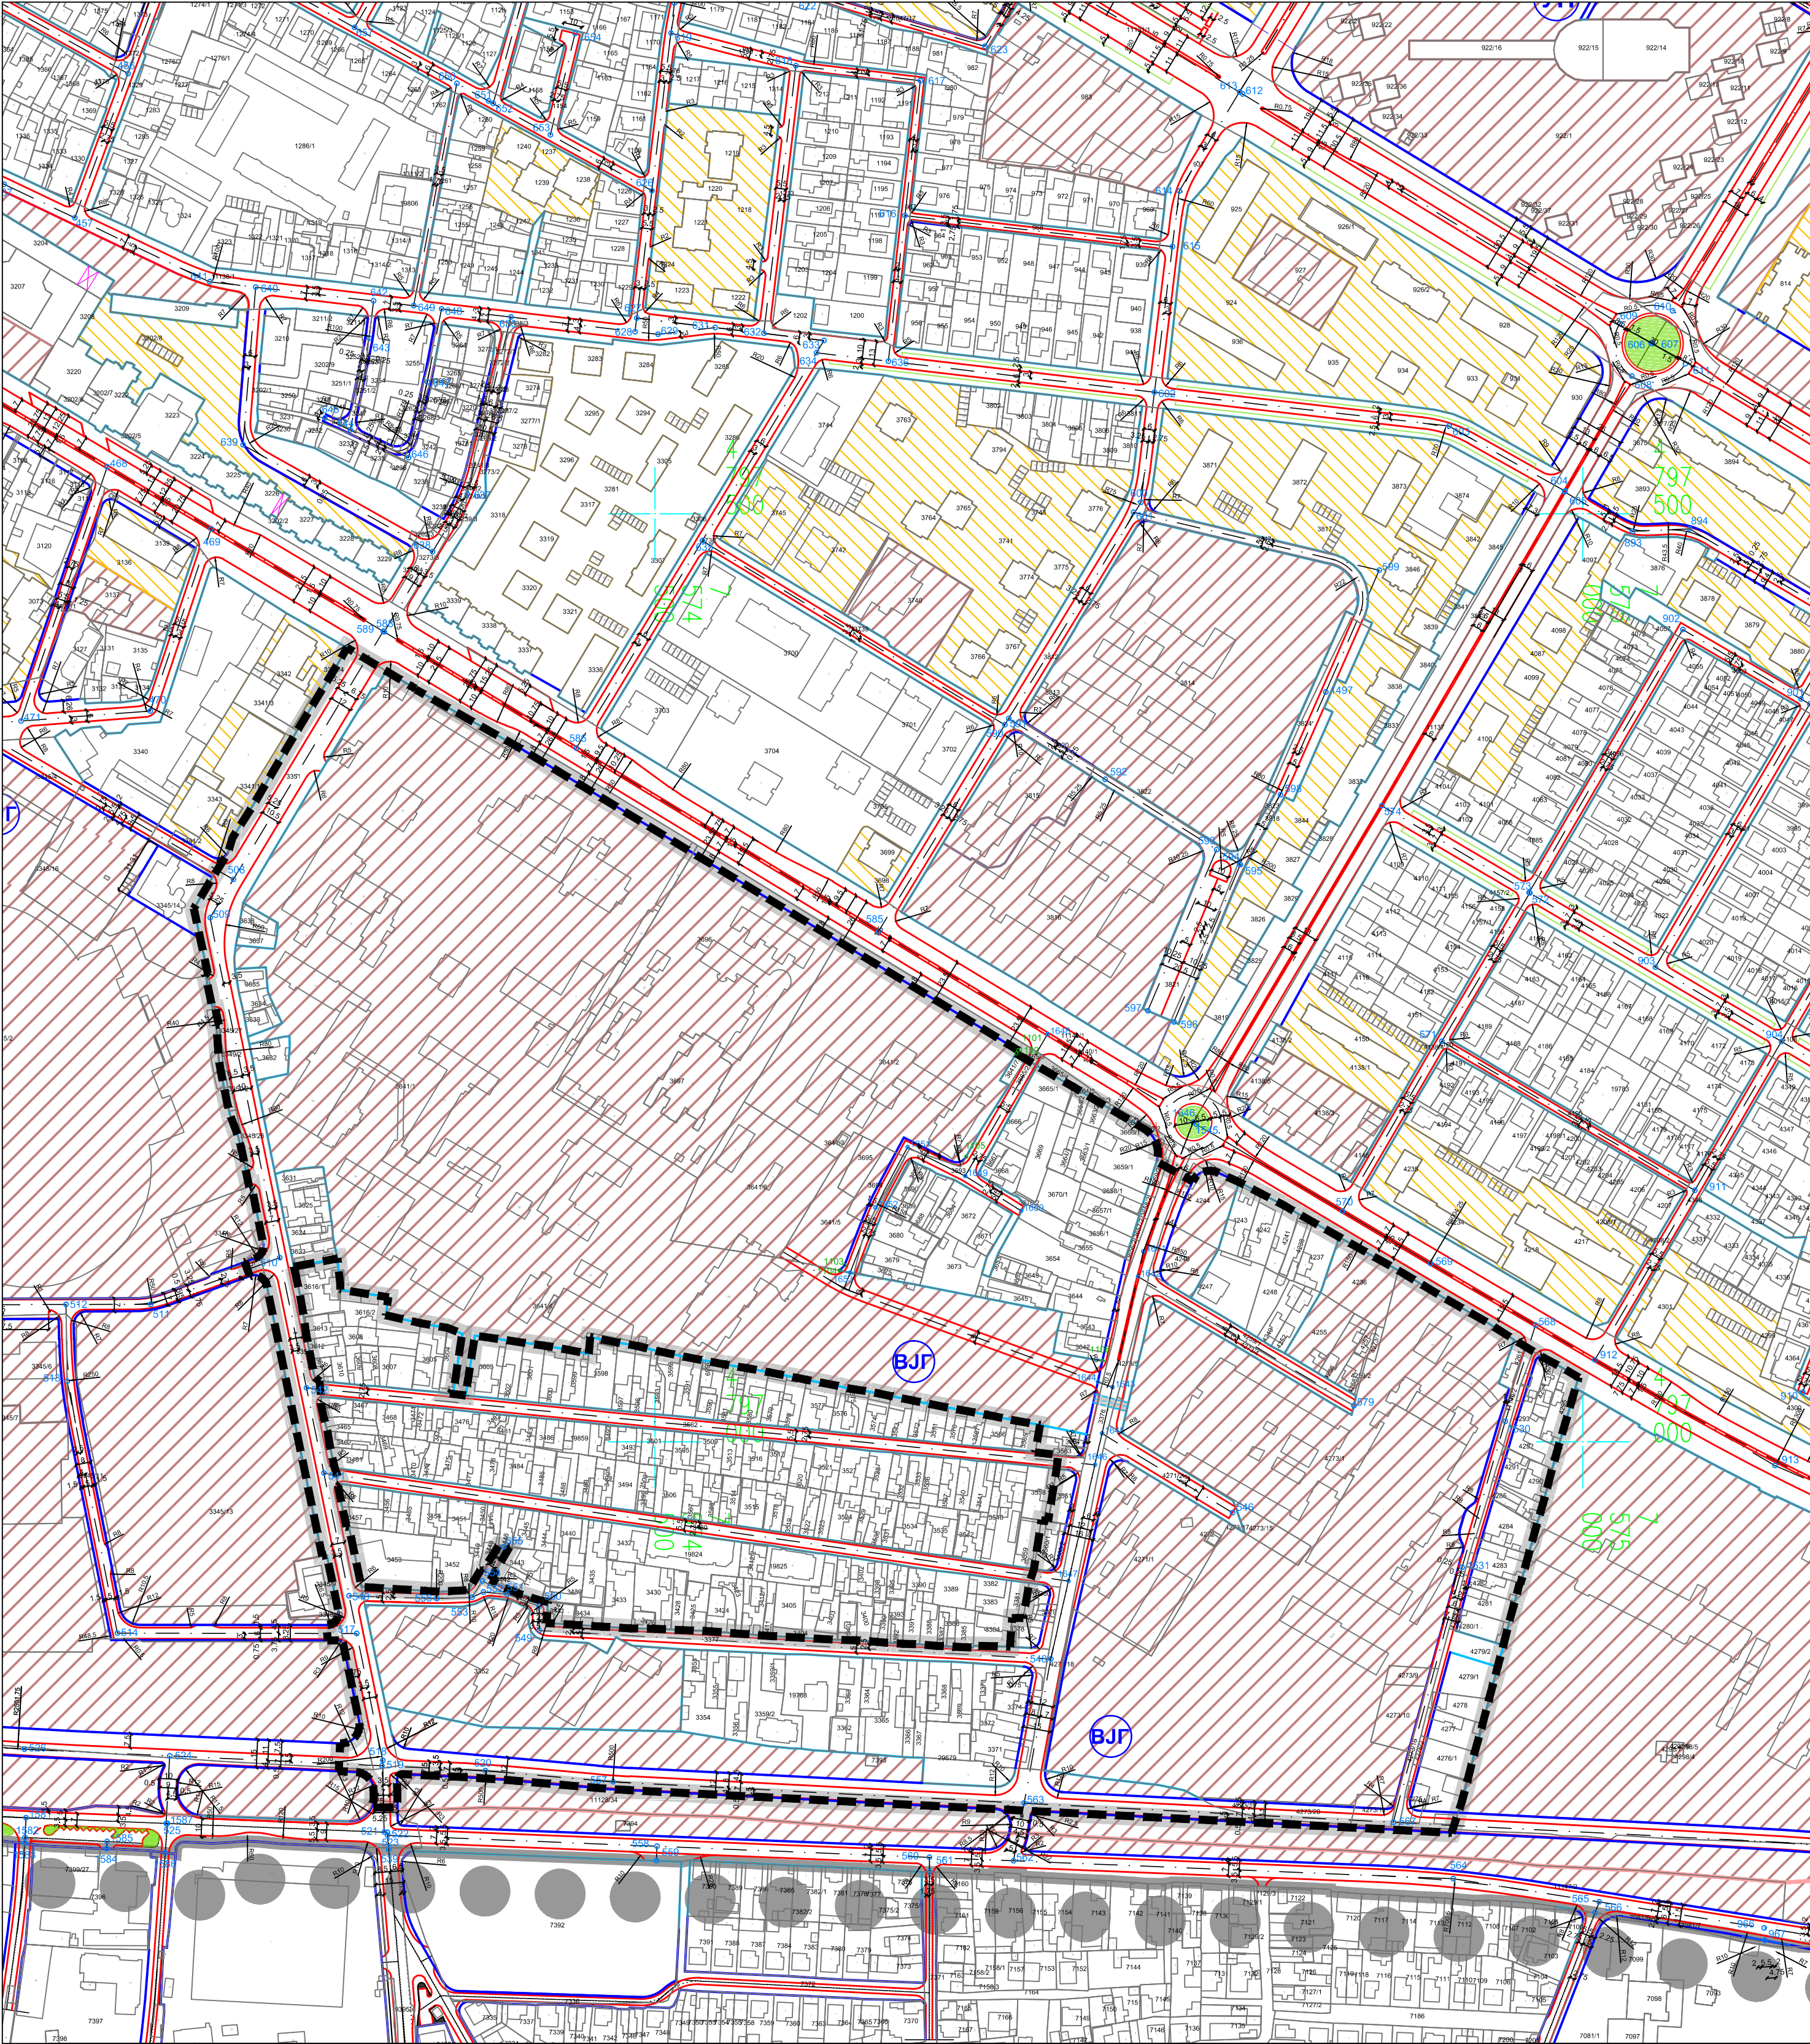

ШЕСТЕ ИЗМЕНЕ И ДОПУНЕ
ПЛАНА ГЕНЕРАЛНЕ РЕГУЛАЦИЈЕ
ПОДРУЧЈА ГРАДСКЕ ОПШТИНЕ МЕДИЈАНА

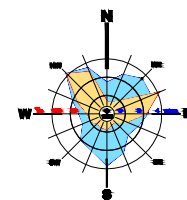

- ГРАНИЦА ПРВИХ ИЗМЕНА И ДОПУНА
ПГР ГО МЕДИЈАНА
- Граница Шестих измена и допуна Плана
- Граница катастарске општине
- Граница градске општине
- Регулациона линија по катастру
- Регулациона линија
- Коловоз
- Тртоар
- Бициклическе стазе
- Зеленило
- Пешачко-колски прилази
- Осовина
- Водоток
- Пасаж
- Пасарела
- Вишестажна јавна гаража
- Координате површина јавне намене
- Радио коридори
- Граница заштитног појаса далековода
- Граница заштитног појаса подземног вода
- Површина јавне намене

ЈП ЗАВОД
ЗА УРБАНИЗАМ
НИШ



шифра
7 - ПГР - 24
2025
датум
П.2.2-1
лист

ЕЛАБОРАТ	Руководилац израде плана: Маријана Митић, дипл.инж.арх.	
	Урбаниста: Марија Марковић, дипл.инж.грађ.	
ПРИЛОГ	Геодезија: Зорица Голубовић, геод.инж.	
	в.д.Директора, Милан Милојевић, маст.инж.саоб.	
САОБРАТЈАНО РЕШЕЊЕ И ПОВРШИНА ЈАВНЕ НАМЕНЕ СА АНАЛИТИЧКО-ГЕОДЕТСКИМ ЕЛЕМЕНТИМА		Размера 1:2 500