



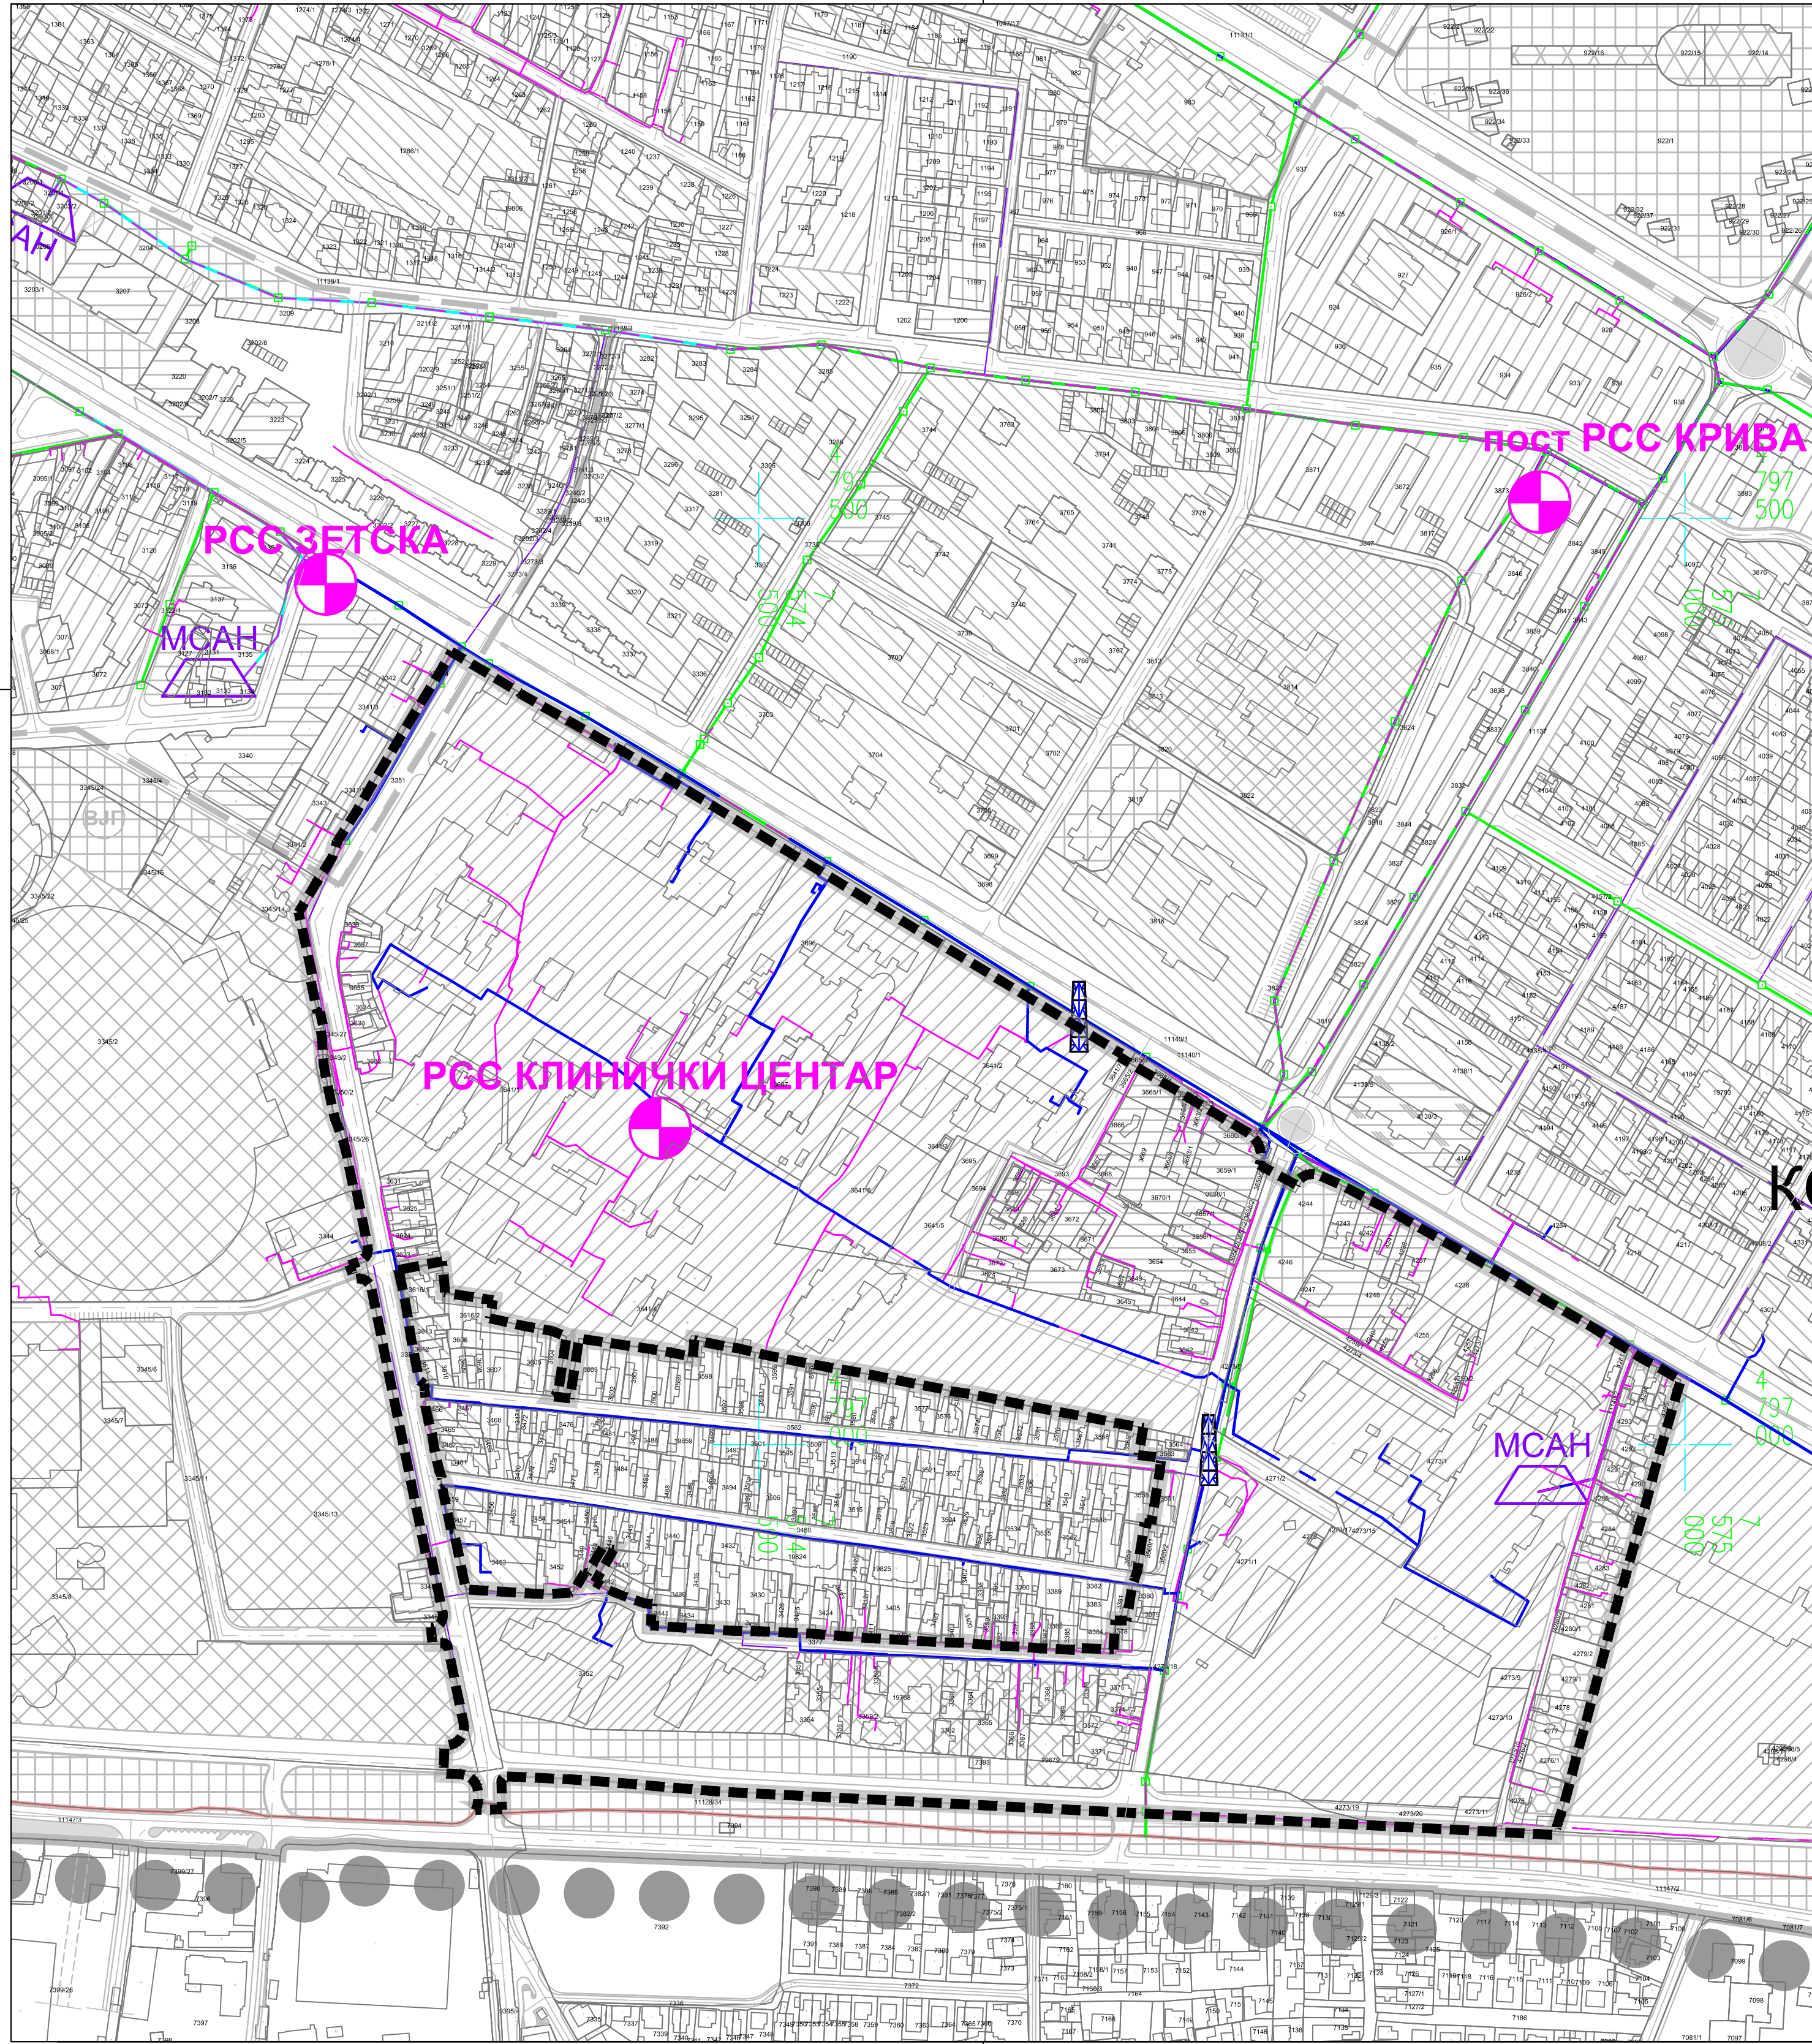

ШЕСТЕ ИЗМЕНЕ И ДОПУНЕ
ПЛАНА ГЕНЕРАЛНЕ РЕГУЛАЦИЈЕ
ПОДРУЧЈА ГРАДСКЕ ОПШТИНЕ МЕДИЈАНА

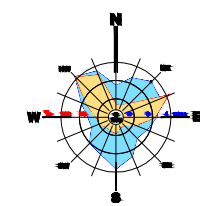

- ГРАНИЦА ПРВИХ ИЗМЕНА И ДОПУНА
ПГР ГО МЕДИЈАНА
- Граница Шестих измена и допуна Плана
- Граница катастарске општине
- Граница градске општине
- TK КАНАЛИЗАЦИЈА-ПОСТОЈЕЋА
- TK КАНАЛИЗАЦИЈА-ПЛАНИРАНА
- ОПТИЧКИ КАБЛ-ПОСТОЈЕЋИ
- ОПТИЧКИ КАБЛ-ПЛАНИРАНИ
- TK ОКНО
- КОМУТАЦИЈА-ПОСТОЈЕЋА
- КОМУТАЦИЈА-ПЛАНИРАНА
- TK КАБЛ-ПОСТОЈЕЋЕ ТРАСЕ
- TK КАБЛ-ПЛАНИРАНЕ ТРАСЕ
- БАЗНА СТАНИЦА-ПОСТОЈЕЋА

ЈП ЗАВОД
ЗА УРБАНИЗАМ
НИШ

шифра
7 - ПГР - 24
2025. П.5.5-1
датум лист

ЕЛАБОРАТ	Руководилац израде плана: Мариана Митић, дипл.инж.арх.
ШЕСТЕ ИЗМЕНЕ И ДОПУНЕ ПЛАНА ГЕНЕРАЛНЕ РЕГУЛАЦИЈЕ ПОДРУЧЈА ГРАДСКЕ ОПШТИНЕ МЕДИЈАНА	Урбаниста: Марија Јанковић, дипл.инж.еп.
КАРТА	Размера 1:2 500
МРЕЖЕ И ОБЈЕКТИ ИНФРАСТРУКТУРЕ ТЕЛЕКОМУНИКАЦИЈЕ	в.д.Директора, Милан Милојевић, маст.инж.саоб.