



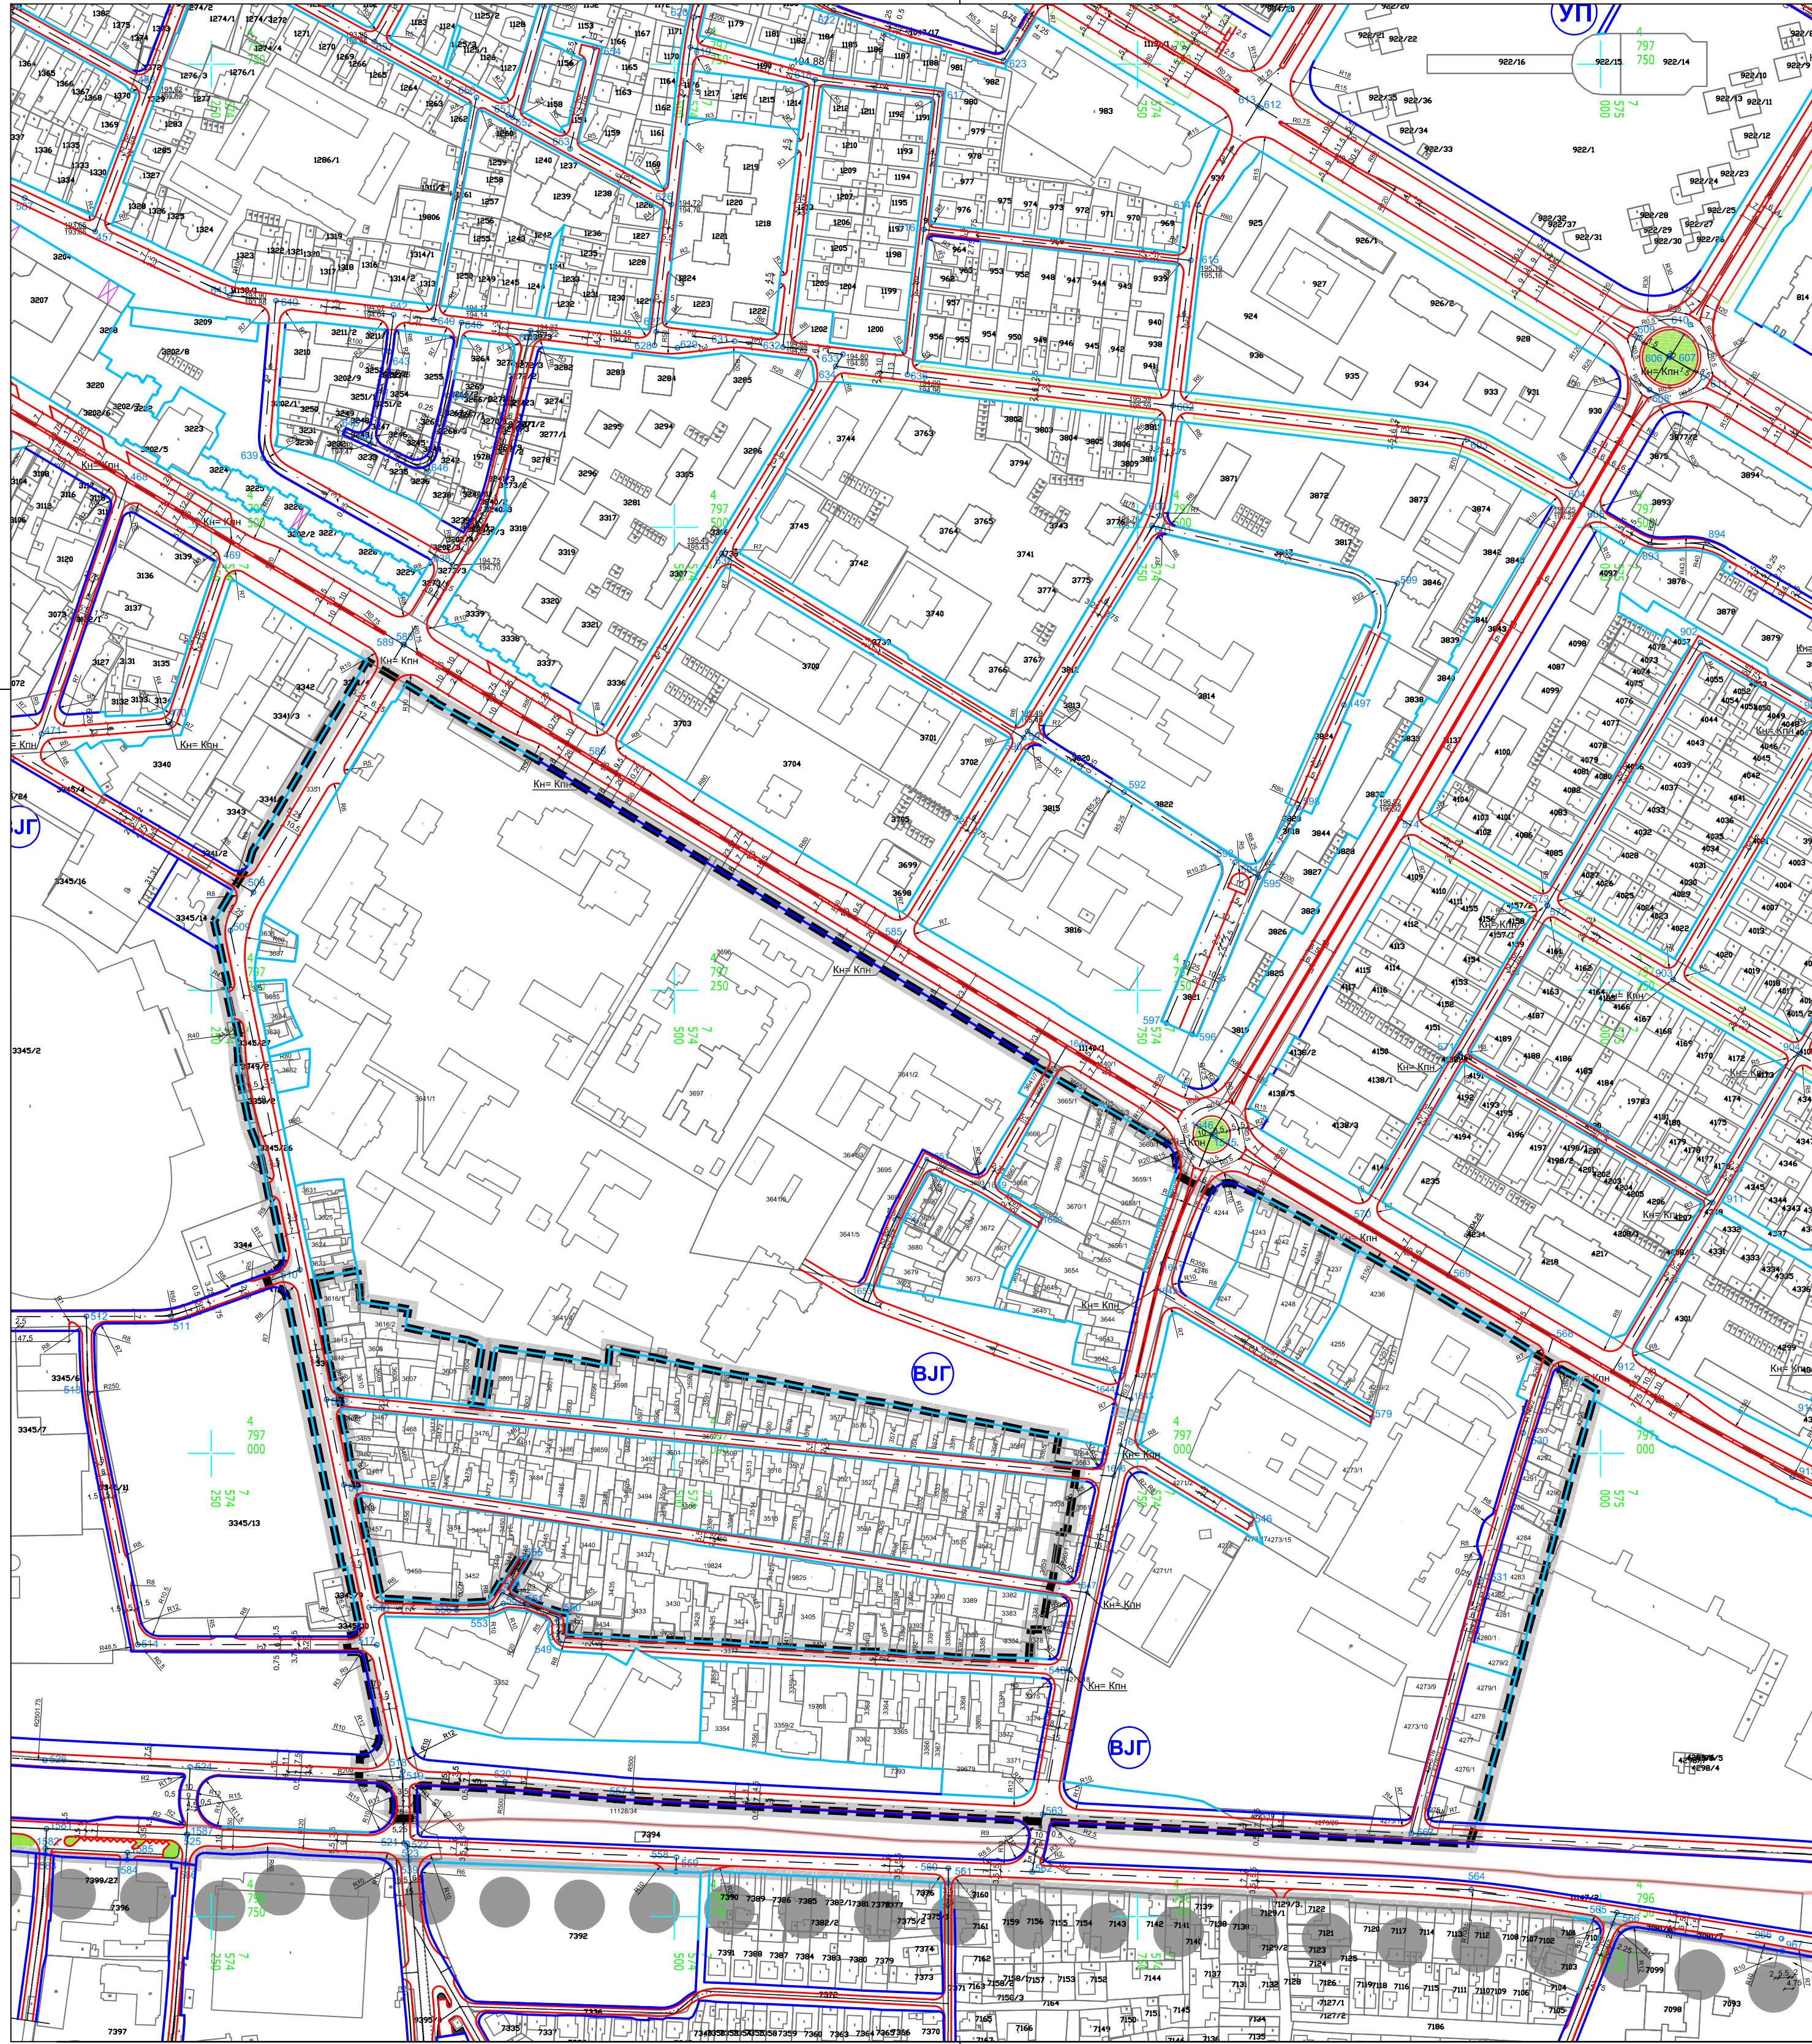

ШЕСТЕ ИЗМЕНЕ И ДОПУНЕ  
ПЛАНА ГЕНЕРАЛНЕ РЕГУЛАЦИЈЕ  
ПОДРУЧЈА ГРАДСКЕ ОПШТИНЕ МЕДИЈАНА

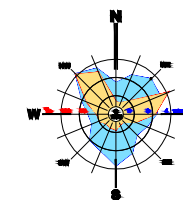

- ● ● ГРАНИЦА ПРВИХ ИЗМЕНА И ДОПУНА  
ПГР ГО МЕДИЈАНА
- Граница Шестих измена и допуна Плана
- Граница катастарске општине
- Граница градске општине
- Регулациона линија-поклапа се са катастарском међом
- Регулациона линија
- Осовина
- Коловоз
- Тротоар
- Бициклическе стазе
- Зеленило
- Пешачко-колски прилази
- Водоток
- Пасаж
- Пасарела
- Ⓟ Вишеетажна јавна гаража
- Кн= Кпн Кота нивелете=коти постојеће нивелете
- 202.05 Коте нивелете
- 149 Координате осовинских тачака

ЈП ЗАВОД  
ЗА УРБАНИЗАМ  
НИШ

шифра  
7 - ПГР - 24  
2025 П.2.1-1  
датум лист

|                                                                                           |                                                                   |
|-------------------------------------------------------------------------------------------|-------------------------------------------------------------------|
| ЕЛАБОРАТ                                                                                  | Руководилац израде плана: Маријана Митић, дипл.инж.арх.           |
| ШЕСТЕ ИЗМЕНЕ И ДОПУНЕ<br>ПЛАНА ГЕНЕРАЛНЕ РЕГУЛАЦИЈЕ<br>ПОДРУЧЈА ГРАДСКЕ ОПШТИНЕ МЕДИЈАНА  | Урбаниста: Марија Марковић, дипл.инж.грађ.                        |
| ПРИЛОГ                                                                                    | Размера в.д Директора,<br>1:2 500 Милан Милојевић, маст.инж.саоб. |
| САОБРАЋАЈНО РЕШЕЊЕ СА РЕГУЛАЦИОНИМ,<br>НИВЕЛАЦИОНИМ И АНАЛИТИЧКО ГЕОДЕТСКИМ<br>ЕЛЕМЕНТИМА |                                                                   |