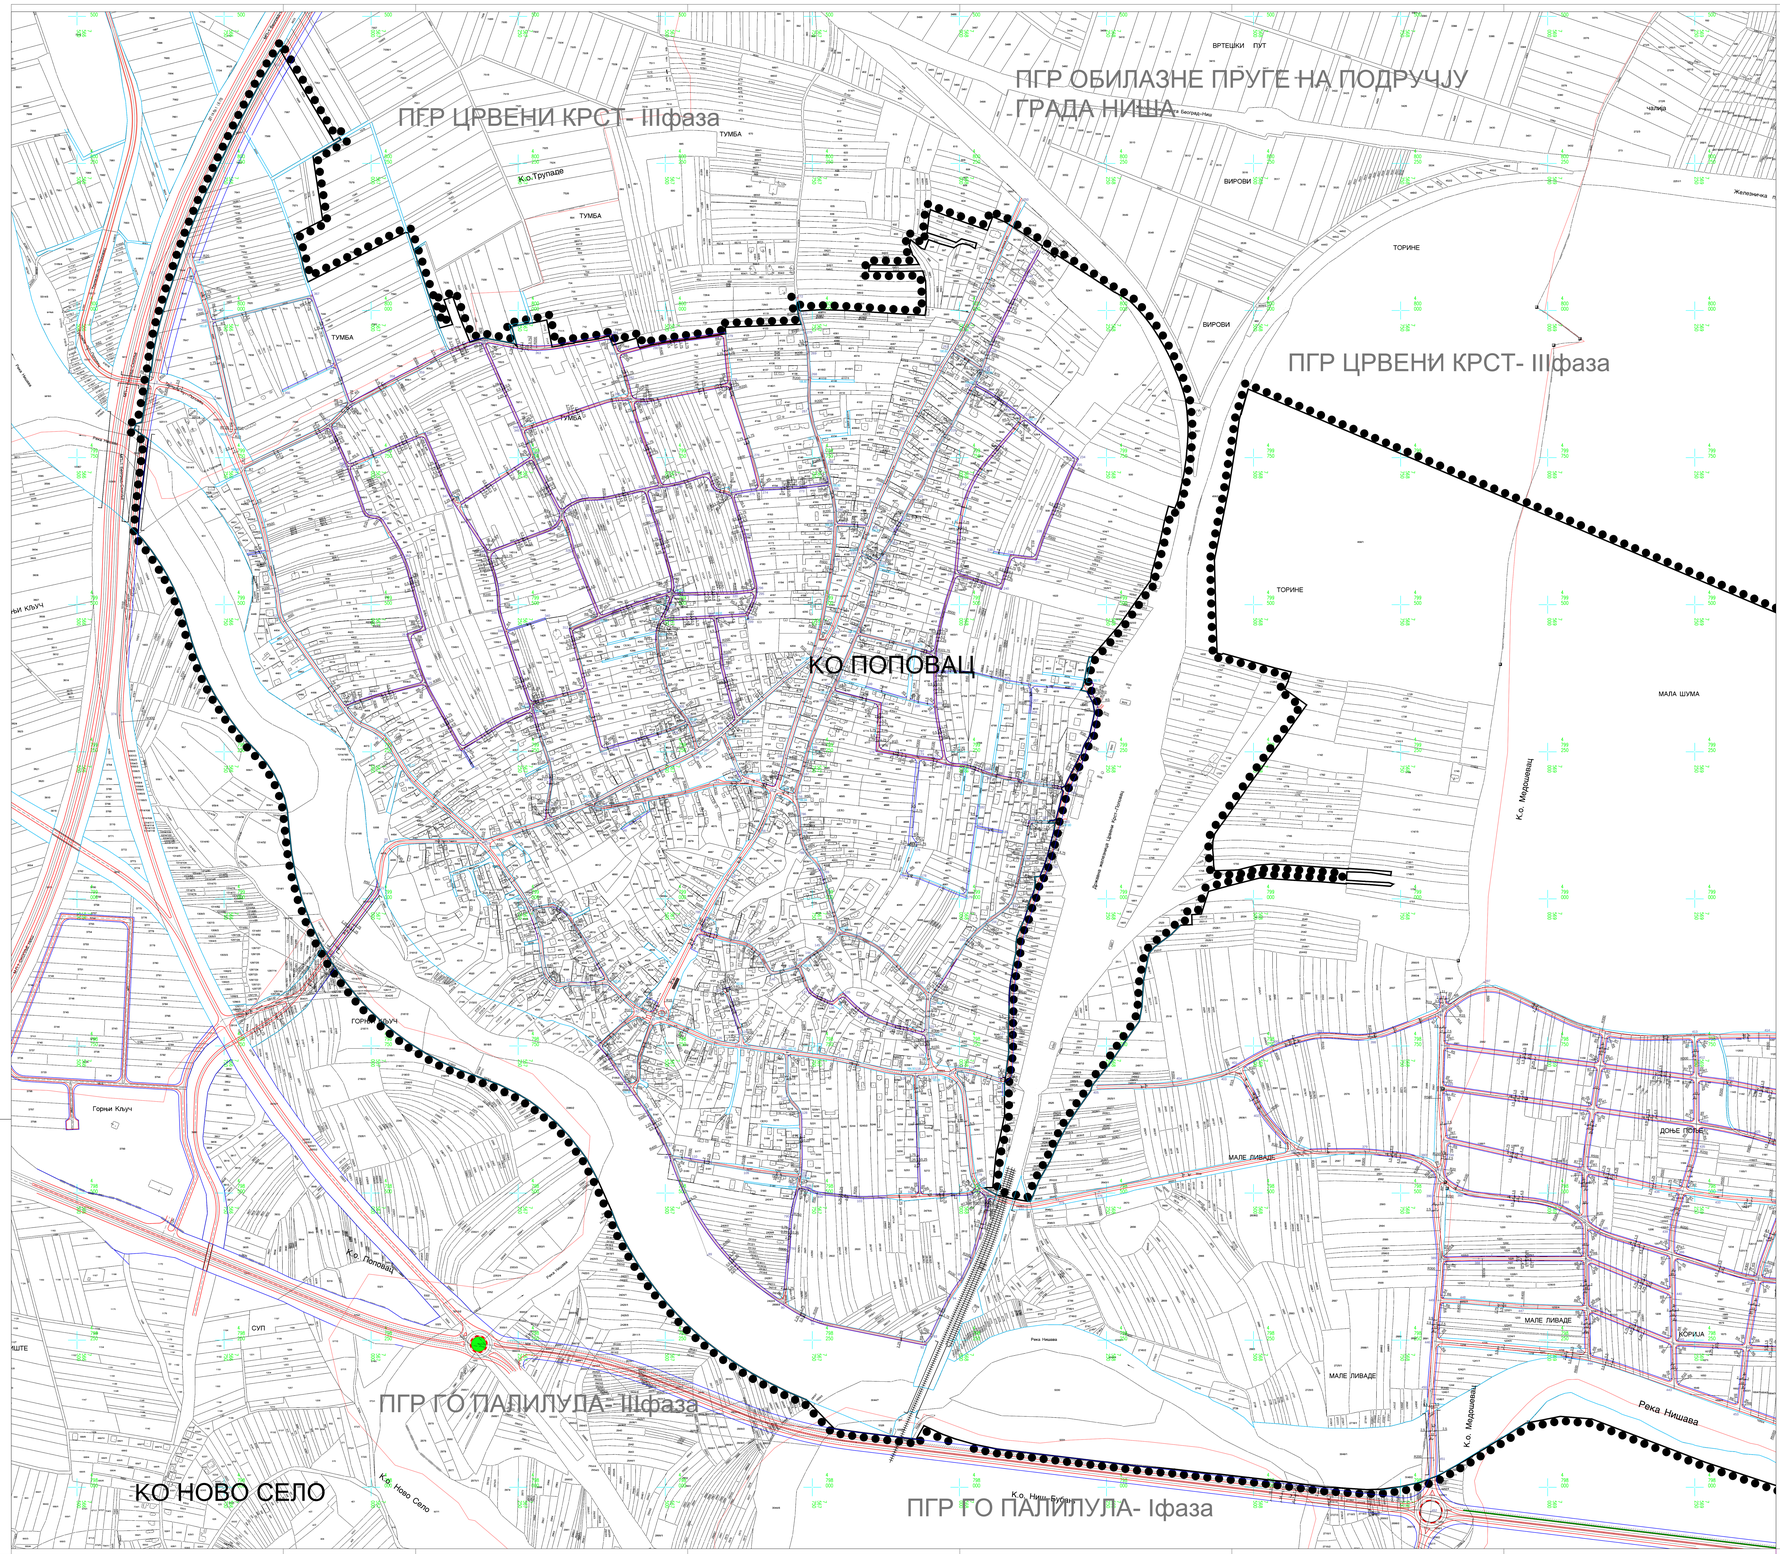

ГРАД НИШ
ГРАДСКА ОПШТИНА ЦРВЕНИ КРСТ

ПЛАН ГЕНЕРАЛНЕ РЕГУЛАЦИЈЕ
ПОДРУЧЈА ГРАДСКЕ ОПШТИНЕ
ЦРВЕНИ КРСТ - ЧЕТВРТА ФАЗА ЈУГ

0 50m 100m 150m 200m 250m

ЛЕГЕНДА:

- ГРАНИЦА ПЛАНА
- РЕГУЛАЦИОНА ЛИНИЈА
- РЕГУЛАЦИОНА ЛИНИЈА ПО КАТАСТРУ
- КОЛОВОЗ
- ОСОВИНА САОБРАЋАЈНИЦЕ
- ЖЕЛЕЗНИЧКА ПРУГА
- ПАРКИНГ
- ТРОТОАР - ЗАШТИТНИ ПОЈАС
- ЗЕЛЕНИЛО
- БИЦИКЛИСТИЧКА СТАЗА
- КОТА НИВЕЛЕТЕ / КОТА ТЕРЕНА (kn=218.80 / kt=218.92)
- 55 КООРДИНАТЕ ОСОВИНСКИХ ТАЧАКА

Лист П.2.1.1.

ЈП ЗАВОД ЗА УРБАНИЗАМ НИШ

Шифра: 35 - ПГР - 15
Година: 2018.
Лист: П.2.1.1.
Друго:

ЕЛАБОРАТ
ПЛАН ГЕНЕРАЛНЕ РЕГУЛАЦИЈЕ ПОДРУЧЈА ГРАДСКЕ ОПШТИНЕ **ЦРВЕНИ КРСТ - ЧЕТВРТА ФАЗА ЈУГ**

САОБРАЋАЈНО РЕШЕЊЕ СА РЕГУЛАЦИОНИМ, НИВЕЛАЦИОНИМ И АНАЛИТИЧКО-ГЕОДЕТСКИМ ЕЛЕМЕНТИМА

Руководилац израде плана: Мирјана Иванović, дипл.инж.арх.
Урбанista: Слободан Мишић, дипл.инж.грађ.
Сарадник: Вања Богдановић, грађ.тех.
Размера: 1: 2500
Директор: Мр Мирослав Станојевић, дипл.инж.арх.