



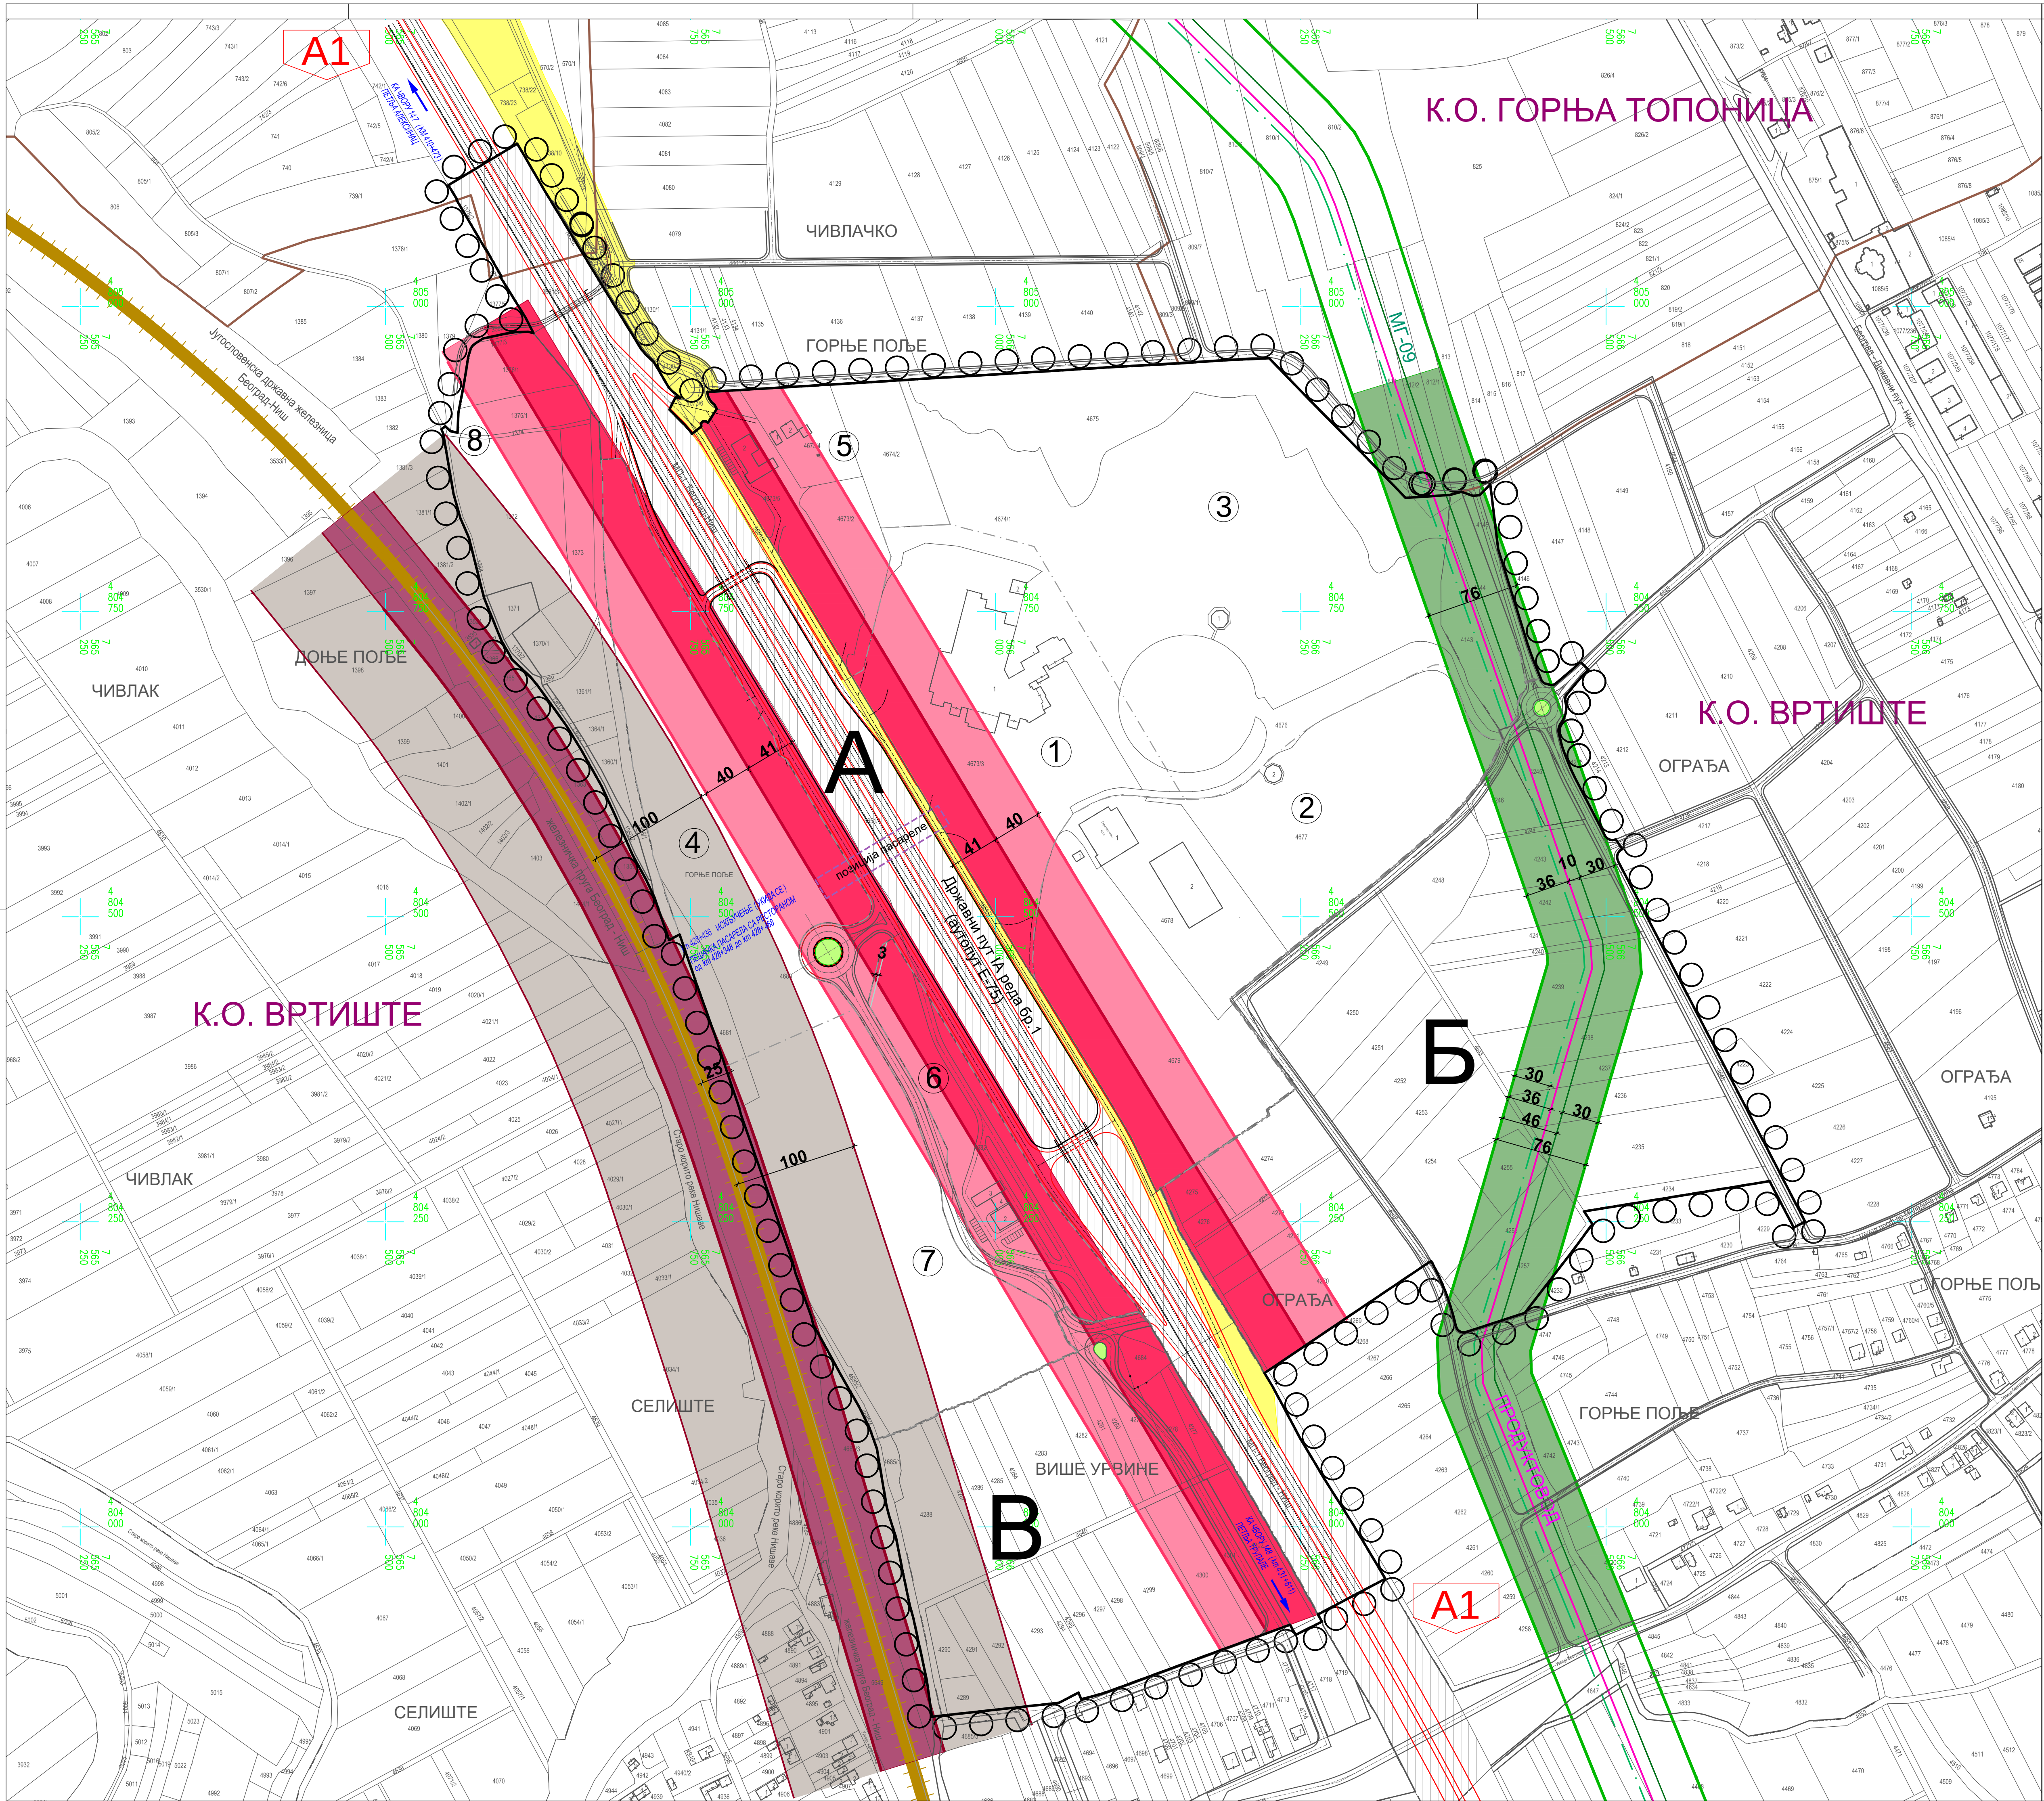

ГРАД НИШ
СКУПШТИНА ГРАДА НИША

ПЛАН ДЕТАЉНЕ РЕГУЛАЦИЈЕ
ТУРИСТИЧКО-РЕКРЕАТИВНОГ КОМПЛЕКСА
МОТЕЛА "НАИС I" И "НАИС II"

Р 1: 2500

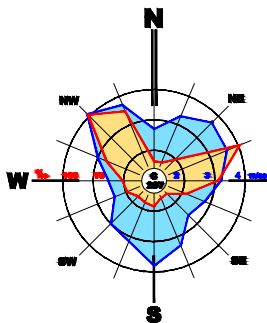

- Граница подручја плана
- Граница катастарске општине
- Обухват плана детаљне регулације одмориште "Трупале" тип II - лево на простору инфраструктурног коридора аутопута Е-75, деоница Београд - Ниш
- Државни пут IА реда БР.1 (Аутопут Е-75)
- Саобраћајна површина
- Планирана позиција пасареље
- Железничка пруга Београд-Ниш
- Постојећи магистрални гасовод МГ-09 Појате-Ниш
- Планирани магистрални гасовод
- Планирани продуктовод
- Планиране урбанистичке зоне и целине
- Граница планираних урбанистичких зона
- Граница планираних целина
- Зона изградње туристичко-рекреативно-пословних садржаја
- 1 - 8 Планиране целине урбанистичке зоне А
- Зона изградње пословно-производно-трговинског комплекса
- Зона изградње пословно-трговинског комплекса

- Зоне заштите
- Магистралних инфраструктурних система
- Непосредни појас заштите
- Магистралног гасовода МГ-09 Ниш-Појате
- Државног пута IА реда БР.1 - Аутопут Е-75
- Железничке пруге Београд-Ниш
- Широки појас заштите
- Државног пута IА реда БР.1 - Аутопут Е-75
- Железничке пруге Београд-Ниш
- Заштита постојећег тт оптичког кабла

Шифра
1 - ПДР -17
2018. 2.4.
Датум Лист

ЕЛАБОРАТ
ПЛАН ДЕТАЉНЕ РЕГУЛАЦИЈЕ
ТУРИСТИЧКО-РЕКРЕАТИВНОГ
КОМПЛЕКСА МОТЕЛА
"НАИС I" И "НАИС II"

Руководилац израде плана: Маријана Митић, дипл.инж.арх.

КАРТА
ЗАШТИТА ПРОСТОРА

Размера: 1:2500
Директор: Мр Мiroslav Станковић, дипл.инж.арх.