
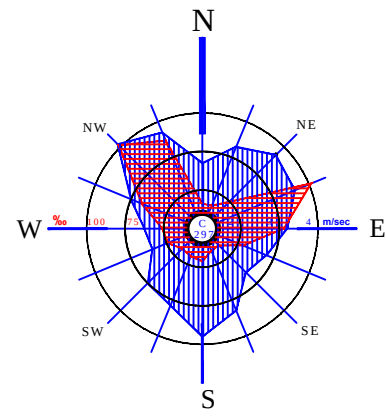


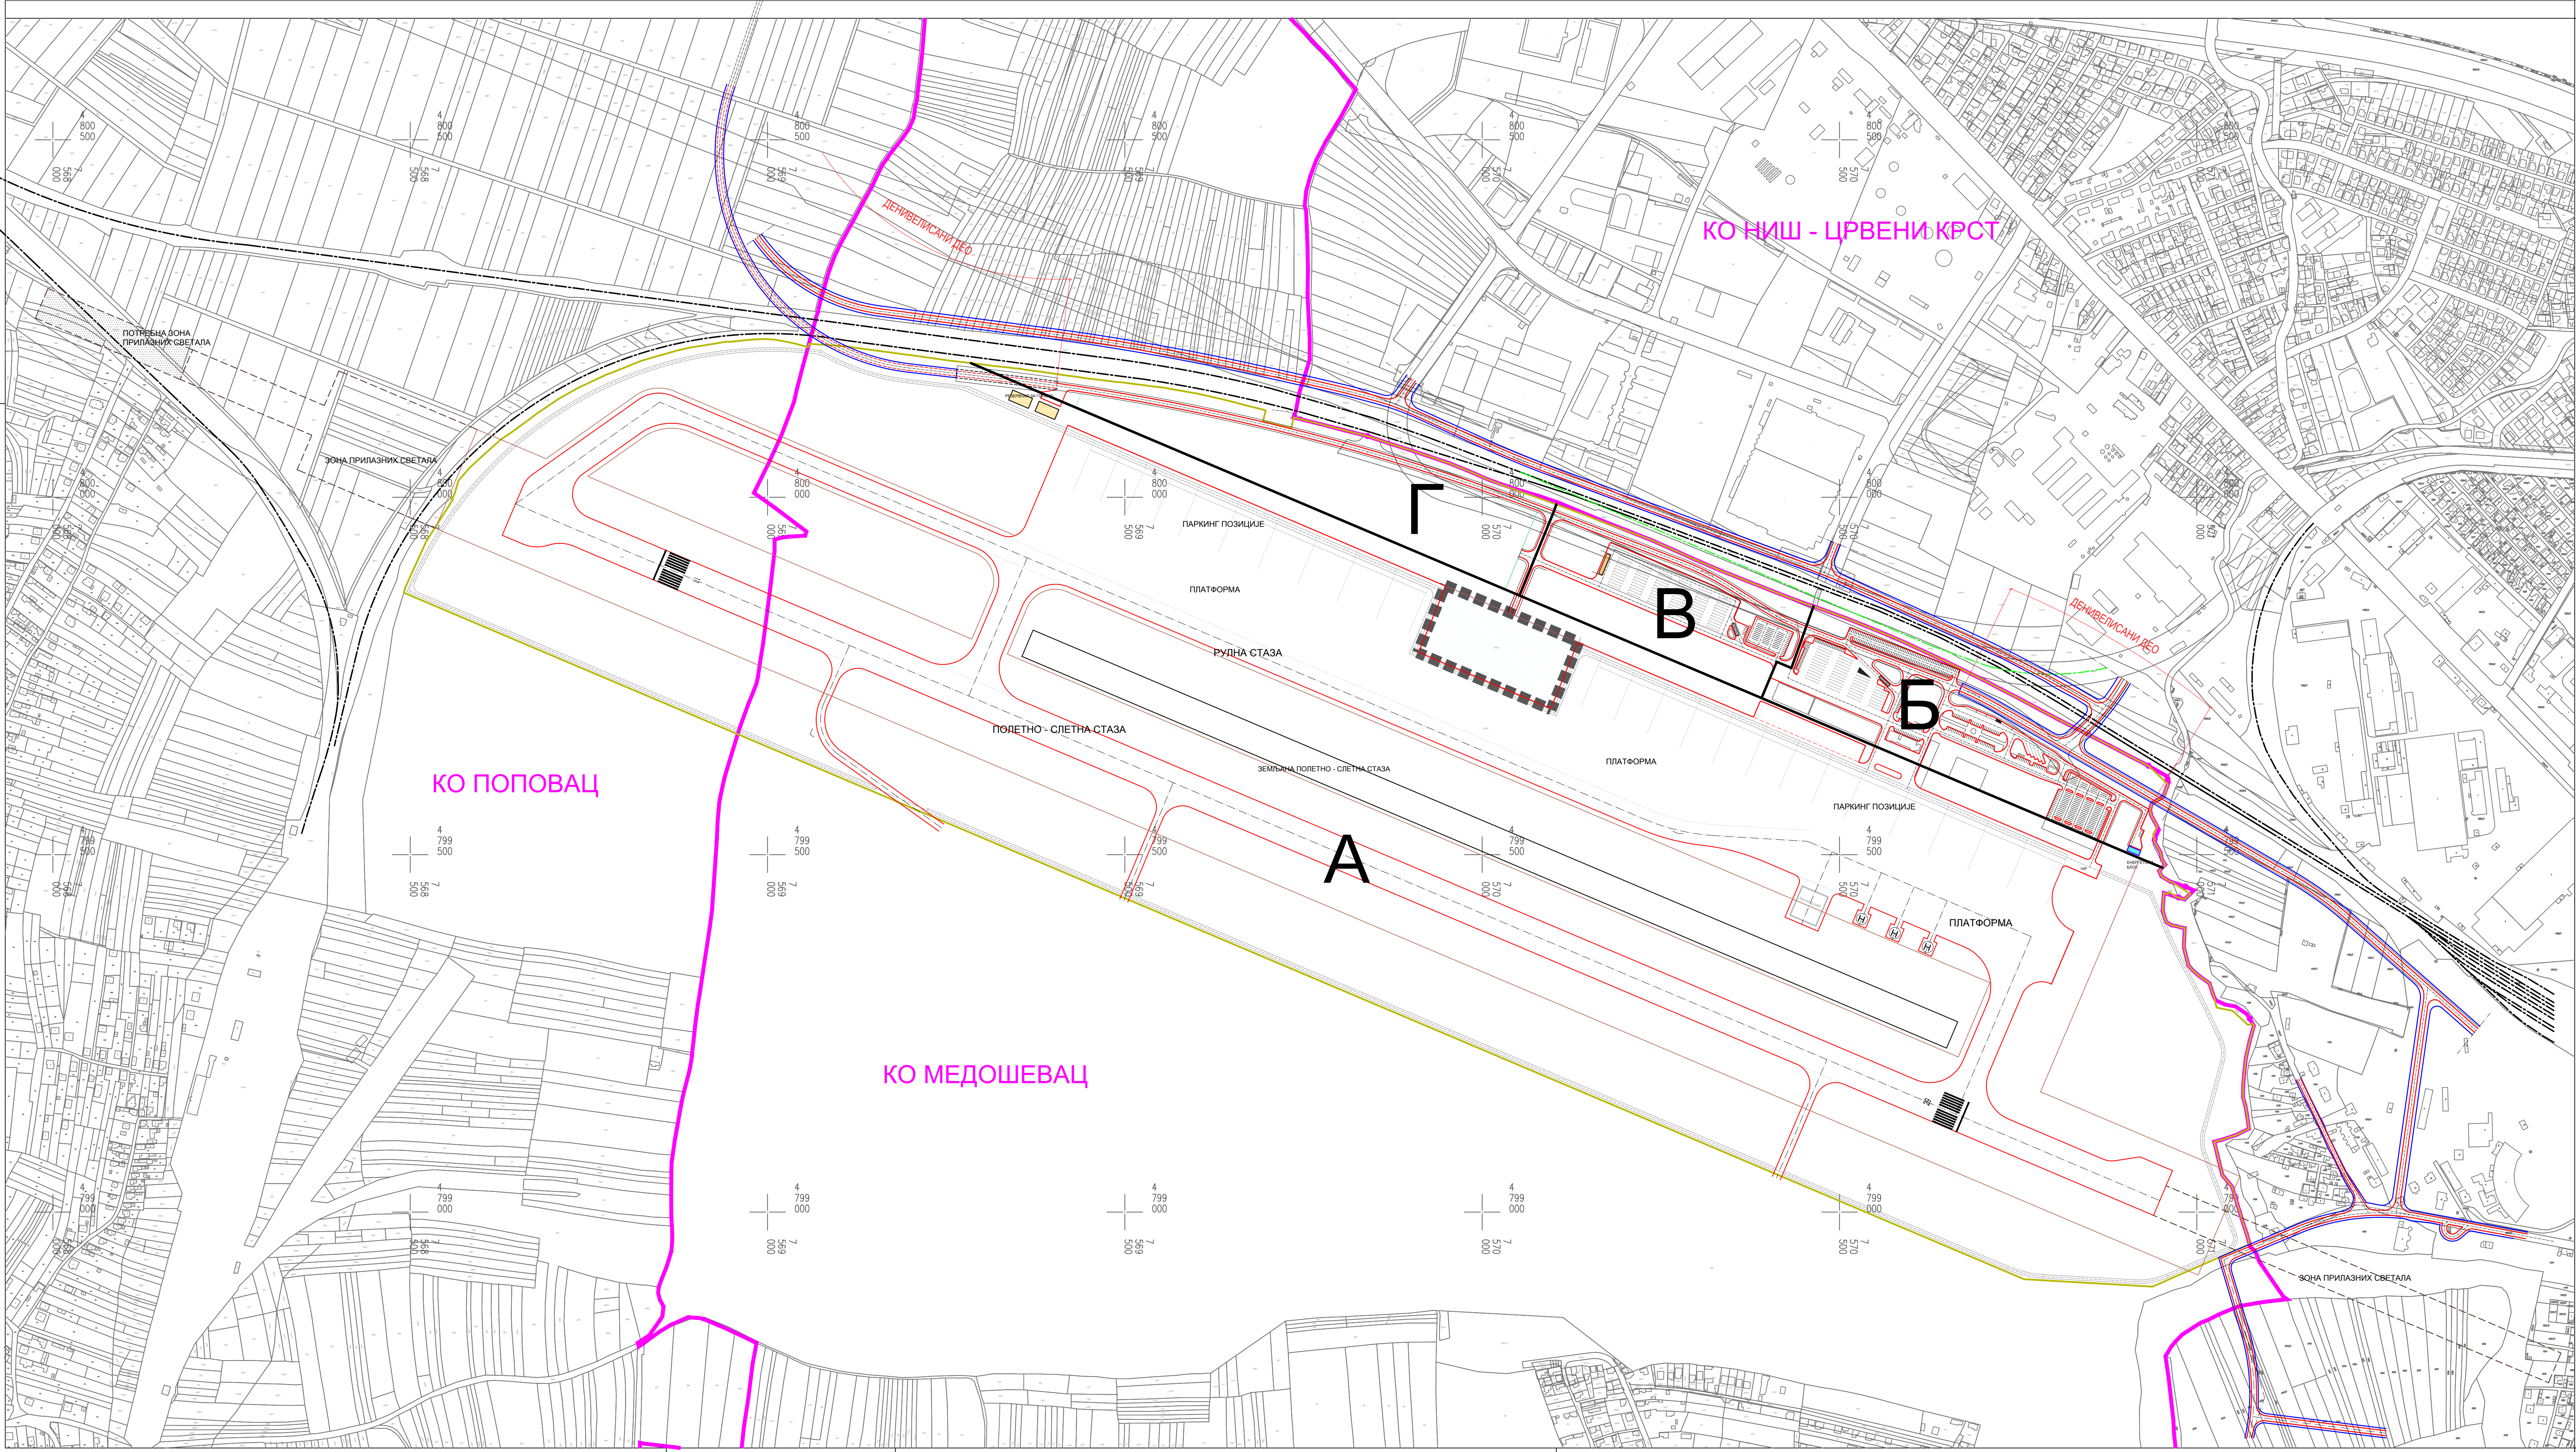

PRVE IZMENE I DOPUNE
PLANA DETALJNE REGULACIJE
AERODROMA "KONSTANTIN VELIKI"
U NISU

- Граница обухвата првих измена и допуна плана граница катастарске општине
- Граница подручја плана
- Регулациона линија коловоз/полетно-слетна стаза/рулна стаза осовина саобраћајнице
- Заштитни појас полетно - слетне стазе постојећа железничка пруга планирана железничка пруга
- Граница целине
- Ознака целине
- Маневарске површине
- Путничко-технички комплекс
- Комплекс за карго ваздушни саобраћај, царинење и техничке службе
- Комплекс за логистичку развојну зону
- Површине јавне намене
- Површине за остале намене

ЕЛАБОРАТ	Одговорни урбаниста: Душанка ШЕГОВИЋ, дипл.инж.арх.	Шифра	19 ПДР 17
ПРВЕ ИЗМЕНЕ И ДОПУНЕ		Година	2018.
ПЛАНА ДЕТАЛЈНЕ РЕГУЛАЦИЈЕ		Лист	2.2.
АЕРОДРОМА "KONSTANTIN VELIKI"			
У НИШУ			
ГРАФИЧКИ ПРИЛОГ			
ПОДЕЛА ОБУХВАТА ПЛАНА НА ЦЕЛИНЕ И ПОВРШИНЕ ЈАВНЕ НАМЕНЕ	Размер: 1 : 5 000	Директор: Мр Милош ЈУБ СТАНКОВИЋ, дипл.инж.арх.	