



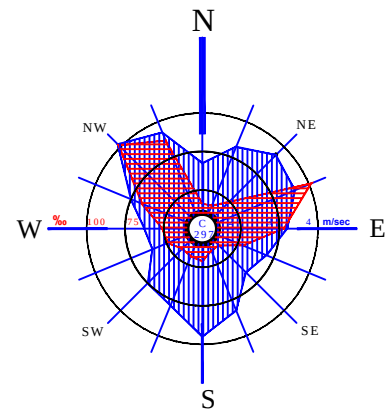

**ПРВЕ ИЗМЕНЕ И ДОПУНЕ
ПЛАНА ДЕТАЉНЕ РЕГУЛАЦИЈЕ
АЕРОДРОМА "КОНСТАНТИН ВЕЛИКИ"
У НИШУ**

- ГРАНИЦА ОБУХВАТА
ПРВИХ ИЗМЕНА И ДОПУНА ПЛАНА
- ГРАНИЦА КАТАСТАРСКЕ ОПШТИНЕ
- ГРАНИЦА ПОДРУЧЈА ПЛАНА
- РЕГУЛАЦИОНА ЛИНИЈА
- КОЛОВОЗ/ПОЛЕТНО-СЛЕТНА СТАЗА/РУЛНА СТАЗА
- ОСОВИНА САОБРАЋАЈНИЦЕ
- ЗАШТИТНИ ПОЈАС ПОЛЕТНО-СЛЕТНЕ СТАЗЕ
- ПОСТОЈЕЋА ЖЕЛЕЗНИЧКА ПРУГА
- ПЛАНИРАНА ЖЕЛЕЗНИЧКА ПРУГА
- ПОВРШИНЕ ЗА РАЗРАДУ
УРБАНИСТИЧКИМ ПРОЈЕКТОМ

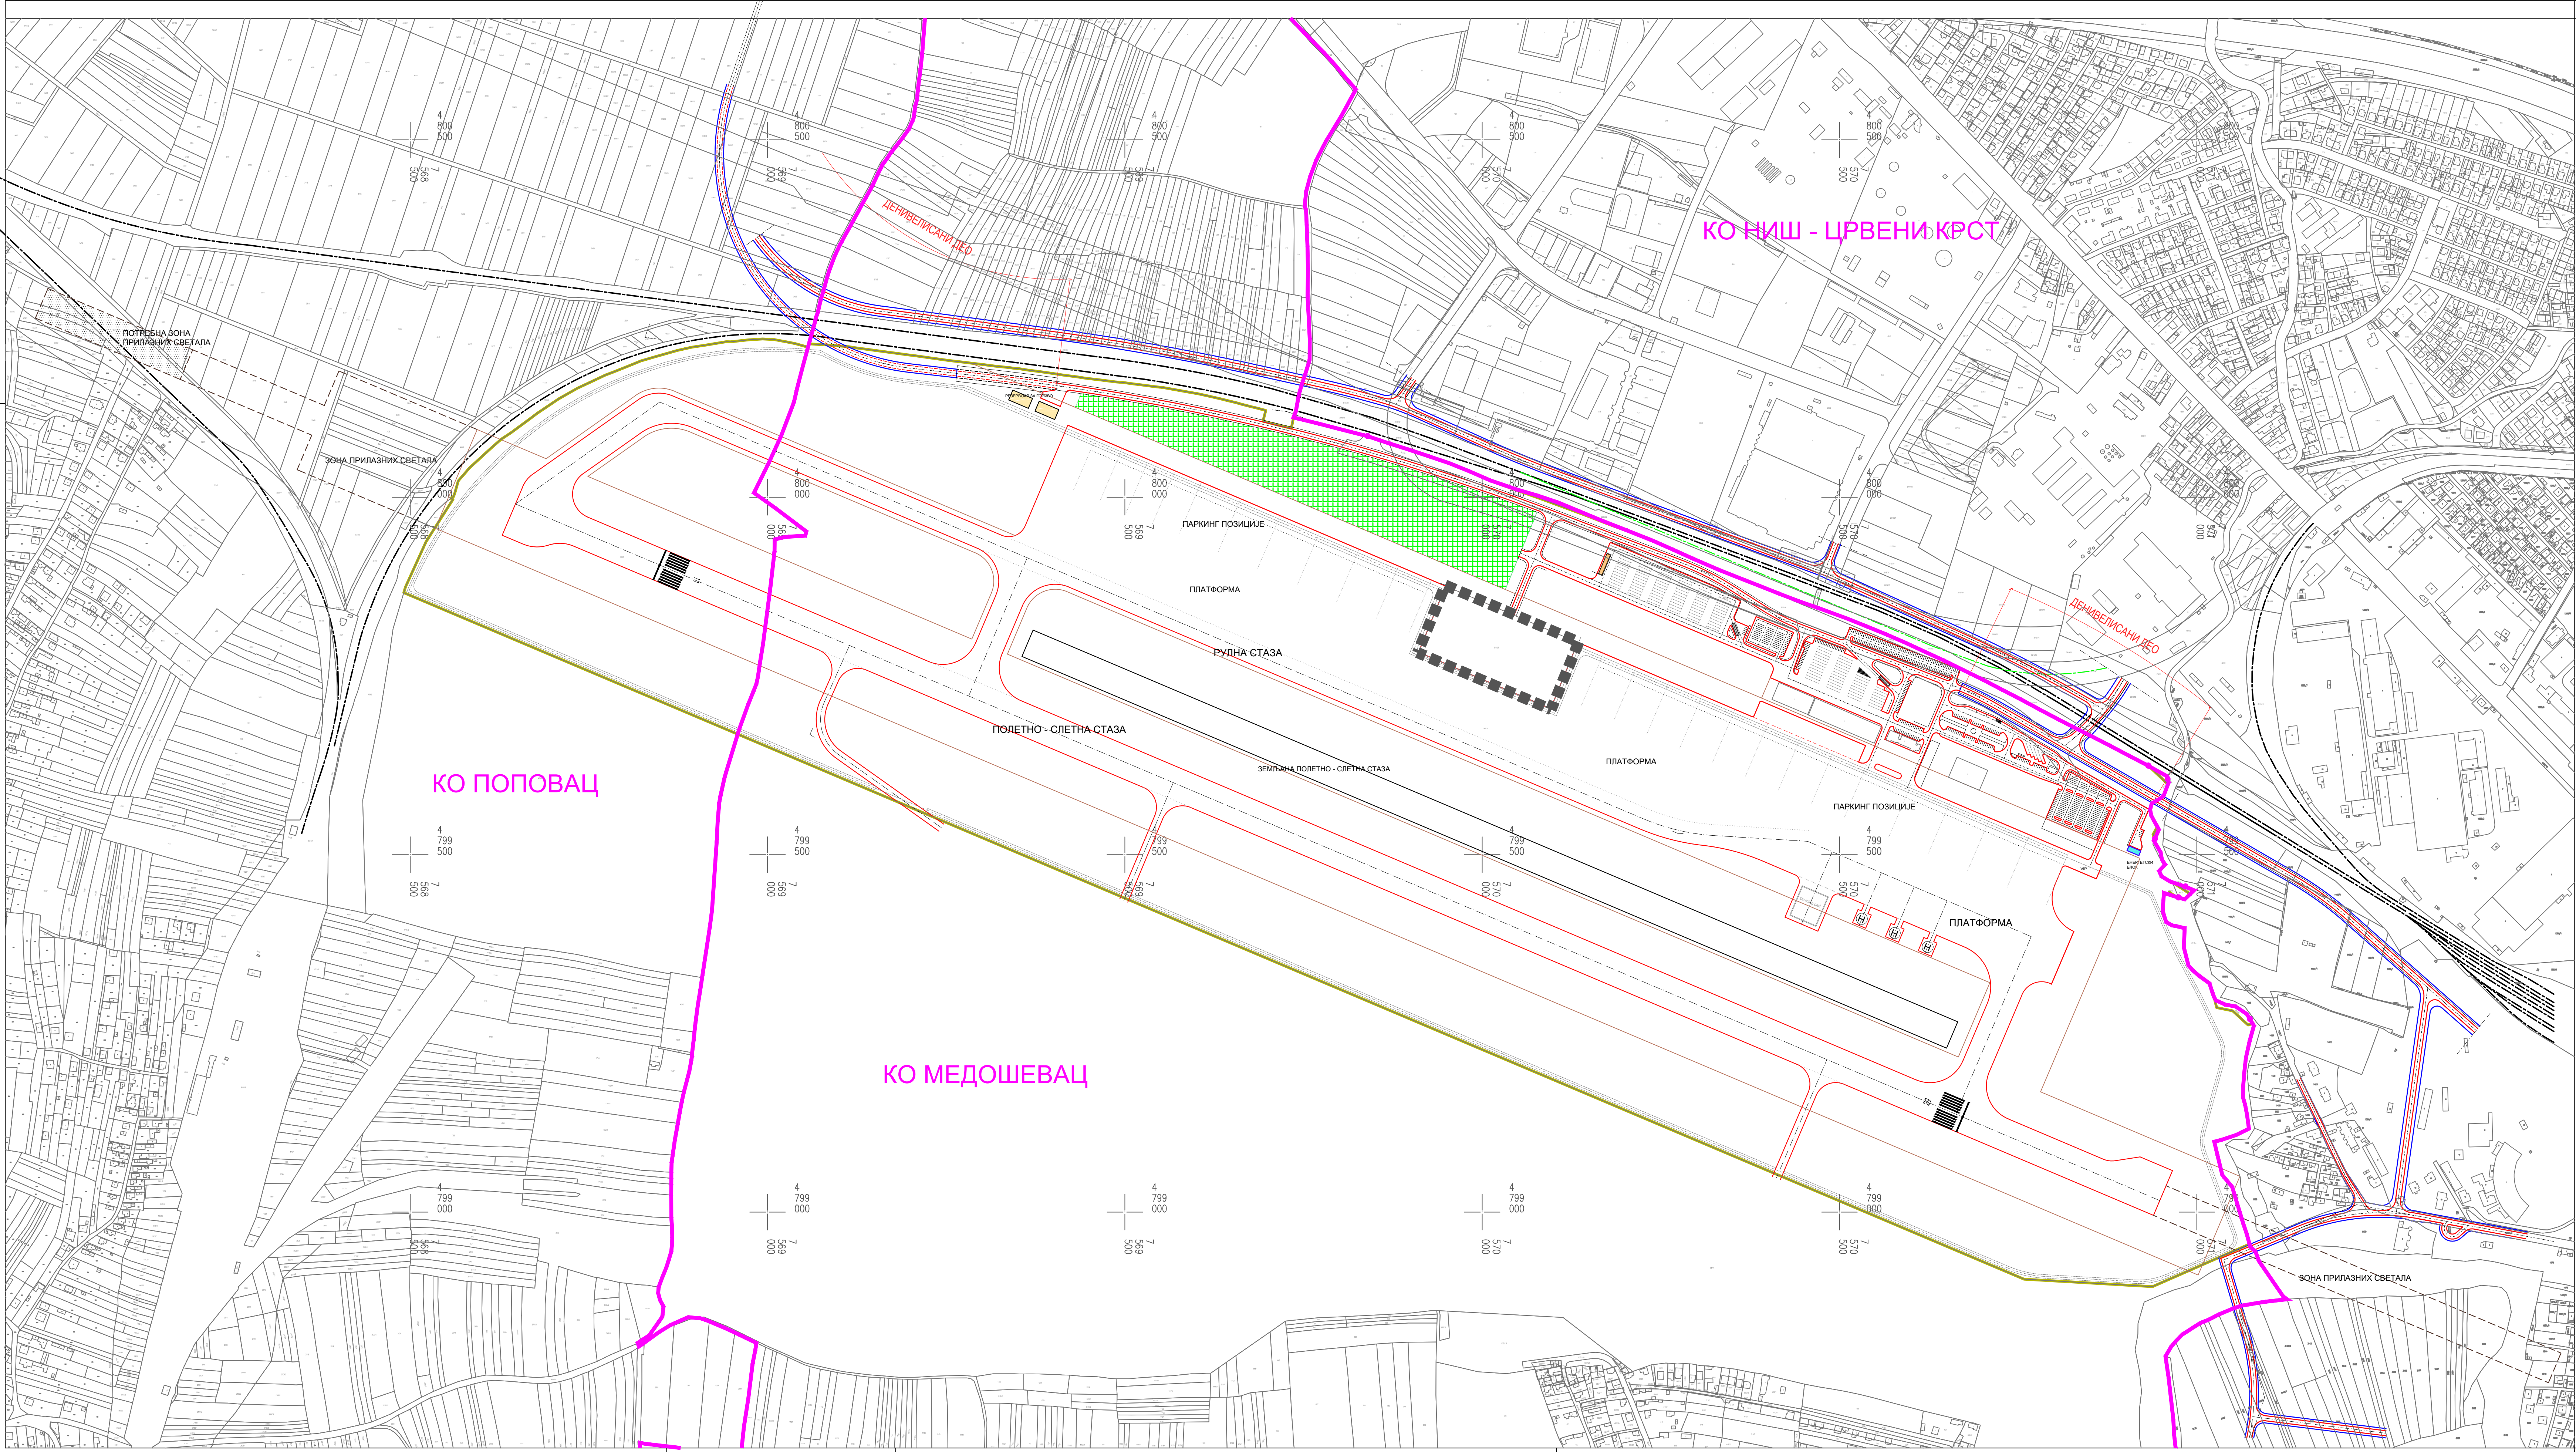

ИП ЗАВОД
ЗА УРБАНИЗАМ
НИШ

Шифра
19 ПДР 17
2018. 2.7.
Година Лист

ЕЛАБОРАТ ПРВЕ ИЗМЕНЕ И ДОПУНЕ ПЛАНА ДЕТАЉНЕ РЕГУЛАЦИЈЕ АЕРОДРОМА "КОНСТАНТИН ВЕЛИКИ" У НИШУ	Одговорни урбаниста: Душица ШЕГОВИЋ, дип.инж.арх.
ГРАФИЧКИ ПРИЛОГ	
СПРОВОЂЕЊЕ ПЛАНА	
Размера: 1 : 5 000	Директор: Мр Милош ЈУБ СТАНКОВИЋ, дип.инж.арх.