



Koordinate osovinskih tačaka saobraćajnica

br.	Y	X
1	7567115.36	4798326.25
2	7567138.78	4798348.21
3	7567184.10	4798299.85
4	7567282.84	4798237.82
5	7567359.68	4798330.78
6	7567449.60	4798378.05
7	7567273.58	4798474.55
8	7567354.42	4798533.04

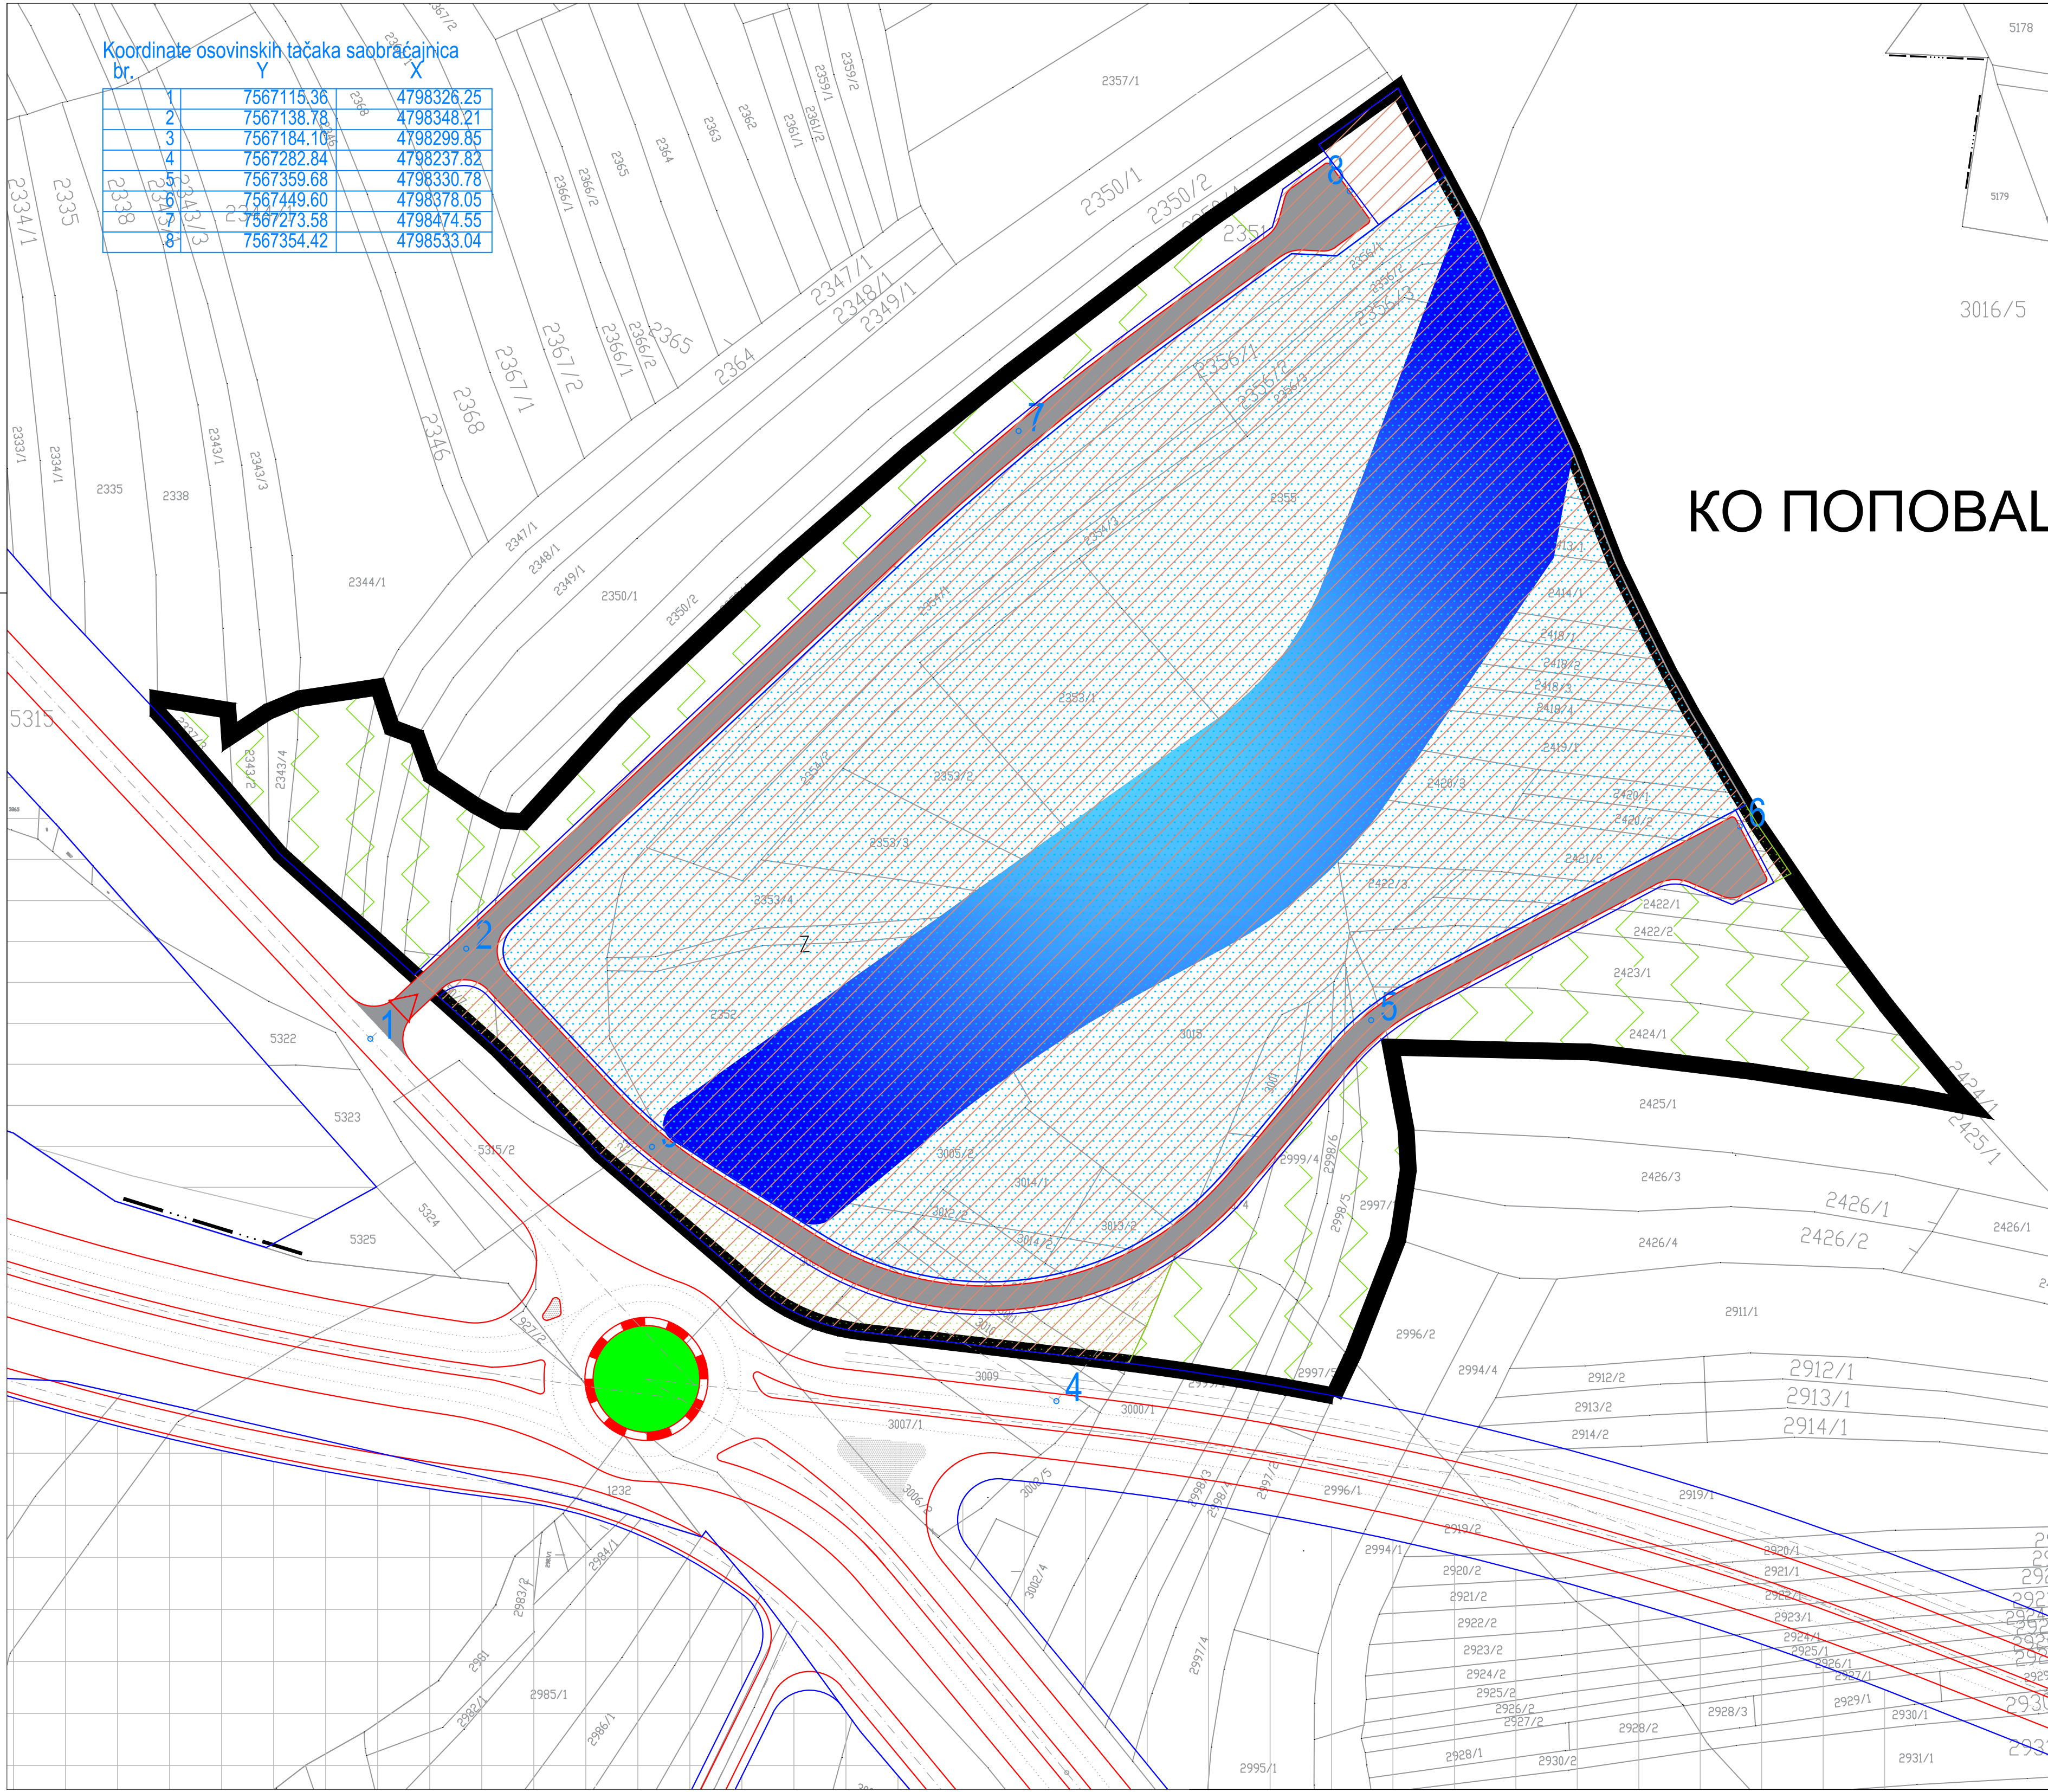

ПЛАН ДЕТАЉНЕ РЕГУЛАЦИЈЕ
КОМПЛЕКСА РЕТЕНЗИОНОГ БАЗЕНА ЗА КОЛЕКТОРЕ
АТМОСФЕРСКИХ ВОДА ИЗ НОВОГ СЕЛА И БУБАЊСКОГ
КОЛЕКТОРА У ОБУХВАТУ
ПГР ПОДРУЧЈА ГО ПАЛИЛУЛА - трећа фаза

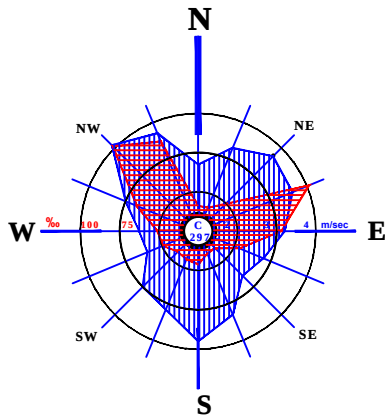

- ГРАНИЦА ПЛАНА ДЕТАЉНЕ РЕГУЛАЦИЈЕ
- РЕГУЛАЦИОНА ЛИНИЈА
- КОЛОВОЗ
- ОСОВИНА САОБРАЋАЈНИЦЕ

- КОМУНАЛНА НАМЕНА
- ПЛАНИРАНА РЕТЕНЗИЈА
- ПЛАНИРАНА РЕТЕНЗИЈА I ФАЗА
- ПЛАНИРАНА ПУМПНА СТАНИЦА
- САОБРАЋАЈНИЦА
- ЗАШТИТНО ЗЕЛЕНИЛО У КОМПЛЕКСУ
- ЗАШТИТНО ЗЕЛЕНИЛО
- УЛАЗ У КОМПЛЕКС

ЈП ЗАВОД ЗА УРБАНИЗАМ НИШ		Шифра 16 ПДР 17 2018. 2	
		Датум	Лист

ЕЛАБОРАТ ПЛАН ДЕТАЉНЕ РЕГУЛАЦИЈЕ КОМПЛЕКСА РЕТЕНЗИОНОГ БАЗЕНА ЗА КОЛЕКТОРЕ АТМОСФЕРСКИХ ВОДА ИЗ НОВОГ СЕЛА И БУБАЊСКОГ КОЛЕКТОРА У ОБУХВАТУ ПГР ПОДРУЧЈА ГО ПАЛИЛУЛА - трећа фаза	Руководилац израде плана: Весна Стојановић, диплинк.граф.		
	Одговорни урбаниста: Весна Стојановић, диплинк.граф.		
	Стручна контрола: Лидија Стефановић - Николић, диплинк.арх.		
КАРТА План намене површина	Размера: 1 : 1000		
	Директор: Мр Мирљуб Станковић, диплинк.арх.		