



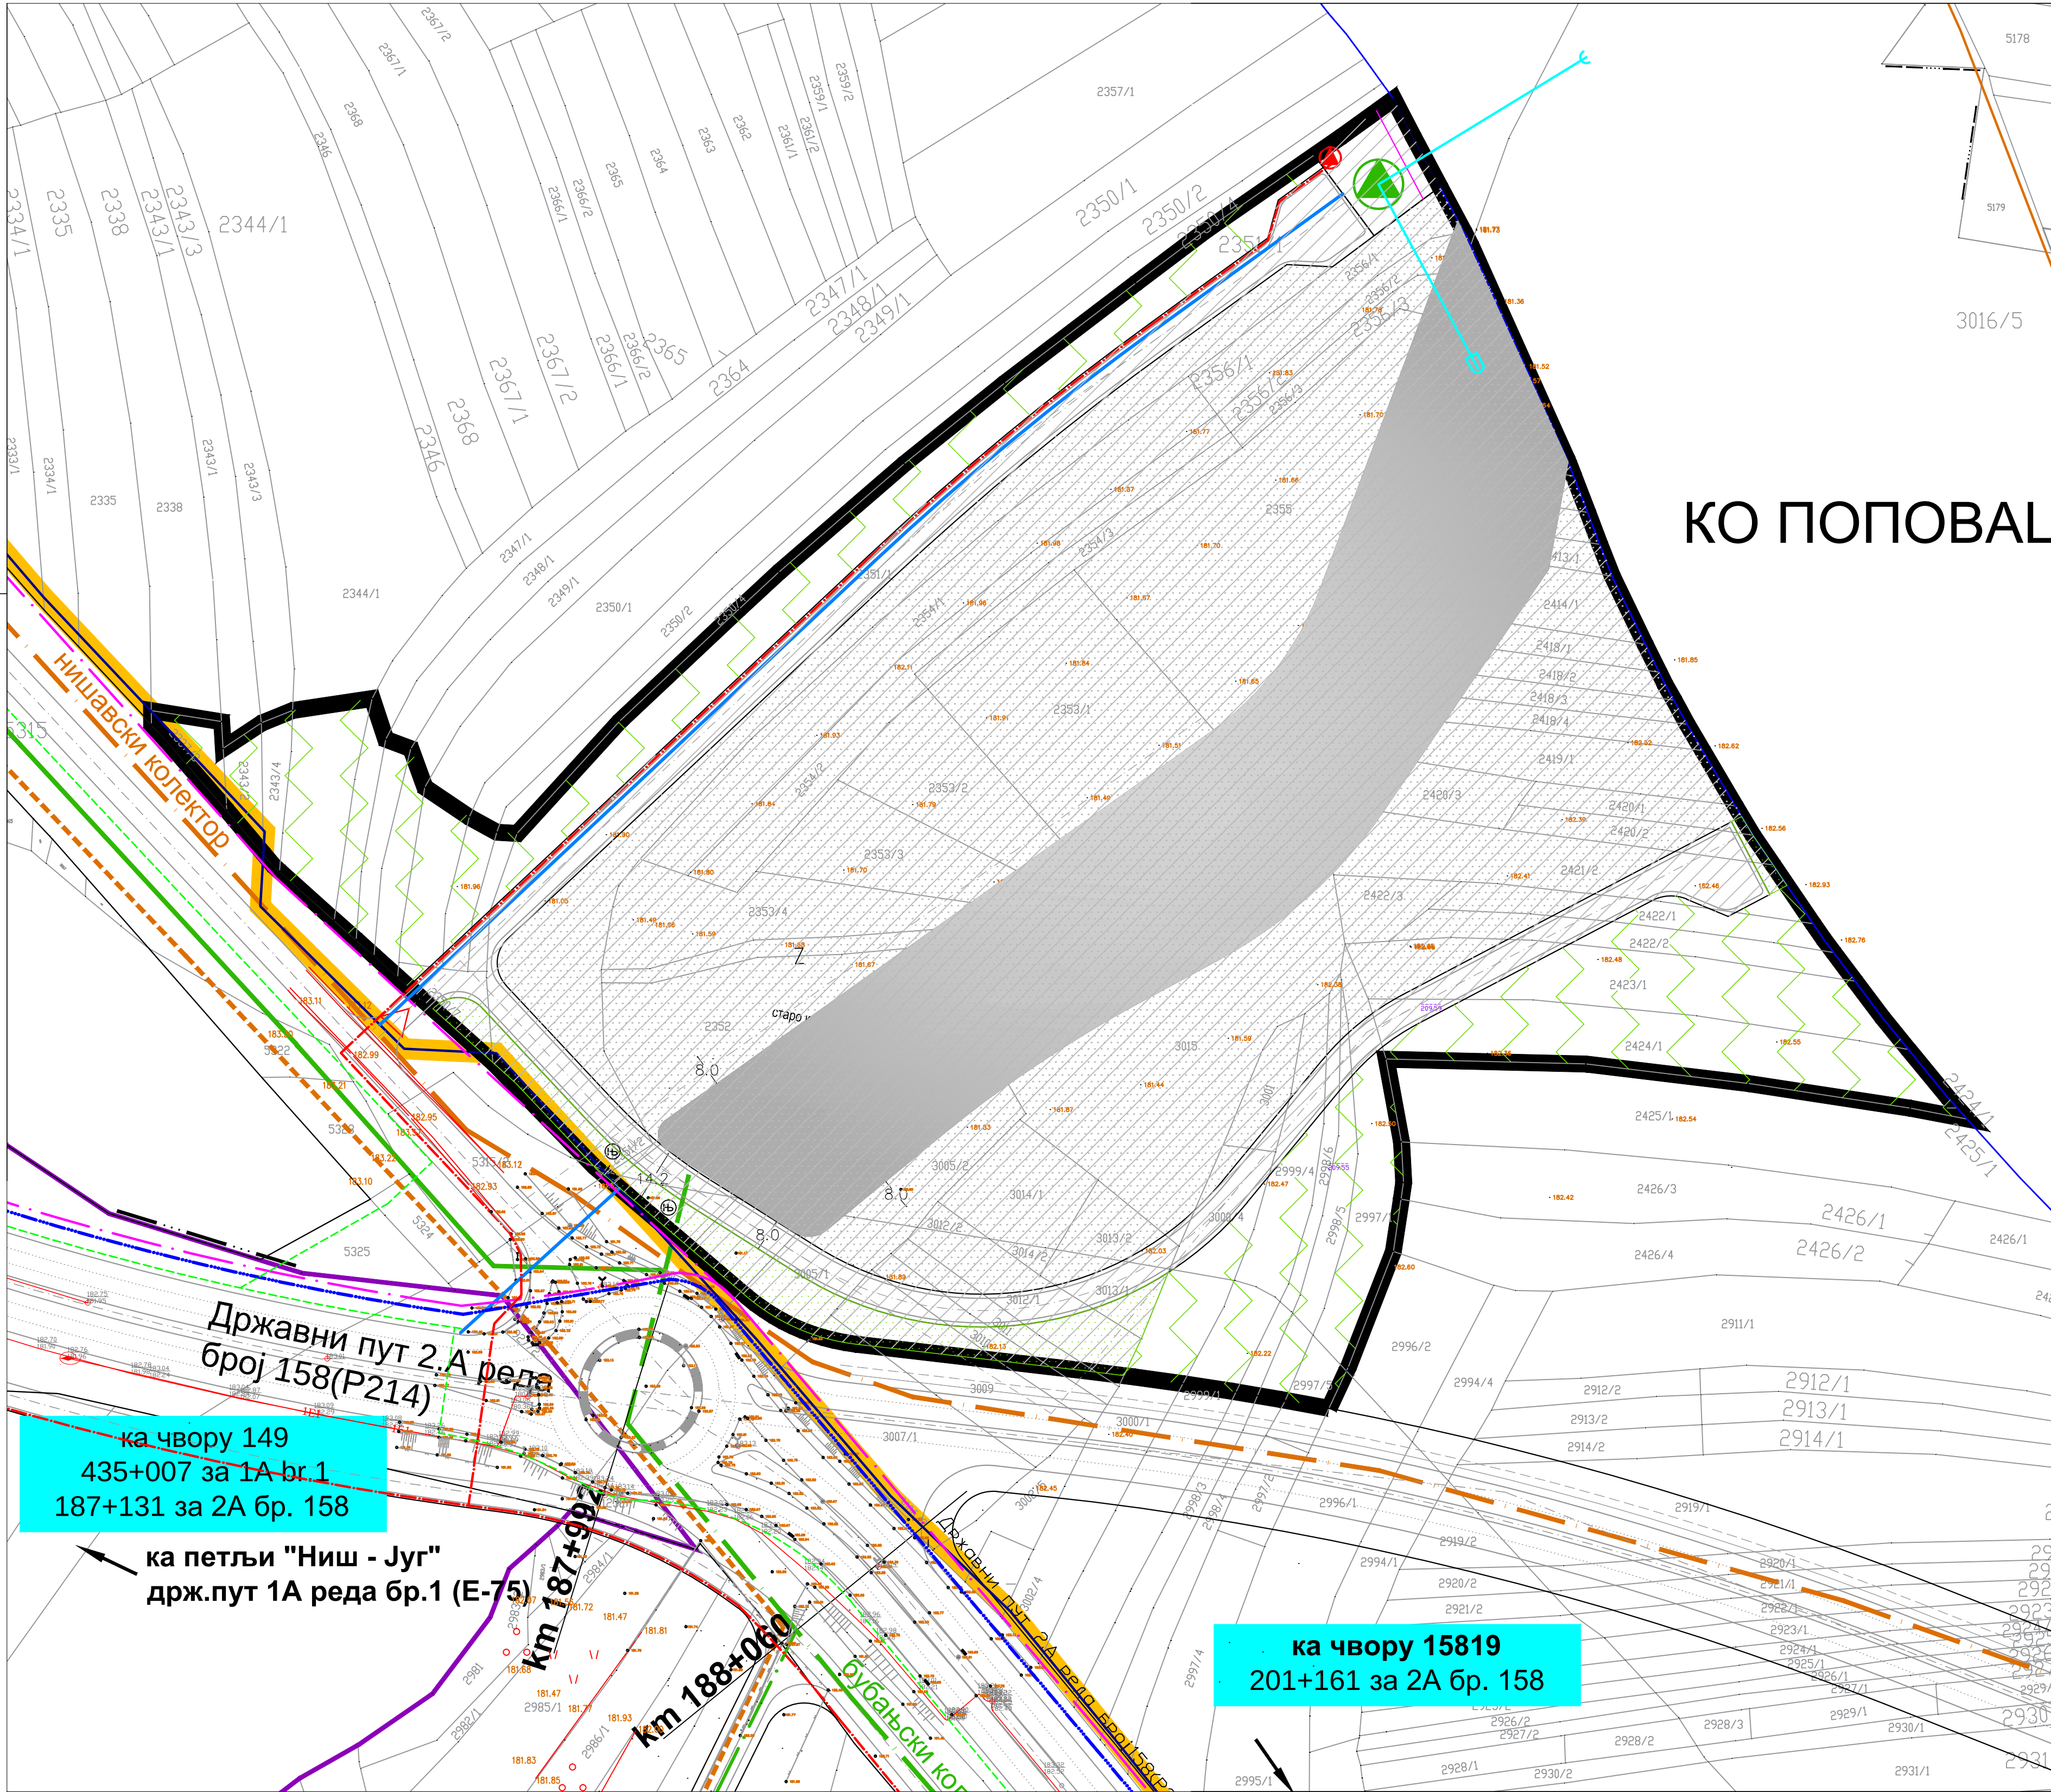

ПЛАН ДЕТАЉНЕ РЕГУЛАЦИЈЕ
КОМПЛЕКСА РЕТЕНЗИОНОГ БАЗЕНА ЗА КОЛЕКТОРЕ
АТМОСФЕРСКИХ ВОДА ИЗ НОВОГ СЕЛА И БУБАЊСКОГ
КОЛЕКТОРА У ОБУХВАТУ
ПГР ПОДРУЧЈА ГО ПАЛИЛУЛА - трећа фаза

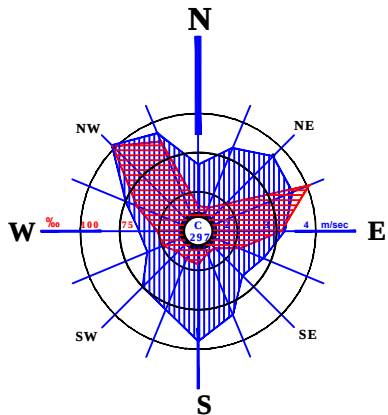

- ГРАНИЦА ПЛАНА ДЕТАЉНЕ РЕГУЛАЦИЈЕ
- РЕГУЛАЦИОНА ЛИНИЈА
- КОЛОВОЗ
- ОСОВИНА САОБРАЋАЈНИЦЕ
- КВ 110 kV-ПЛАНИРАНИ
- КВ 35 kV-ПЛАНИРАНИ
- КВ 10 kV-ПЛАНИРАНИ
- ТС 10/0,4 kV-ПЛАНИРАНА
- КАНАЛИЗАЦИЈА ЗА АТМОСФЕРСКЕ ВОДЕ - УСИСНИ/ПОТИСНИ ВОД
- ВОДОВОД ПЛАНИРАНИ - СЕКУНДАРНА МРЕЖА
- ПУМПНА СТАНИЦА ЗА АТМОСФЕРСКЕ ВОДЕ - ПЛАНИРАНА
- ВОДОВОД ПЛАНИРАНИ
- ПОЈАС ЗАШТИТЕ ЦЕВОВОДА

- Главни градски колектори:
- КАНАЛИЗАЦИЈА ЗА УПОТРЕБЉЕНЕ ВОДЕ - ПОСТОЈЕЋА
 - КАНАЛИЗАЦИЈА ЗА УПОТРЕБЉЕНЕ ВОДЕ - ПЛАНИРАНА
 - КАНАЛИЗАЦИЈА ЗА АТМОСФЕРСКЕ ВОДЕ - ПЛАНИРАНА

- Главни насељски колектори:
- КАНАЛИЗАЦИЈА ЗА УПОТРЕБЉЕНЕ ВОДЕ - ПОСТОЈЕЋА
 - КАНАЛИЗАЦИЈА ЗА УПОТРЕБЉЕНЕ ВОДЕ - ПЛАНИРАНА
 - КАНАЛИЗАЦИЈА ЗА АТМОСФЕРСКЕ ВОДЕ - ПЛАНИРАНА

ЈП ЗАВОД ЗА УРБАНИЗАМ НИШ		Шифра
		16 ПДР 17
		2018. 4
		Датум Лист

ЕЛАБОРАТ ПЛАН ДЕТАЉНЕ РЕГУЛАЦИЈЕ КОМПЛЕКСА РЕТЕНЗИОНОГ БАЗЕНА ЗА КОЛЕКТОРЕ АТМОСФЕРСКИХ ВОДА ИЗ НОВОГ СЕЛА И БУБАЊСКОГ КОЛЕКТОРА У ОБУХВАТУ ПГР ПОДРУЧЈА ГО ПАЛИЛУЛА - трећа фаза	Руководилац израде плана: Весна Стојановић, дипл.инж.граф.	
	Одговорни урбаниста: Ивица Димитријевић, дипл.инж.еп.	
	Стручна контрола: Лидија Стефановић - Николић, дипл.инж.арх.	
	Директор: Мр Милољуб Станковић, дипл.инж.арх.	
КАРТА	Размера: 1 : 1000	
	Синхрон план инфраструктурних мрежа и објеката	