


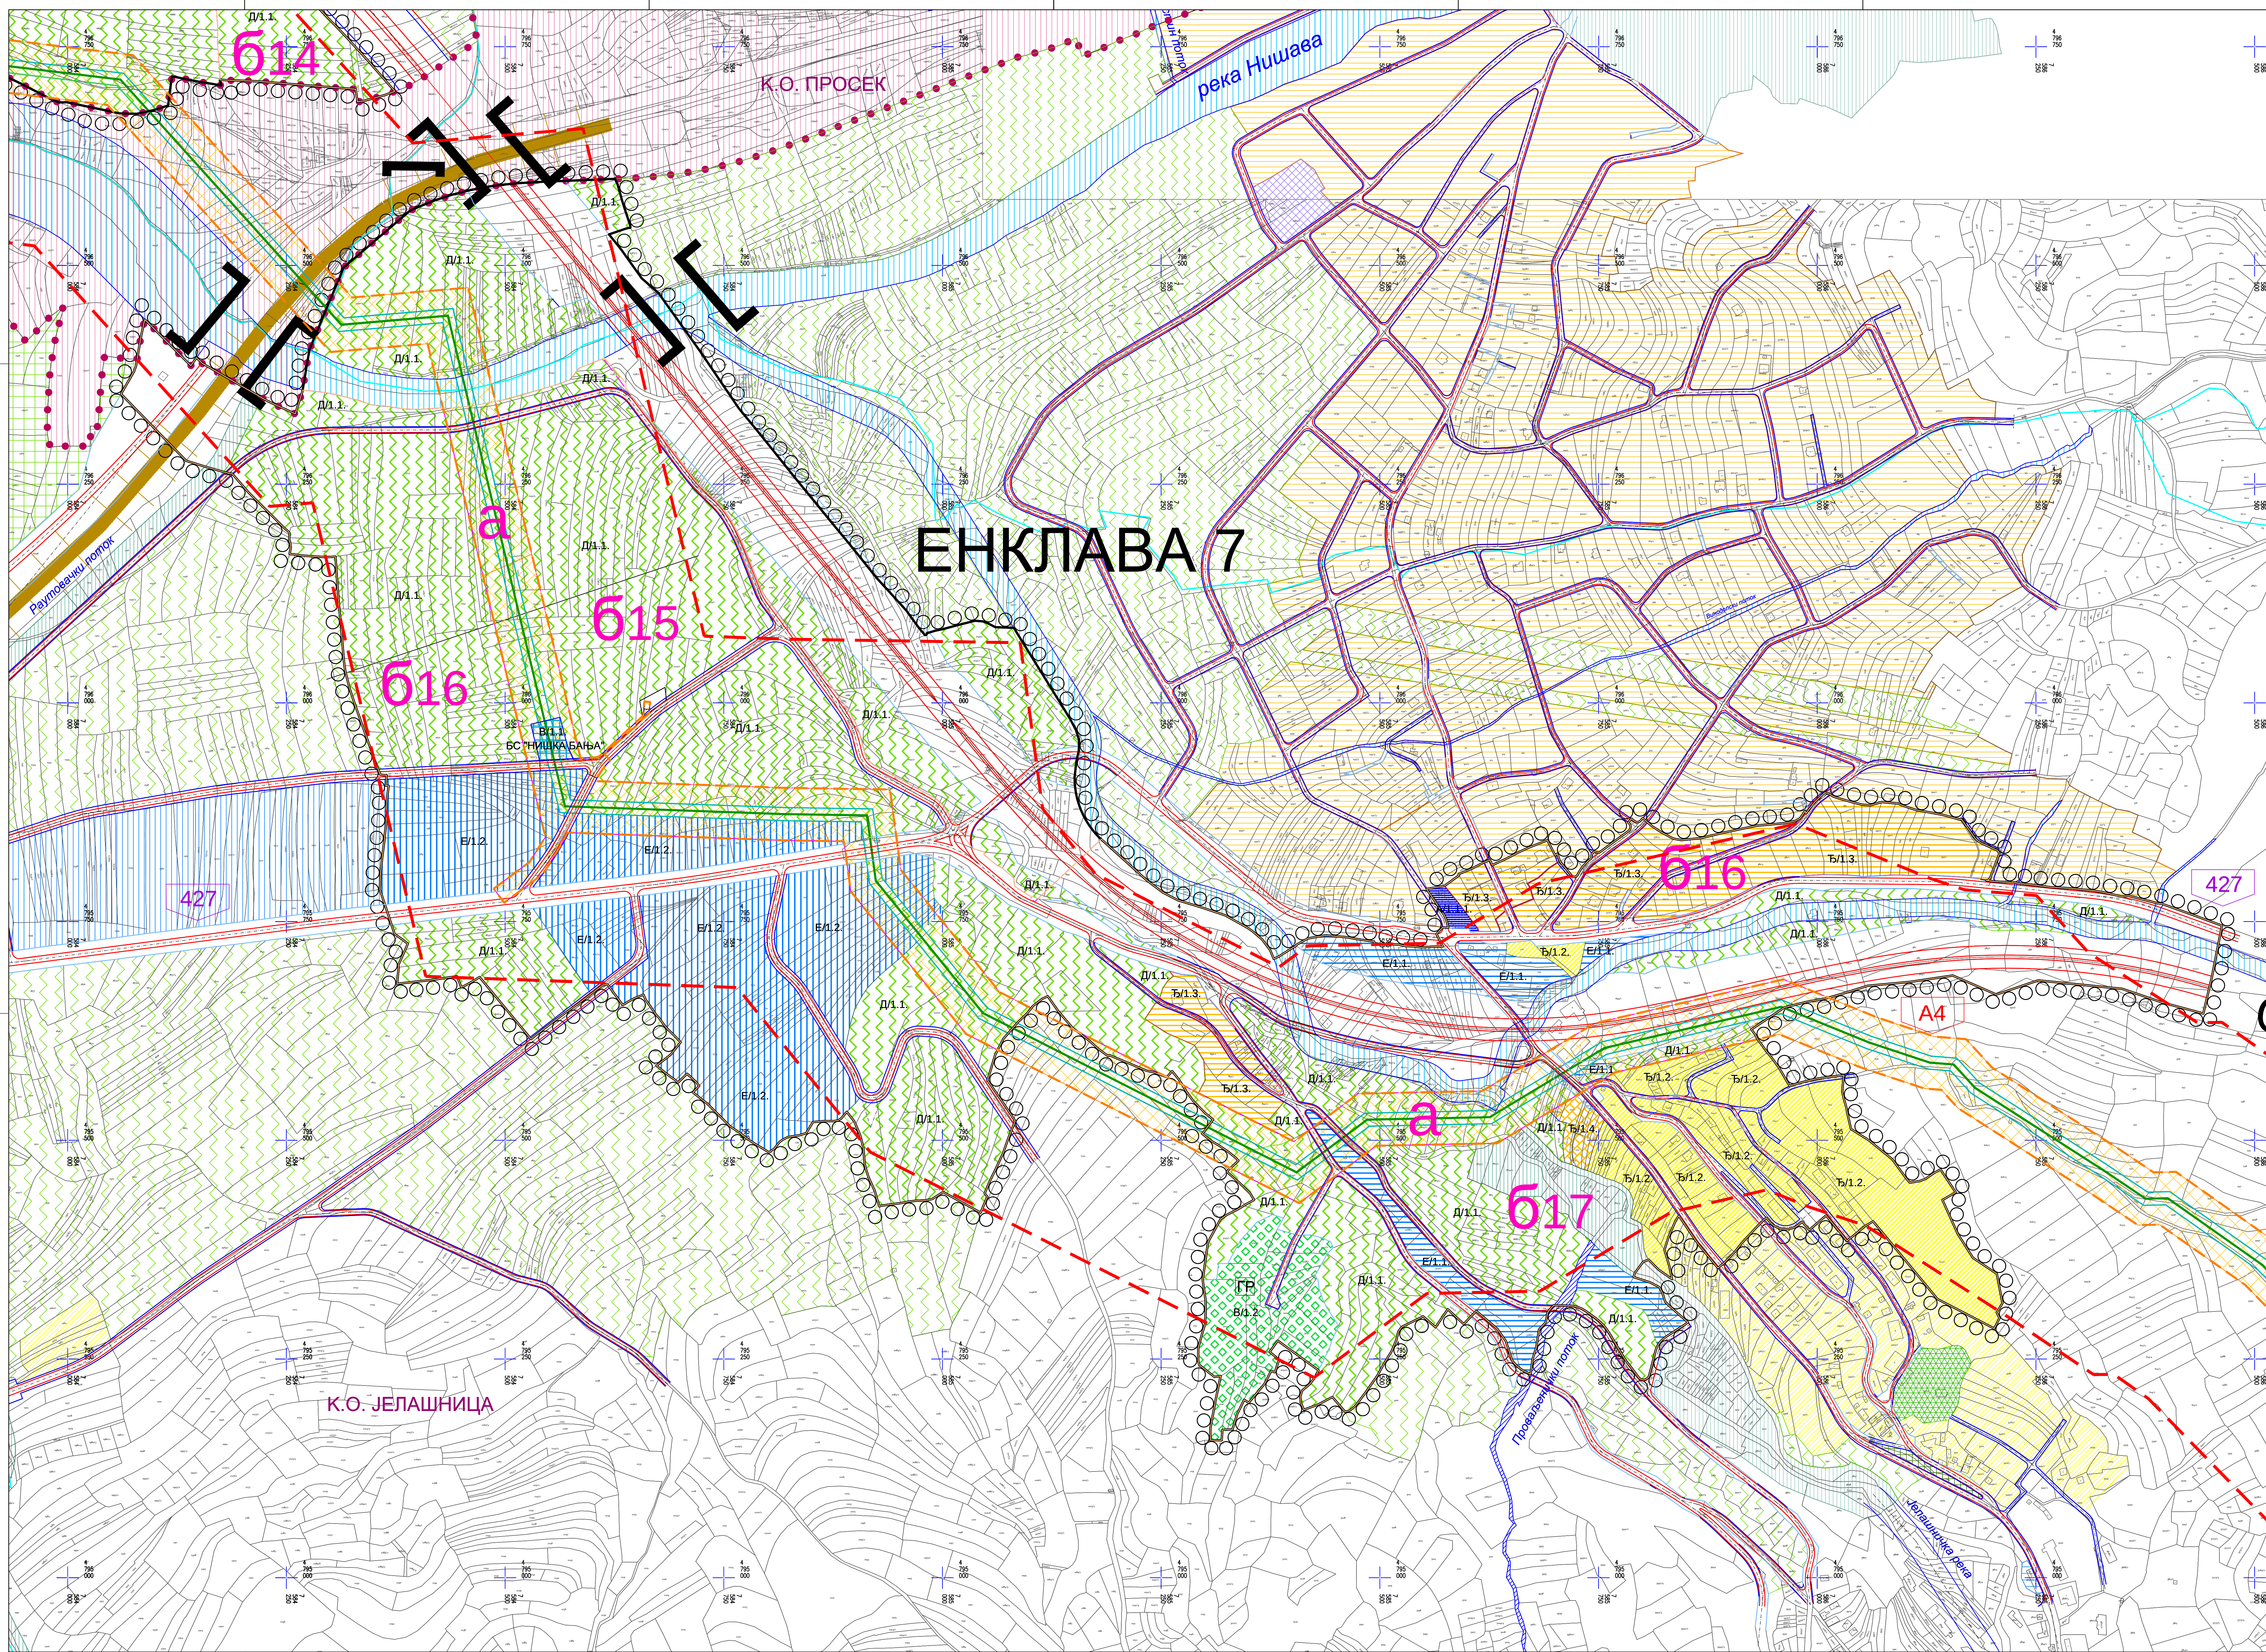

ГРАД НИШ
СКУПШТИНА ГРАДА НИША

ПЛАН ГЕНЕРАЛНЕ РЕГУЛАЦИЈЕ
ПОДРУЧЈА У ОБУХВАТУ
ЗАШТИТНОГ ПОЈАСА
ИНФРАСТРУКТУРНОГ КОРИДОРА
МАГИСТРАЛНОГ ГАСОВОДА
НИШ-ДИМИТРОВГРАД

ЕНКЛАВА 7

ЛЕГЕНДА:

ГРАНИЦА ПЛАНСКОГ ПОДРУЧЈА

ГРАНИЦА ГРАДСКИХ ОПШТИНА

ГРАНИЦА КАТАСТАРСКЕ ОПШТИНЕ

ГРАНИЦА ГРАЂЕВИНСКОГ ПОДРУЧЈА

ГРАНИЦА ПРОСТОРИЈИХ ЦЕЛИНА

ПОТЕНЦИЈАЛНИ КОРИДОР ОБИЛАЗНИЦЕ
ДЛ ИА РЕДА БР 4

ГРАНИЦА ПГР ОБИЛАЗНЕ ПРУТЕ
НА ПОДРУЧЈУ ГРАДА НИША

а, б

ПЛАНИРАНЕ УРБАНИСТИЧКЕ ЦЕЛИНЕ

ВОДОТОКОВИ

ПОЈАС РЕКЕ НИШАВЕ

ПОЈАС ВОДНОГ ЗЕМЉИШТА

САОБРАЋАЈ

КОЛОВОЗ

ТРОТОАР (ЗАШТИТНИ ПОЈАС)

БИЈАКНИСТИЧКЕ СТАЗЕ

ЗЕЛЕНИЛО (УЗ САОБРАЋАЈНИЦУ)

ПЕШАЧКО-КОЛСКИ САОБРАЋАЈНИЦА

ЗЕЛЕНИЛО У ПРОВИЛУ САОБРАЋАЈНИЦЕ

ПАРКИНГ

МАГИСТРАЛНА ИНФРАСТРУКТУРА

МАГИСТРАЛНИ ГАСОВОД НИШ-ДИМИТРОВГРАД

ПОЈАС НЕПОСРЕДНЕ ЗАШТИТЕ МАГИСТРАЛНОГ ГАСОВОДА

ПОЈАС УЖЕ ЗАШТИТЕ МАГИСТРАЛНОГ ГАСОВОДА

ПОЈАС ШИРЕ ЗАШТИТЕ МАГИСТРАЛНОГ ГАСОВОДА

ГРАЂЕВИНСКО ПОДРУЧЈЕ

ЗДРАВСТВЕНА ЗАШТИТА

Основа здравствена заштита

СПОРТ И ФИЗИЧКА КУЛТУРА

Спортско-рекреативни центар

КОМУНАЛНЕ ДЕЛАТНОСТИ

Објекти у функцији гасовода

Гробље

Сточна пијаца

Резервар водопитних станица

Гасно постројење

ЗЕЛЕНЕ И СЛОБОДНЕ ПОВРШИНЕ

Заштитно зеленило

САОБРАЋАЈНЕ ПОВРШИНЕ

Саобраћајнице и паркинзи

СТАНОВАЊЕ

Становање умерених густина у градском подручју

Становање умерених густина у приградском подручју

Становање ниских густина у приградском подручју
(вишена становање)

Пословно-стамбена зона

ПОСЛОВНЕ И РАДНЕ ЗОНЕ

Пословно-трговински комплекс

Пословно-производно-трговински комплекс

Вели пословно-производно-трговински комплекс

ЗЕМЉИШТЕ ВАН
ГРАЂЕВИНСКОГ ПОДРУЧЈА

ПОЉОПРИВРЕДНО ЗЕМЉИШТЕ

ЗОНЕ ЗАШТИТЕ

ПОЈАС ЗАШТИТЕ ДРЖАВНОГ ПУТА ІА РЕДА

ЗАШТИТНЕ ЗОНЕ ДАЛЕКОВОДА

ПОДРУЧЈЕ ПРЕДВИЂЕНО ЗА РАЗРАДУ
ПЛАНОМ ДЕТАЉНЕ РЕГУЛАЦИЈЕ

Шкала
13 - ПГР -17
2018. 1.9
Датум

ЕЛАБОРАТ
ПЛАН ГЕНЕРАЛНЕ РЕГУЛАЦИЈЕ
ПОДРУЧЈА У ОБУХВАТУ
ЗАШТИТНОГ ПОЈАСА
ИНФРАСТРУКТУРНОГ КОРИДОРА
МАГИСТРАЛНОГ ГАСОВОДА
НИШ-ДИМИТРОВГРАД

РУКОВОДИЛАЦ КРАЈАД ГЛАВЕ
Д-р Милош Милић, д-р инж. Милош
Одговорни урбаниста: Мариана Милић, д-р инж. држ.

КАРТА
ГРАНИЦА ПЛАНА И ГРАНИЦА ПОДРУЧЈА
ГРАЂЕВИНСКОГ ПОДРУЧЈА
СА ПОДРУЧЈЕМ НАМЕЉЕНИХ ПОВРШИНА

Легенда
1:25000

Датум
18.09.2018

Датум
1.9.2018